

Studio di Architettura

Arch. Maurizio Terreni

Collaboratori: Arch. Andrea Campagnola Arch. Lorenzo Chieregati




PROGETTO PER LA COSTRUZIONE DI UN COMPLESSO RESIDENZIALE NELL'AREA URBANISTICA AUTR-P9

sita a Desenzano del Garda in località Rivoltella in via Innocenta


Marzo 2023

SUPERFICI RILIEVO COMUNE

ALLEGATO 03

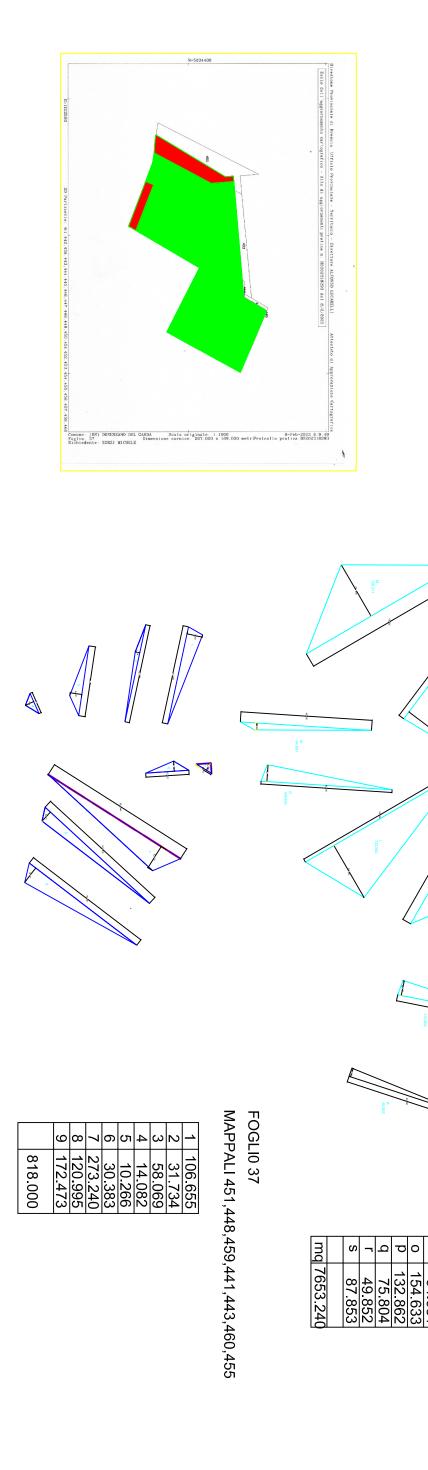

DIMOSTRAZIONE SUPERFICI COMUNE DI DESENZANO DEL GARDA

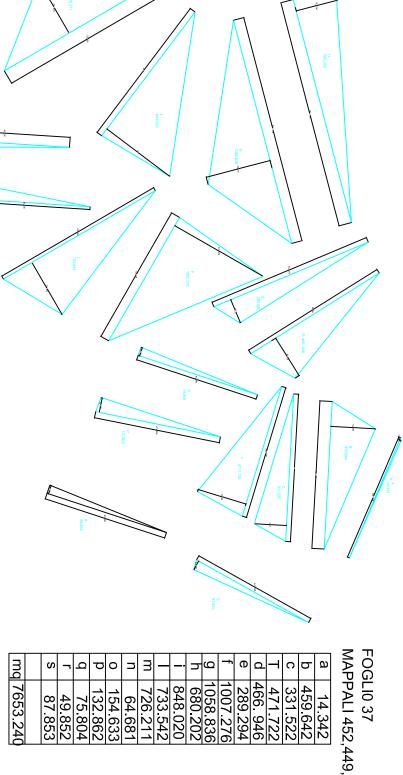

MAPPALI 452,449,458,442,454,445,456,446	FOGLI0 37
---	-----------