

STUDIO DI ARCHITETTURA

Arch. Maurizio Terreni
collaboratori:
Arch. Andrea Campagnola
Arch. Lorenzo Chierigati



PROGETTO PER LA COSTRUZIONE DI UN COMPLESSO
RESIDENZIALE NELL'AREA URBANISTICA AUTR-P9
sito a Desenzano del Garda in località Rivoltella in
via Innocenta

Marzo 2023
PLANIMETRIA GENERALE
CON INDICAZIONE DELLE ESSENZE

TAV n° 13
1:200


Via Gracco Spaziani 41, 37138 - Verona
e mail qboprogetti@gmail.com - pec arch.terreni@archiworldpec.it
telefono +39 388 8610720

Progettista	Direttore Lavori
Proprietario	Impresa



- LEGENDA
- SPECIE DECIDUA (rif.: abaco delle specie)
 - SPECIE SEMPREVERDE (rif.: abaco delle specie)
 - ARBUSTI (rif.: abaco delle specie)
 - SIEPI

ABACO DELLE SPECIE

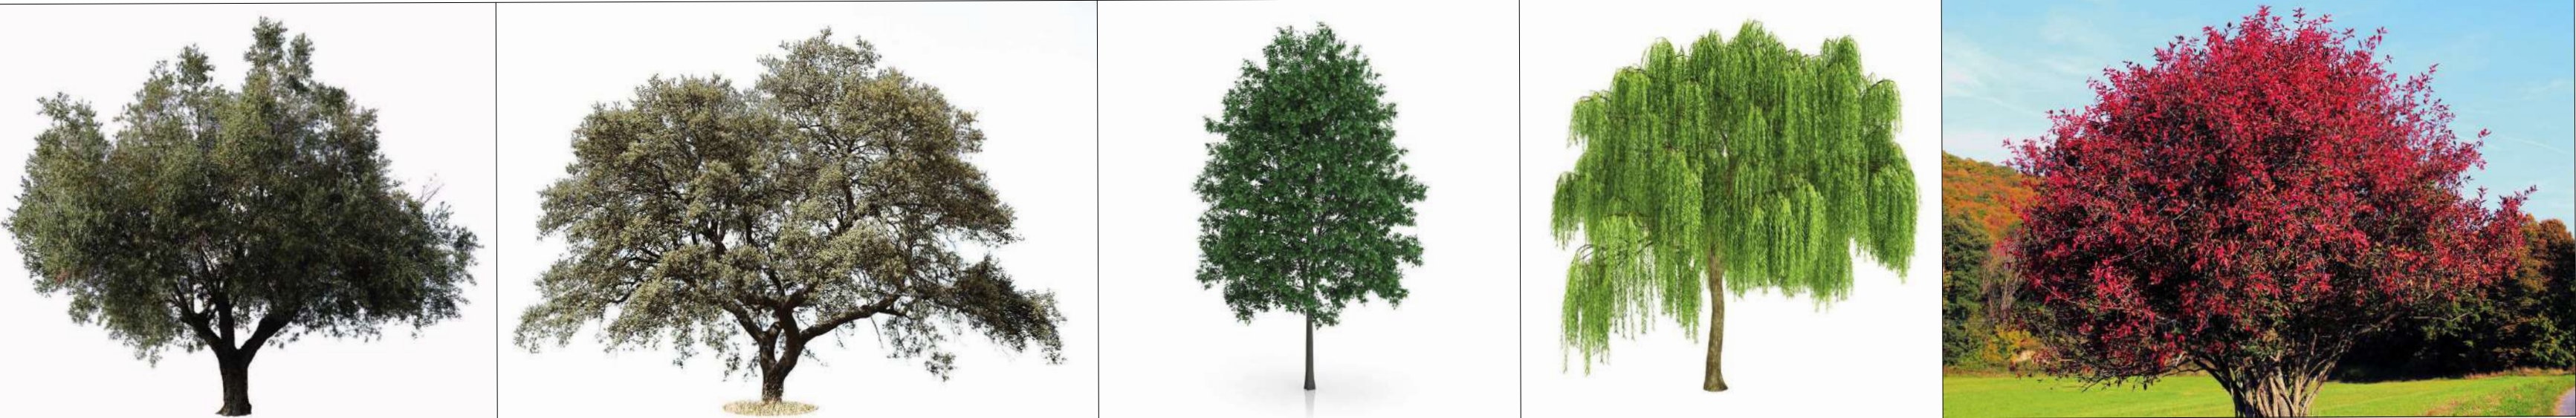

cercis siliquastrum - albero di giuda (ALB/ARB-D) cytisus scoparius - ginestra dei carbonai (CESP) cornus sanguinea - sanguinella (ARB) jasminus nudiflorum - gelsomino (CESP)

