


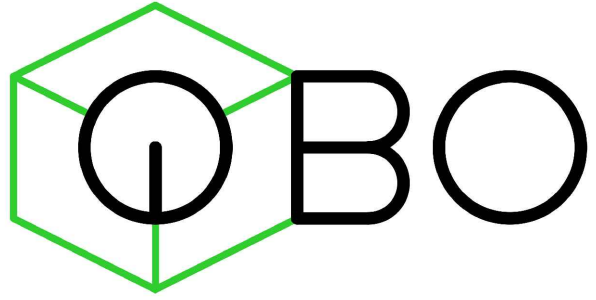

STUDIO DI ARCHITETTURA
Arch. Maurizio Terreni
collaboratori:
Arch. Andrea Campagnola
Arch. Lorenzo Chierregati



PROGETTO PER LA COSTRUZIONE PER UN COMPLESSO
RESIDENZIALE NELL'AREA URBANISTICA AUTR-P9
sita a Desenzano del Gardain loc. Rivoltella in
via Innocenta

Marzo 2023
SEZIONI AMBIENTALI
PROGETTO


TAV n | 11
1:200

Via Gracco Spaziani 41, 37138 - Verona
e mail qboprogetti@gmail.com - pec arch.terreni@archiworldpec.it
telefono +39 388 8610720

Progettista	Direttore Lavori
Proprietario	Impresa

LEGENDA


PROFILO TERRENO ORIGINALE

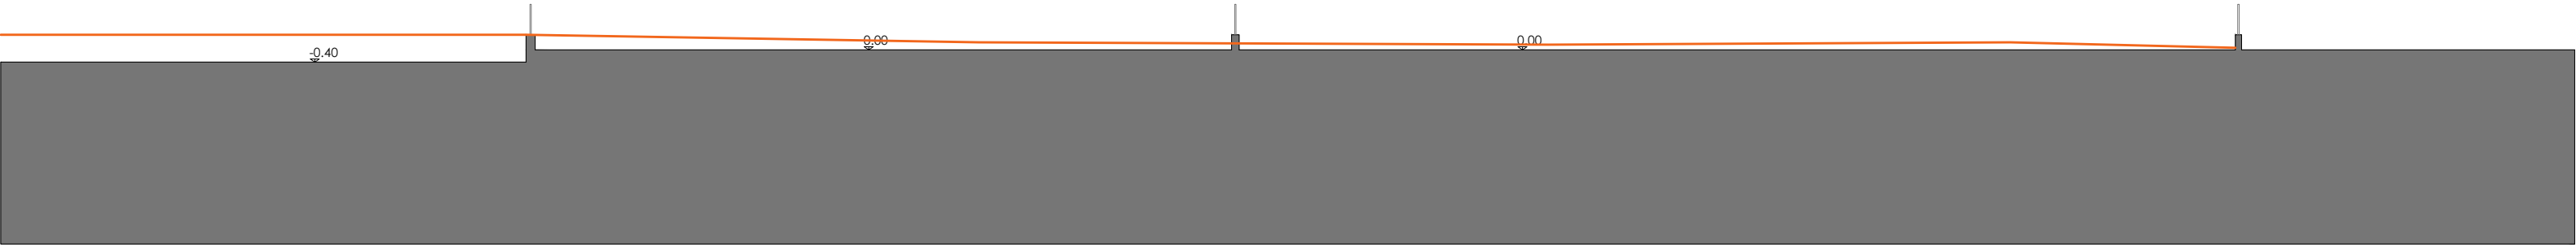

SEZIONE A-A



SEZIONE B-B

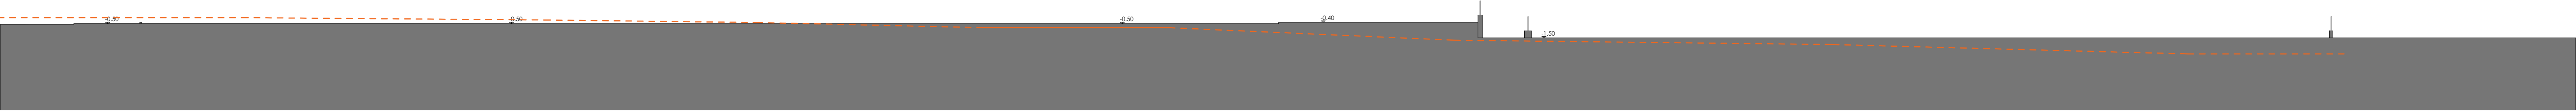

SEZIONE C-C

