


### STRALCIO DA ESTRATTO DI MAPPA

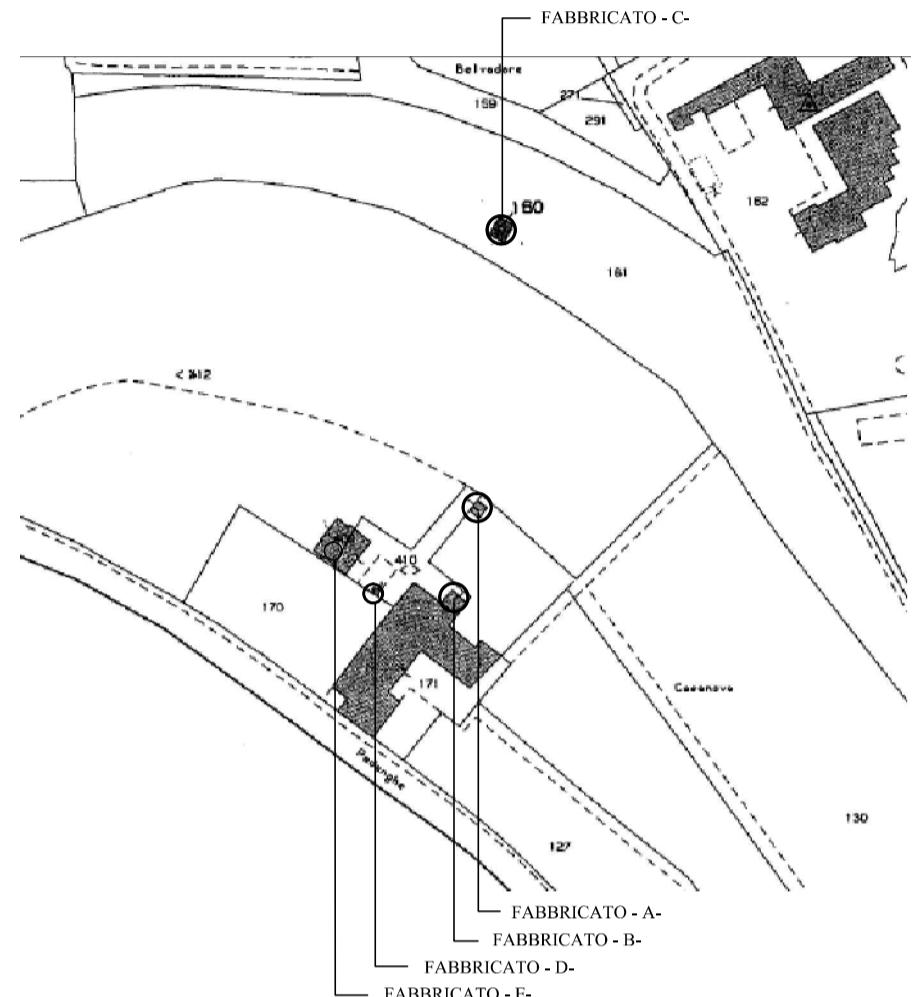

CALCOLO VOLUME ESISTENTE	
FABBRICATO A	3,62x4,33 x4,50= 70,5 mc.
FABBRICATO B	2,10 x 4,30 x 2,15= 20,8 mc.
FABBRICATO C	4,98 x 5,80 x 5,47 = 158,0 mc.
FABBRICATO D	1,30 x 1,74 x 1,95 = 4,4 mc.
FABBRICATO E	(11,80+11,60)x(7,30+7,50)/2 = mq. 89,58 mq. 89,58 x h(2,40+3,40)/2= mc. 259,78 volume recuperabile 30% di 259,78= mc.78
TOTALE VOLUME 332 mc.	


### FABBRICATO - A-

Fig. 1 mapp.le 410 sub.2




### FABBRICATO - B-

Fig. 1 mapp.le 410 sub.3

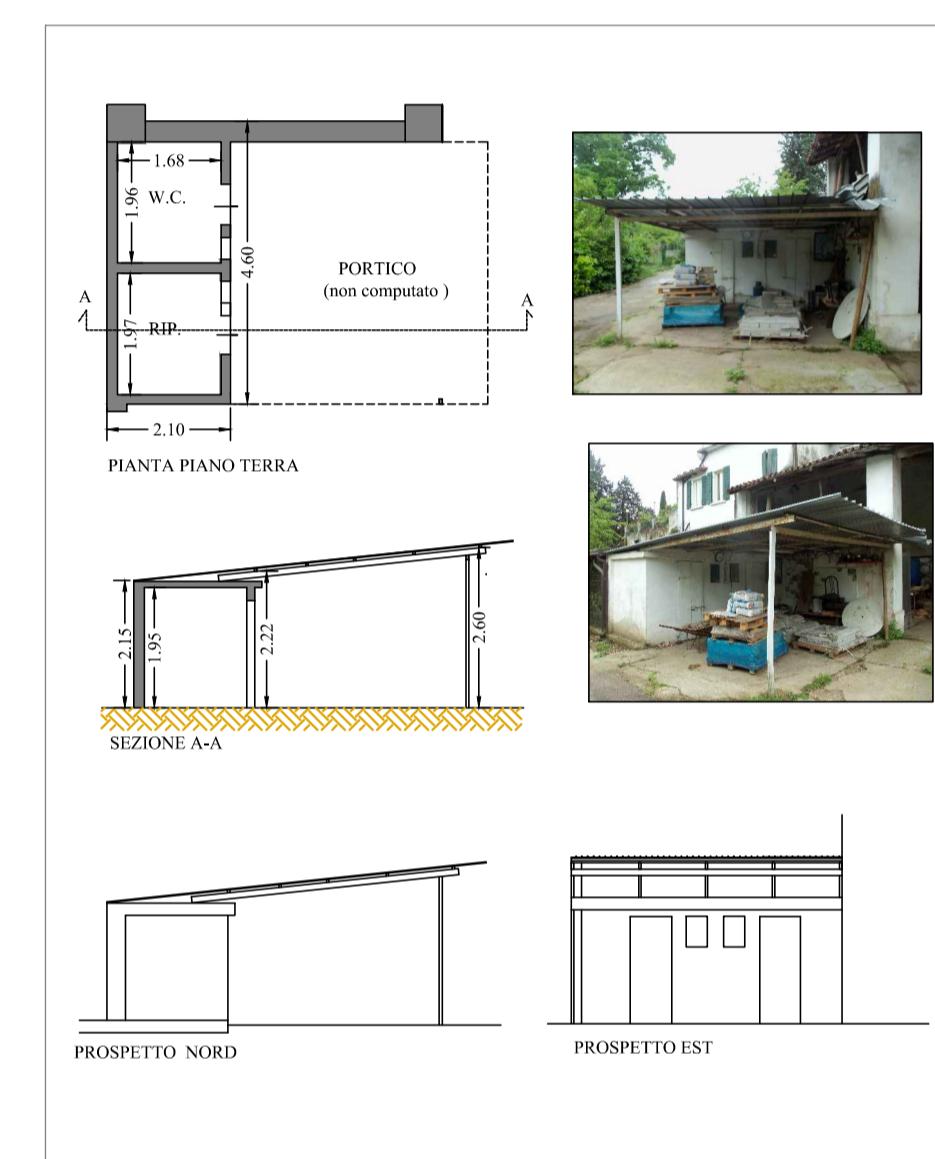


### FABBRICATO - C-

Fig. 1 mapp.le 160

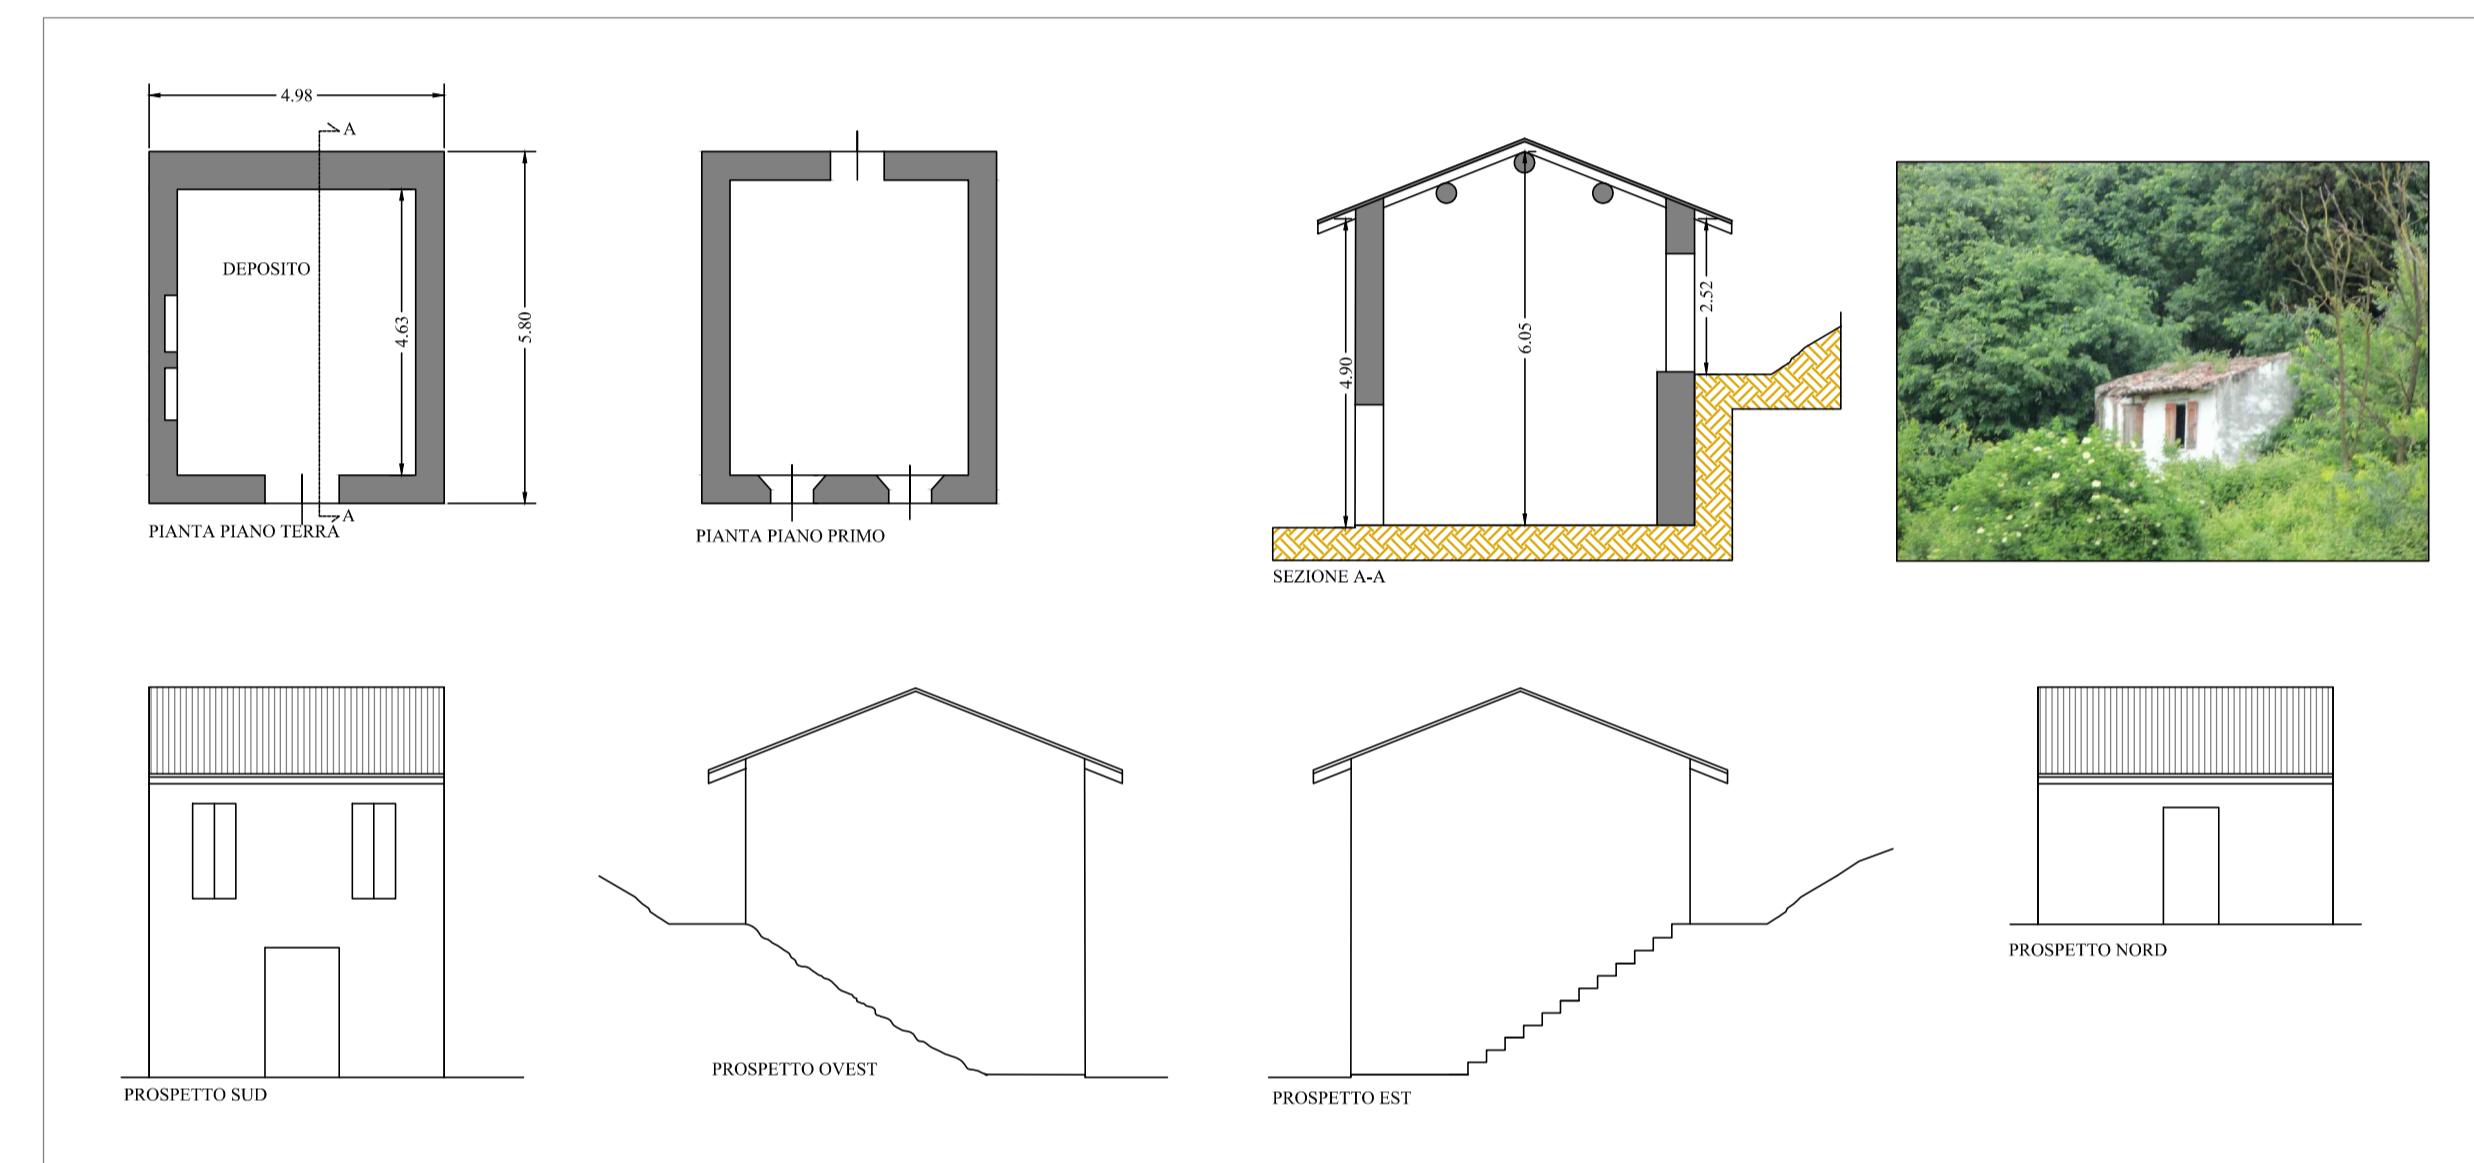


### FABBRICATO - D-

Fig. 1 mapp.le 410 sub.4

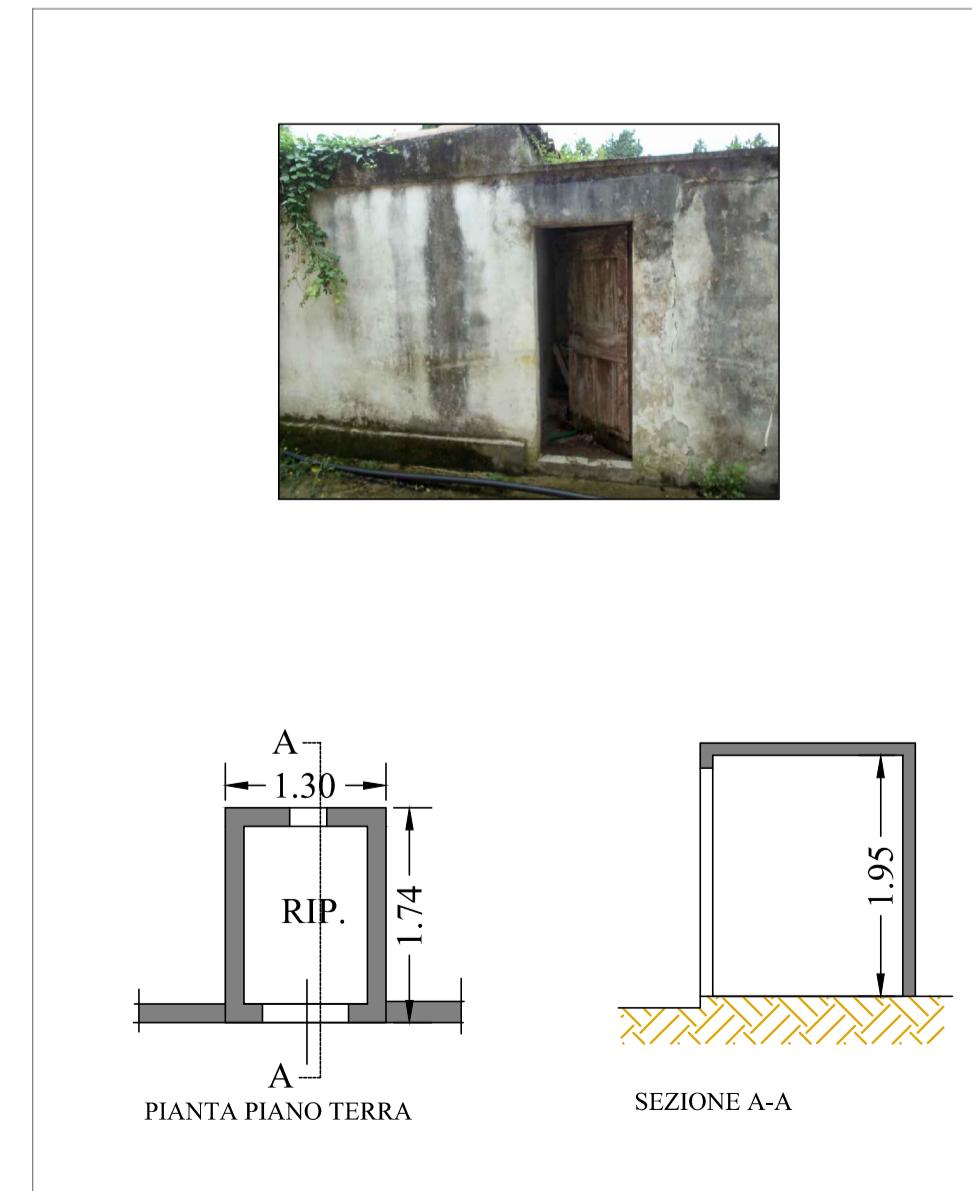

### FABBRICATO - E-

Fig. 1 mapp.le 409

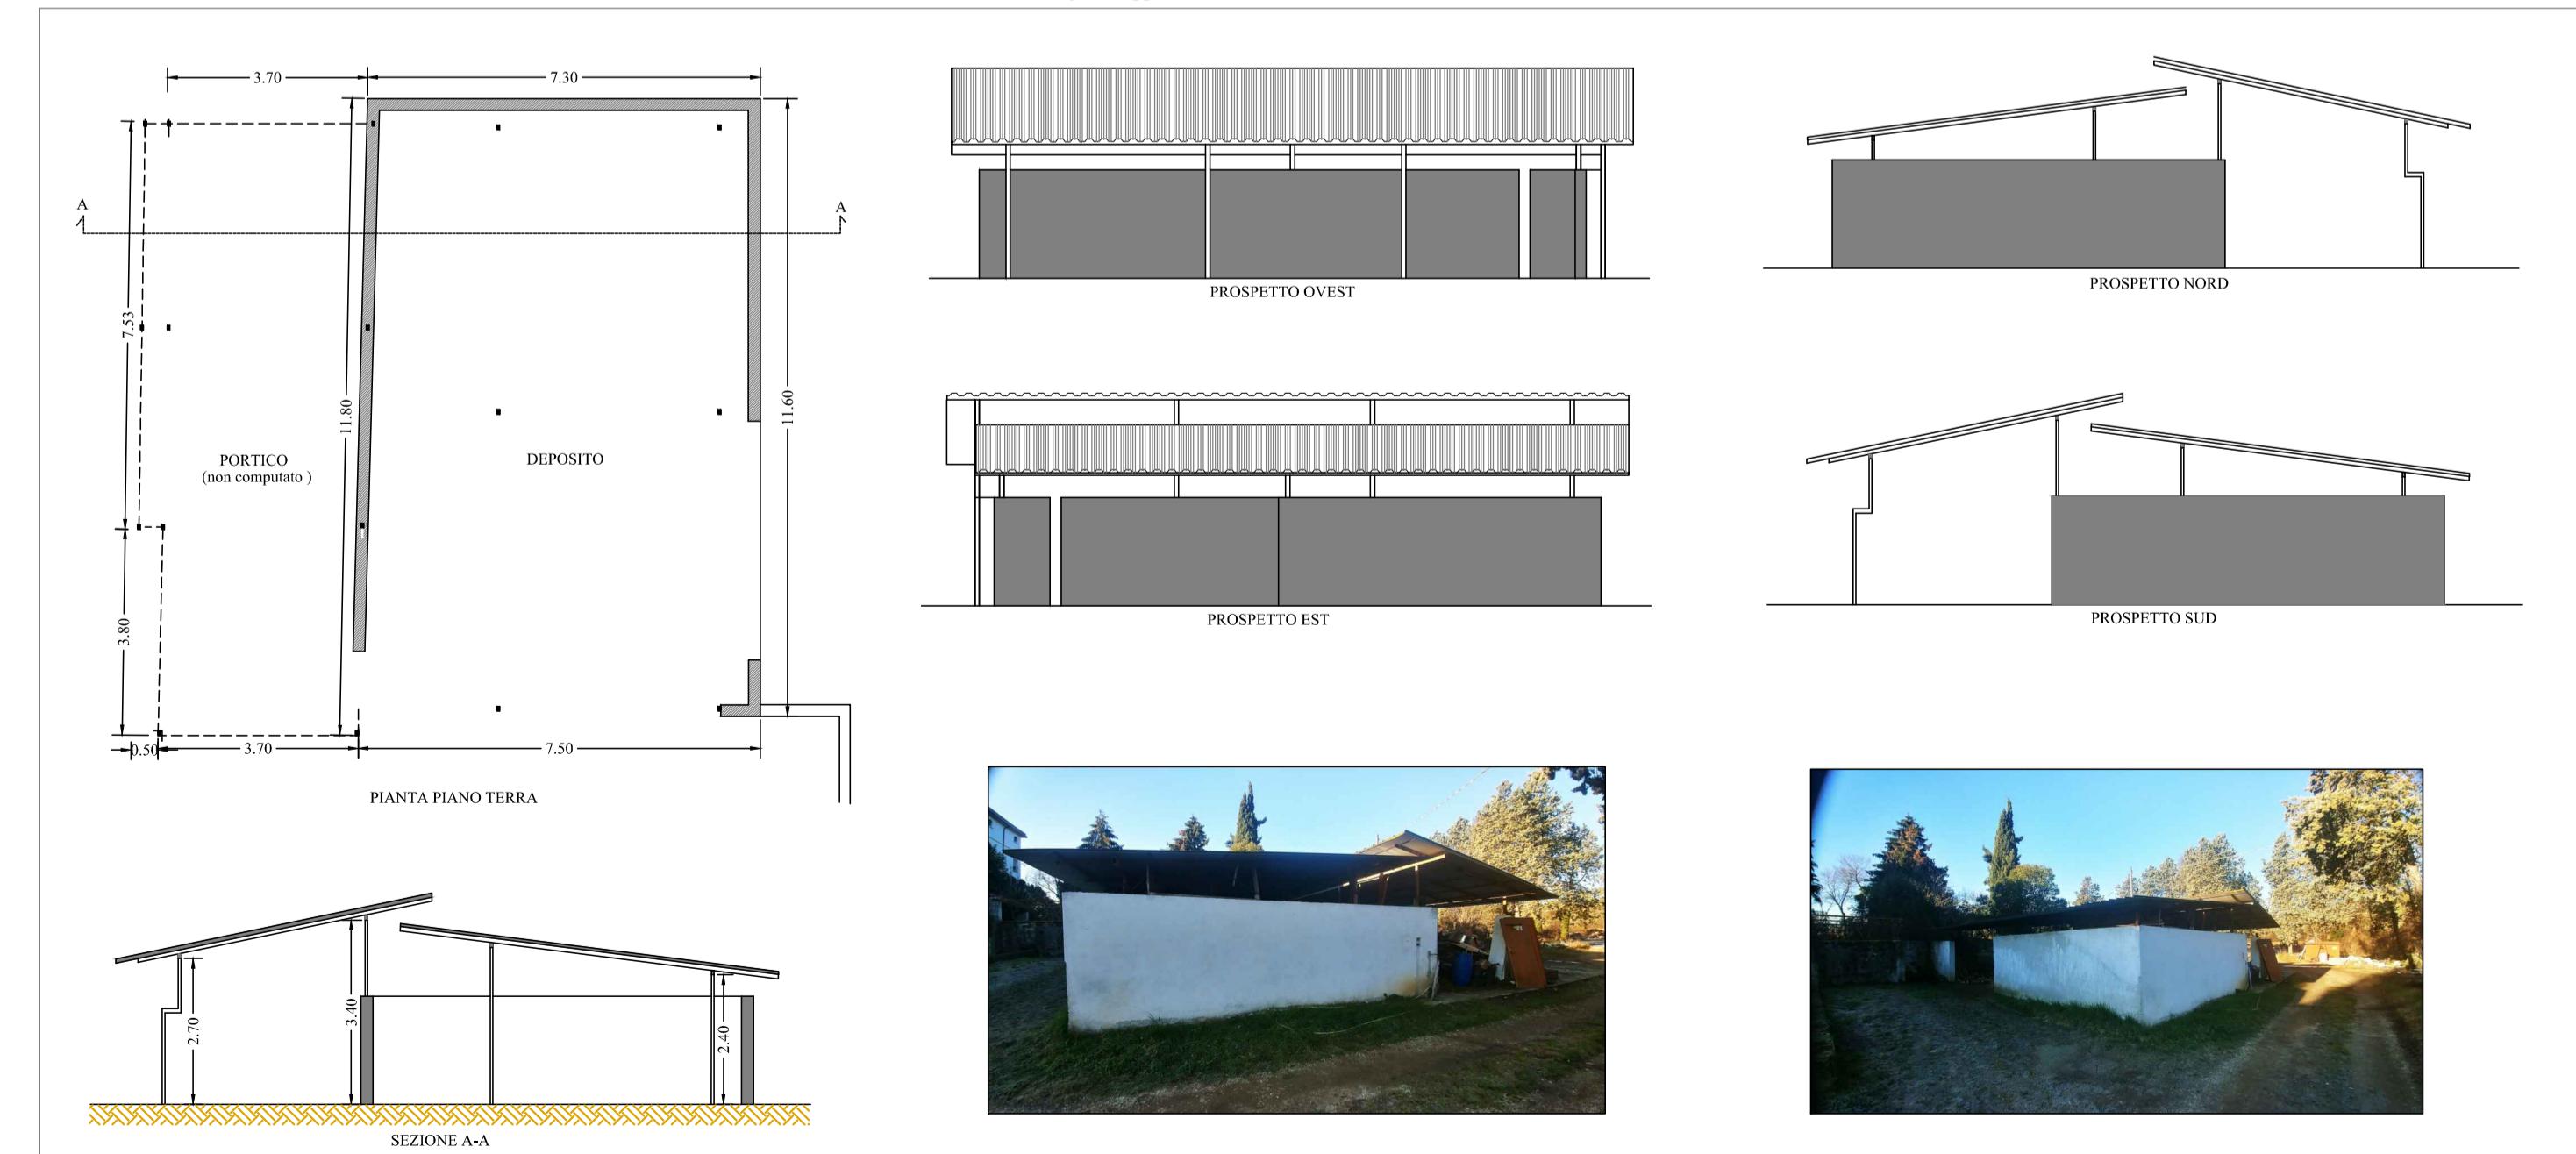

Studio di architettura Dott. Arch. Bonomi Giuseppe

46046 MEDOLE (MN) - via Crocevia 44/b - tel. 0376/868389 cell. 347/4720759 Email: g.bonomi@virgilio.it

committente:

Sig. NICOLINI FABIO

via San Benedetto n.195 - Desenzano del Garda (BS)

oggetto:

PROGETTO DI

DEMOLIZIONE FABBRICATI IN ZONA AGRICOLA  
CON RECUPERO VOLUMETRIA AI FINI ABITATIVI  
MEDIANTE PIANO DI RECUPERO

via San Benedetto - Desenzano del Garda (BS)

elaborati:

STATO RILEVATO

data: 26.10.2022

tav. 1

scala: 1:100