

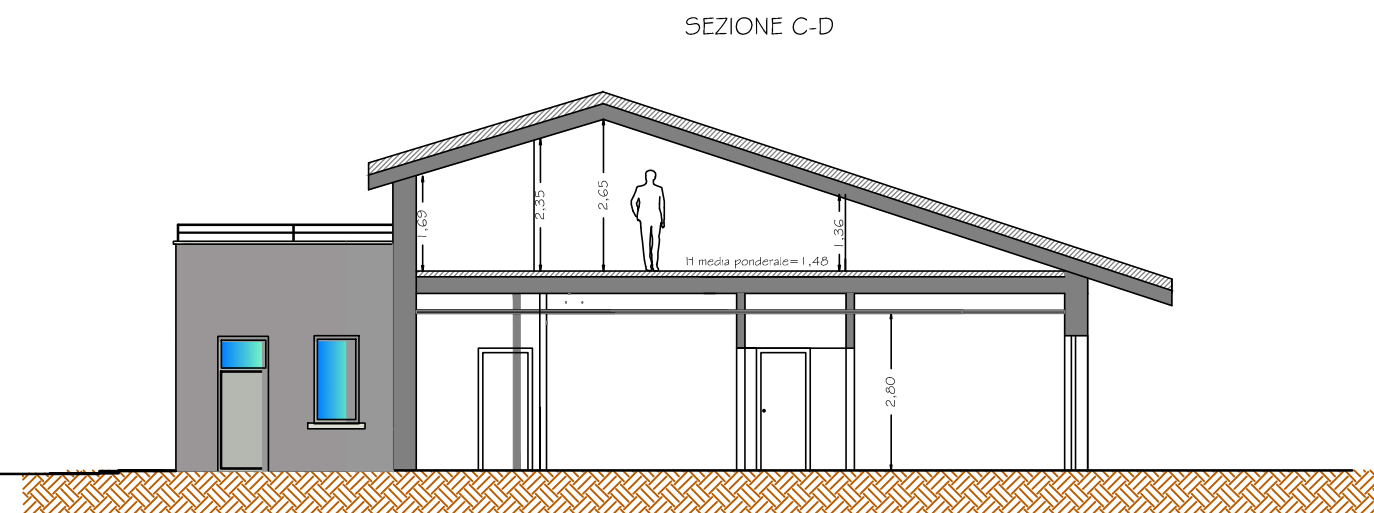
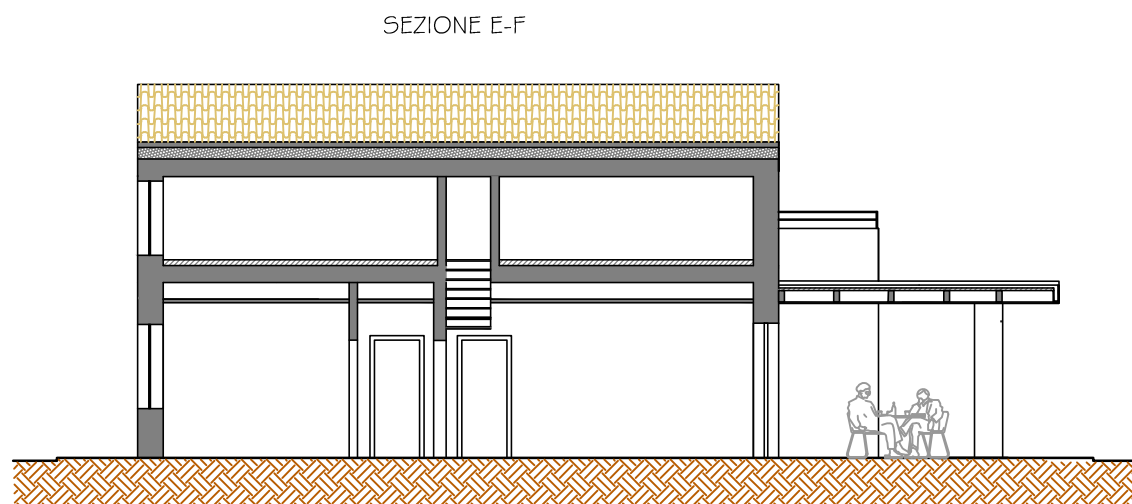
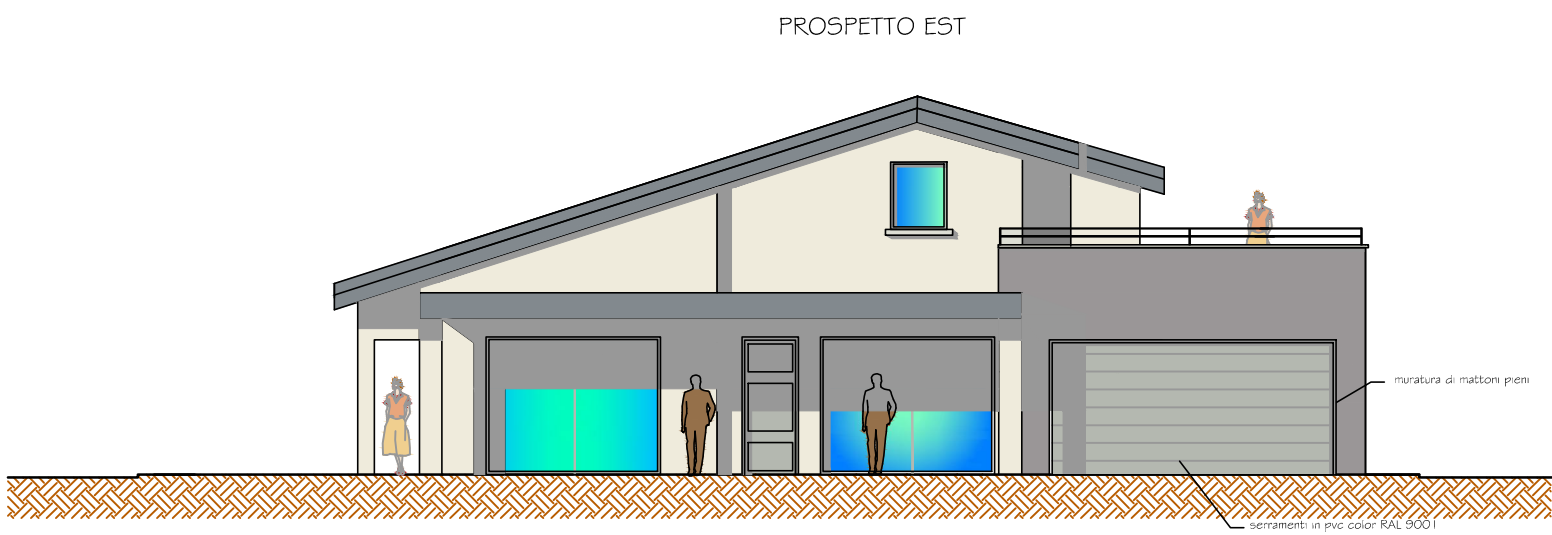
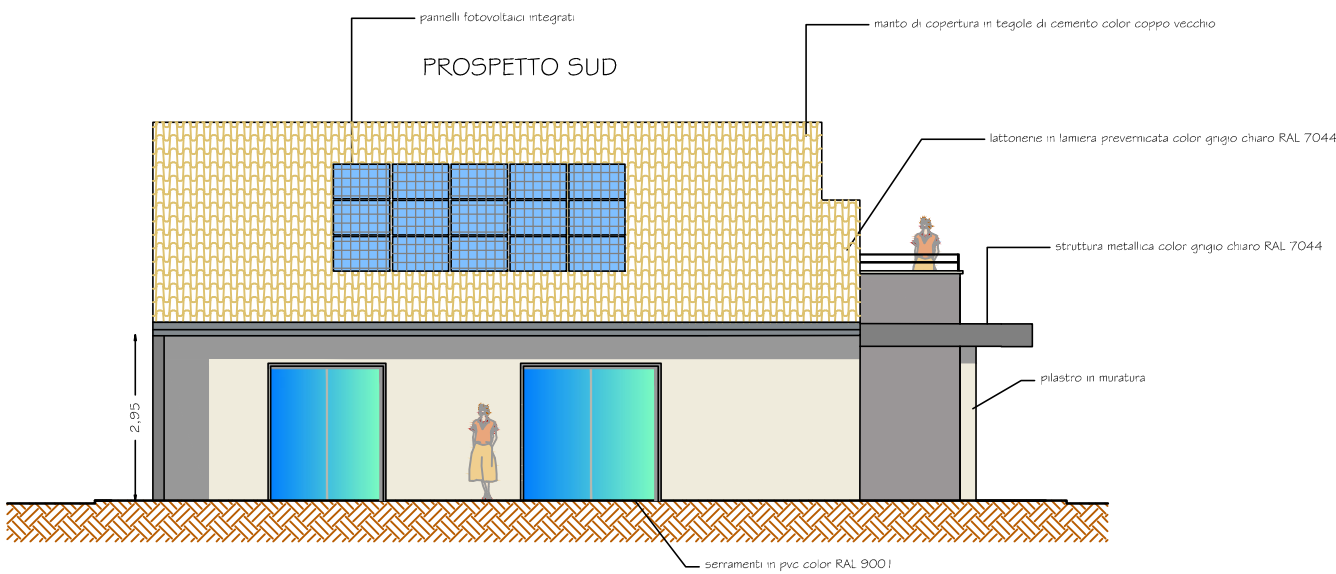
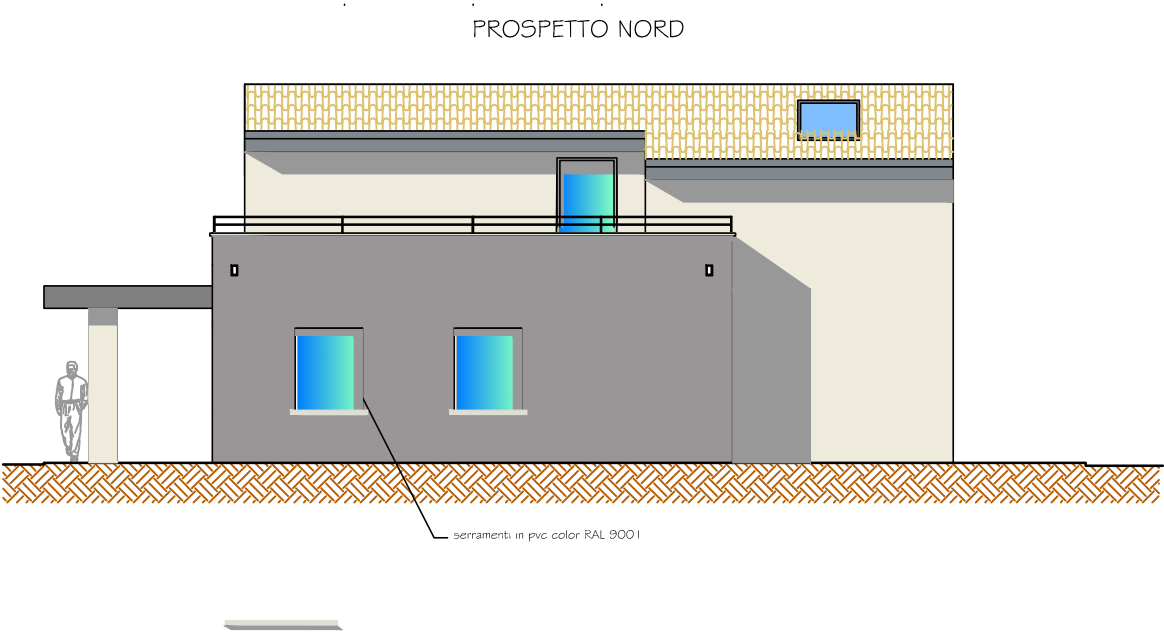
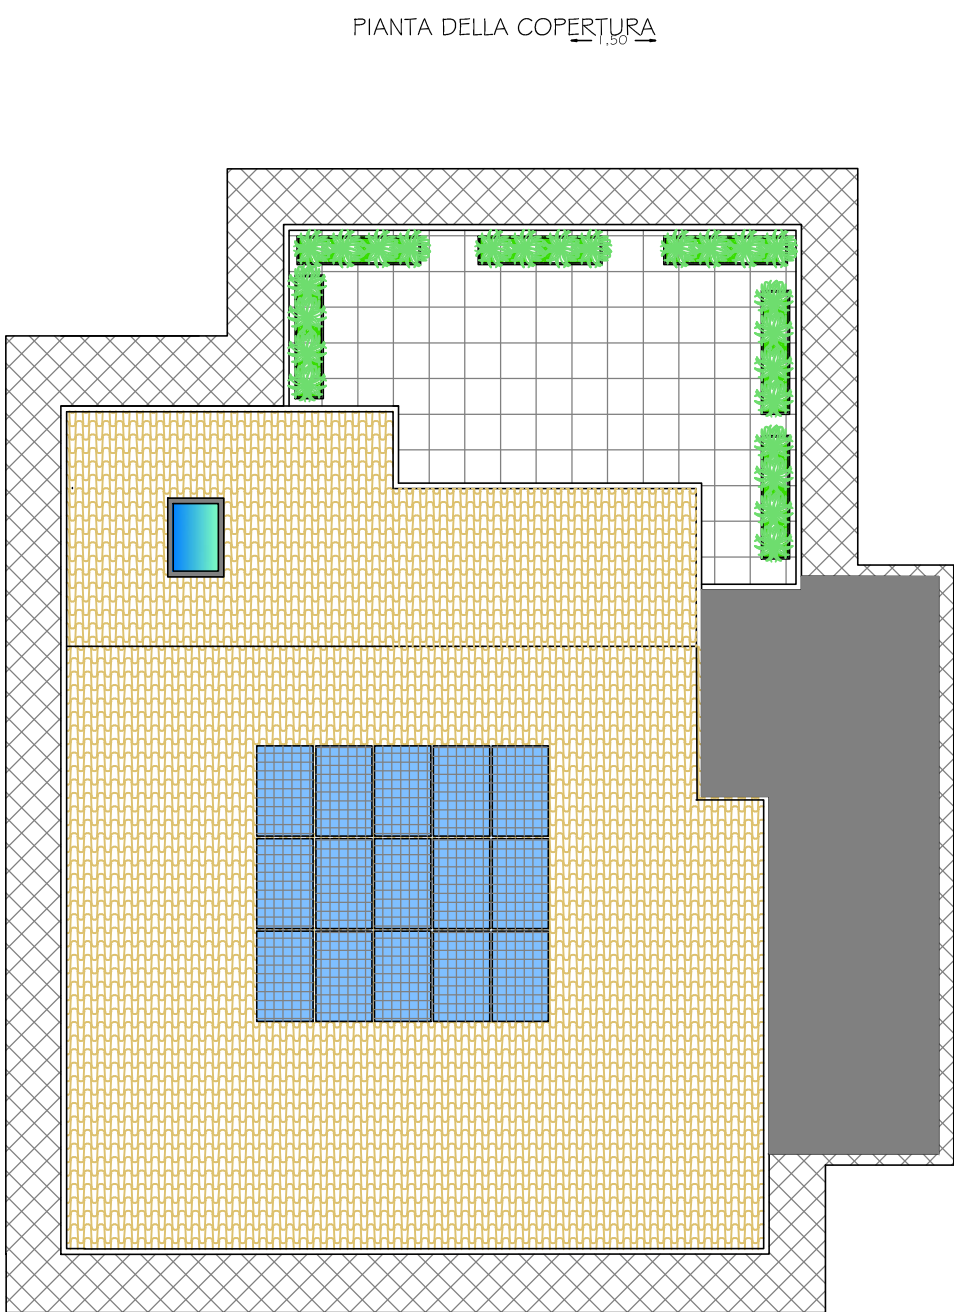
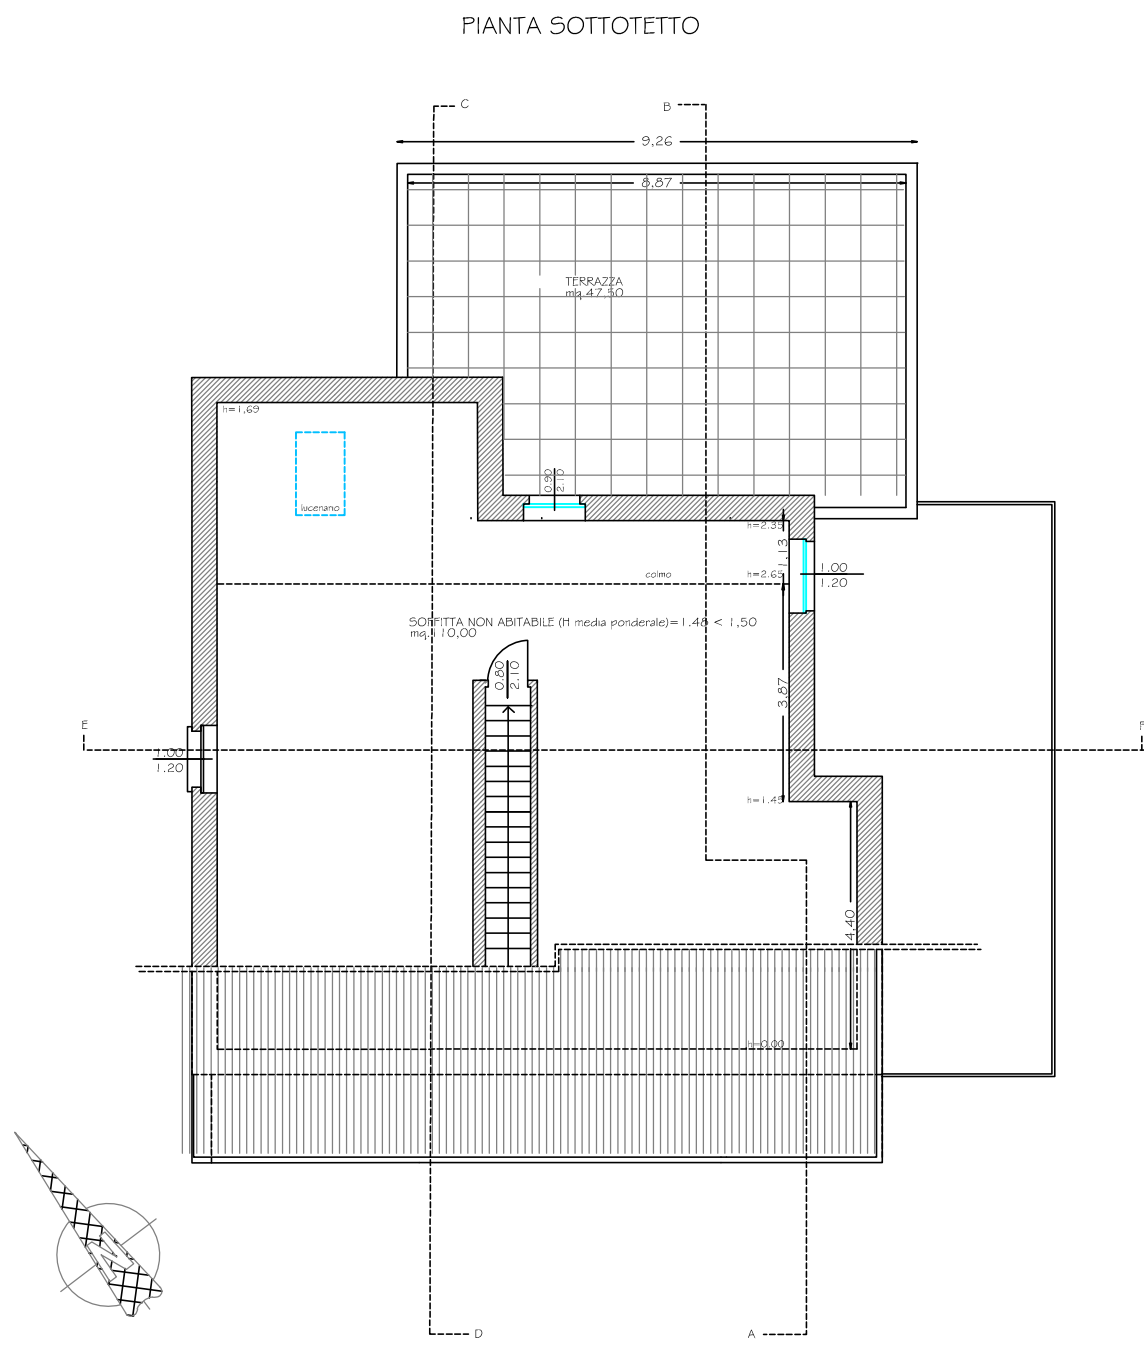
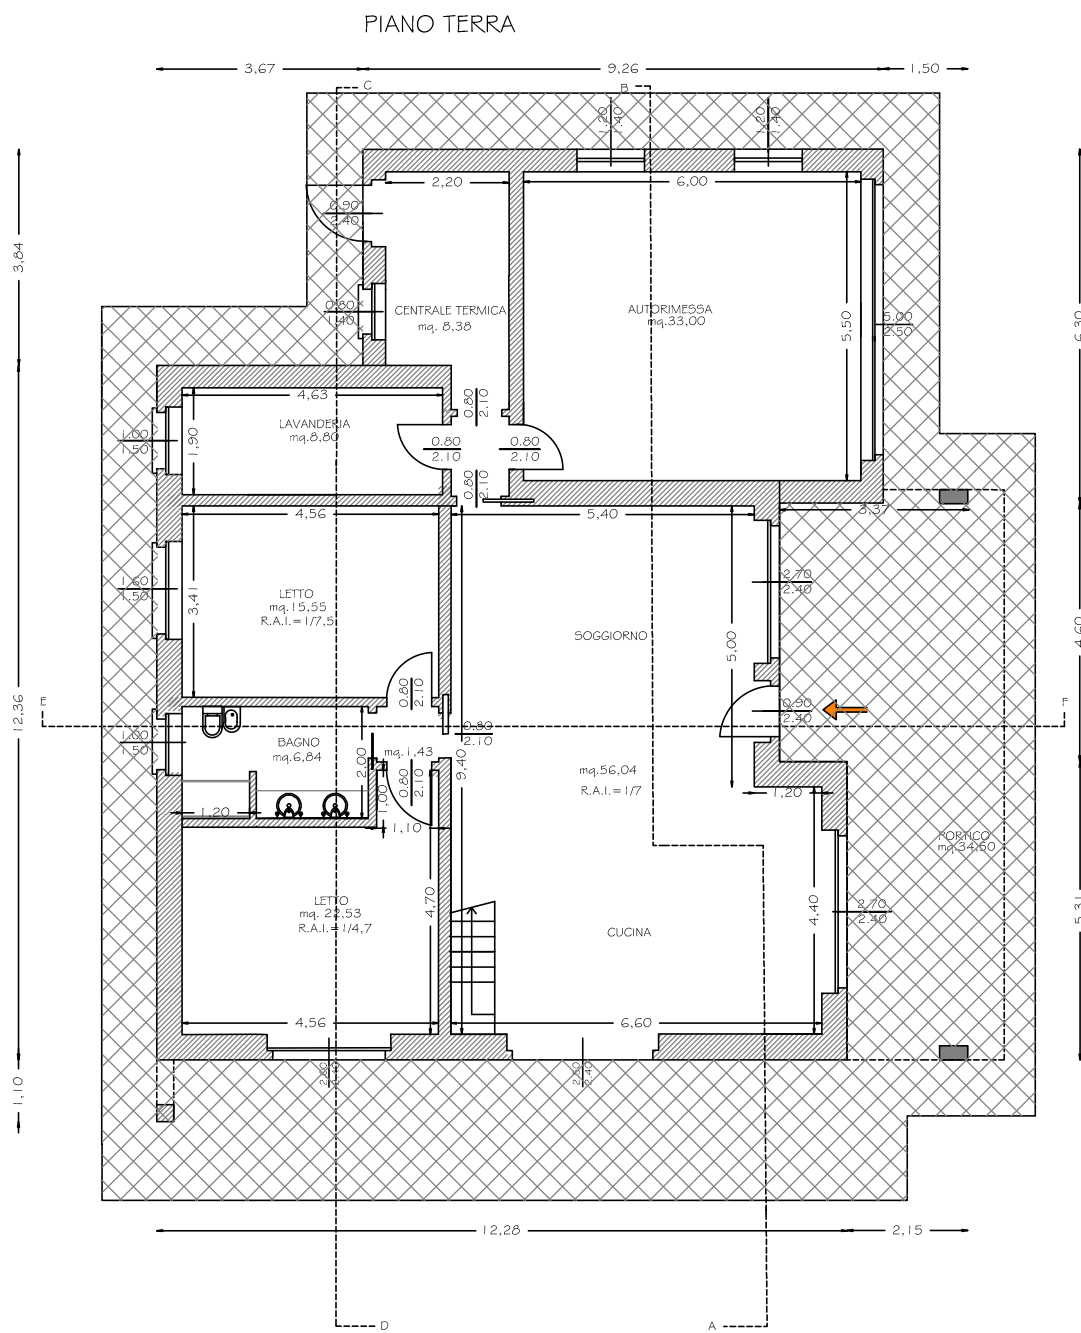


TABELLA PLANIVOLUMETRICA	
volume esistente	= 332 mc.
S.L.P. realizzabile	=332,00/3= 110,67 mq.
S.L.P. realizzato:	110,59 mc.
volume realizzato:	110,59x3,00= 331,77 mc.
autonmessa (L. 122/89) :	331,77/10=33,17 mq.
autonmessa in progetto:	33,00 mq.

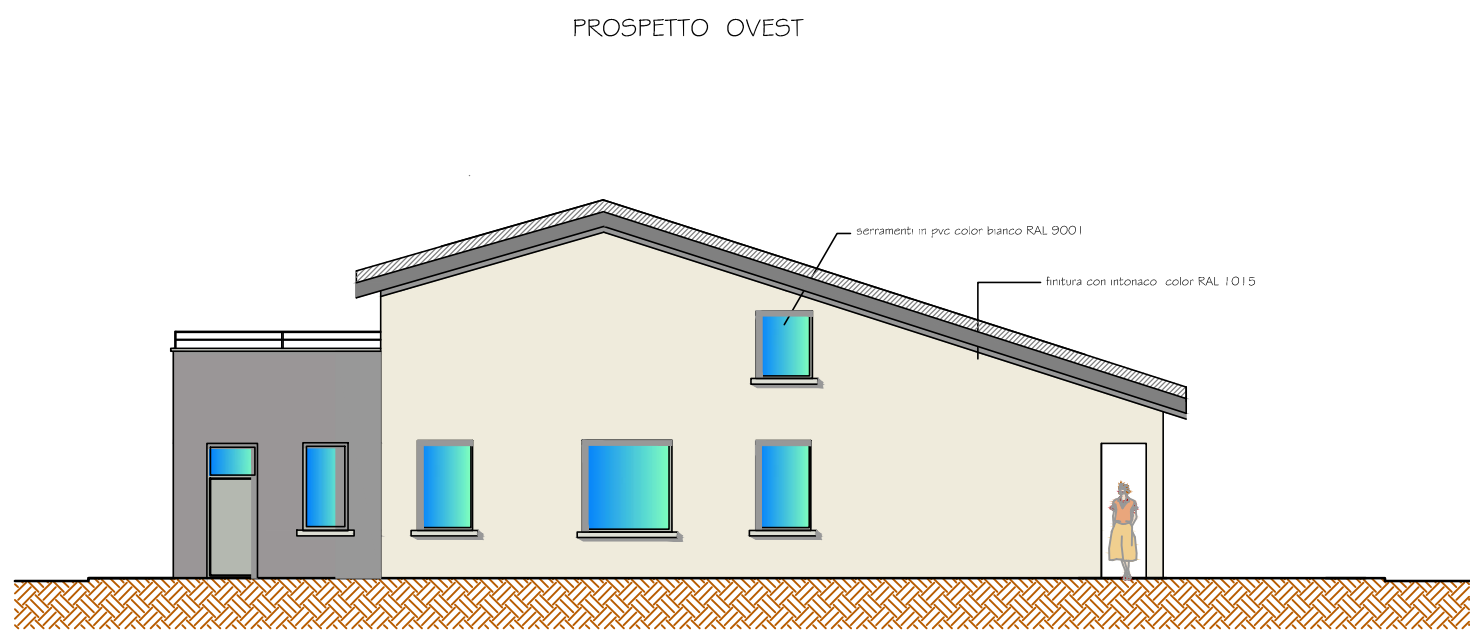

calcolo altezza massa sottotetto

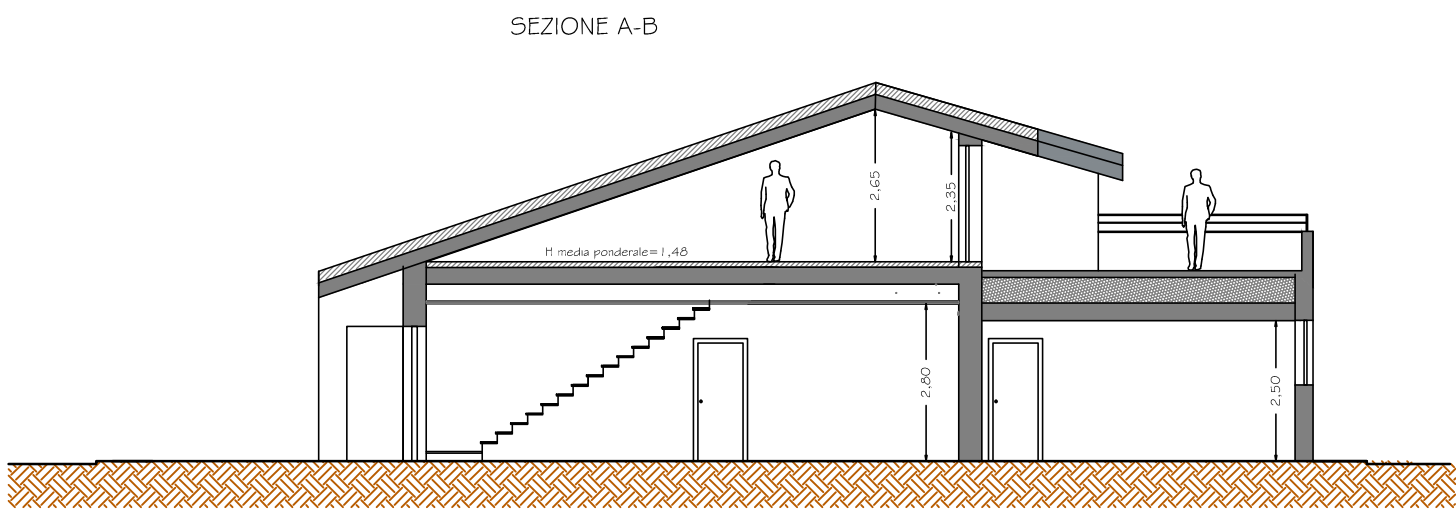

Studio di architettura Dott. Arch. Bonomi Giuseppe
46046 MEDOLE (MN) - via Crocevia 44/b - tel. fax 0376/868389 cell. 3474720759 Email: g.bonomi@virgilio.it

committente:	IL COMMITTENTE		
	Sig. Nicolini Fabio		
	via San Benedetto n.195 - Desenzano del Garda (BS)		
oggetto:	IL TECNICO		
	PROGETTO DI DEMOLIZIONE FABBRICATI IN ZONA AGRICOLA CON RECUPERO VOLUMETRIA AI FINI ABITATIVI MEDIANTE PIANO DI RECUPERO		
	via San Benedetto n.604/2 - Desenzano del Garda (BS)		
elaborati:	data:	tav.	scala:
STATO DI PROGETTO	26.10.2022	4	1:100