



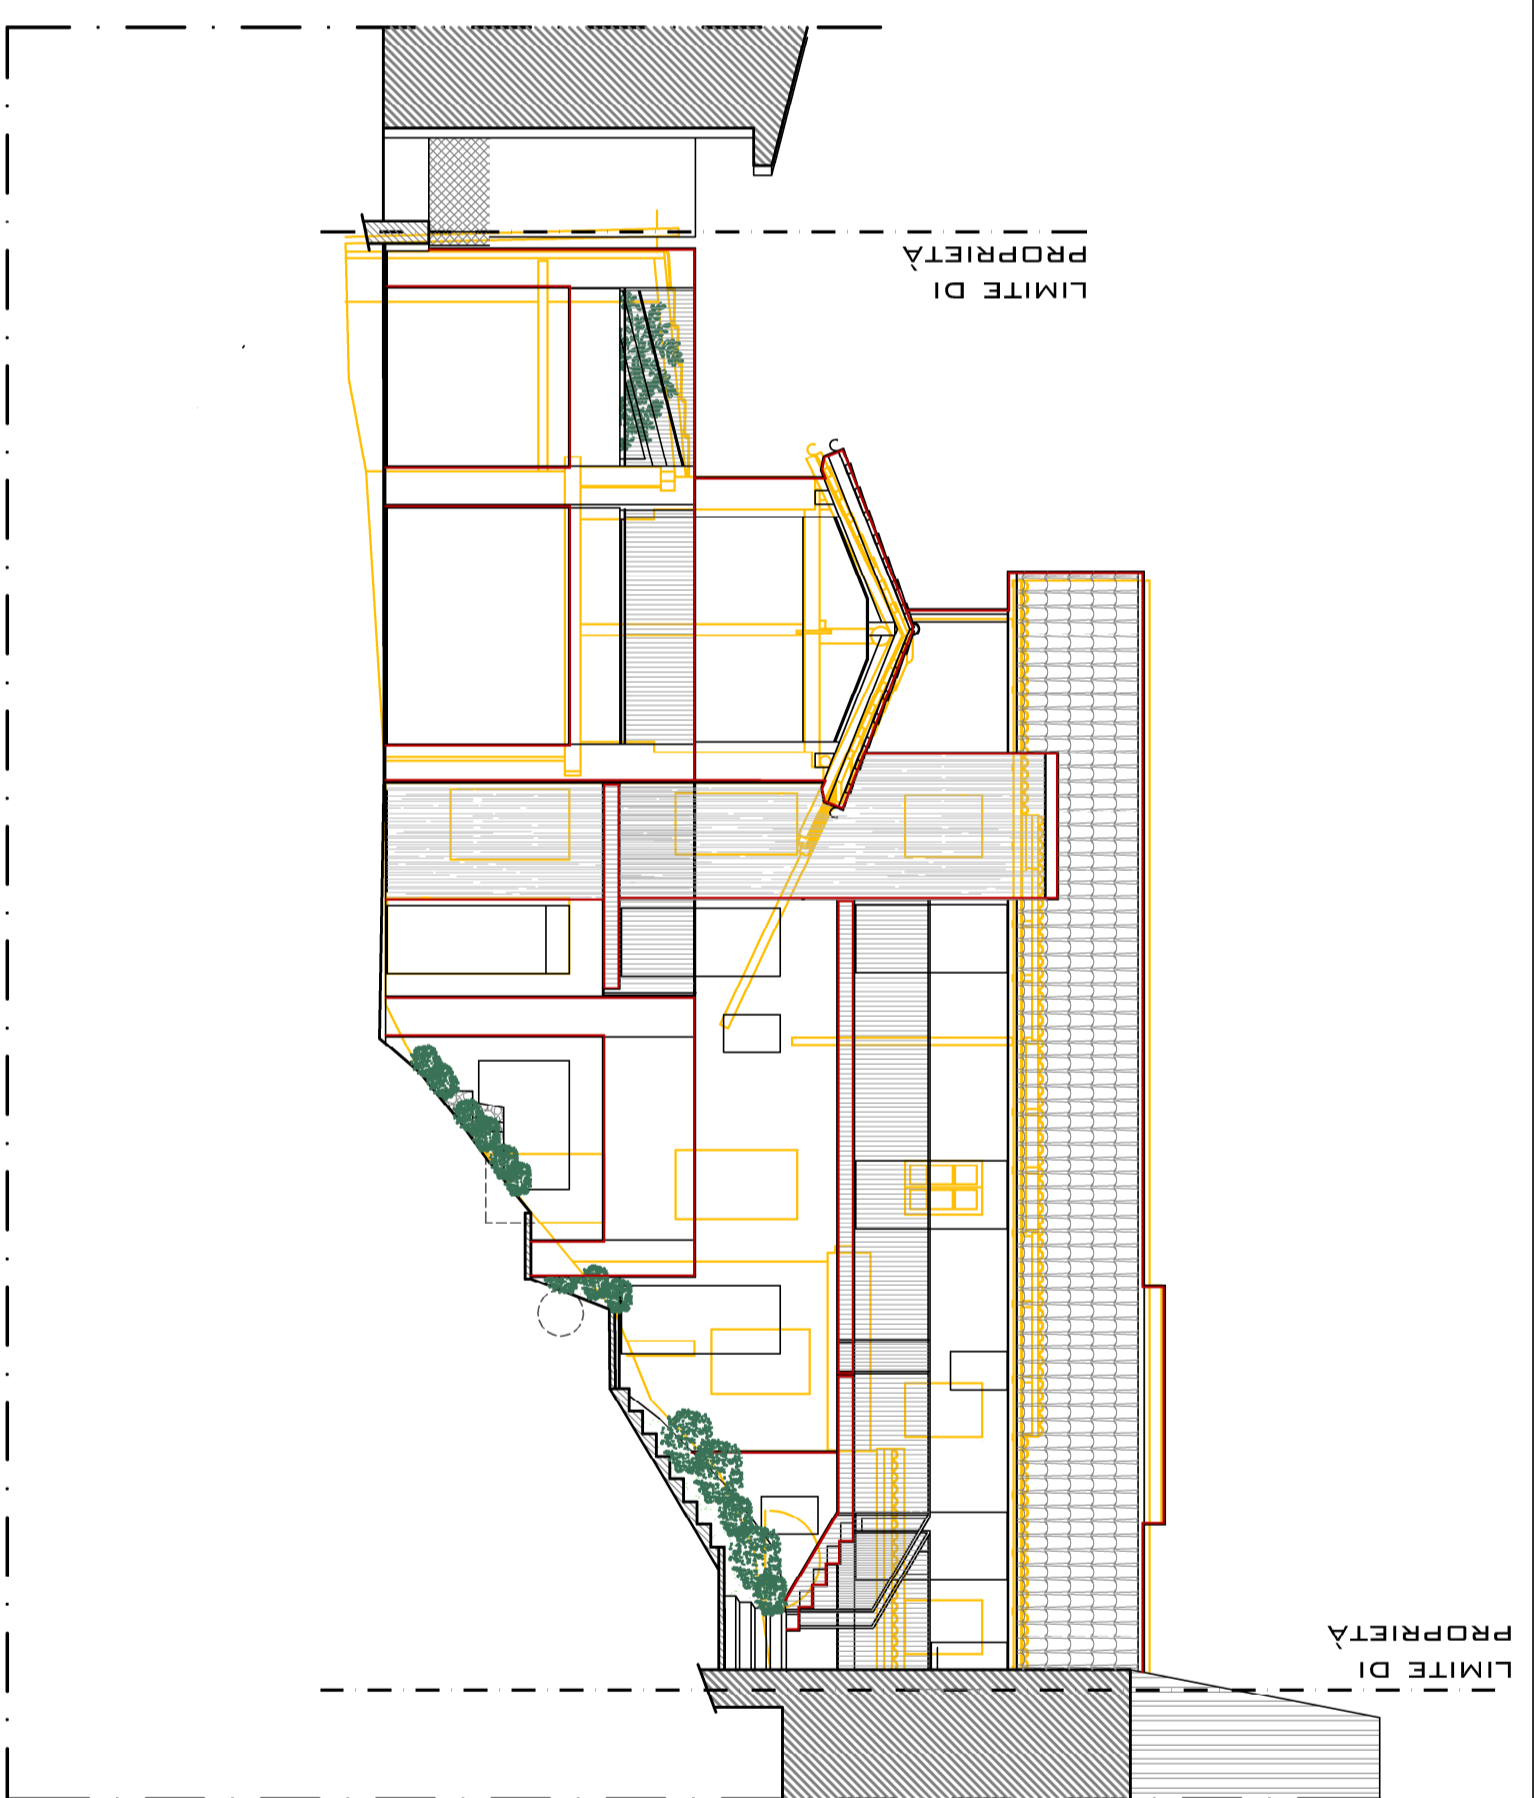

PROSPETTO SU VIA CASTELLO




PROSPETTO SU CORTILE INTERNO

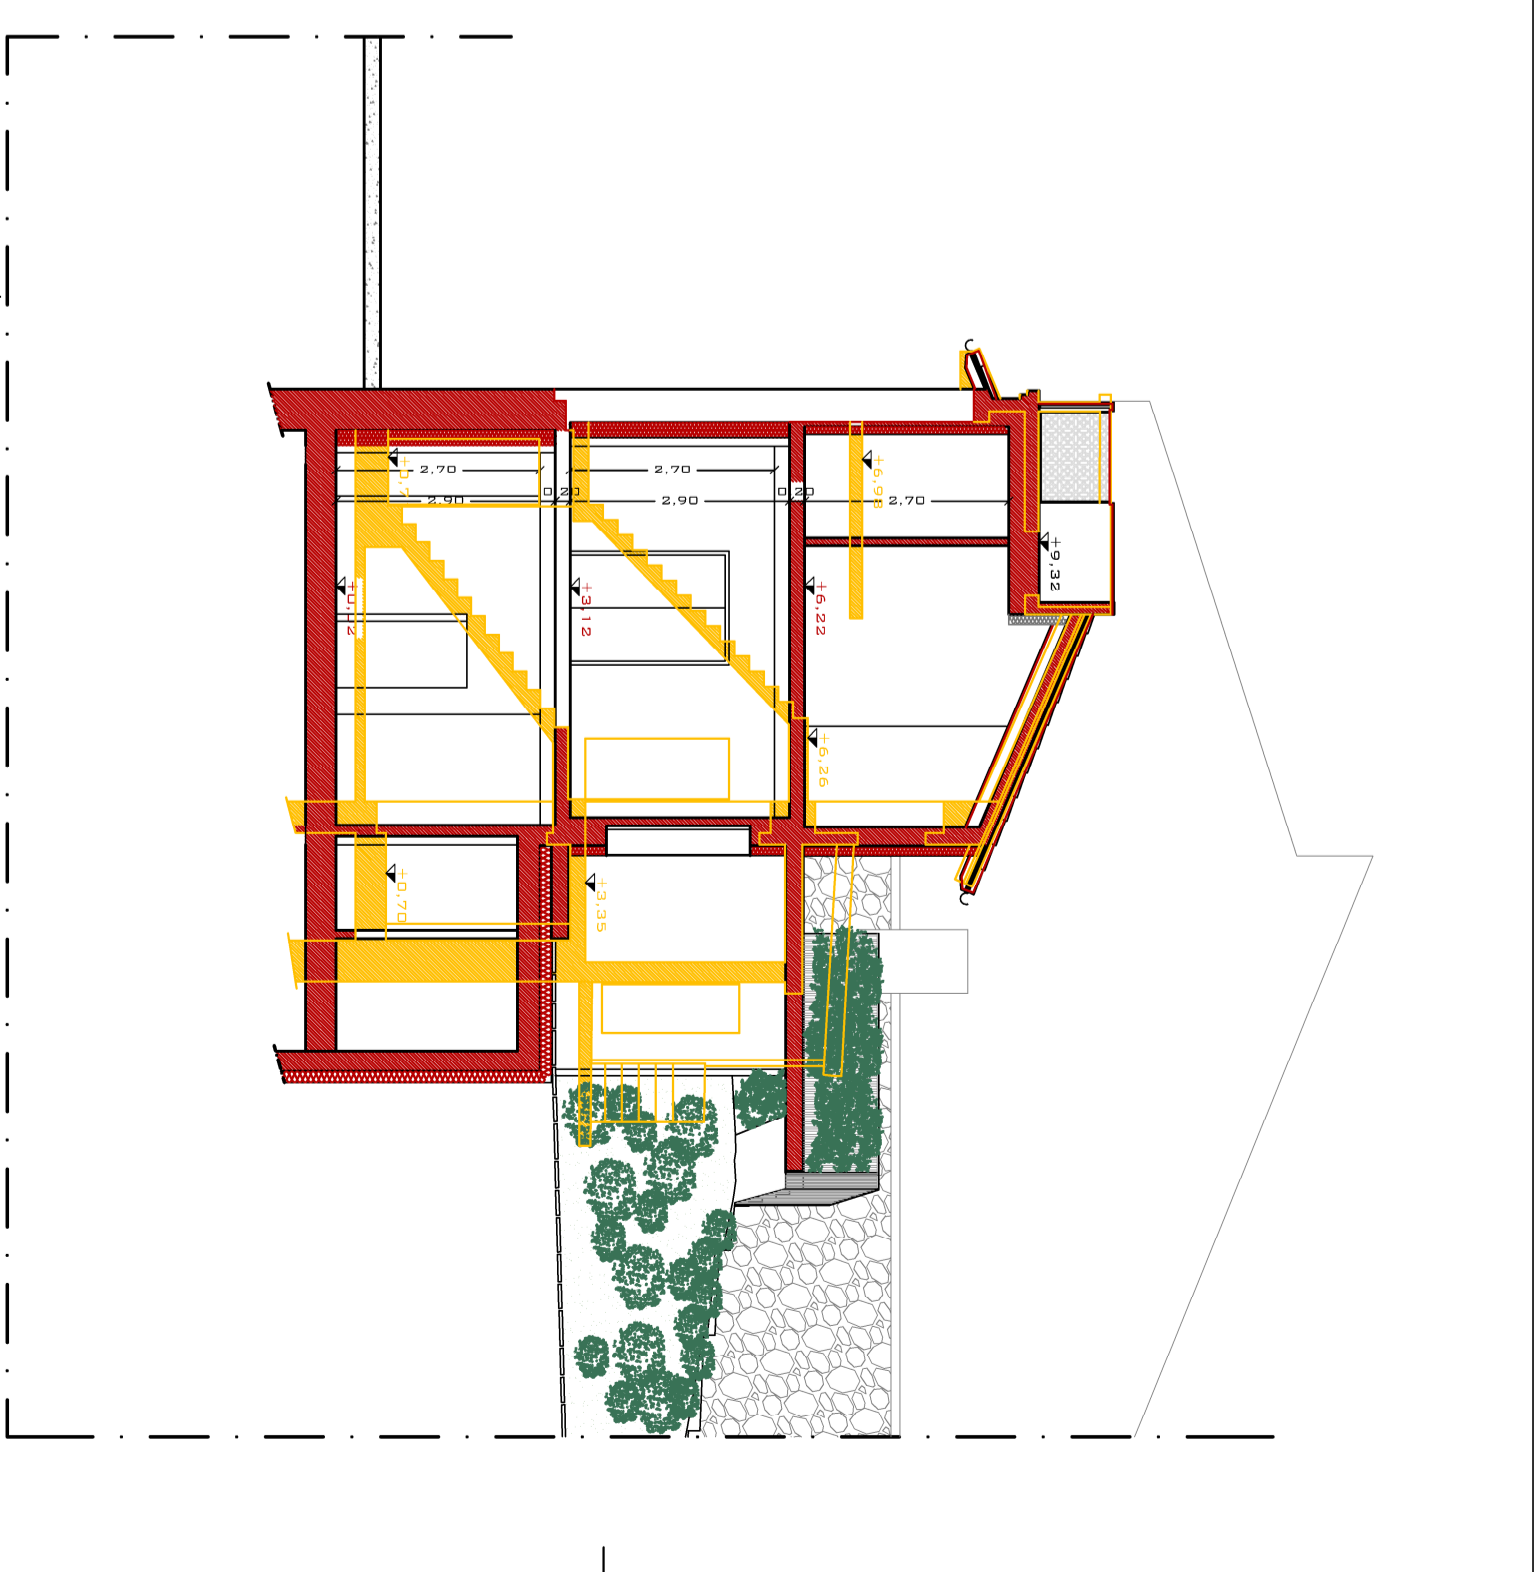

SEZIONE D-D



SEZIONE B-B

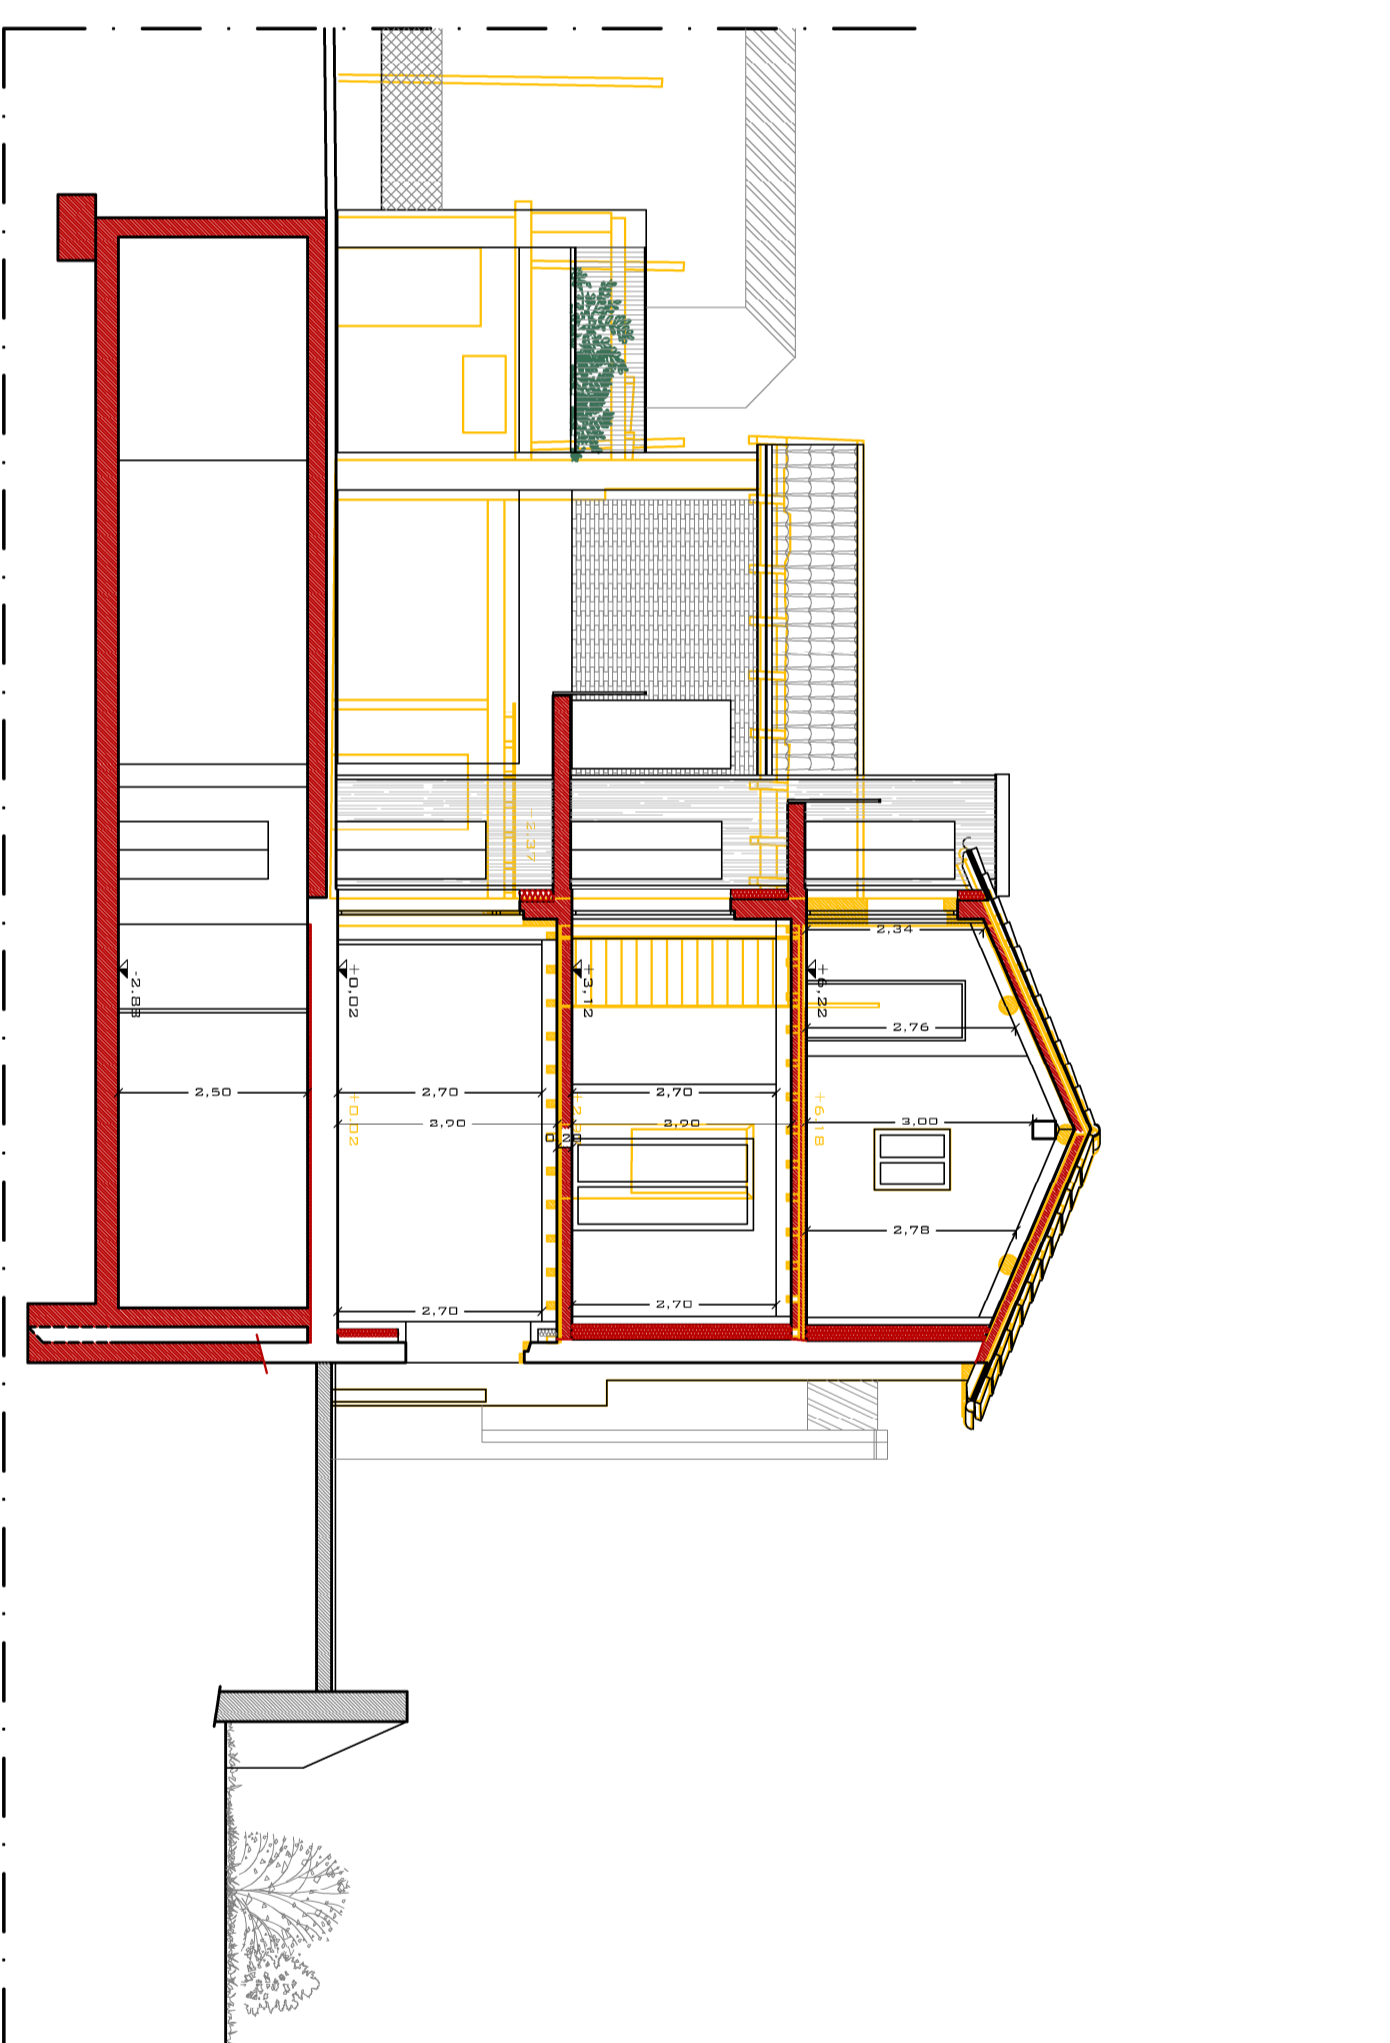


SEZIONE C-C

LEGENDA

	DEMOLIZIONI
	NUOVE COSTRUZIONI
	MANCATE DEMOLIZIONI
	MANCATE COSTRUZIONI



 <p>STUDIO TECNICO Gaoni, SILVANO ORIO Arch. ROBERTA ORIO Viale Arona, 150 - 20126 Desenzano del Garda (BS) Tel. 030/9110946 - Fax 030/9901480 E-Mail: studio@studiotecnicogaoni.it www.studiotecnicogaoni.it</p>		<p>PROVVISORIA</p> <p>SOC. RI-VOLTA S.R.L.</p> <p>PROGETTO</p> <p>PIANO DI RECUPERO</p> <p>- RI-VOLTA -</p>	
<p>DATA</p> <p>04/01/2022</p>		<p>PROGETTO</p> <p>RAFFRONTO TRA STATO DI RILIEVO E</p> <p>PROGETTO P.R.</p> <p>- PROSPETTI E SEZIONI -</p>	
<p>SCALE</p> <p>1:100</p>		<p>PROGETTO</p> <p>DESENZANO D/G</p> <p>FRAZ. RIVOLTELLA - VIA CASTELLO</p> <p>PROVVISORIA</p> <p>DIC 2022</p>	
<p>FILE</p> <p>18</p>		<p>PROVVISORIA</p> <p>18</p>	

A meno delle vigenti leggi sui diritti d'autore sono posti sotto copyright, proibito o comunque senza autorizzazione.