PROSPETTO SU VIA CASTELLO

PROSPETTO SU CORTILE INTERNO

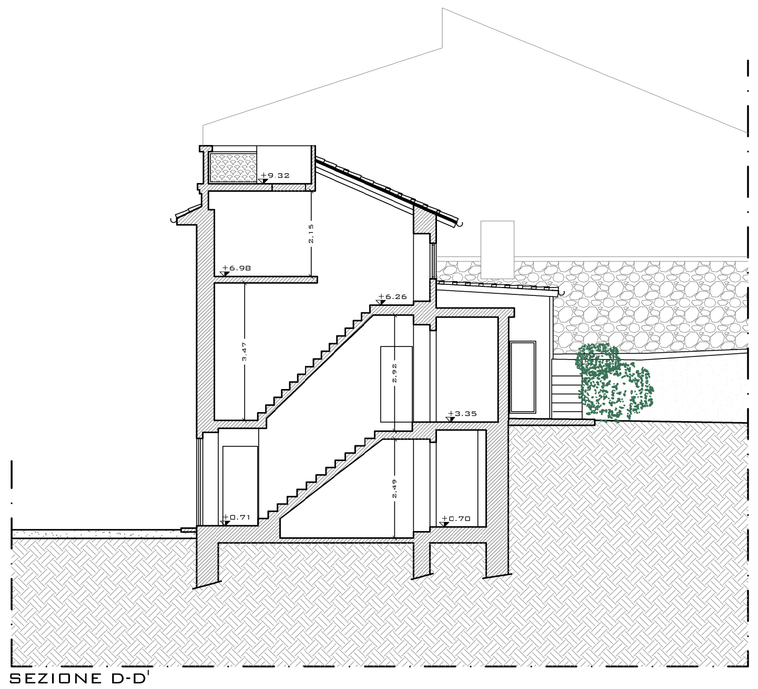

SEZIONE D-D'

SEZIONE B-B'

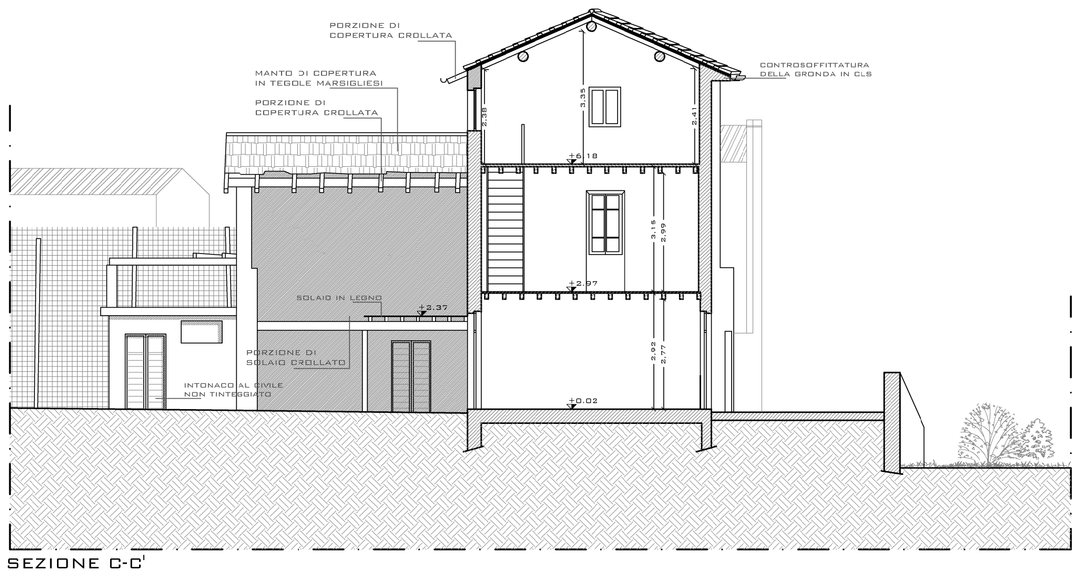

SEZIONE C-C'

0 1 2 2.5 5

STUDIO TECNICO
Geom. SILVANO ORIO
Arch. ROBERTA ORIO
Viale Artigiani, 150 - 25015 Desenzano del Garda (BS)
tel: 030/9110946 - fax 030/9901460
e-mail: tecnico@studioorio.it
info@studioorio.it

COMMITTENTE:	SOC. RI-VOLTA S.R.L
PROGETTO:	PIANO DI RECUPERO - RI-VOLTA -
DISEGNO:	RILIEVO DEL COMPENDIO - PROSPETTI E SEZIONI -
DATA: 04/01/2022	N° TAVOLA: 05
SCALA: 1:100	
FILE: n25-Progetto 2022.01.04 Piano di recupero_tav01.dwg	DIS: RO
COMUNE DI: DESENZANO D/G FRAZ. RIVOLTELLA - VIA CASTELLO	AGGIORNAMENTO: DIC 2022
FIRMA:	

A termini delle vigenti leggi sui diritti d'autore questo disegno non potrà essere copiato, riprodotto o comunicato senza autorizzazione