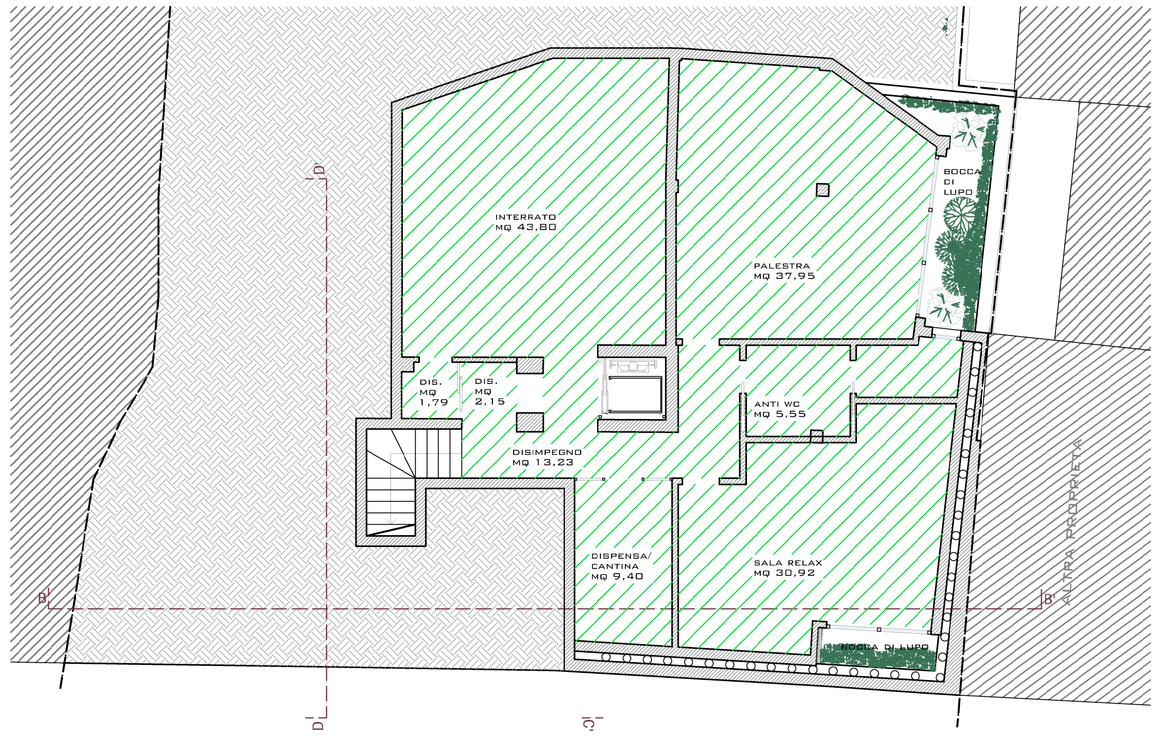

PIANTA PIANO INTERRATO

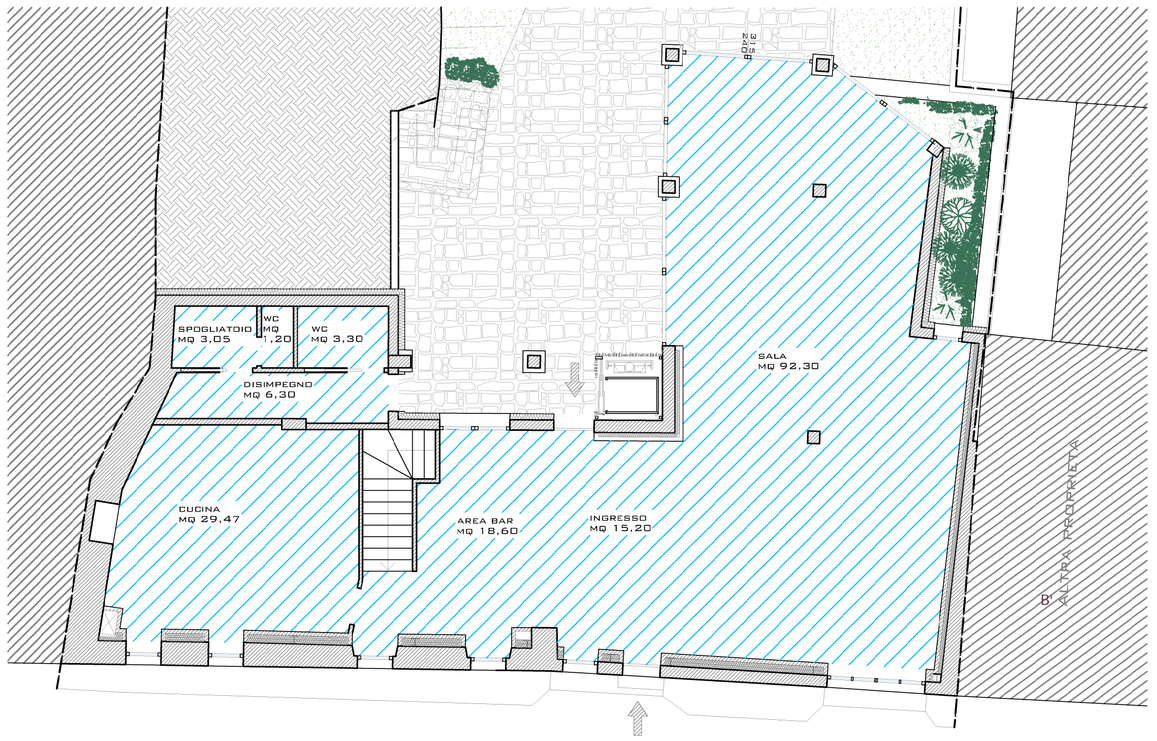

PIANTA PIANO TERRA

PIANTA PIANO PRIMO

PIANTA PIANO SECONDO

PIANTA COPERTURA

0 1 2 2,5 5

STUDIO TECNICO
Geom. SILVANO ORIO
Arch. ROBERTA ORIO
Viale Artigiani, 150 - 25015 Desenzano del Garda (BS)
tel. 030/9110946 - fax 030/9901460
e-mail: tecnico@studioorio.it
info@studioorio.it

COMMITTENTE:
SOC. RI-VOLTA S.R.L

PROGETTO:
PIANO DI RECUPERO
- RI-VOLTA -

DISEGNO:
PROGETTO DI PIANO DI RECUPERO
- SCHEMA DI CLASSIFICAZIONE -

DATA: 04/01/2022	n° TAVOLA: 25	COMUNE DI: DESENZANO D/G FRAZ. RIVOLTELLA - VIA CASTELLO
SCALA: 1:100		AGGIORNAMENTI: DIC 2022
FILE: P22-PROGETTO-2022-01-04 PIANO DI RECUPERO_TAV01-DS	DIS: RO	FIRMA:

A termini delle vigenti leggi sui diritti d'autore questo disegno non potrà essere copiato, riprodotto o comunicato senza autorizzazione.