




INDIVIDUAZIONE DEL COMPARTO EDILIZIO

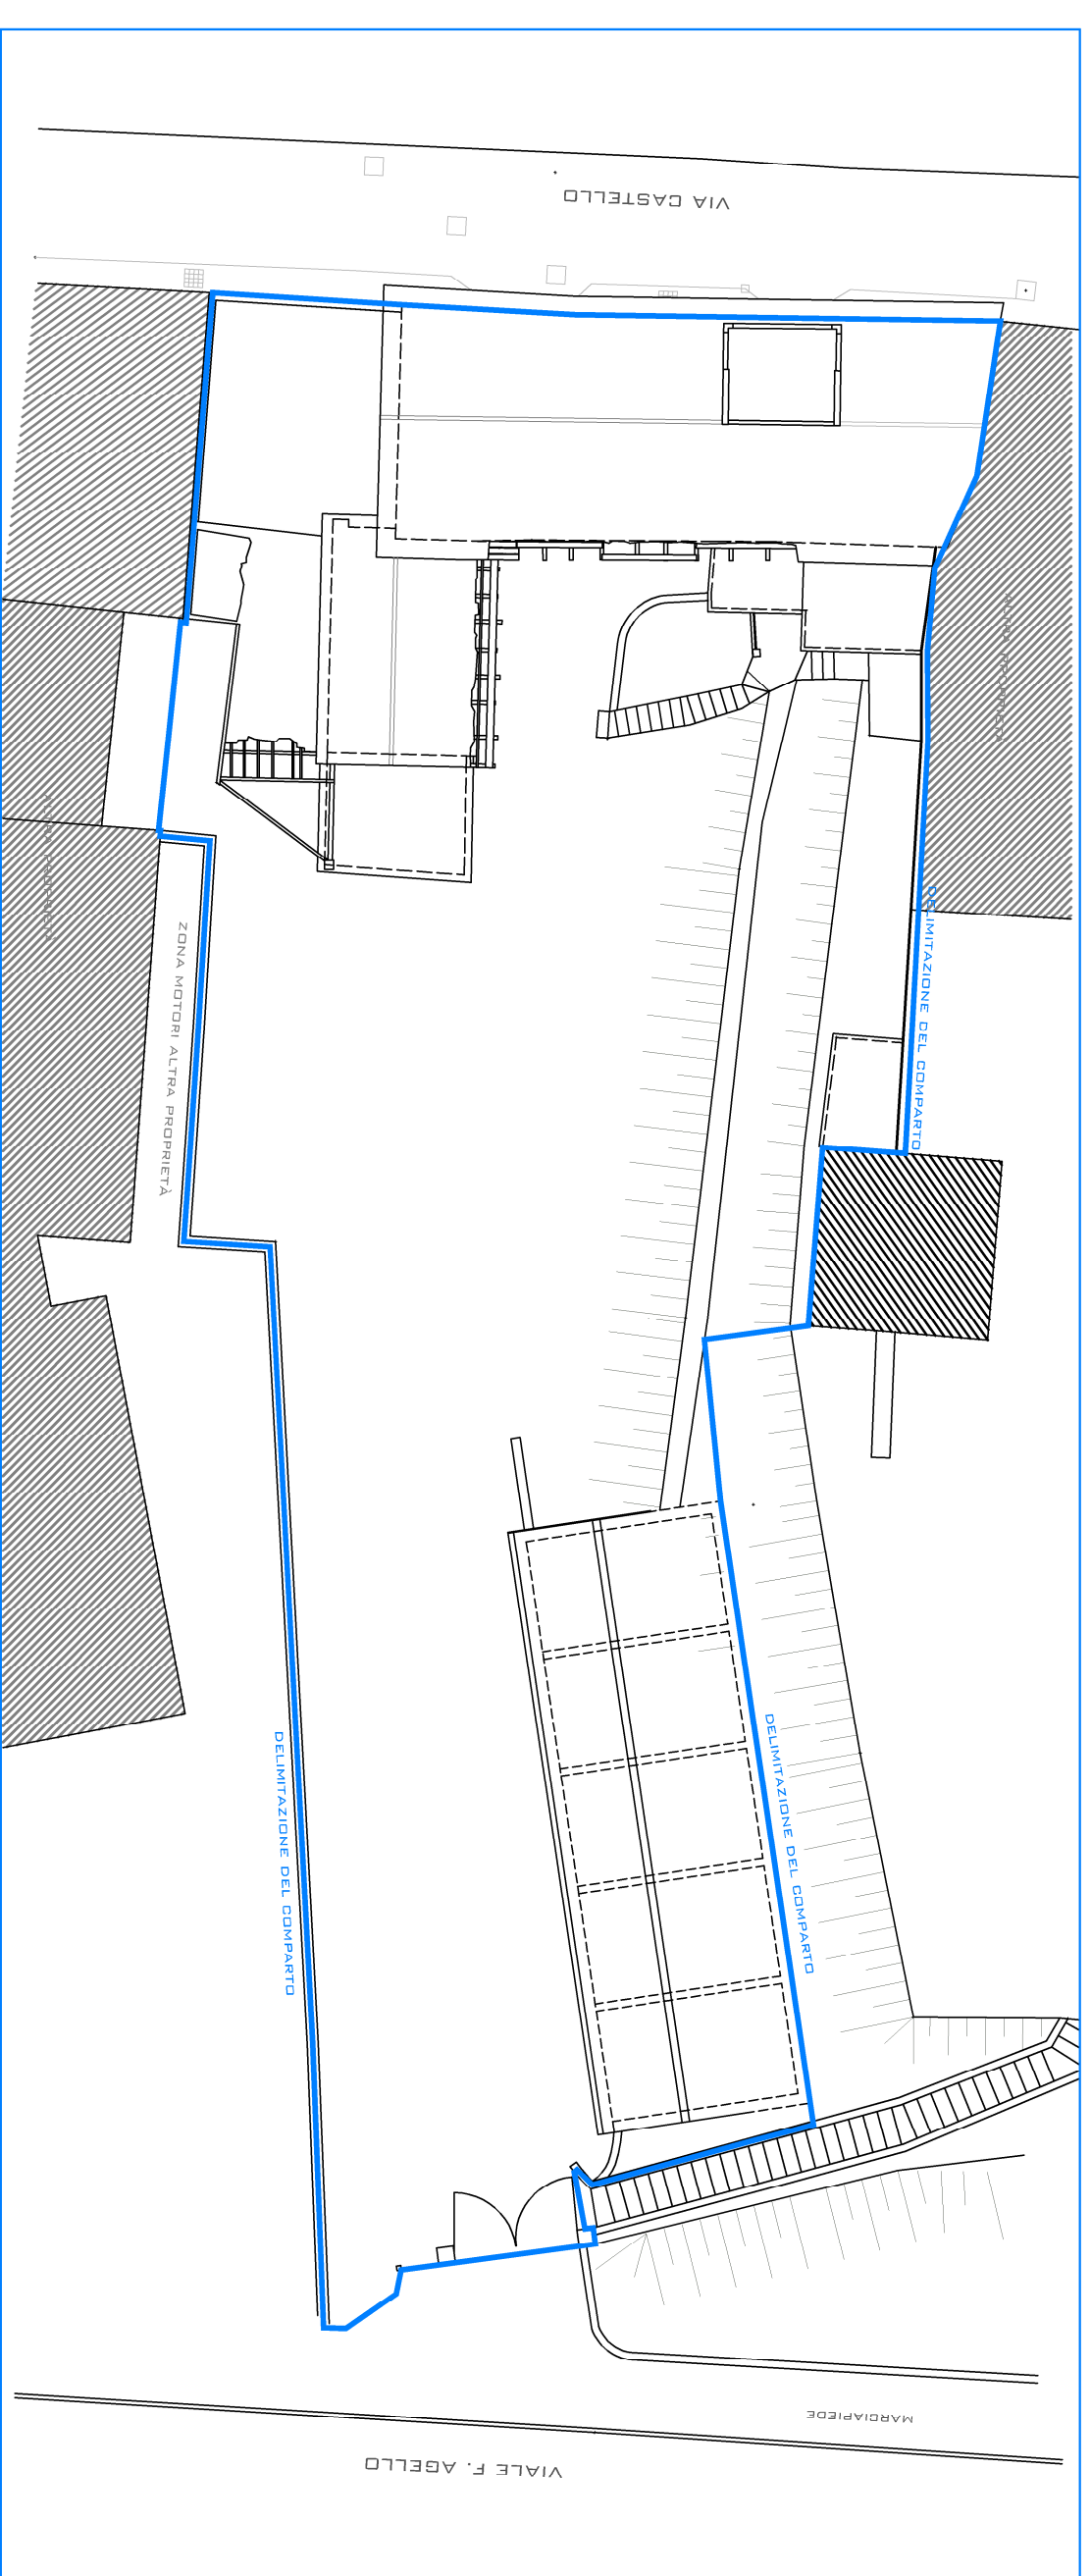


DEFINIZIONE FUNZIONALE DEGLI EDIFICI

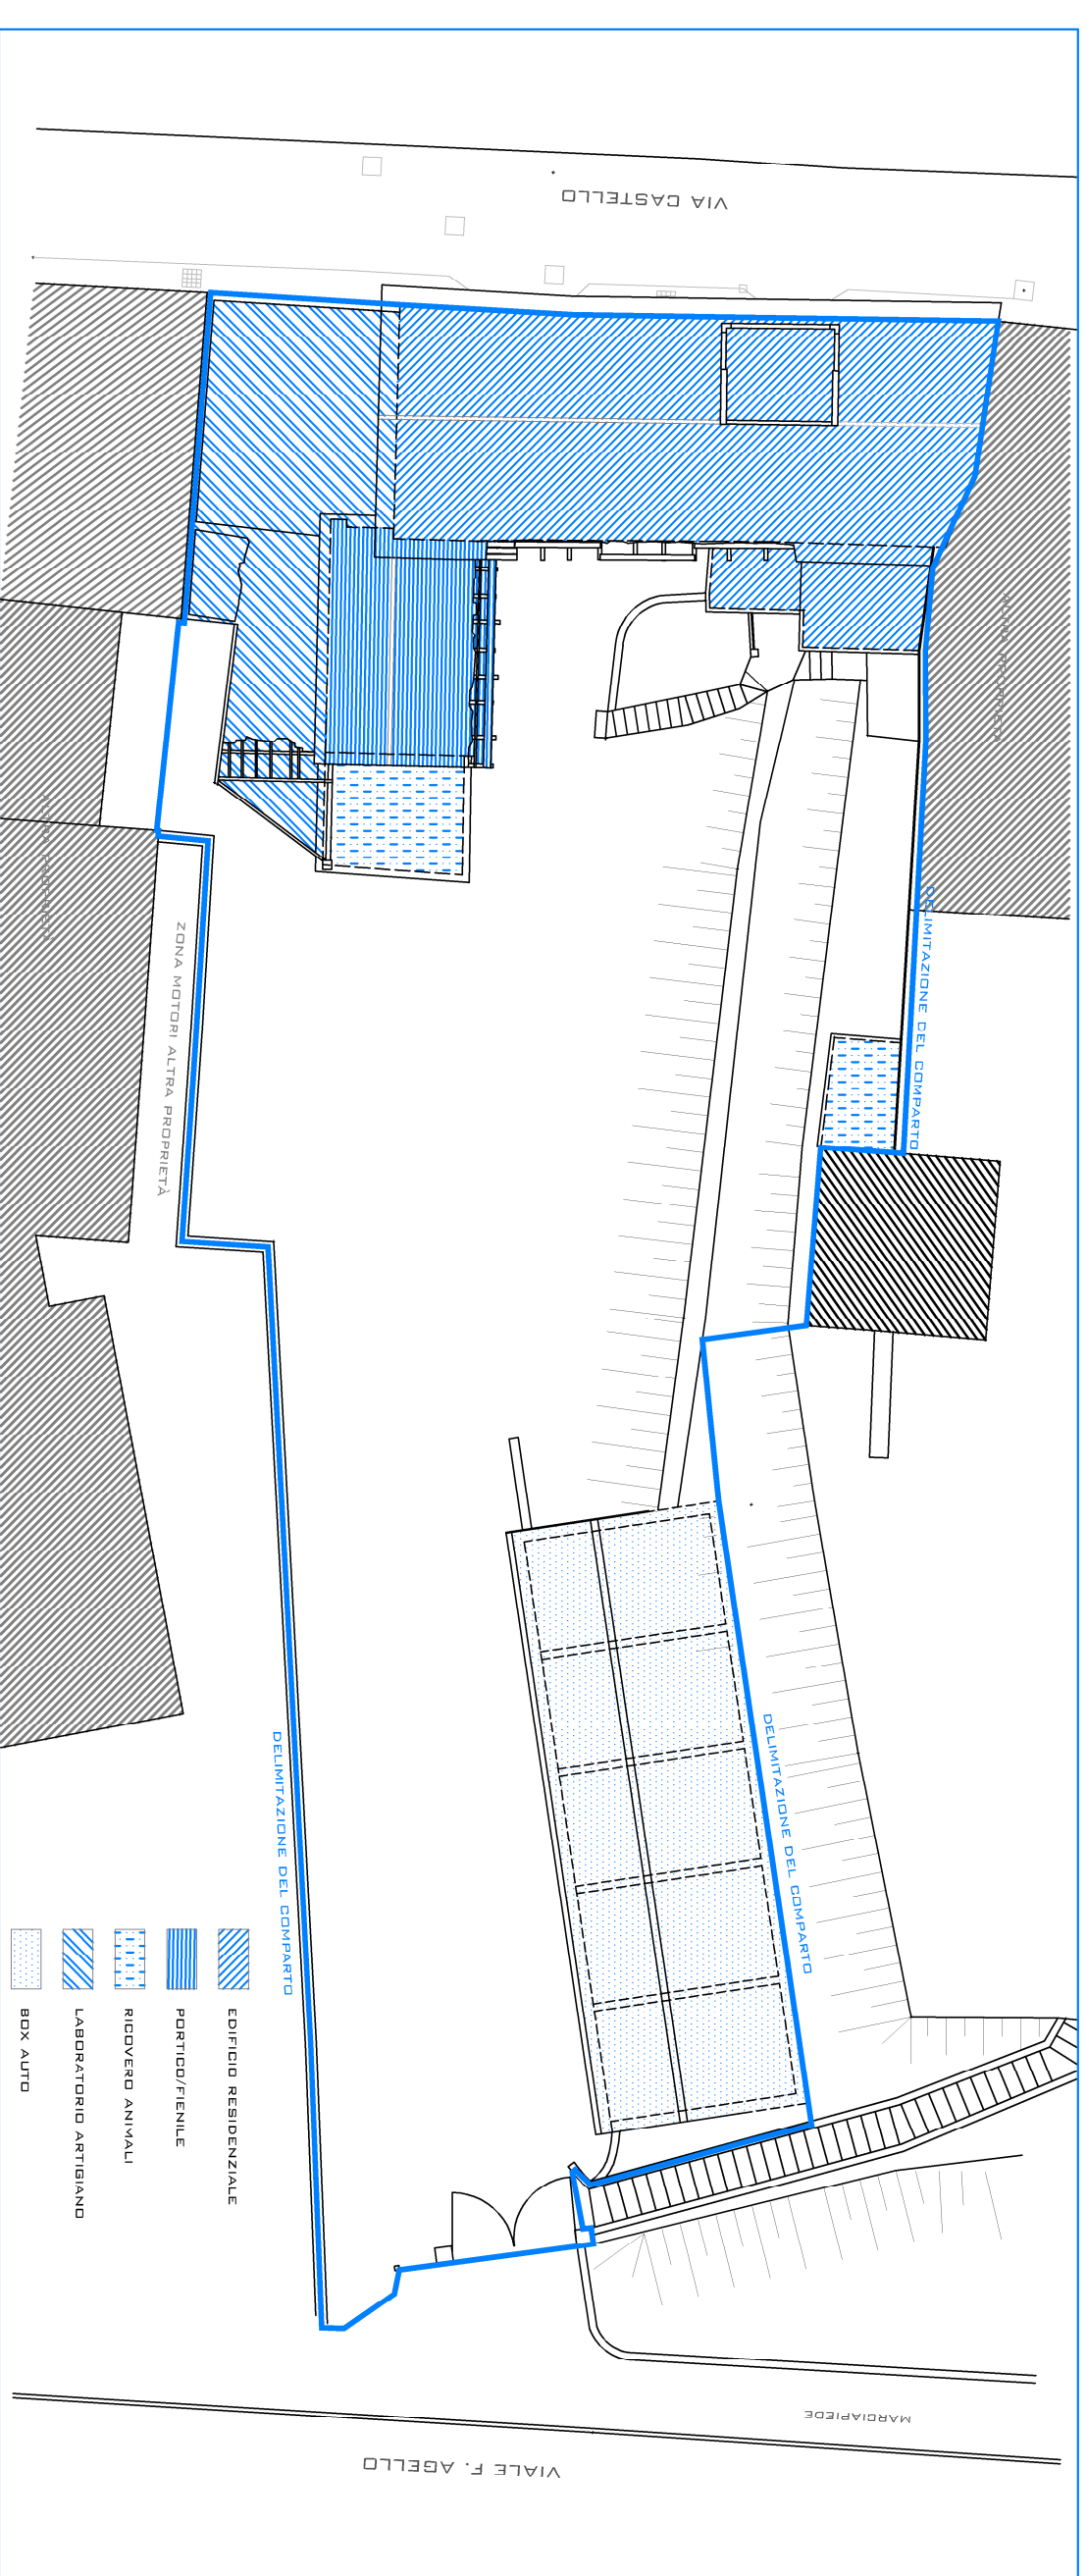

DEFINIZIONE TIPOLOGICA DEGLI EDIFICI

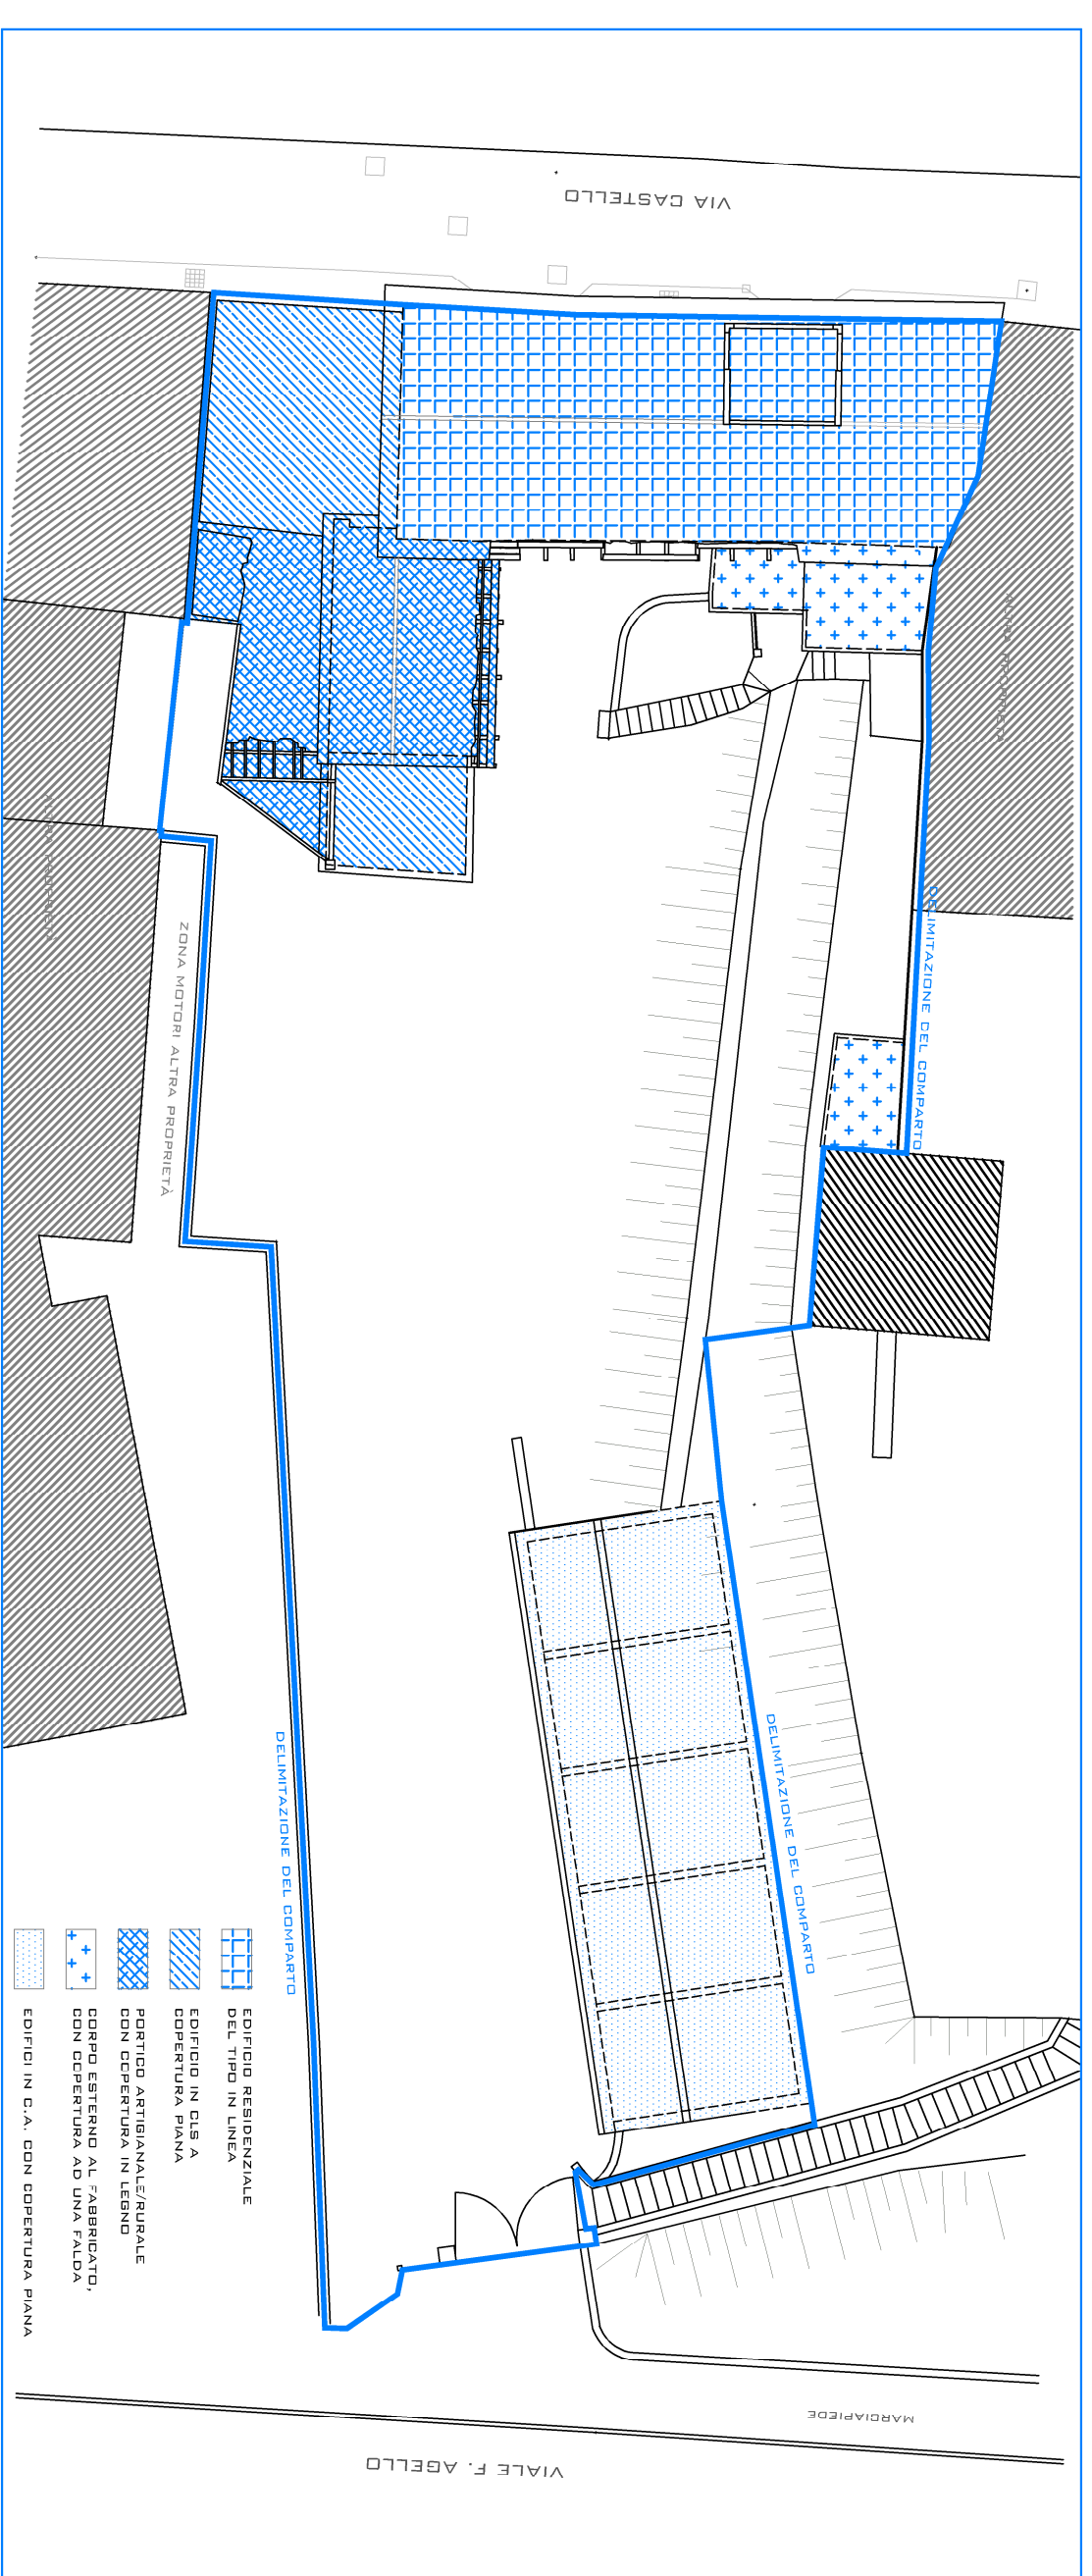

 <p>STUDIO TECNICO Geom. SILVANO ORIO Arch. ROBERTA ORIO</p> <p>Viale Alpini 137 - 02012 Desenzano (CN) (BS) tel. 030 91 7200 - fax 030 91 7201 e-mail: info@studioorio.it</p>		<p>COMITENTE: SOC. RI-VOLTA S.R.L.</p> <p>PROGETTO: PIANO DI RECUPERO - RI-VOLTA - - PIANTE -</p> <p>SECONDO: DESENZANO D'G FRAZ. RIVOLTELLA - VIA CASTELLO</p> <p>MODIFICATO: DIC 2022</p>	
DATA:	04/01/2022	SCALA:	VARIE
PRODOTTORE:	02	PROVA:	