



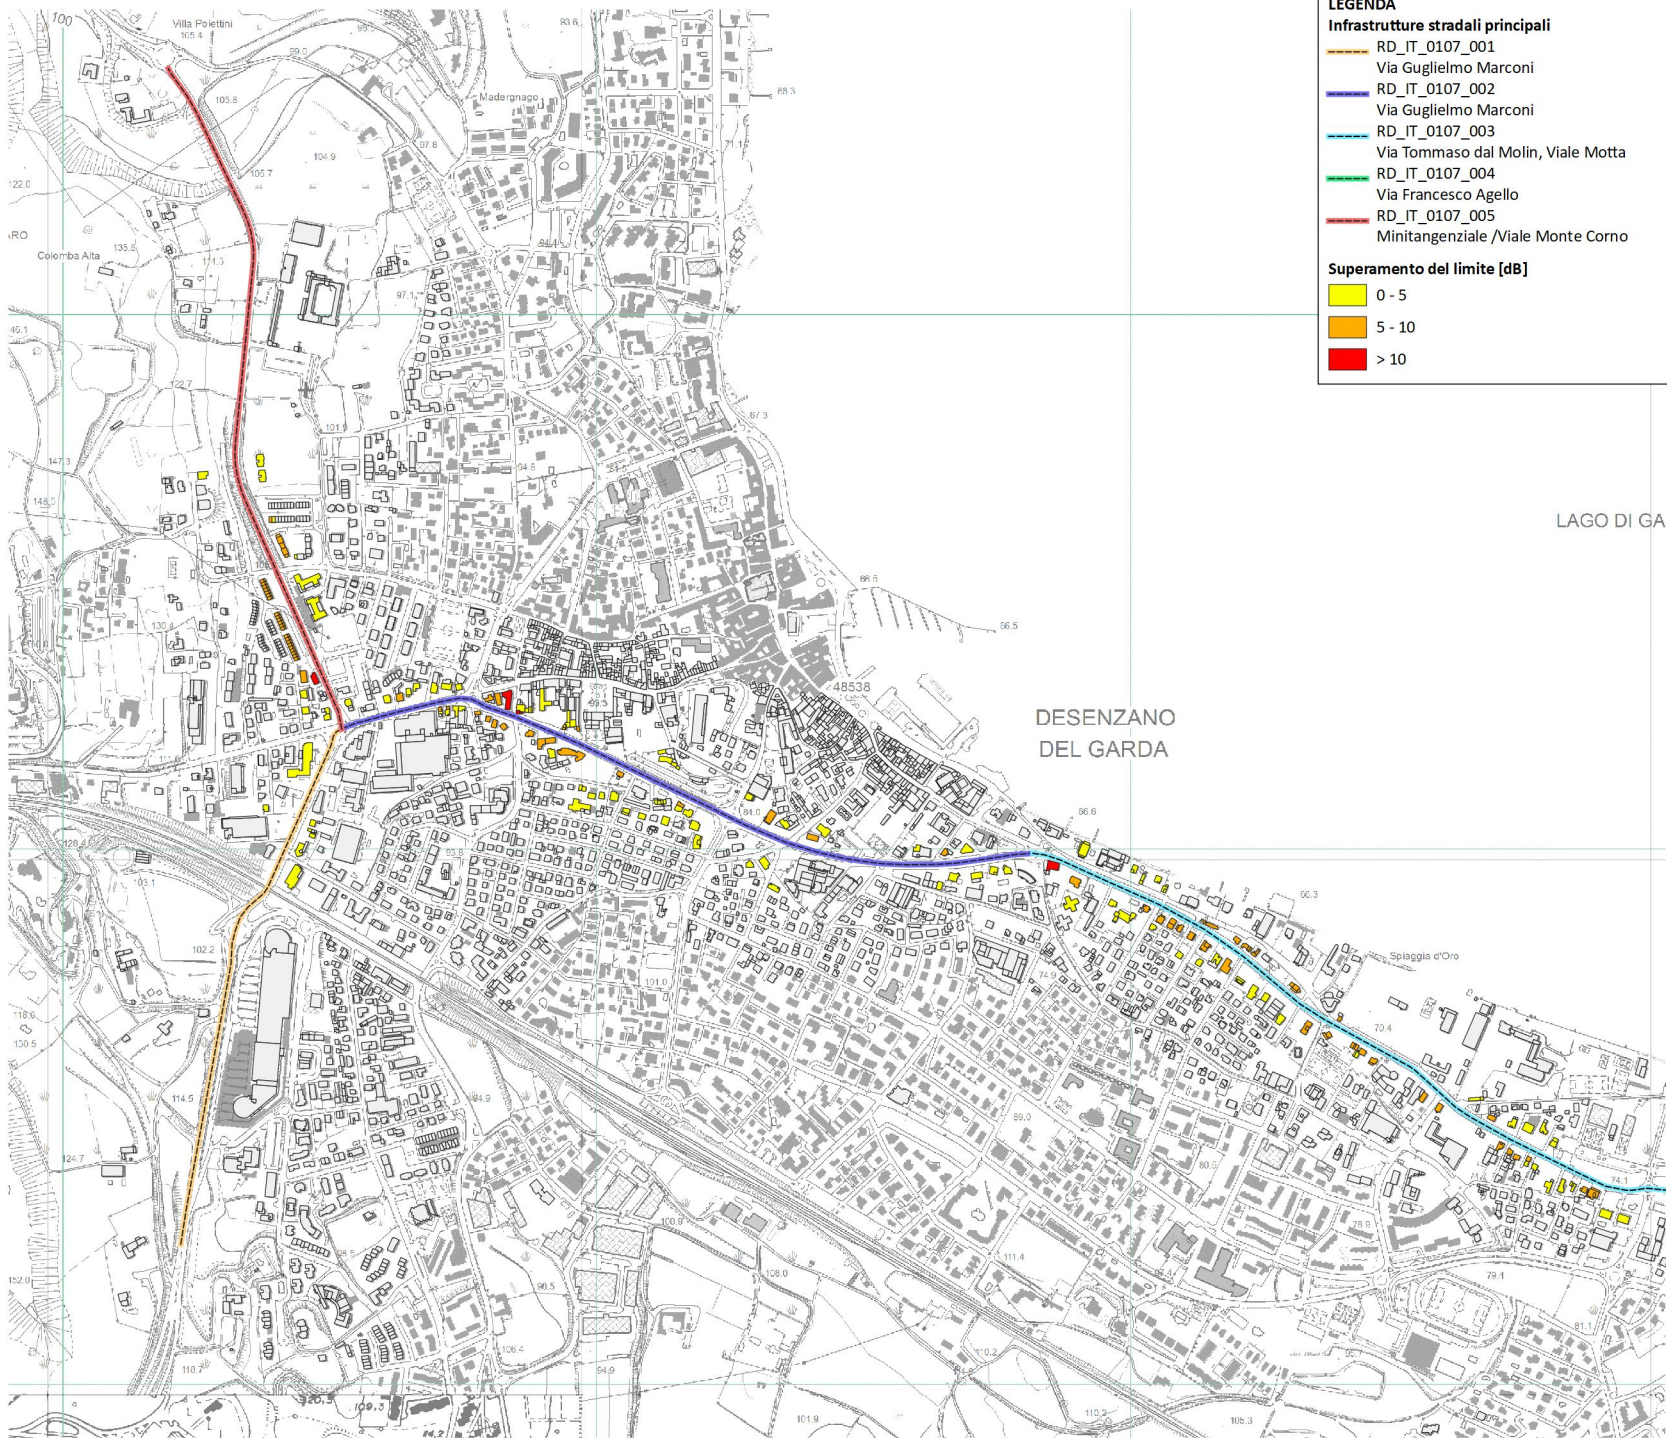

Comune di Desenzano del Garda
Provincia di Brescia

Piano di azione per le infrastrutture stradali principali

D.Lgs. 19 agosto 2005, n. 194

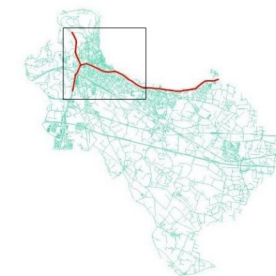

**4ª fase di attuazione della
Direttiva 2002/49/CE**

ELABORATO

Tavola 1a

Edifici con superamento dei limiti
in facciata

Tempo di riferimento diurno

Descrittore acustico L_{eqD}


SCALA

1:10000

DATA

Settembre 2024



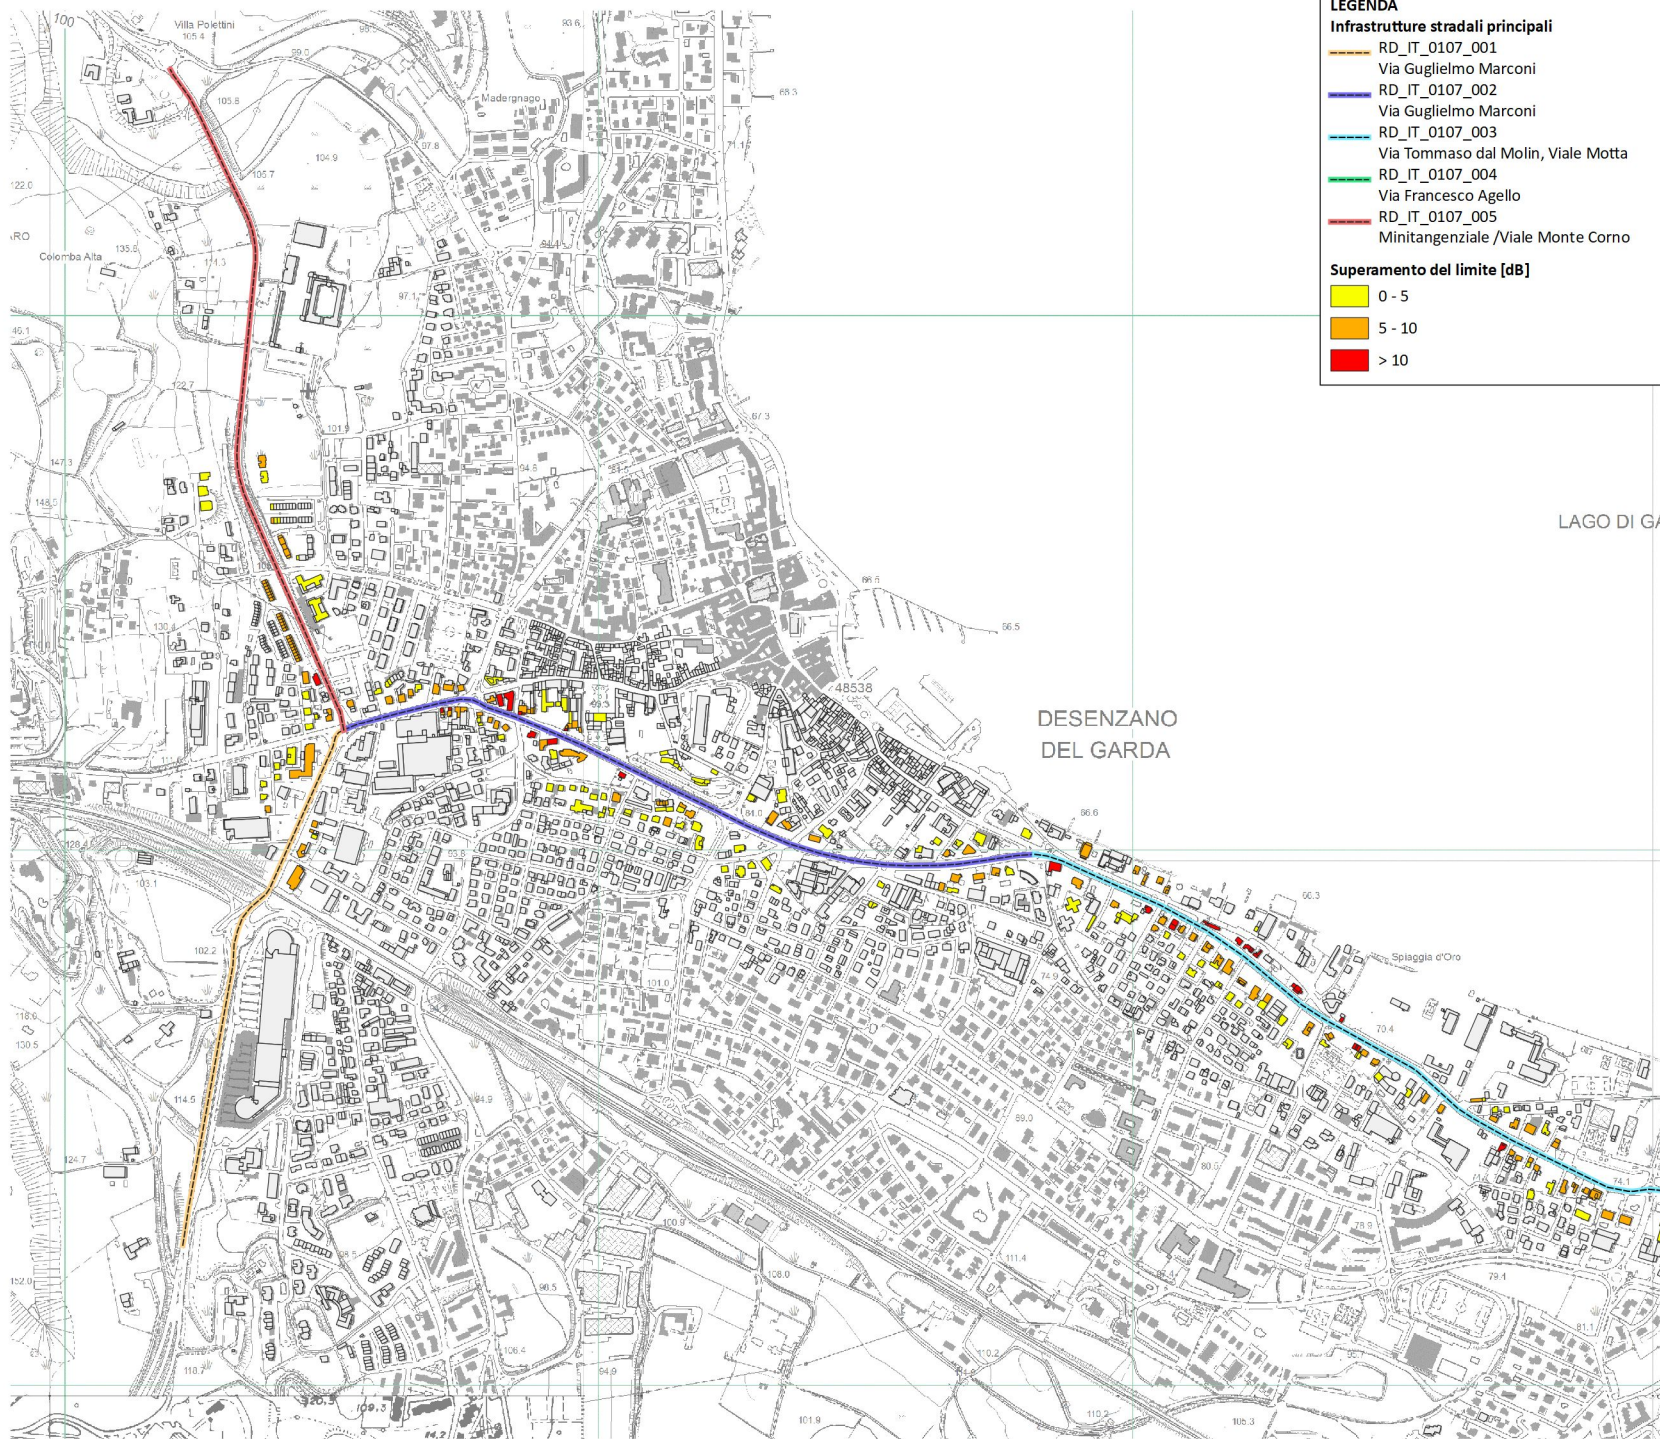


- LEGENDA**
- Infrastrutture stradali principali**
- RD_IT_0107_001
Via Guglielmo Marconi
 - RD_IT_0107_002
Via Guglielmo Marconi
 - RD_IT_0107_003
Via Tommaso dal Molin, Viale Motta
 - RD_IT_0107_004
Via Francesco Agello
 - RD_IT_0107_005
Minitangenziale /Viale Monte Corno

- Superamento del limite [dB]**
- 0 - 5
 - 5 - 10
 - > 10



Piano di azione per le infrastrutture stradali principali

D.Lgs. 19 agosto 2005, n. 194

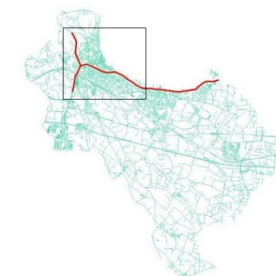

4ª fase di attuazione della
Direttiva 2002/49/CE

ELABORATO

Tavola 2a

Edifici con superamento dei limiti
in facciata

Tempo di riferimento notturno
Descrittore acustico L_{eqN}

SCALA

1:10000

DATA

Settembre 2024



LAGO DI GARDA

LEGENDA

Infrastrutture stradali principali

RD IT 0107 001

Via Guglielmo Marconi

RD IT 0107 002

Via Guglielmo Marconi

RD_IT_0107_003

Via Tommaso dal Molin, Viale Motta

RD_IT_0107_004

Via Francesco Agello

RD_IT_0107_005


Minitangenziale /Viale Monte Corno

Superamento del limite [dB]

0-5

5 - 10


 > 10

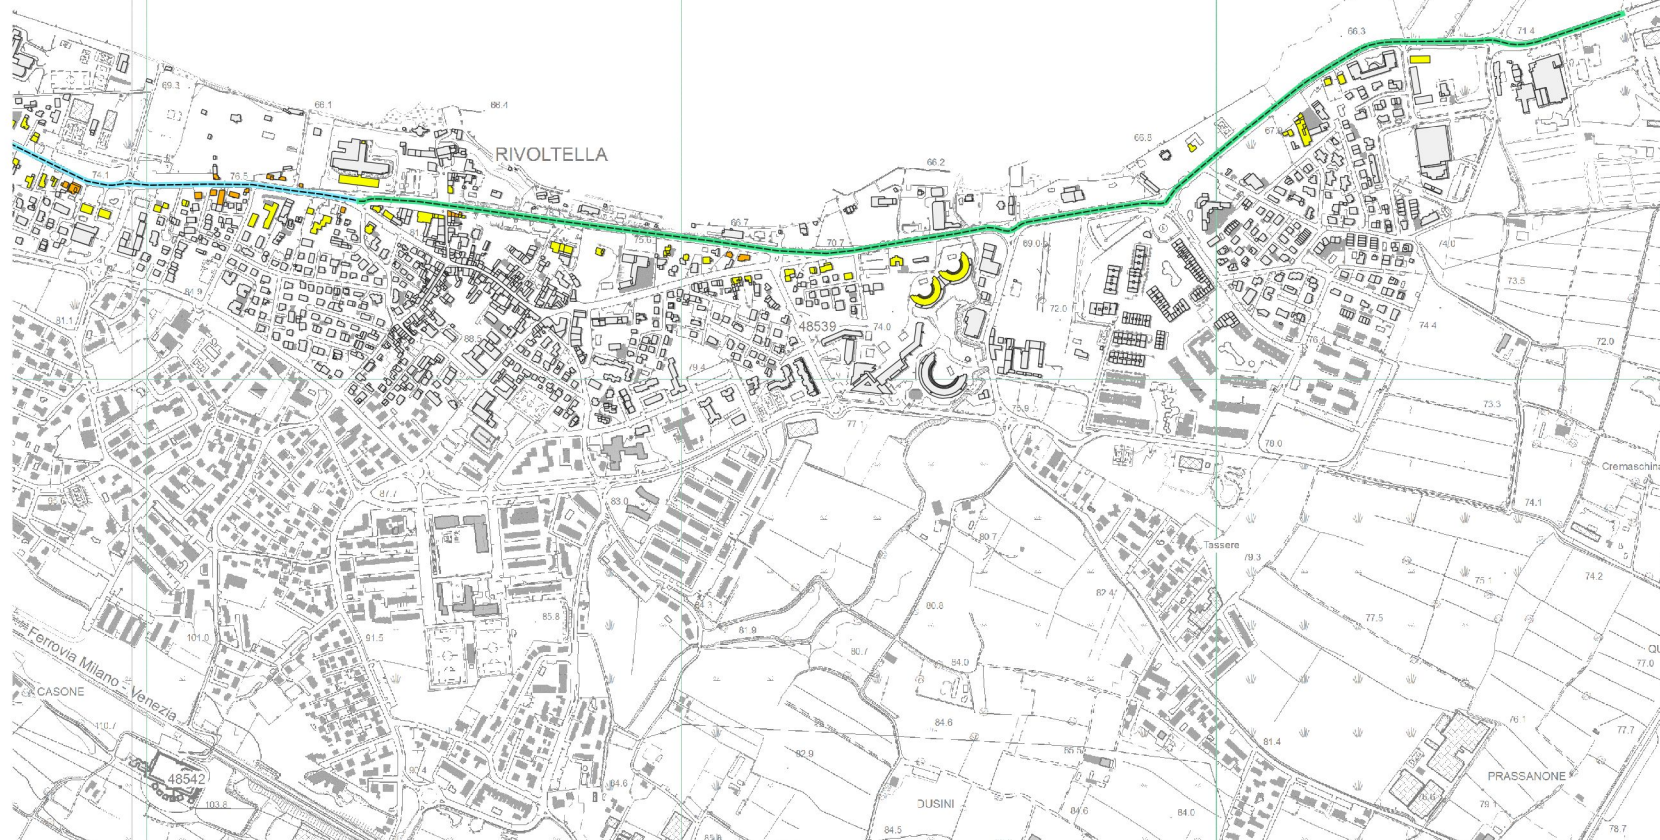

Comune di Desenzano del Garda
Provincia di Brescia

Piano di azione per le infrastrutture stradali principali

D.Lgs. 19 agosto 2005, n. 194

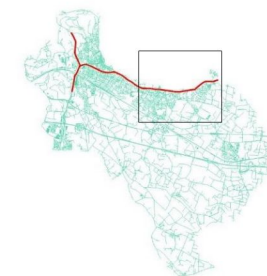

4ª fase di attuazione della Direttiva 2002/49/CE

ELABORATO

Tavola 1b

Edifici con superamento dei limiti in facciata

Tempo di riferimento diurno
Descrittore acustico L_{eqD}

SCALA

1:10000

DATA

Settembre 2024



LAGO DI GARDA

LEGENDA

Infrastrutture stradali principali

RD IT 0107 001

Via Guglielmo Marconi

RD IT 0107 002

Via Guglielmo Marconi

RD IT 0107 003

Via Tommaso dal Molin, Viale Motta

RD_IT_0107_004

Via Francesco Agello

RD_IT_0107_005


Minitangenziale /Viale Monte Corno

Superamento del limite [dB]

0-5

5 - 10


 > 10

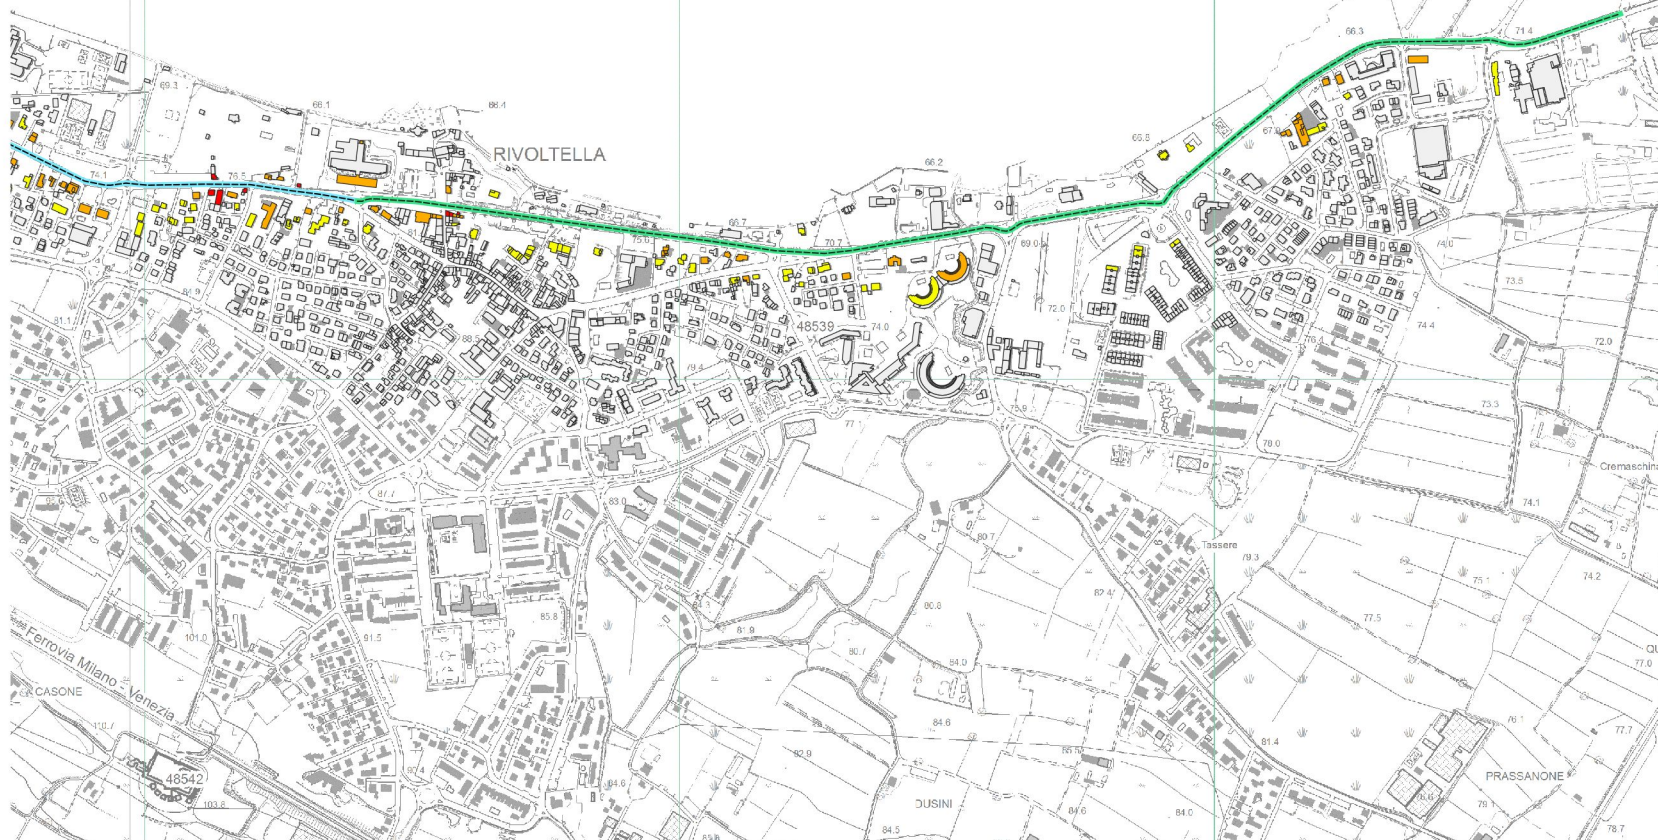

Comune di Desenzano del Garda
Provincia di Brescia

Piano di azione per le infrastrutture stradali principali

D.Lgs. 19 agosto 2005, n. 194

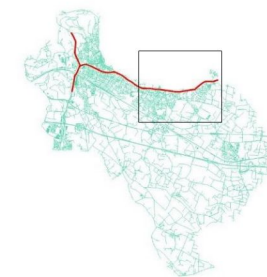

4ª fase di attuazione della Direttiva 2002/49/CE

ELABORATO

Tavola 2b

Edifici con superamento dei limiti
in facciata

Tempo di riferimento notturno
Descrittore acustico L_{eqN}

SCALA

1:10000

DATA

Settembre 2024

