



PROSPETTO NORD EST esterno

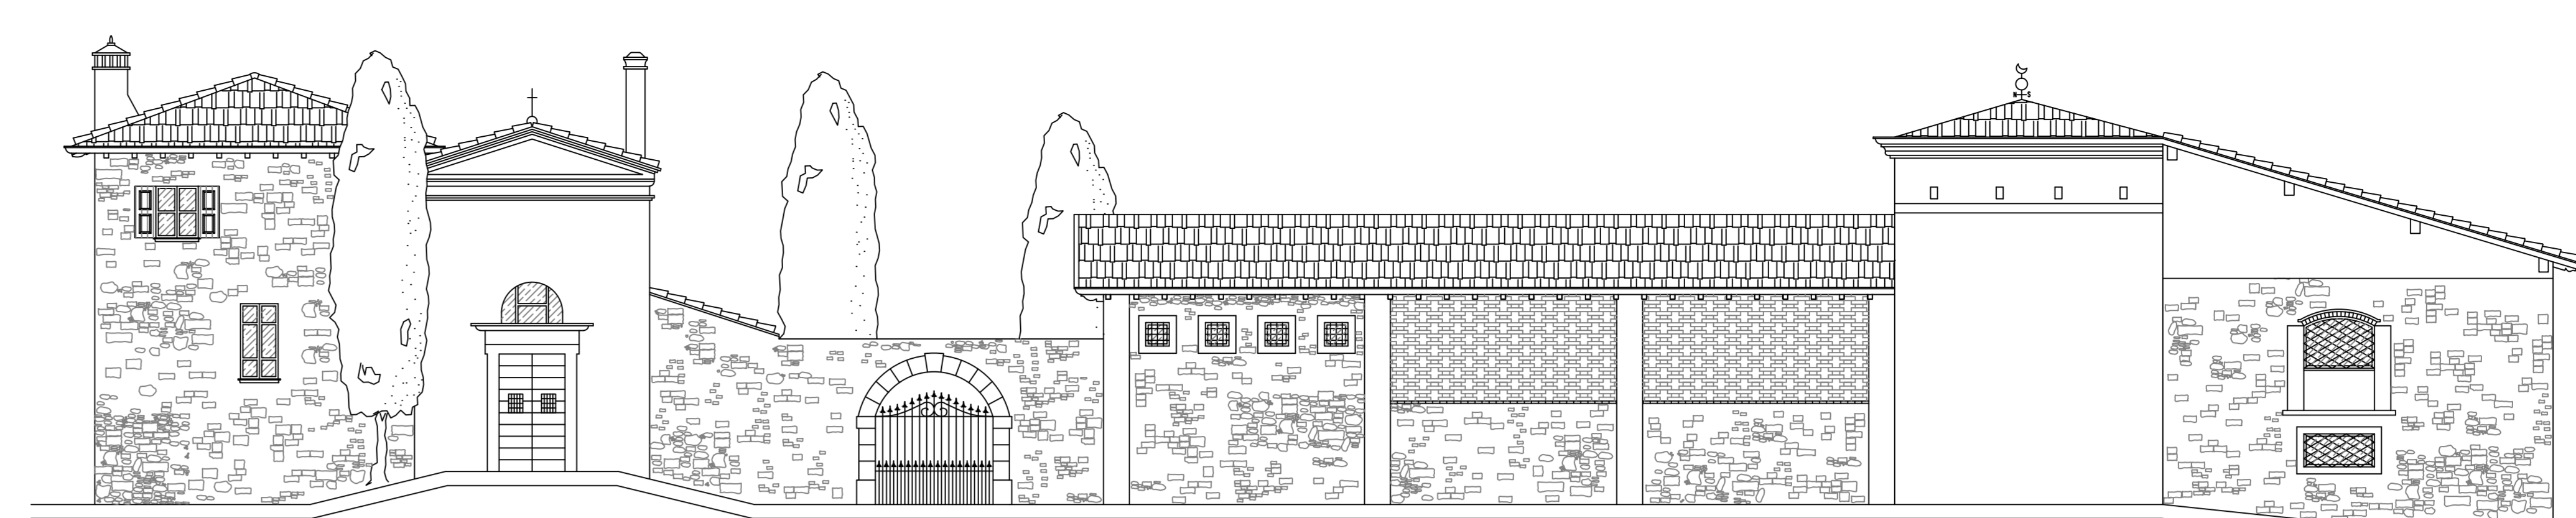


PROSPETTO SUD OVEST esterno




PROSPETTO NORD OVEST esterno

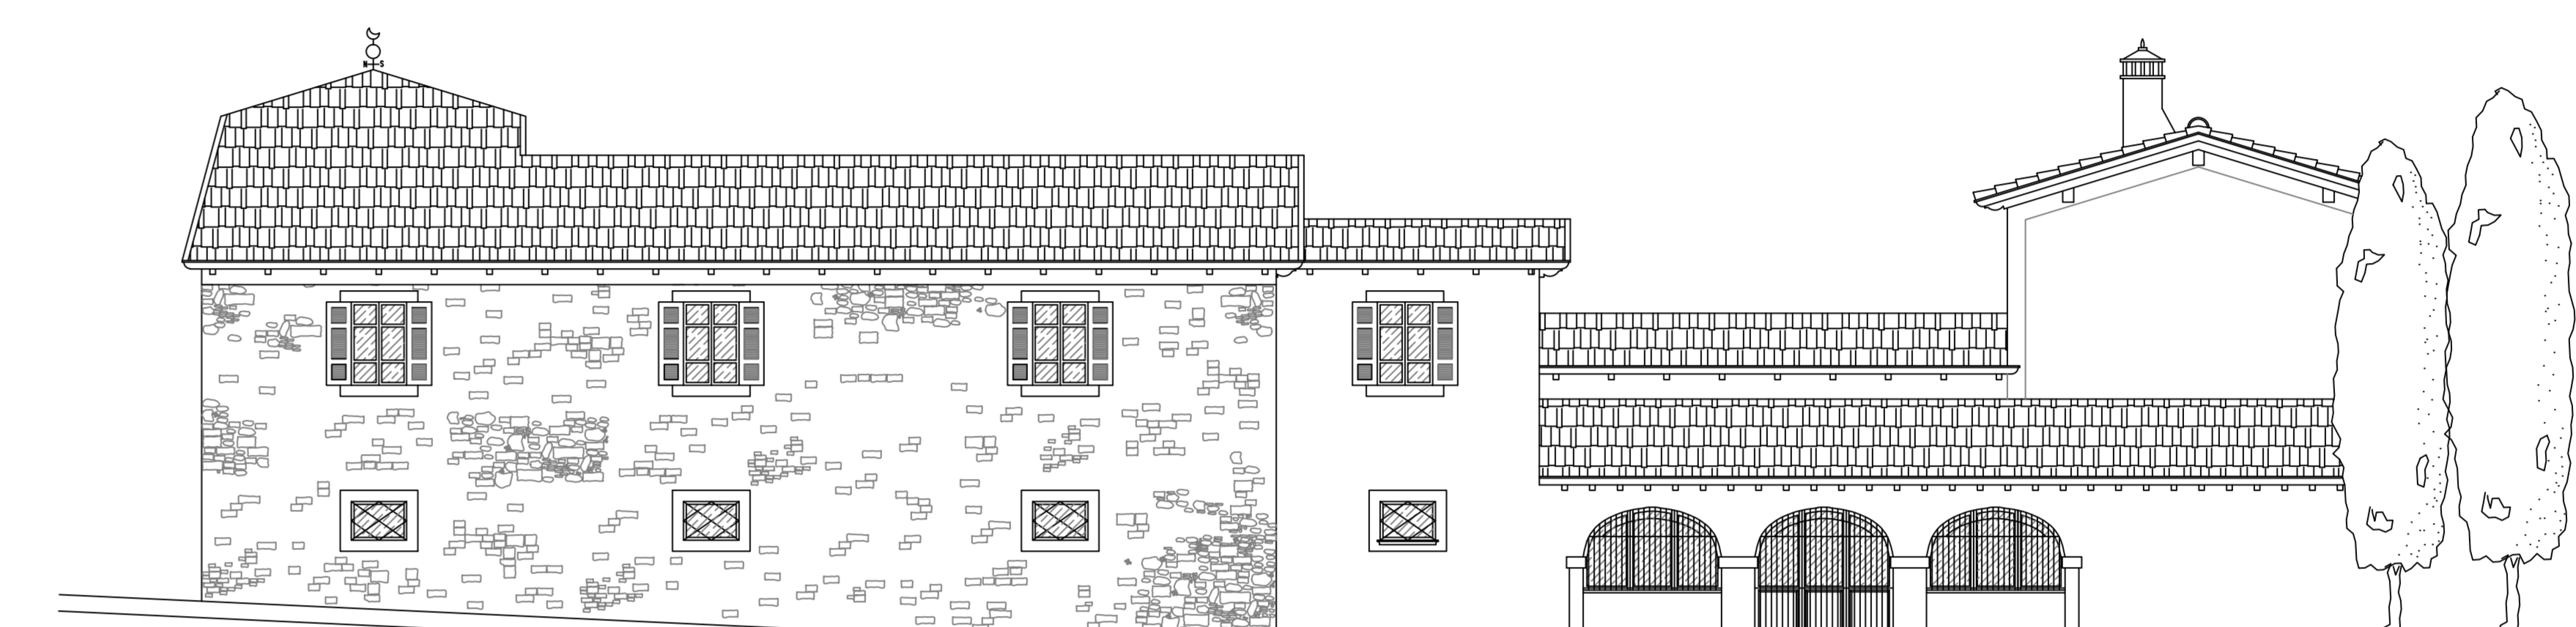


PROSPETTO SUD EST esterno

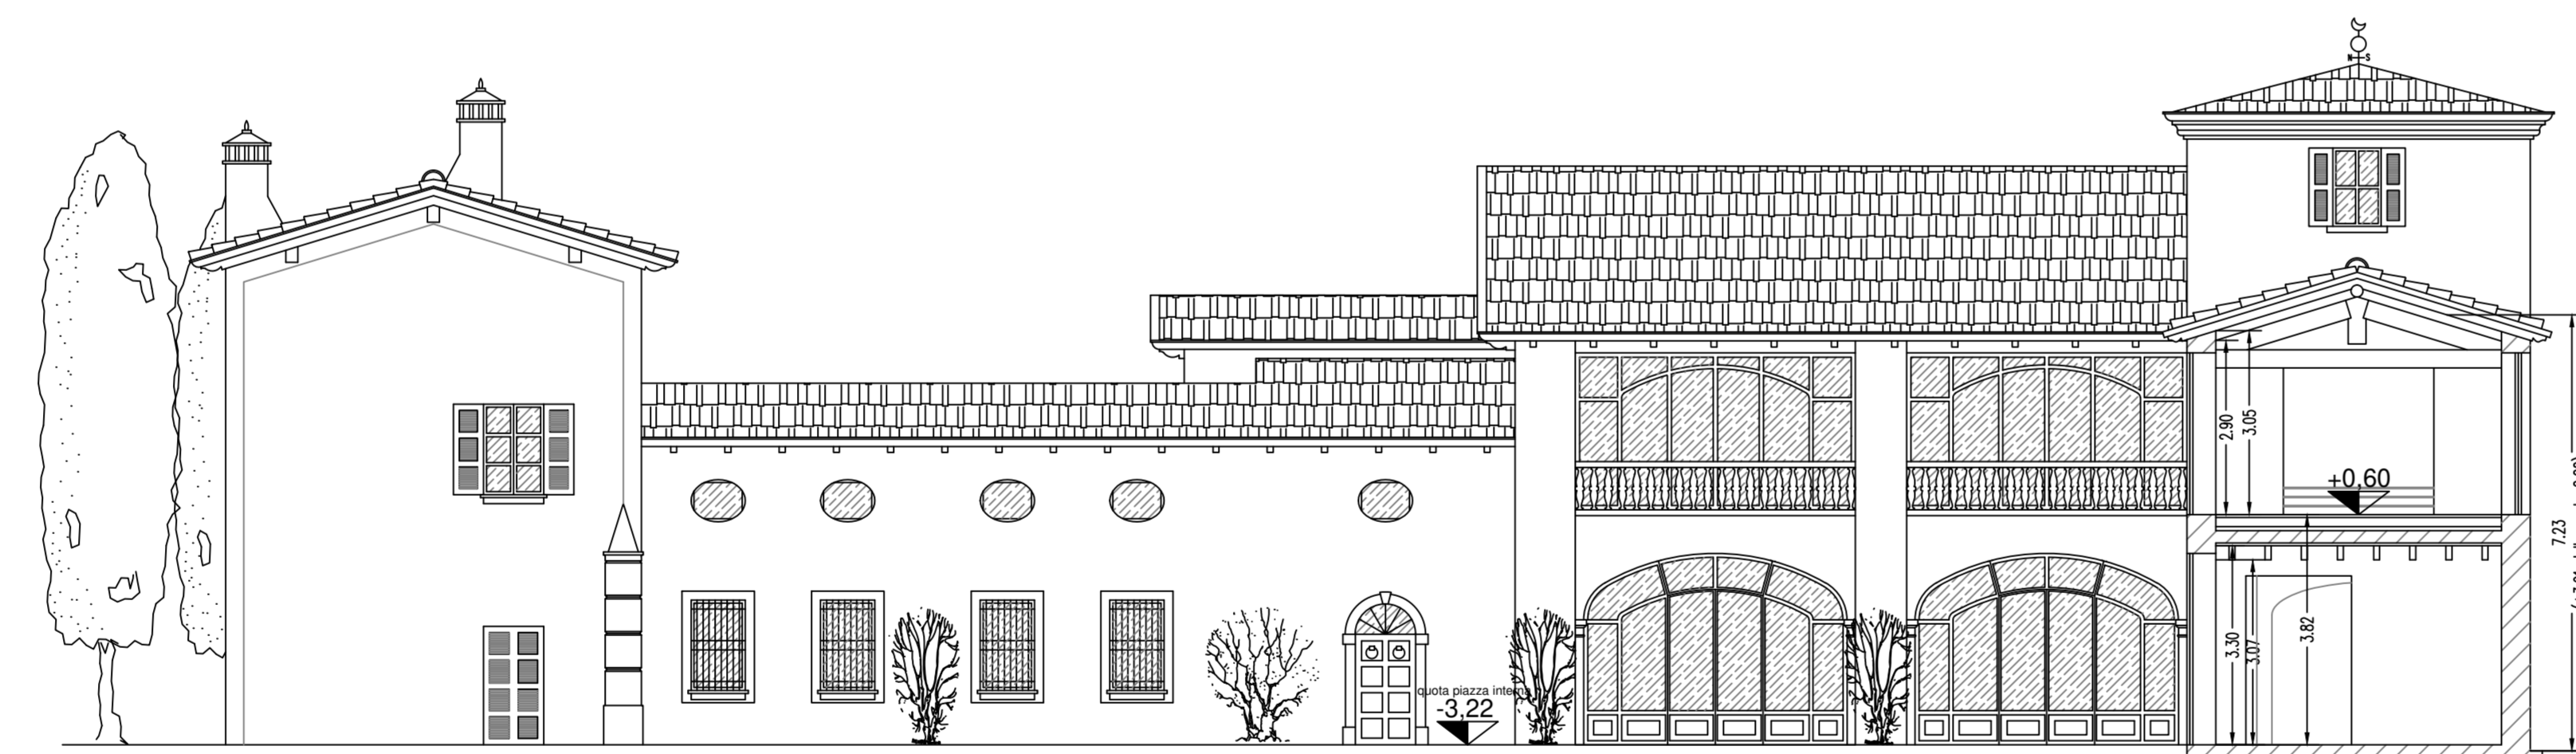


PROSPETTO NORD-OVEST interno

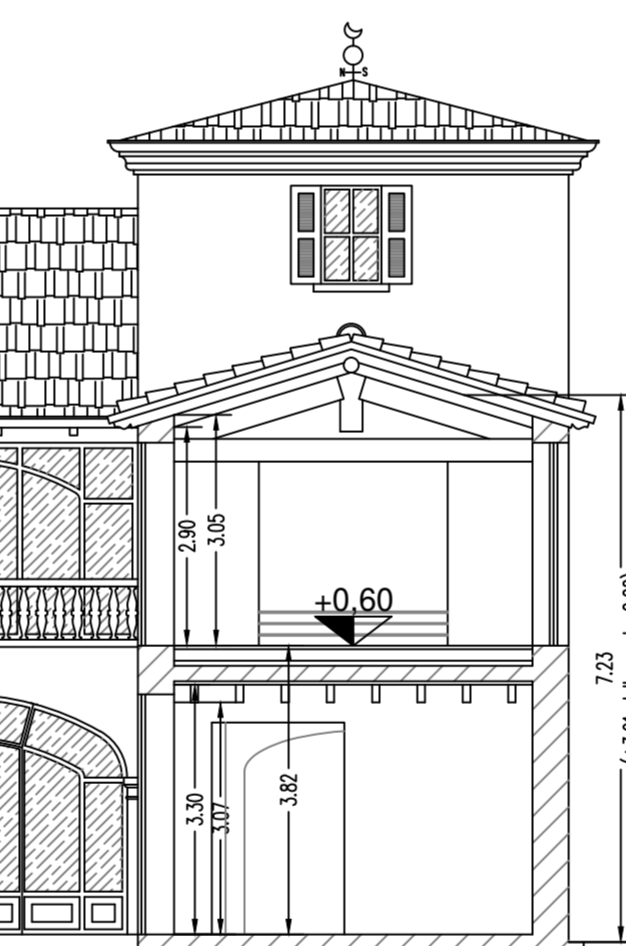

SEZIONE E-E

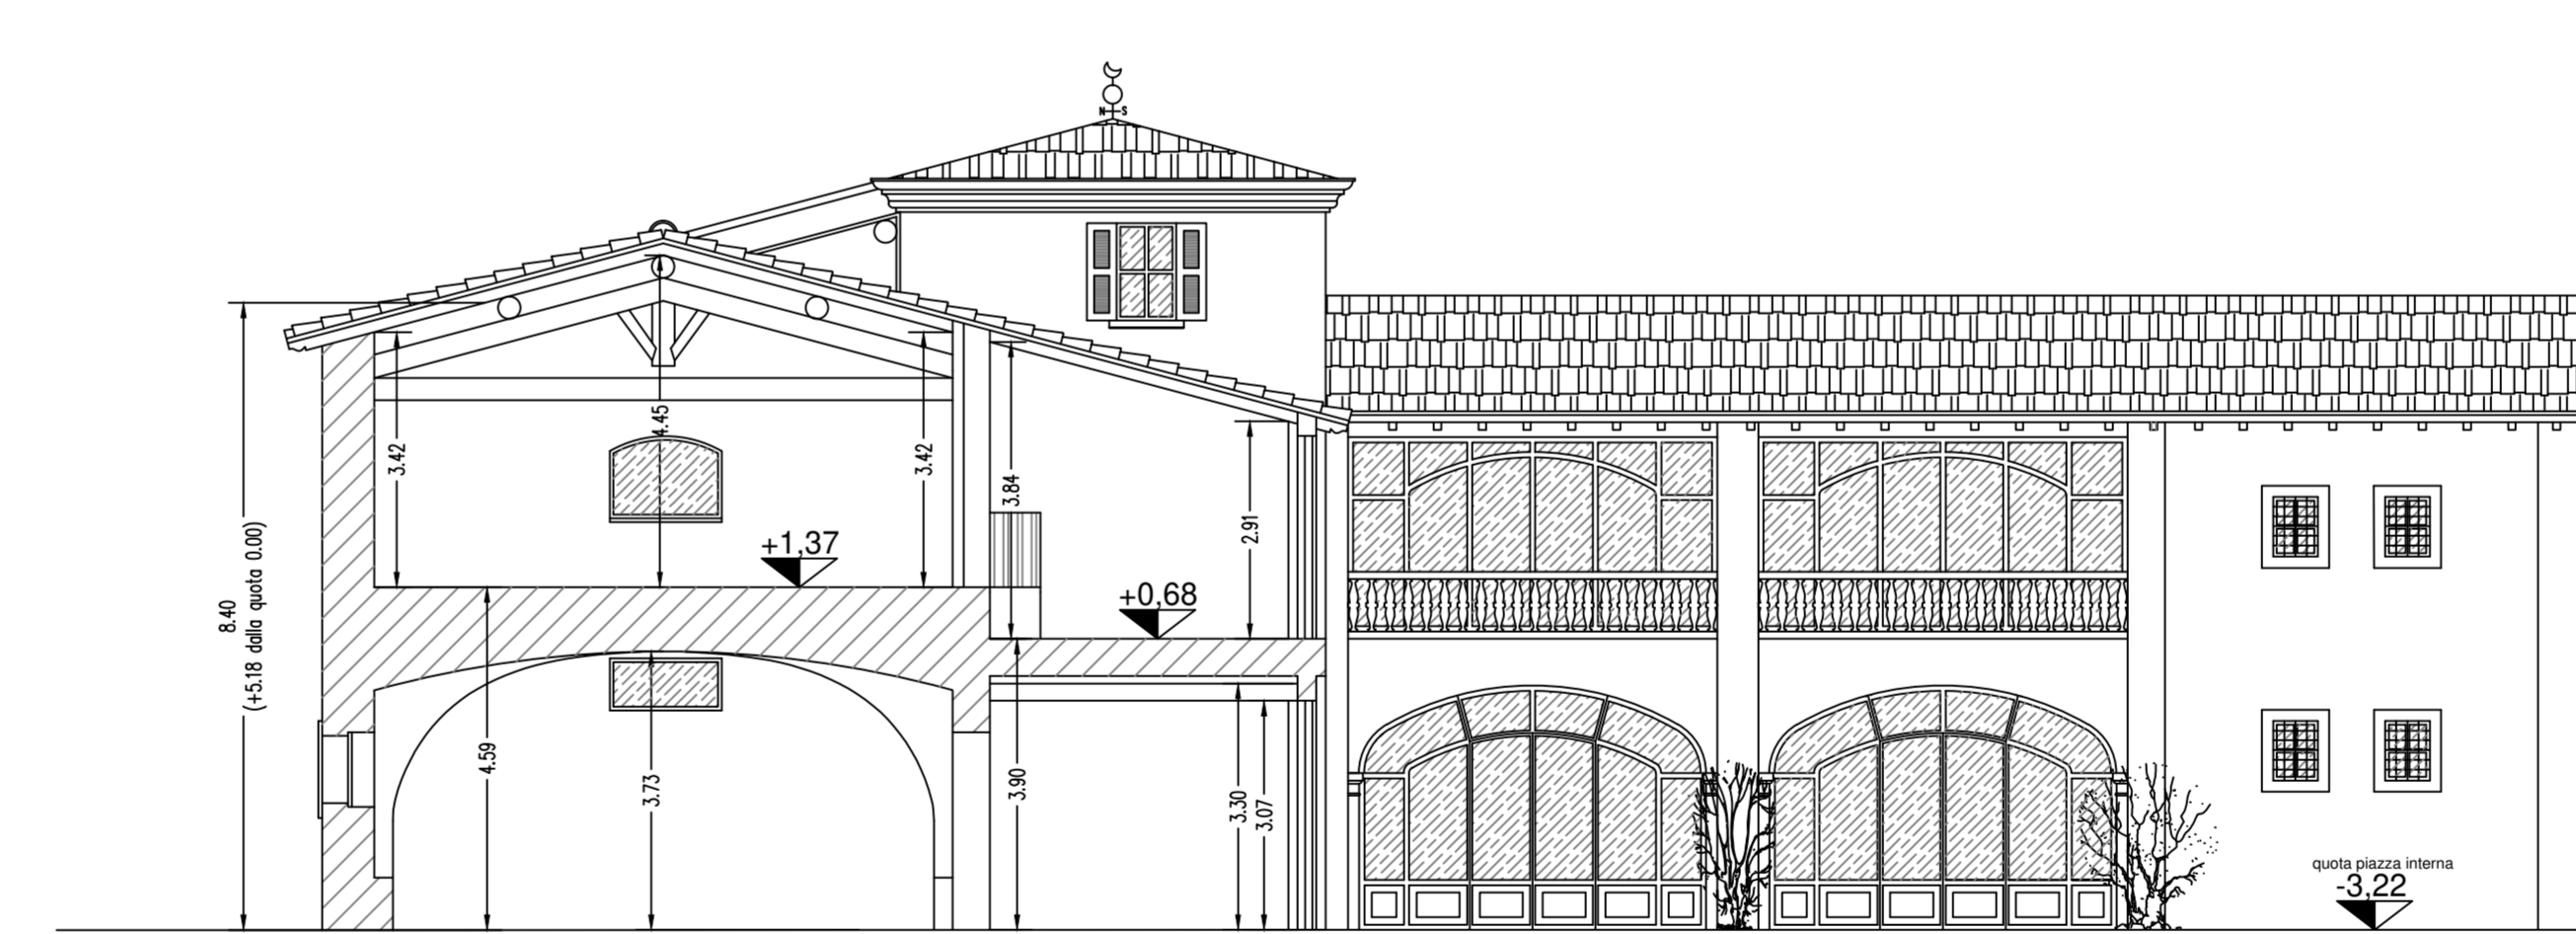


SEZ C-C

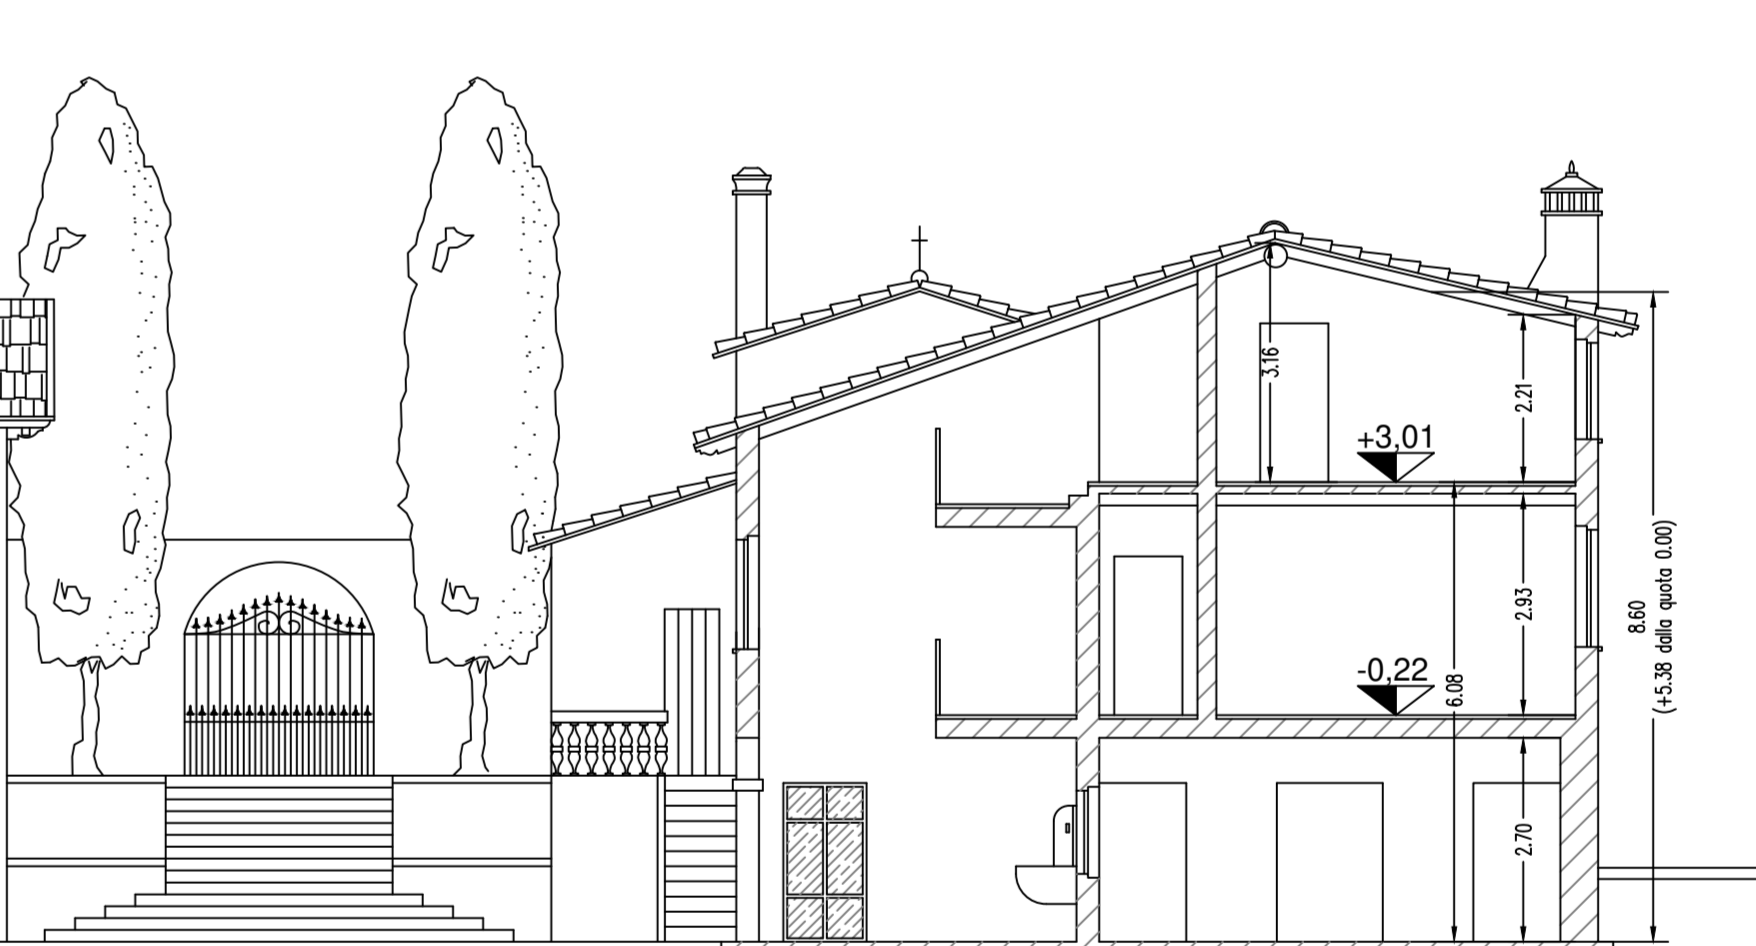


SEZ A-A




PROSPETTO SUD-EST interno

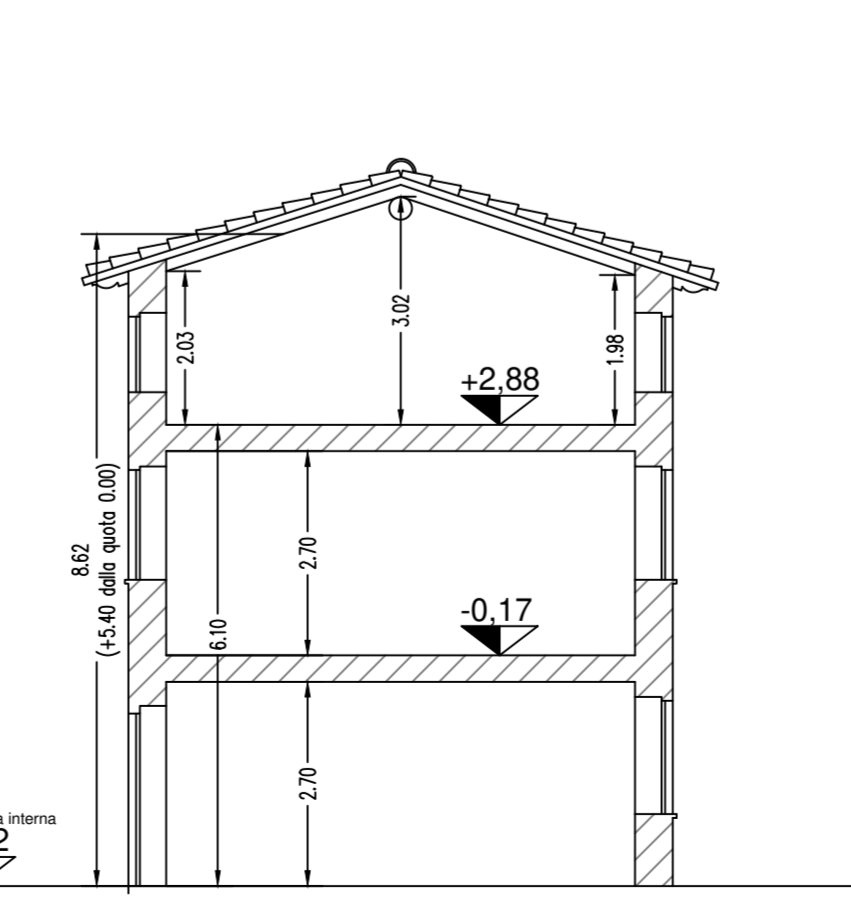

SEZ D-D

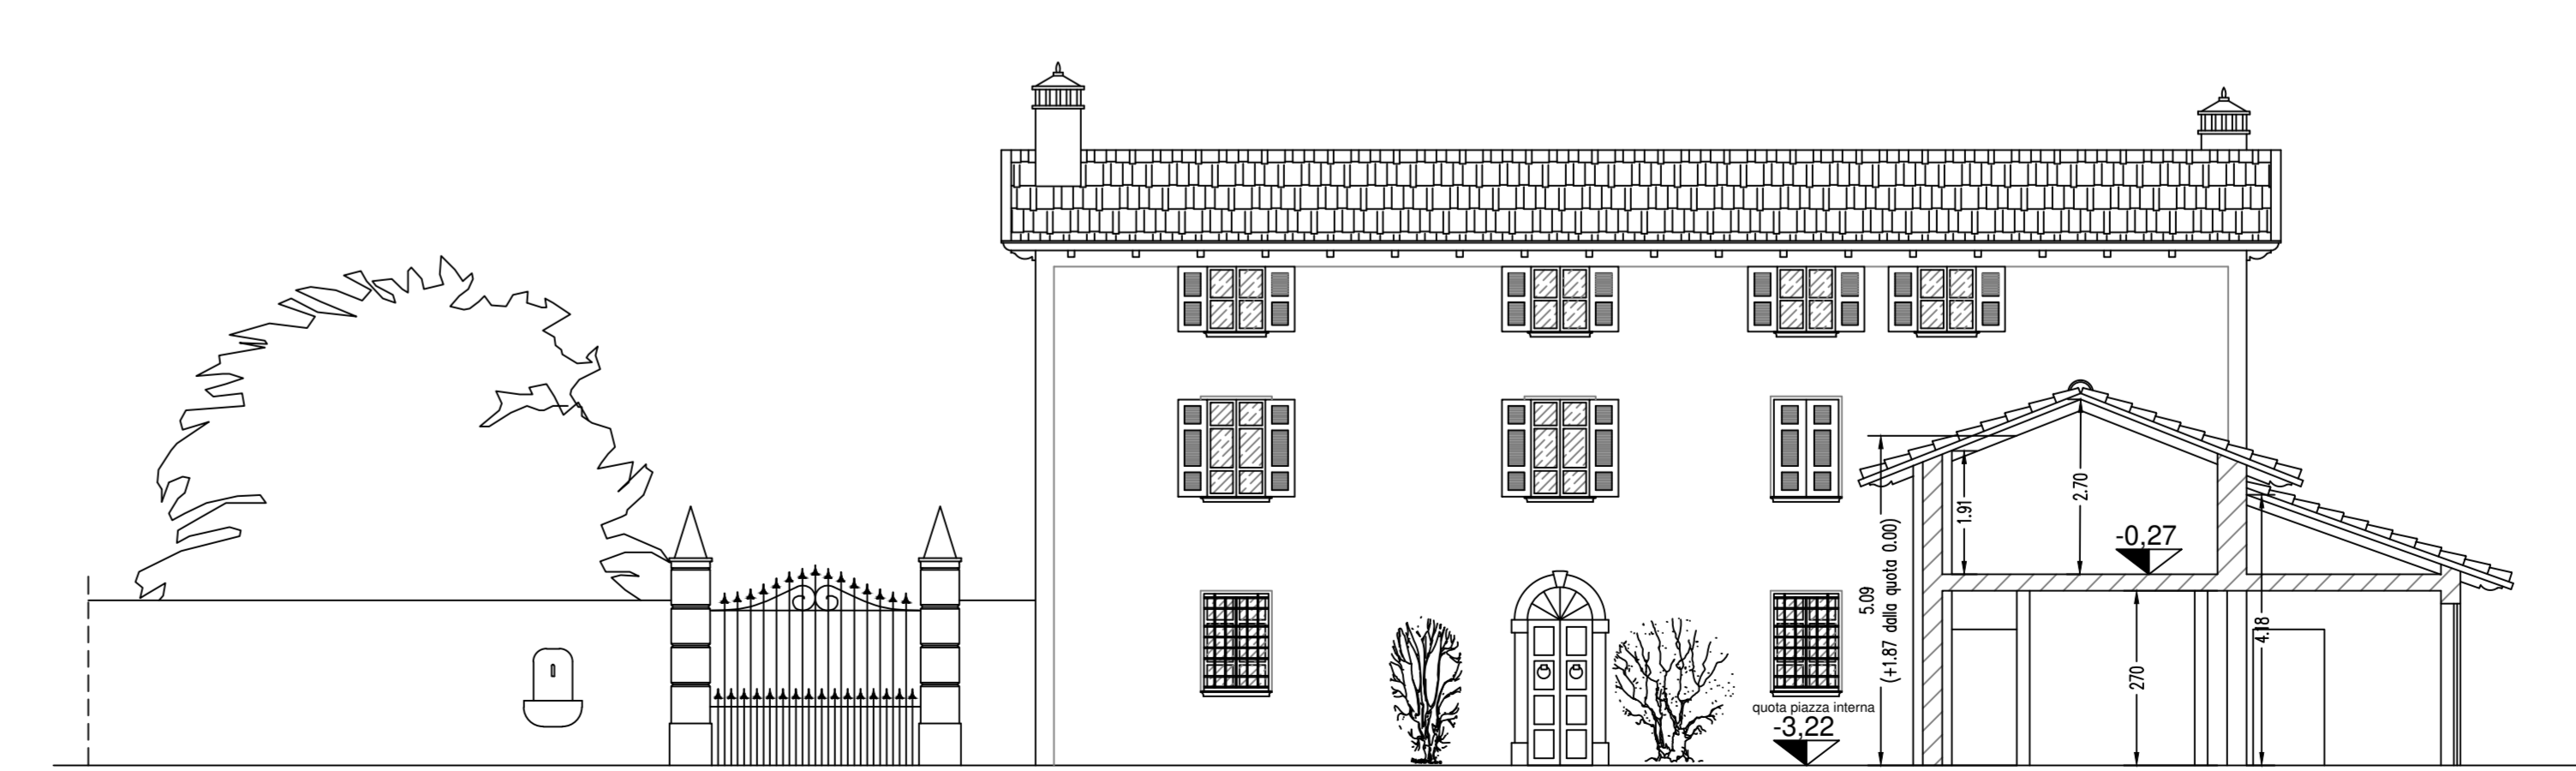

PROSPETTO SUD-OVEST interno

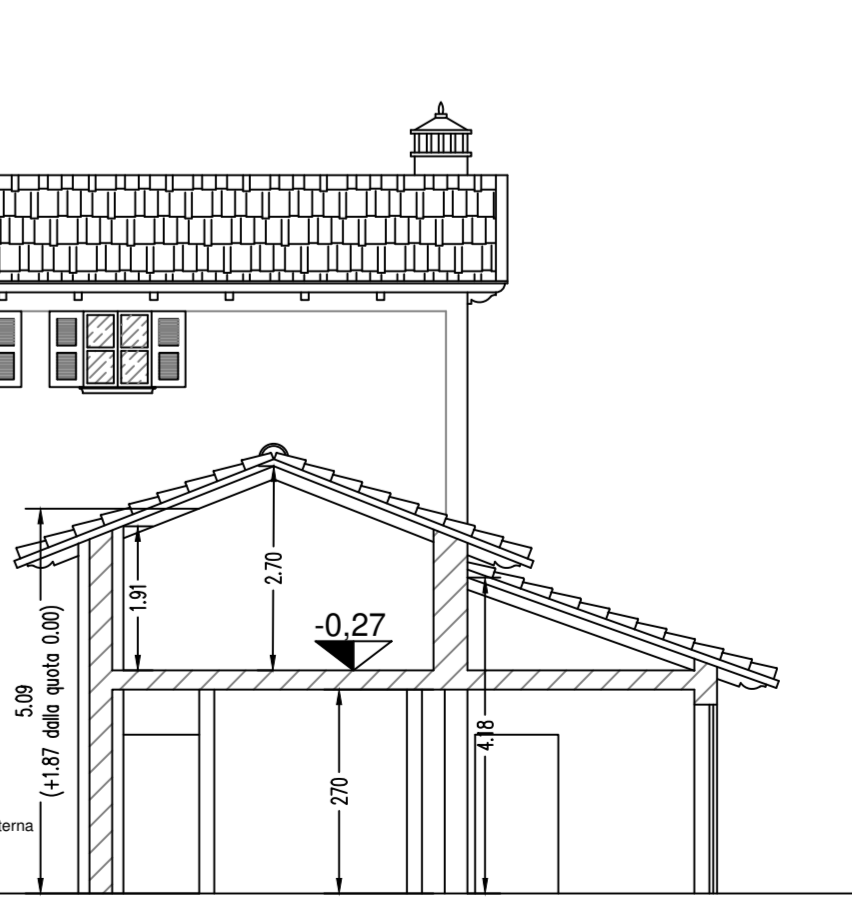

SEZ B-B


Studio Tecnico Fasetti
 Progettazione - Direzione Lavori - Rilievi - Sicurezza in Cantiere - Perizie Estimative
 Ufficio via P.Z. Albani n° 4 - Cap. 25018 Mantovani (BS)
 Fortino I.V.A. 03932250982
 Tel. 030.961166 - 348.0801215
 e-mail: amministrazione@studiofasetti.it

COMUNE DI Desenzano del Garda
 Provincia di Brescia

Oggetto:
 Piano di Recupero
 per Cambio Destinazione d'Uso senza opere

Progetto:
 Prospetti BLOCCO A - BORGO
 immobile ad uso alberghiero

Tavola: 14
Scala: 1:100

Committente:
 PIRAMIS SRL

Data:
Agg.:

Il Tecnico _____ Il Committente _____

