

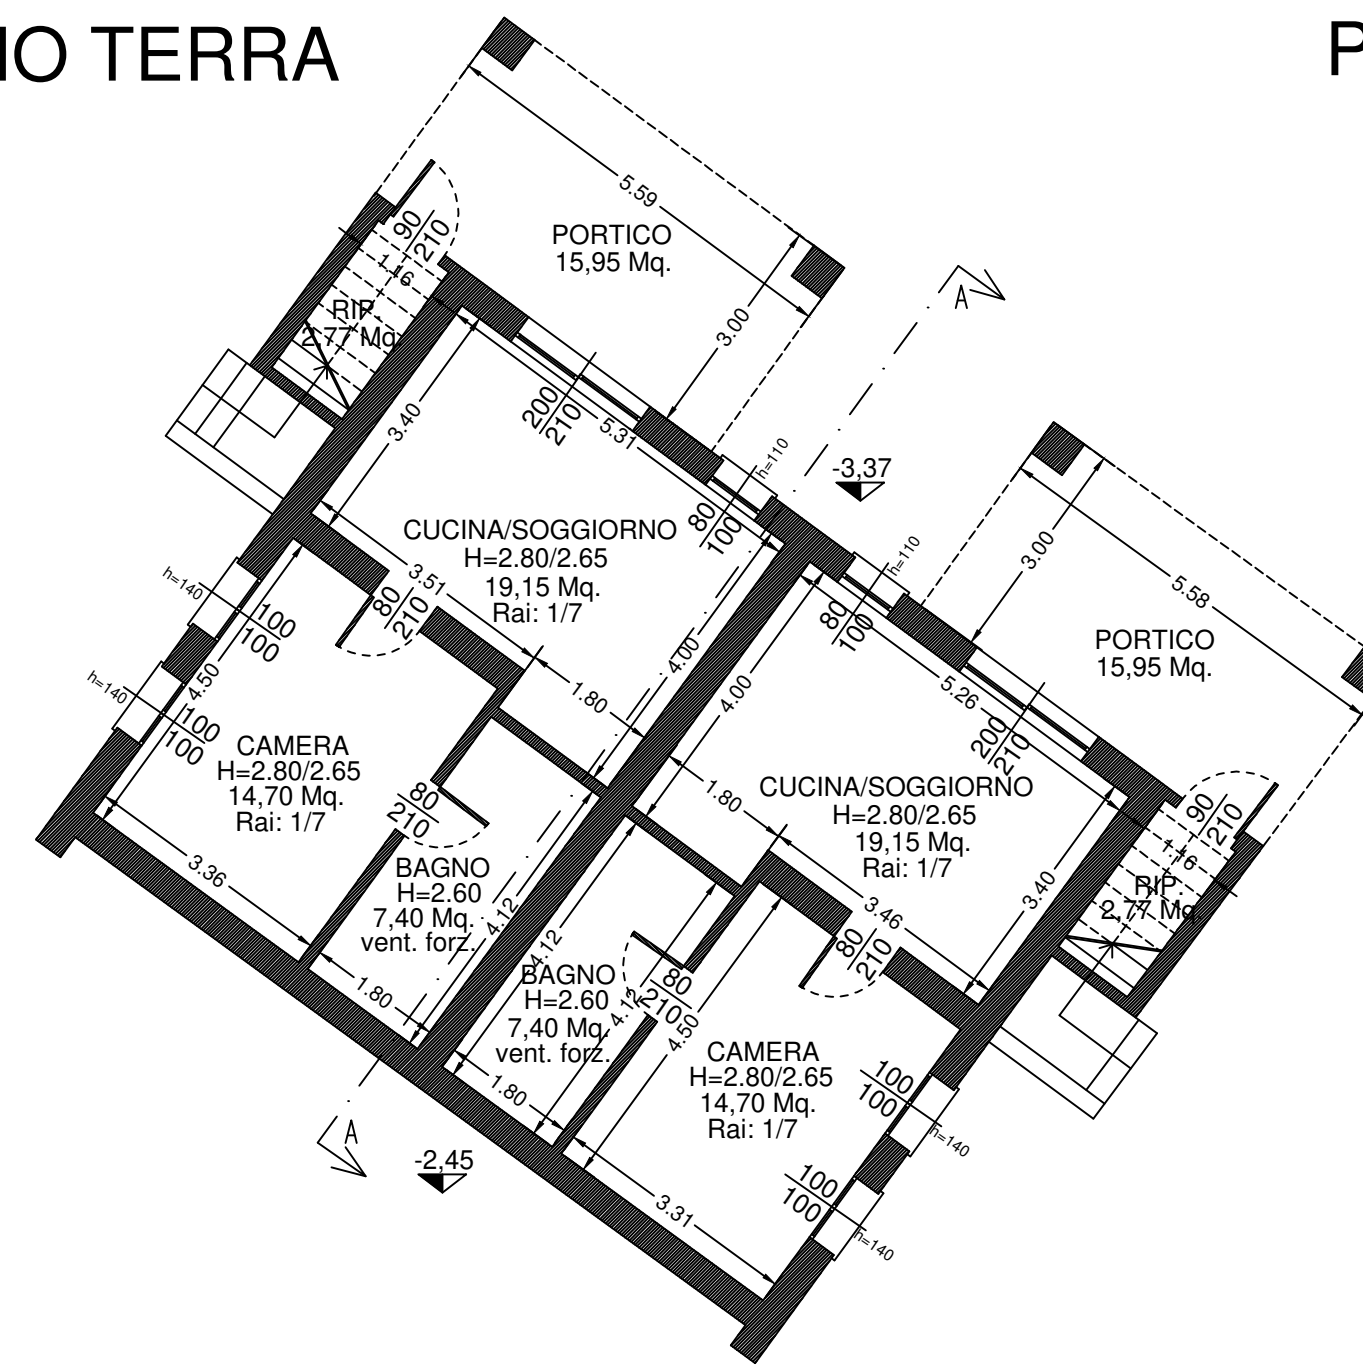



PIANO TERRA

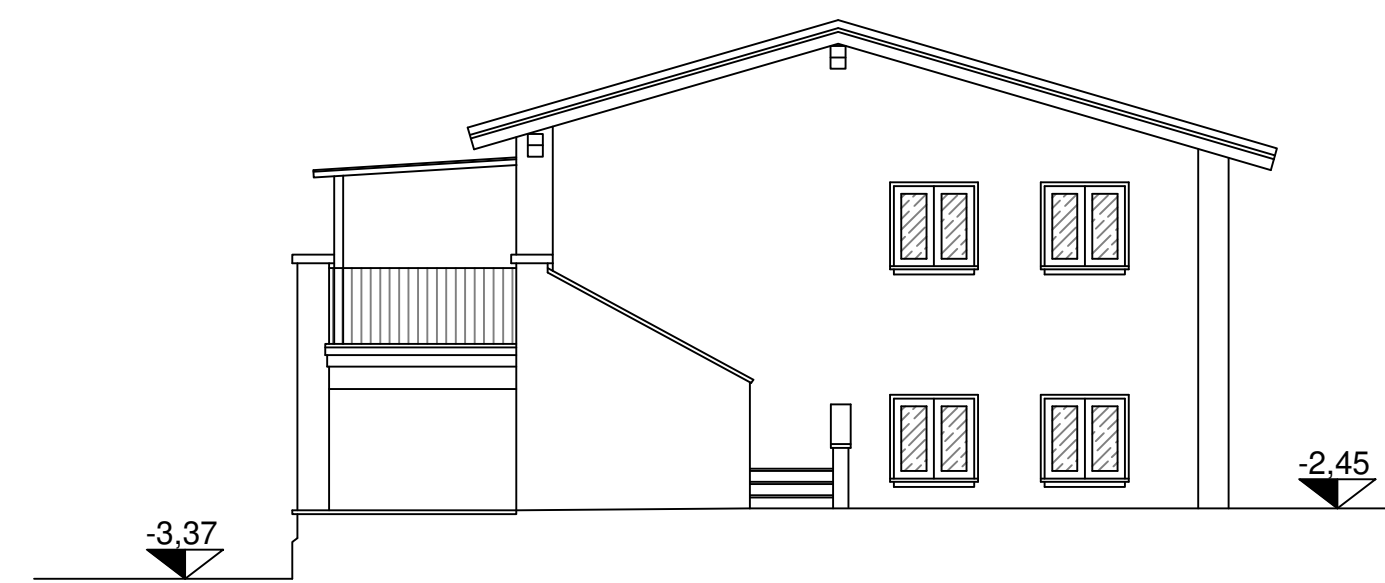

PIANO PRIMO

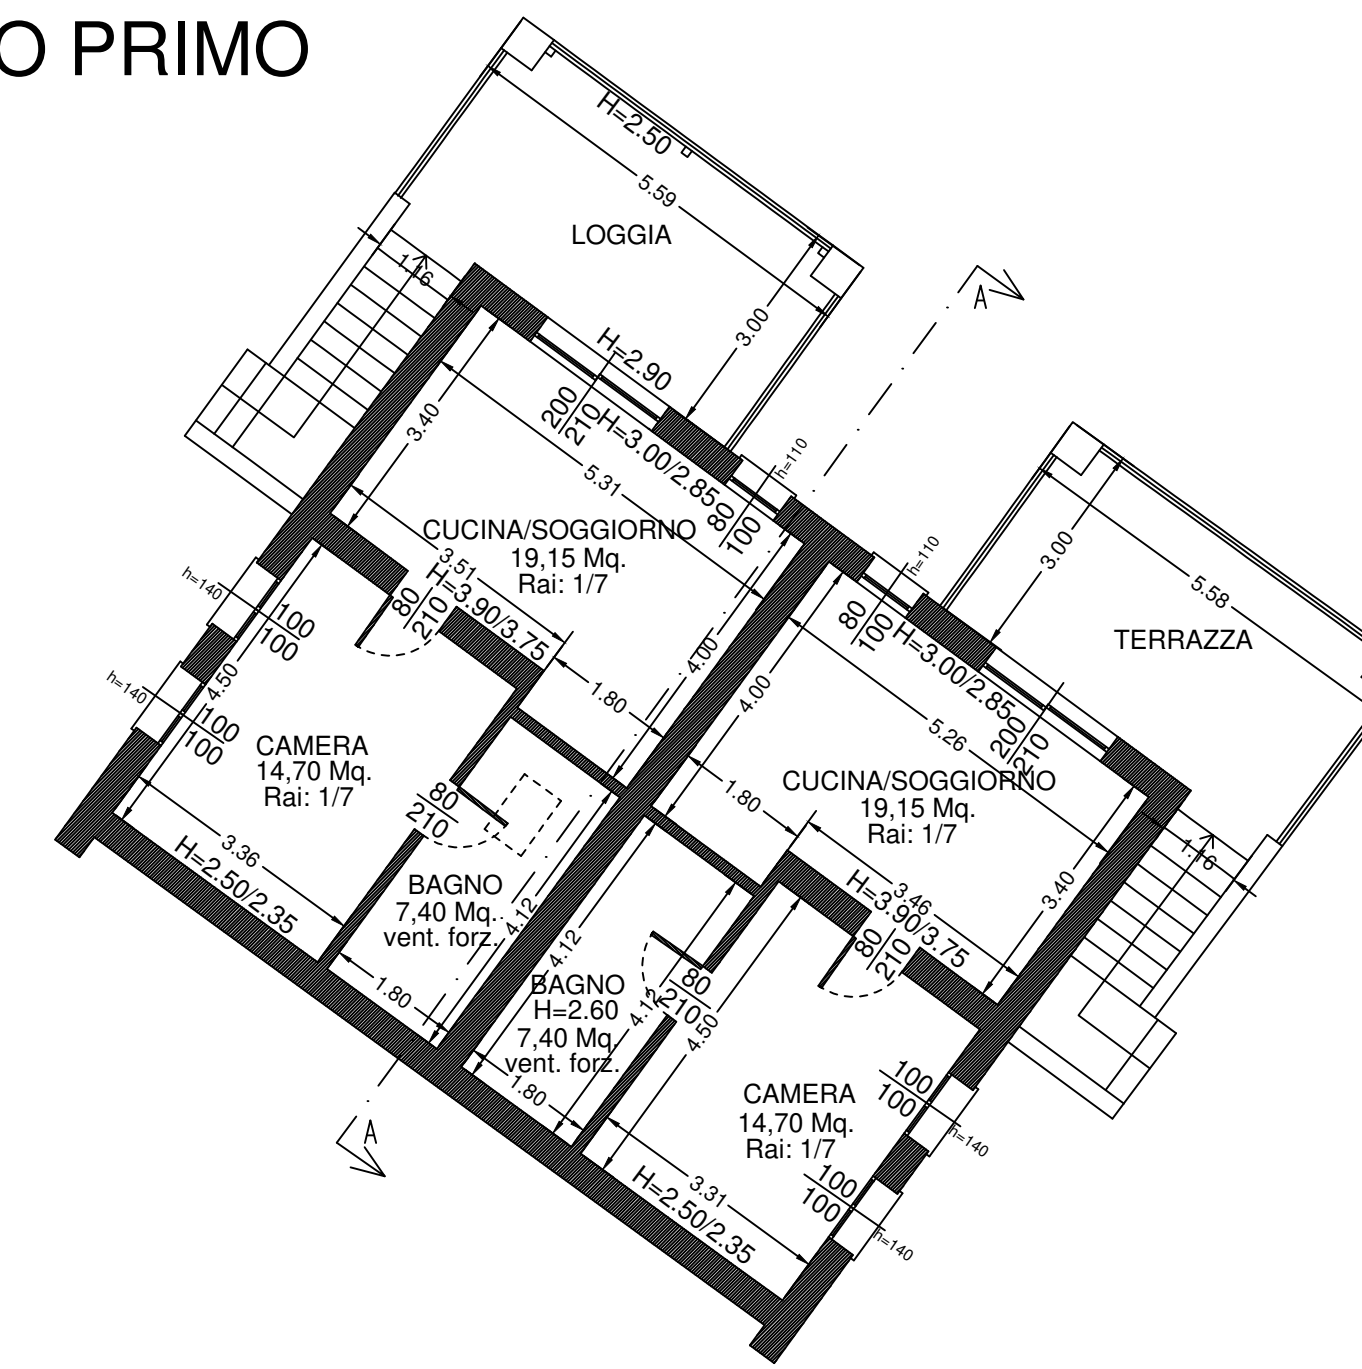


PROSPETTO NORD OVEST

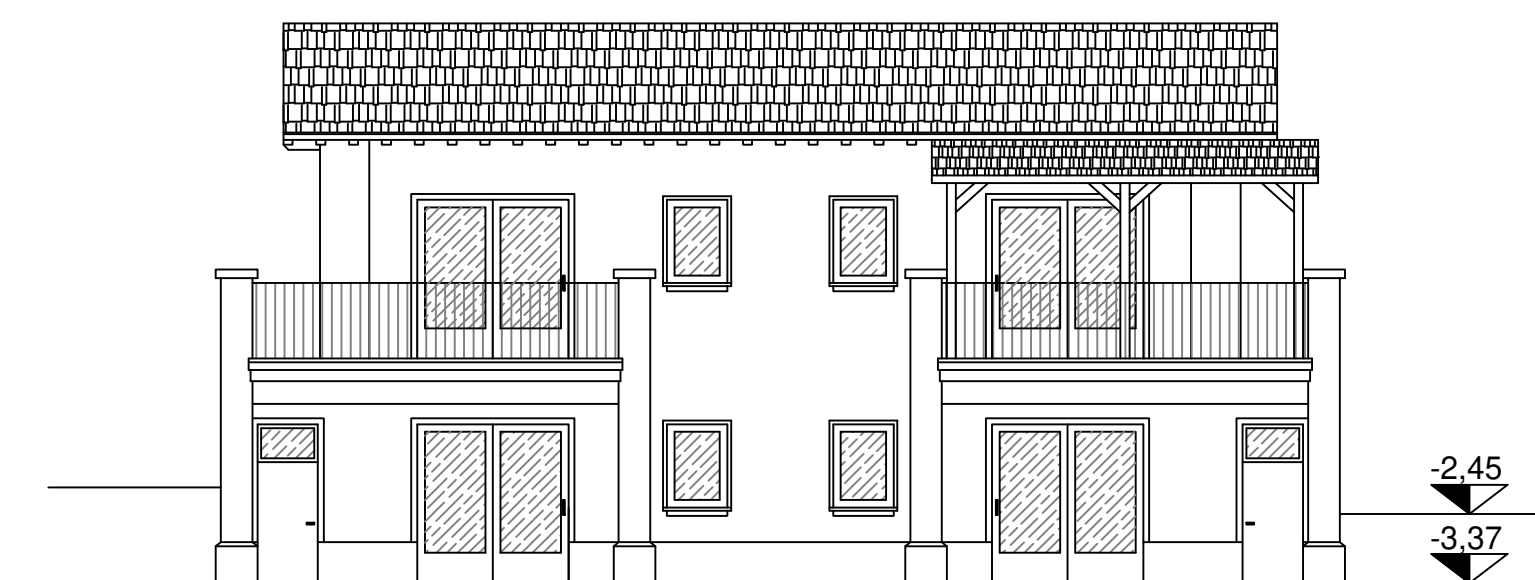


PROSPETTO NORD-EST



PROSPETTO SUD EST

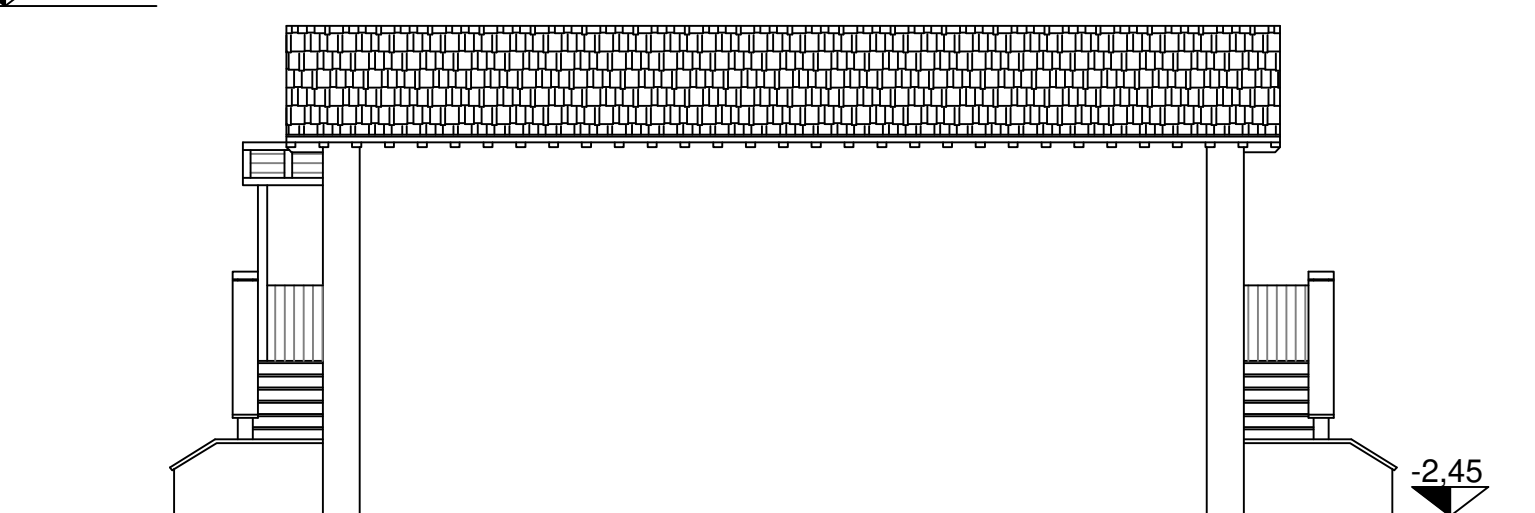

PROSPETTO SUD OVEST

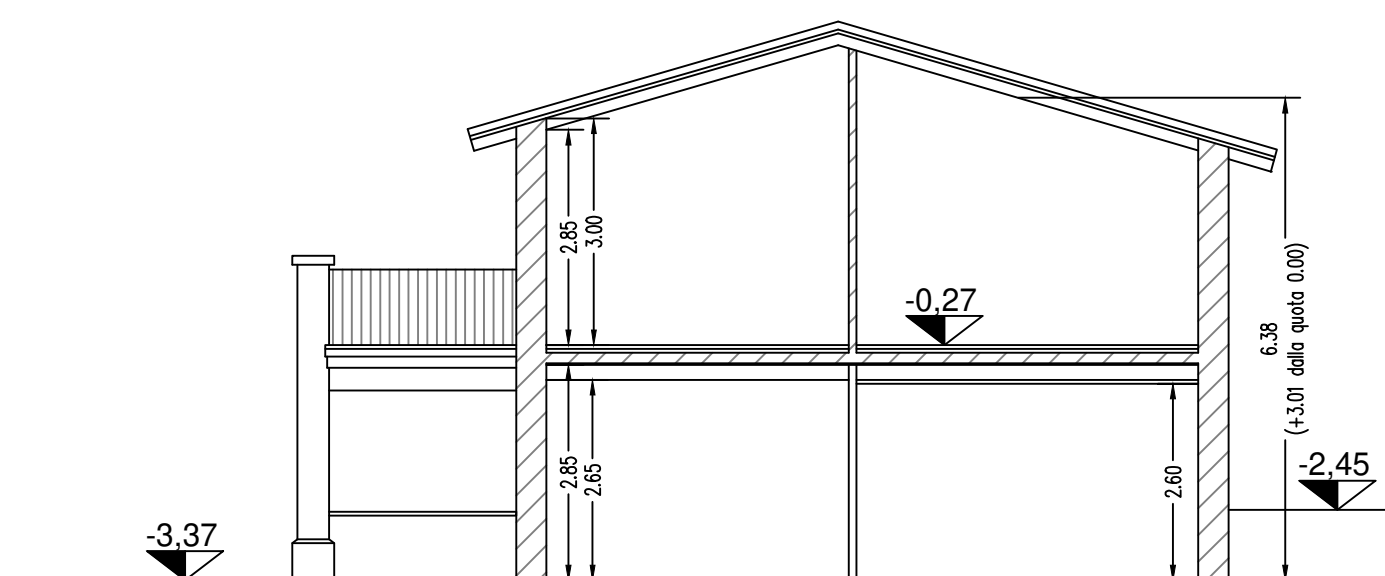

SEZIONE A-A



**Studio Tecnico Posetti**  
 Progettazione - Direzione Lavori - Rilievi  
 Sicurezza in Cantiere - Perizie Estimative  
 Ufficio via P.Z. Alberti n° 4 - Cpp. 25018 Montichiari (BS)  
 Puntino I.V.A. 03932250992  
 Tel. 030.961166 - 348.0801215  
 e-mail: amministrazione@studiotecnicoposetti.it

**COMUNE DI**  
**Desenzano del Garda**  
 Provincia di Brescia

**Oggetto:**  
**Piano di Recupero**  
 per Cambio Destinazione d'Uso senza opere

**Progetto:**  
 Pianta e prospetti BLOCCO B  
 immobile ad uso residenziale

**Tavola:** 16

**Scala:** 1:100

**Committente:**  
 PIRAMIS SRL

**Data:**

**Agg.:**

Il Tecnico

Il Committente

