



PROSPETTO NORD EST esterno

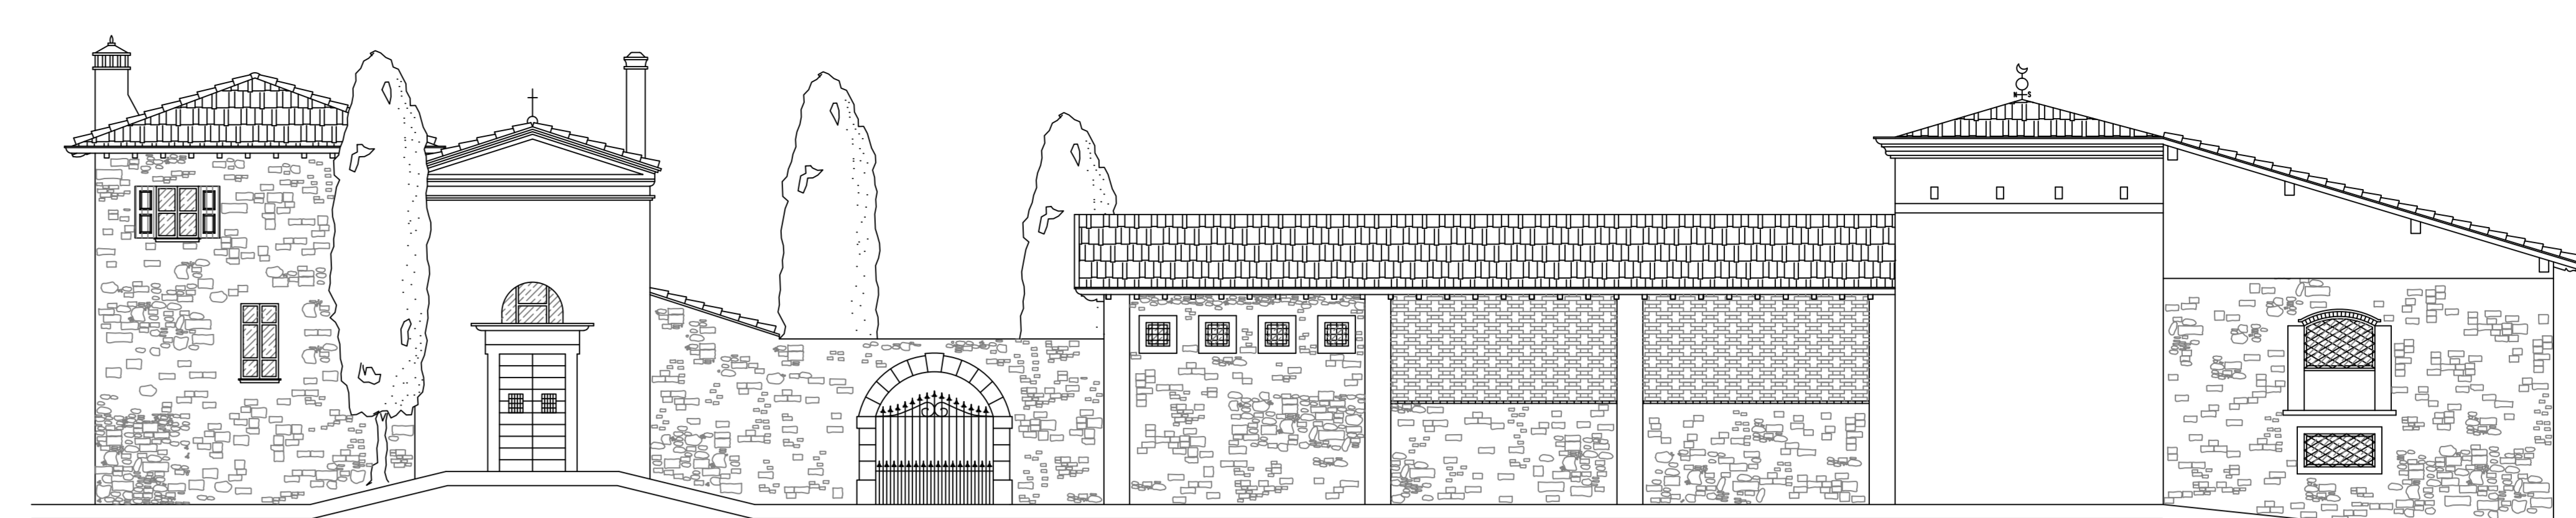


PROSPETTO SUD OVEST esterno



PROSPETTO NORD OVEST esterno

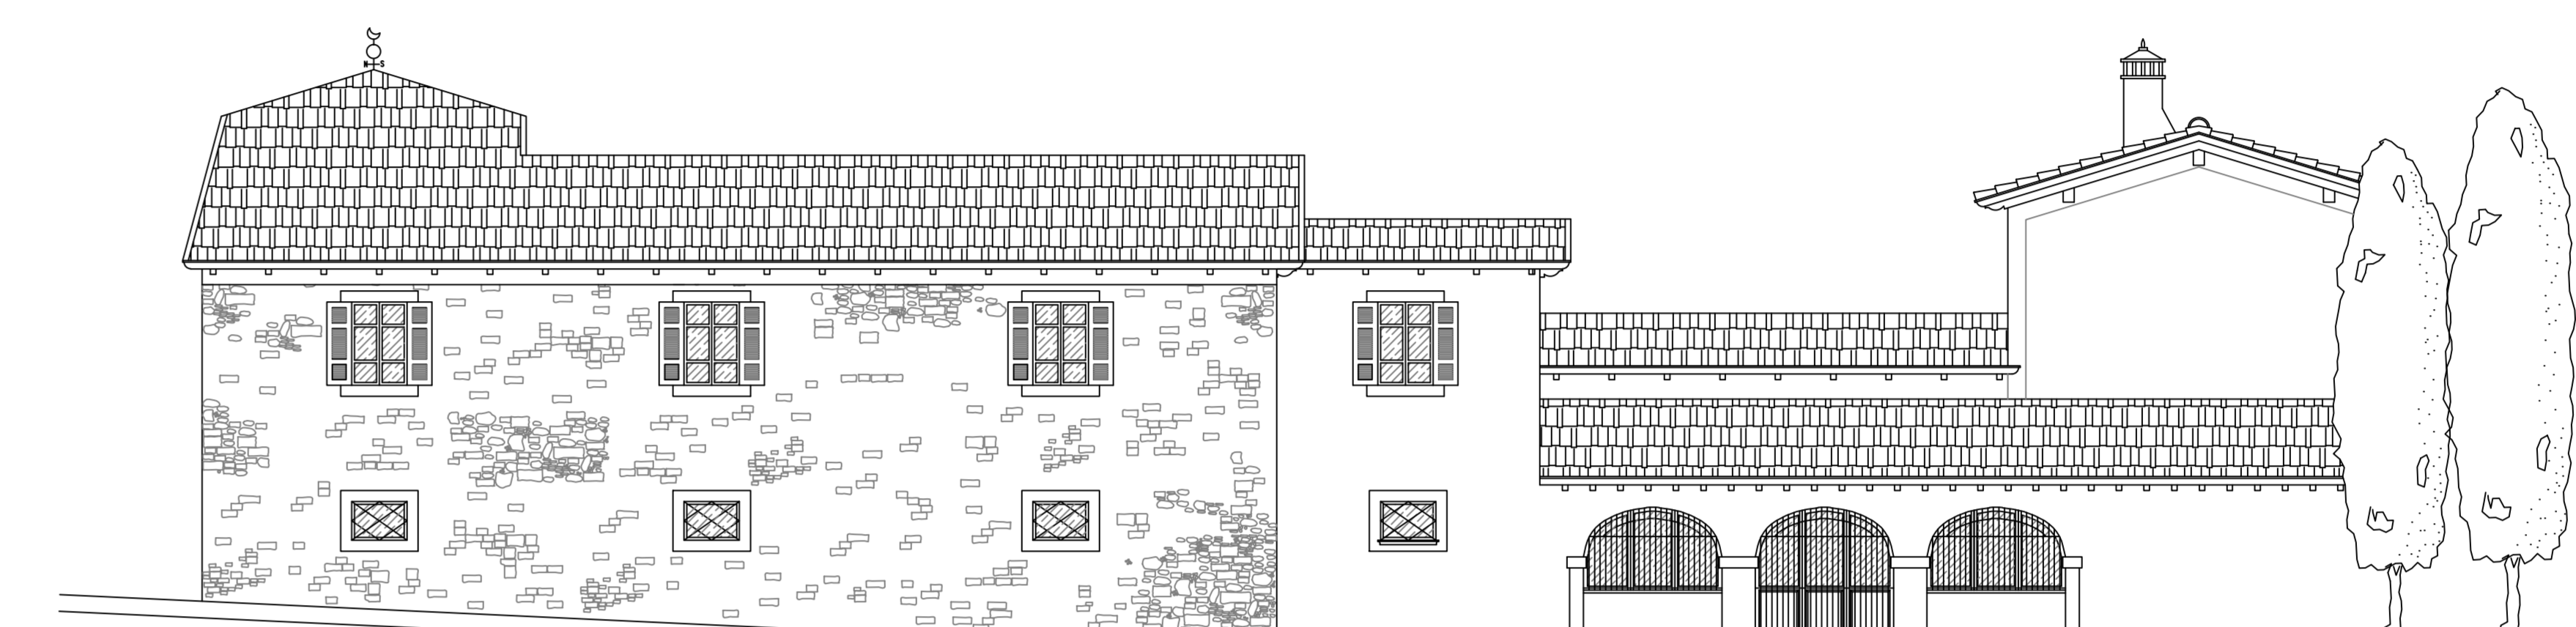

PROSPETTO SUD EST esterno


Studio Tecnico Pasetti
 Progettazione - Direzione Lavori - Rilievi - Sicurezza in Cantiere - Perizie Estimative
 Ufficio via P.Z. Albani n° 4 - Cap. 25018 Mantovani (BS)
 Fortino I.V.A. 0393225992
 Tel. 030.961166 - 348.0801215
 e-mail: amministrazione@studiotecnico-pasetti.it

COMUNE DI Desenzano del Garda
 Provincia di Brescia

Oggetto:
 Piano di Recupero
 per Cambio Destinazione d'Uso senza opere



Progetto:
 Prospetti BLOCCO A - BORGO
 immobile ad uso alberghiero

Tavola: **14a**
 Scala: 1:100


Committente:
 PIRAMIS SRL

Data:
 Agg.:


Il Tecnico
 Il Committente

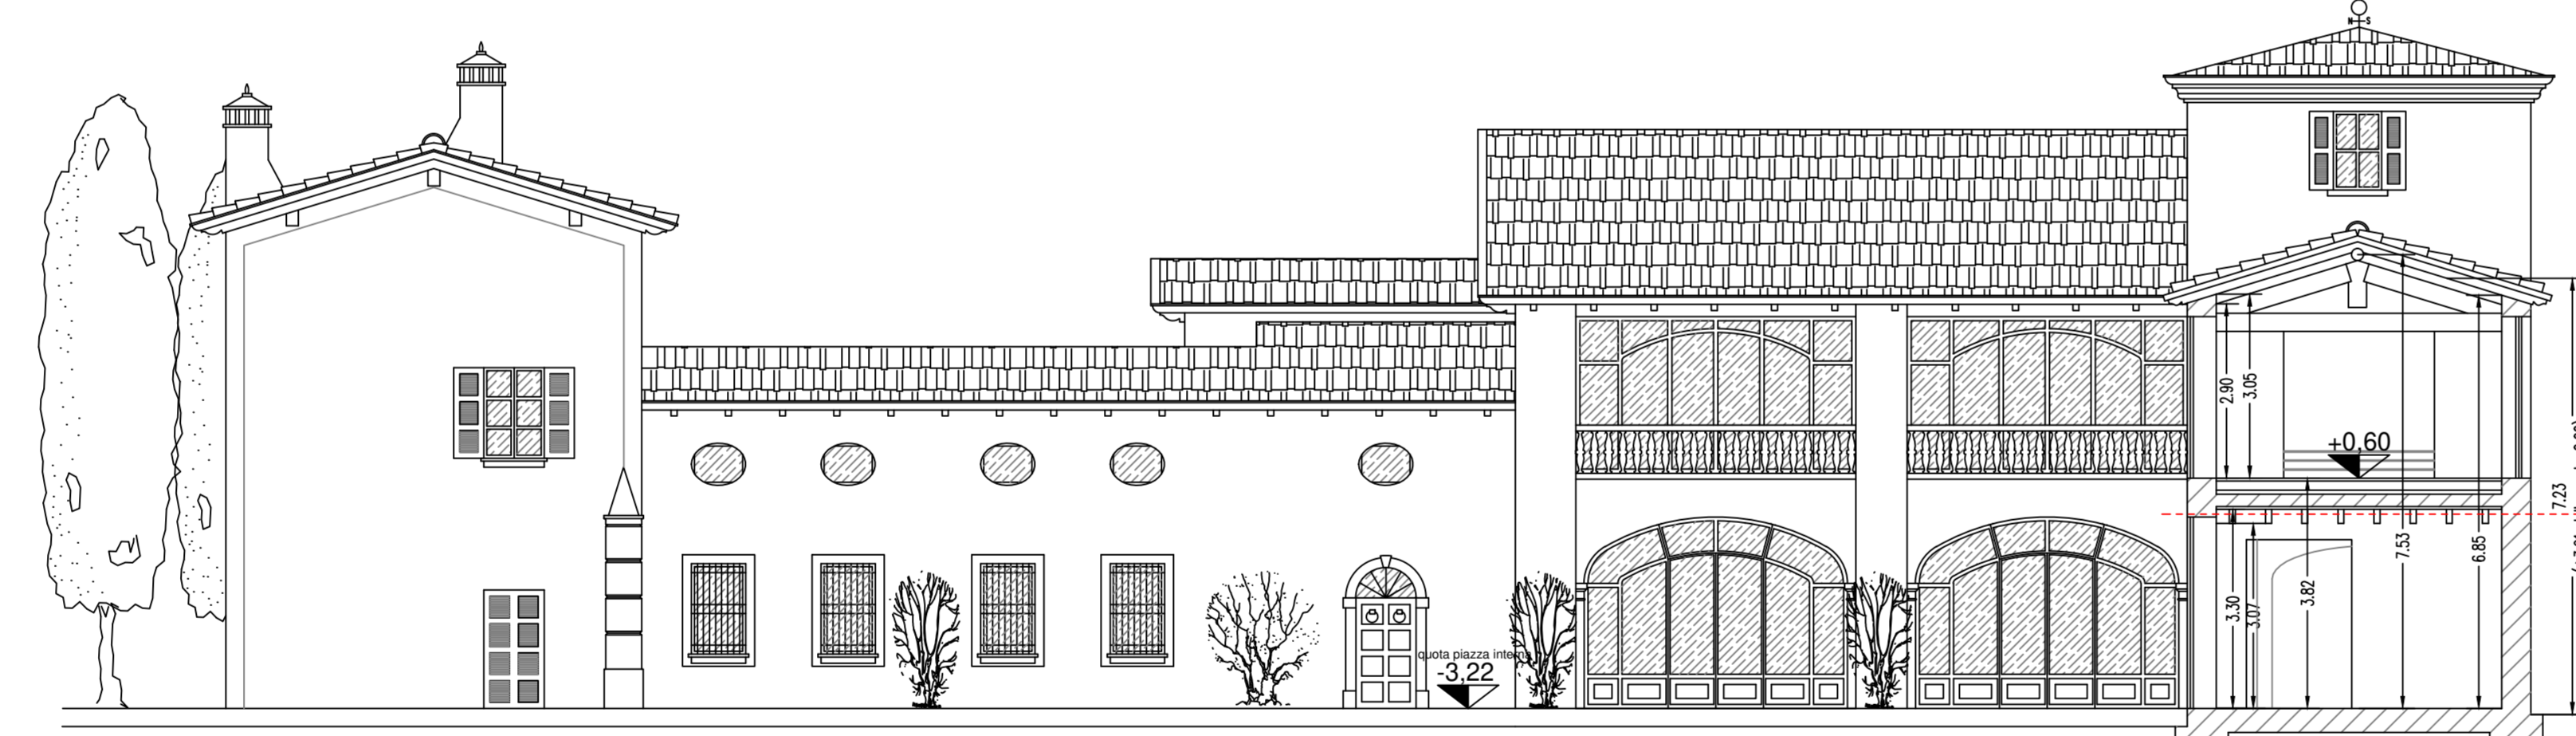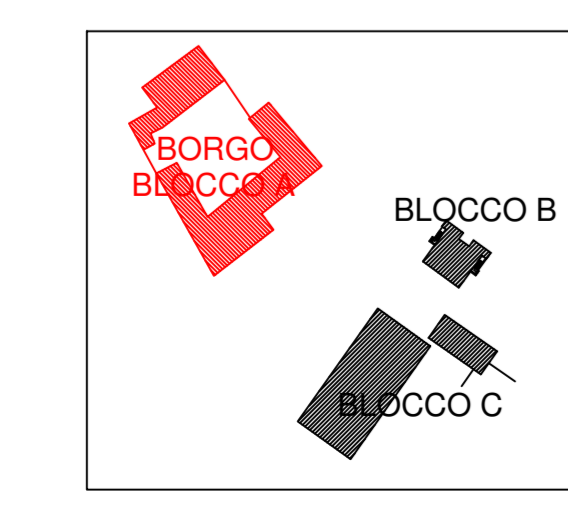


SEZIONE E-E

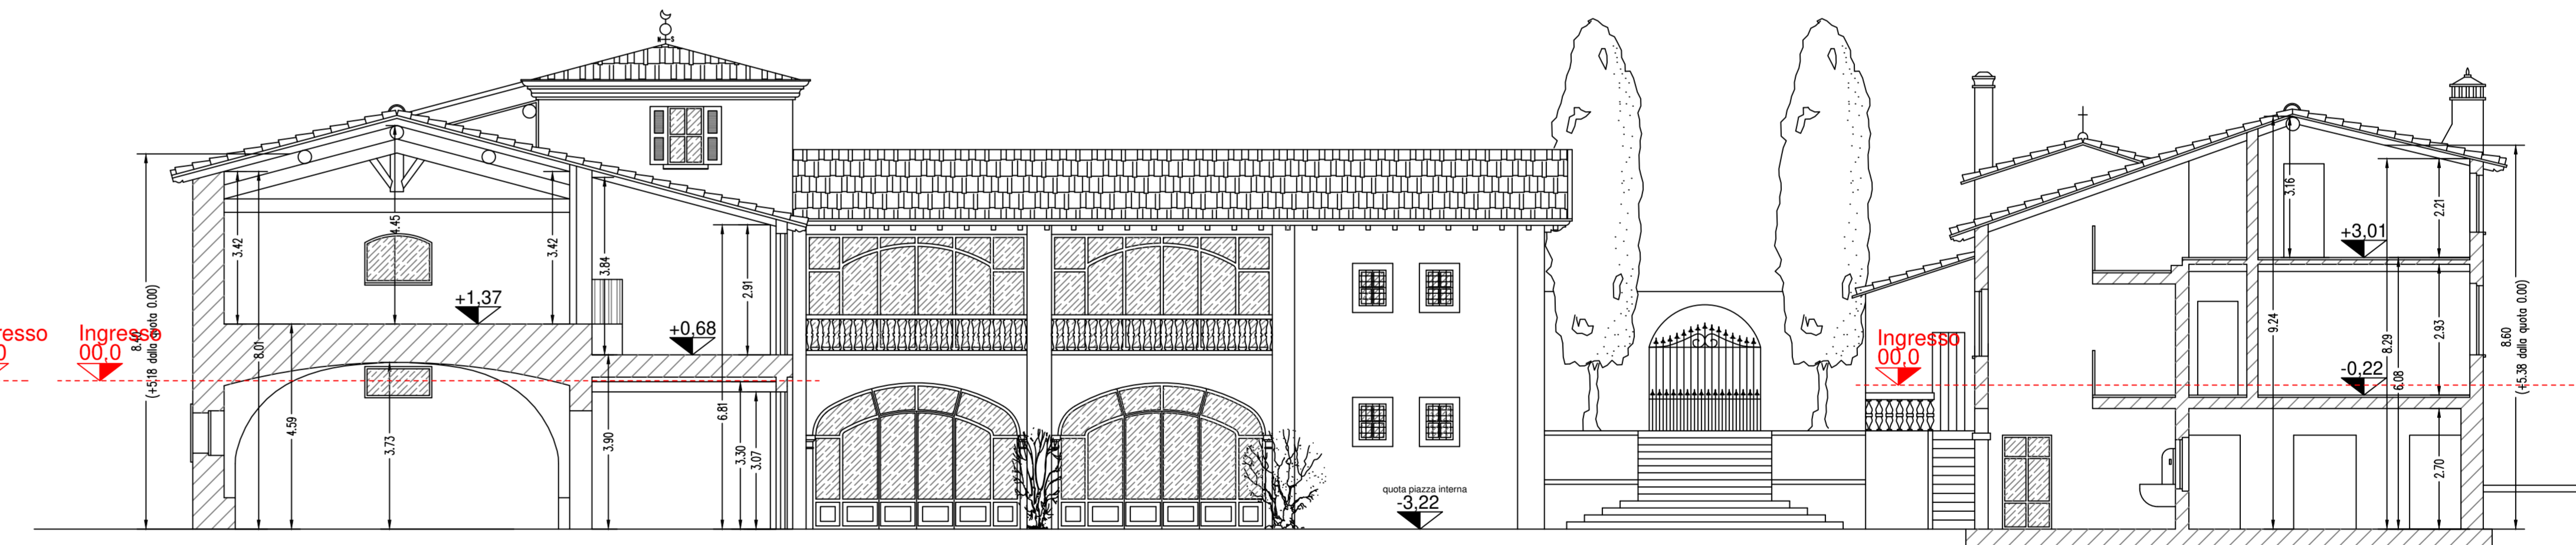


SEZ C-C

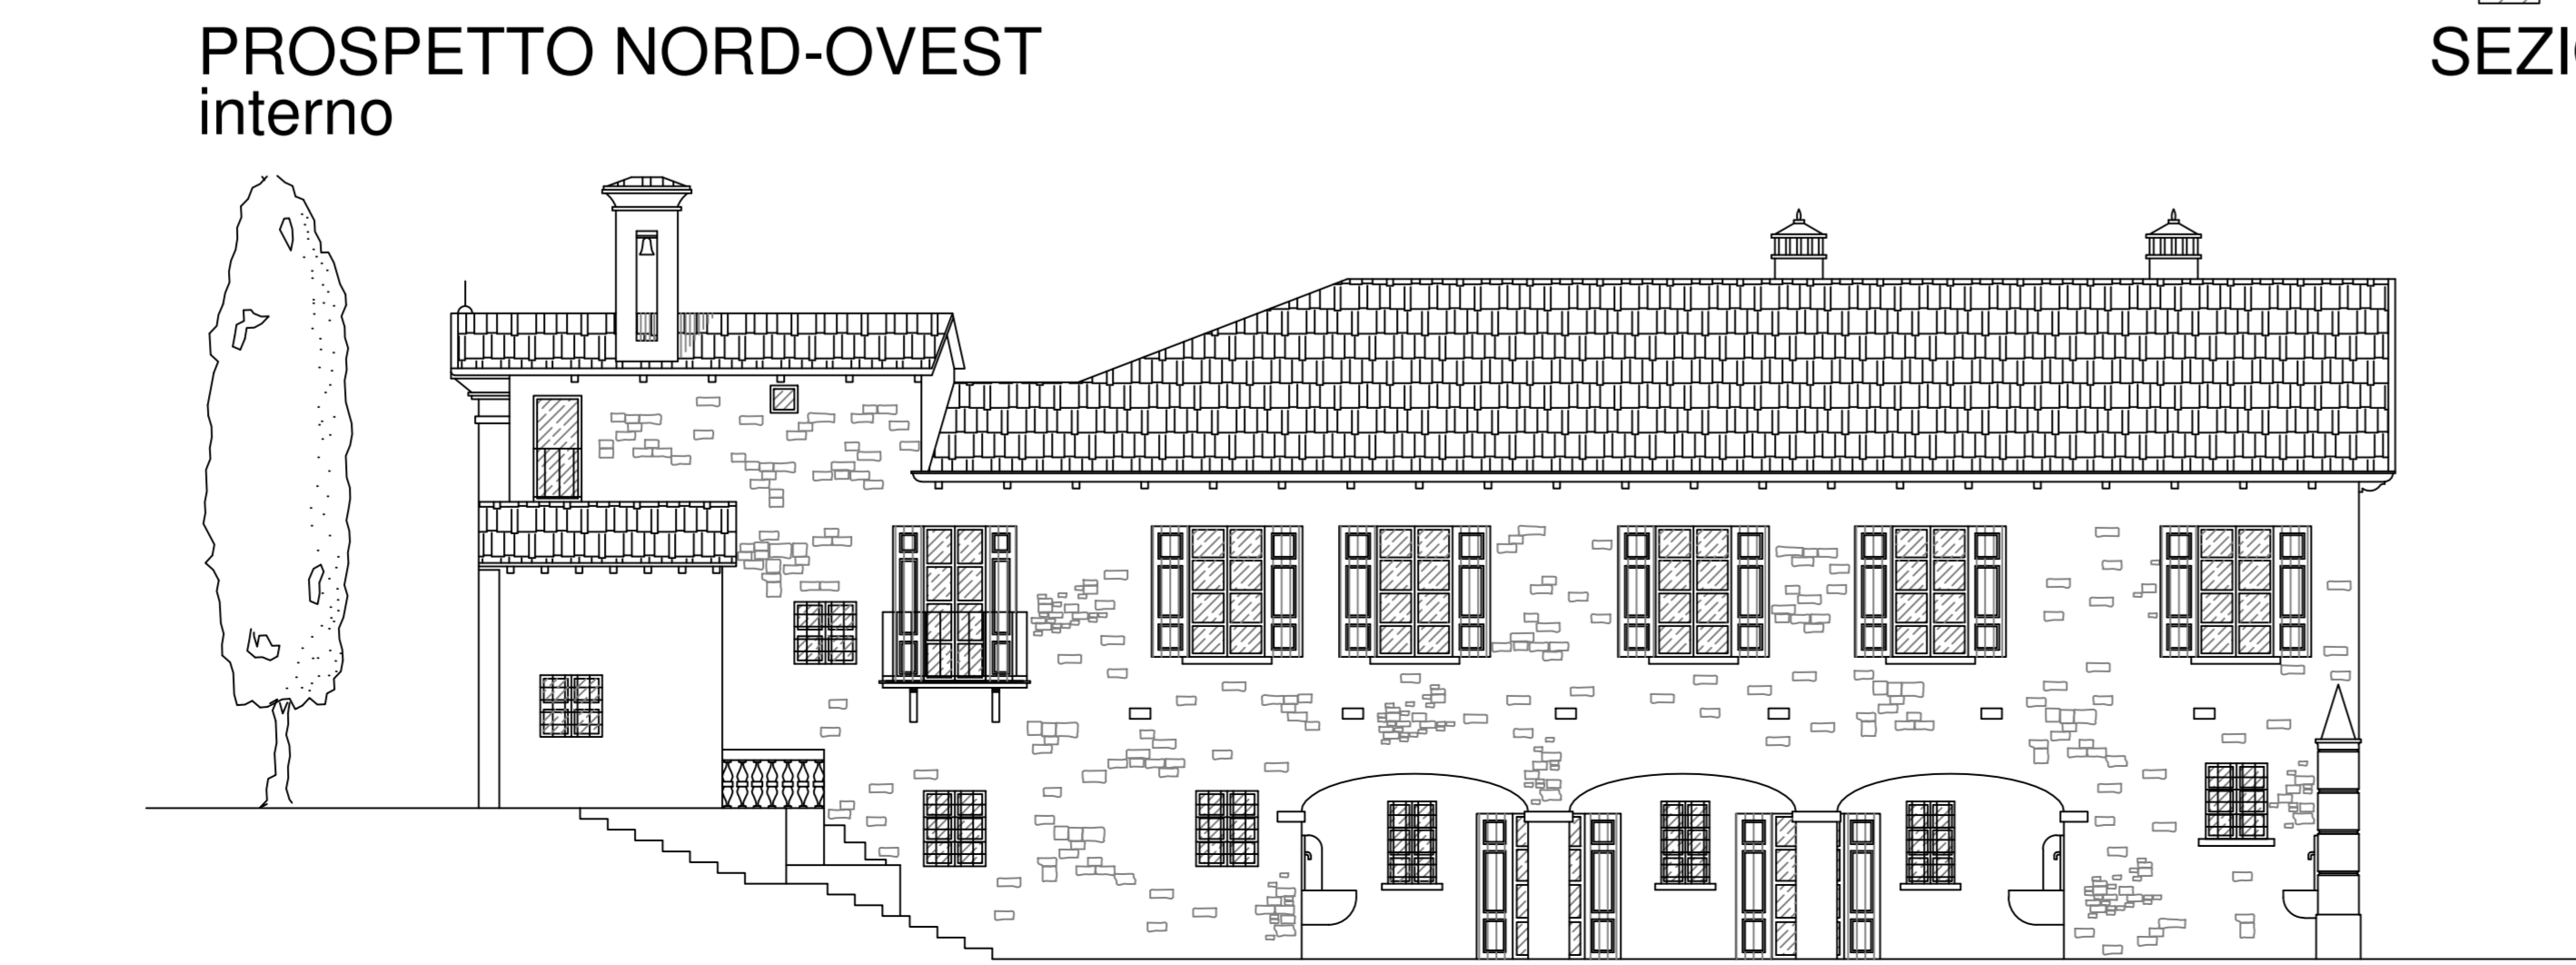


PROSPETTO NORD-OVEST interno

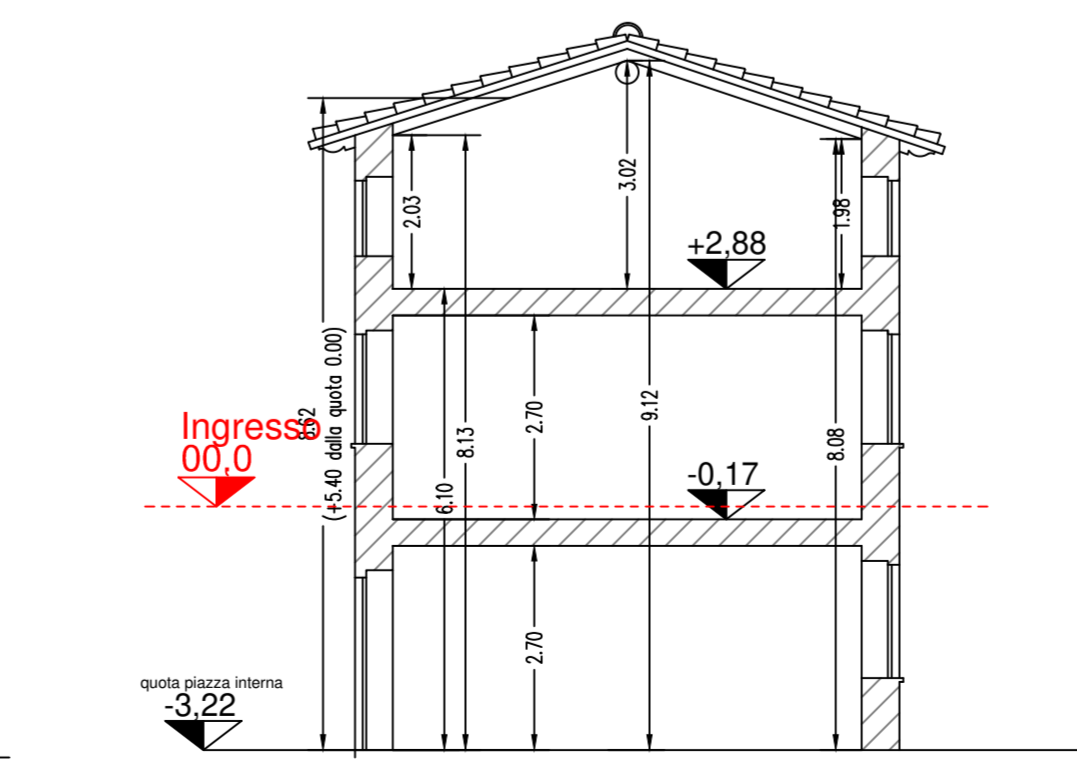

SEZ D-D

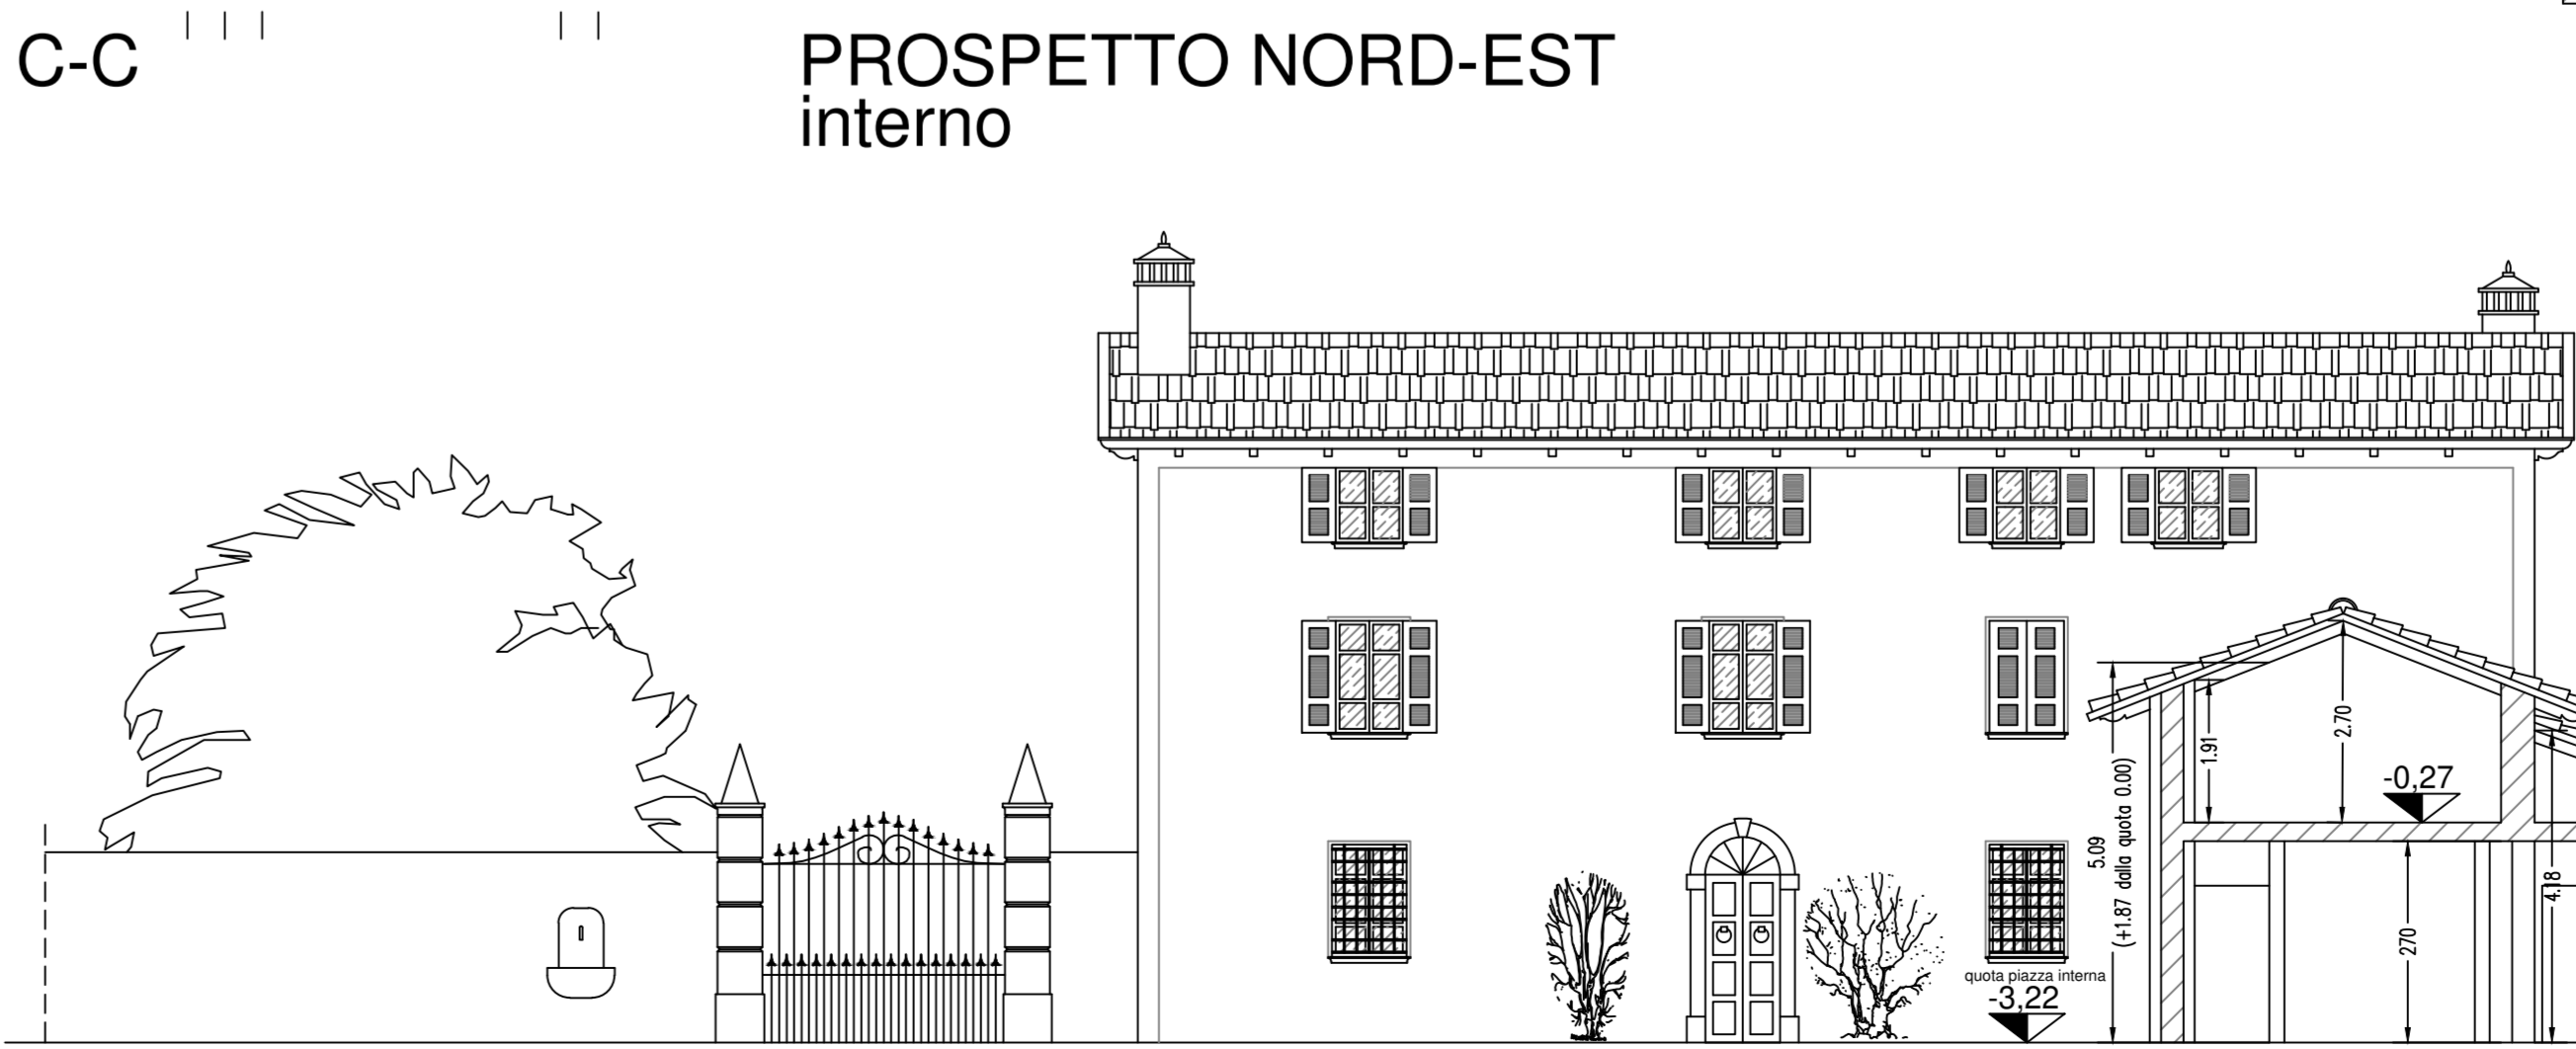

PROSPETTO NORD-EST interno

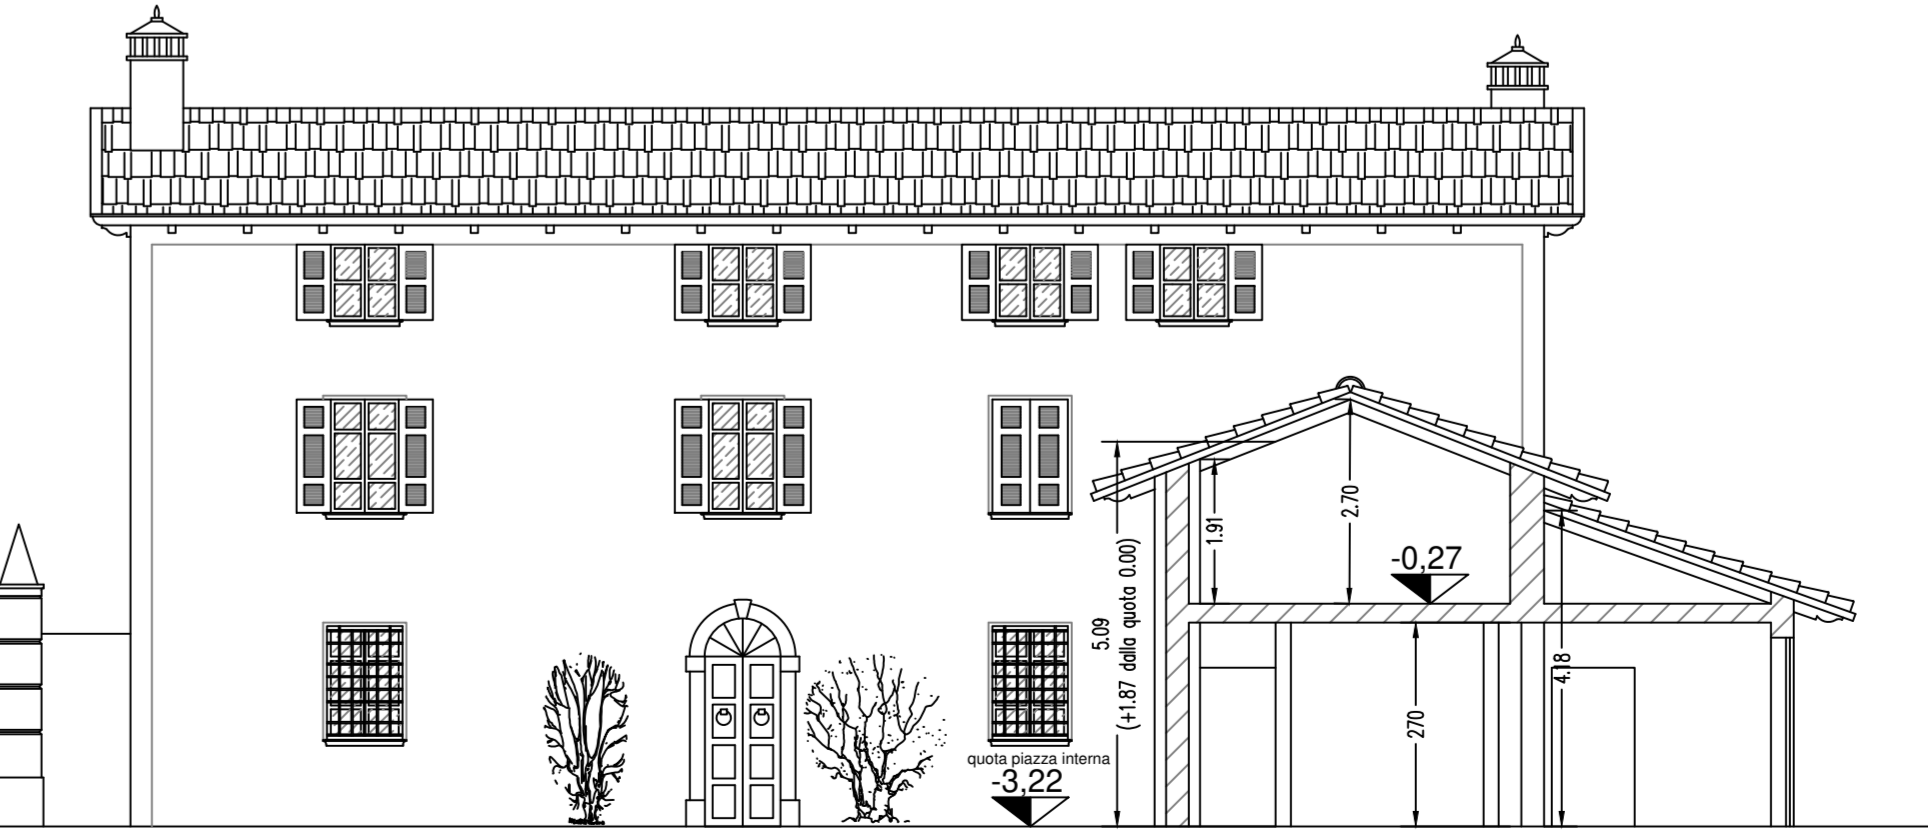

SEZ A-A



PROSPETTO SUD-EST interno



PROSPETTO SUD-OVEST interno



SEZ B-B