


LEGENDA :

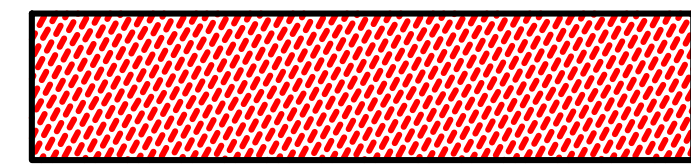

FABBRICATI OGGETTO DI PdR



FABBRICATI NON DI PROPRIETA'



COMUNE DI
Desenzano del Garda
Provincia di Brescia

Oggetto:
Piano di Recupero
per Cambio Destinazione d'Uso senza opere

Progetto:
PLANIMETRIA QUOTATA

Tavola: **19**
Scala:
1:500

Committente:
PIRAMIS SRL

Data:
Agg.:

Il Tecnico

Il Committente