





PROSPETTO NORD OVEST
 PROSPETTO SUD EST
 PORTICO - POSTI AUTO COPERTI

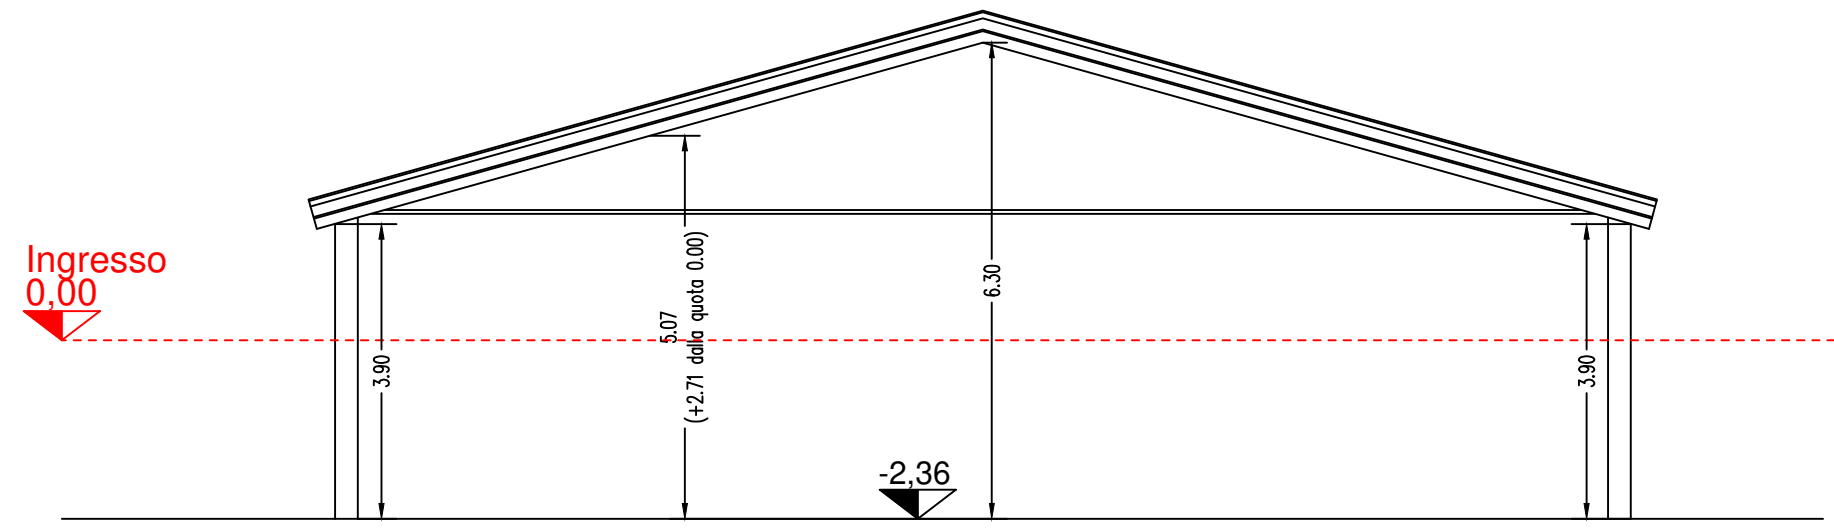


PROSPETTO SUD OVEST
 PROSPETTO NORD-EST
 PORTICO - POSTI AUTO COPERTI

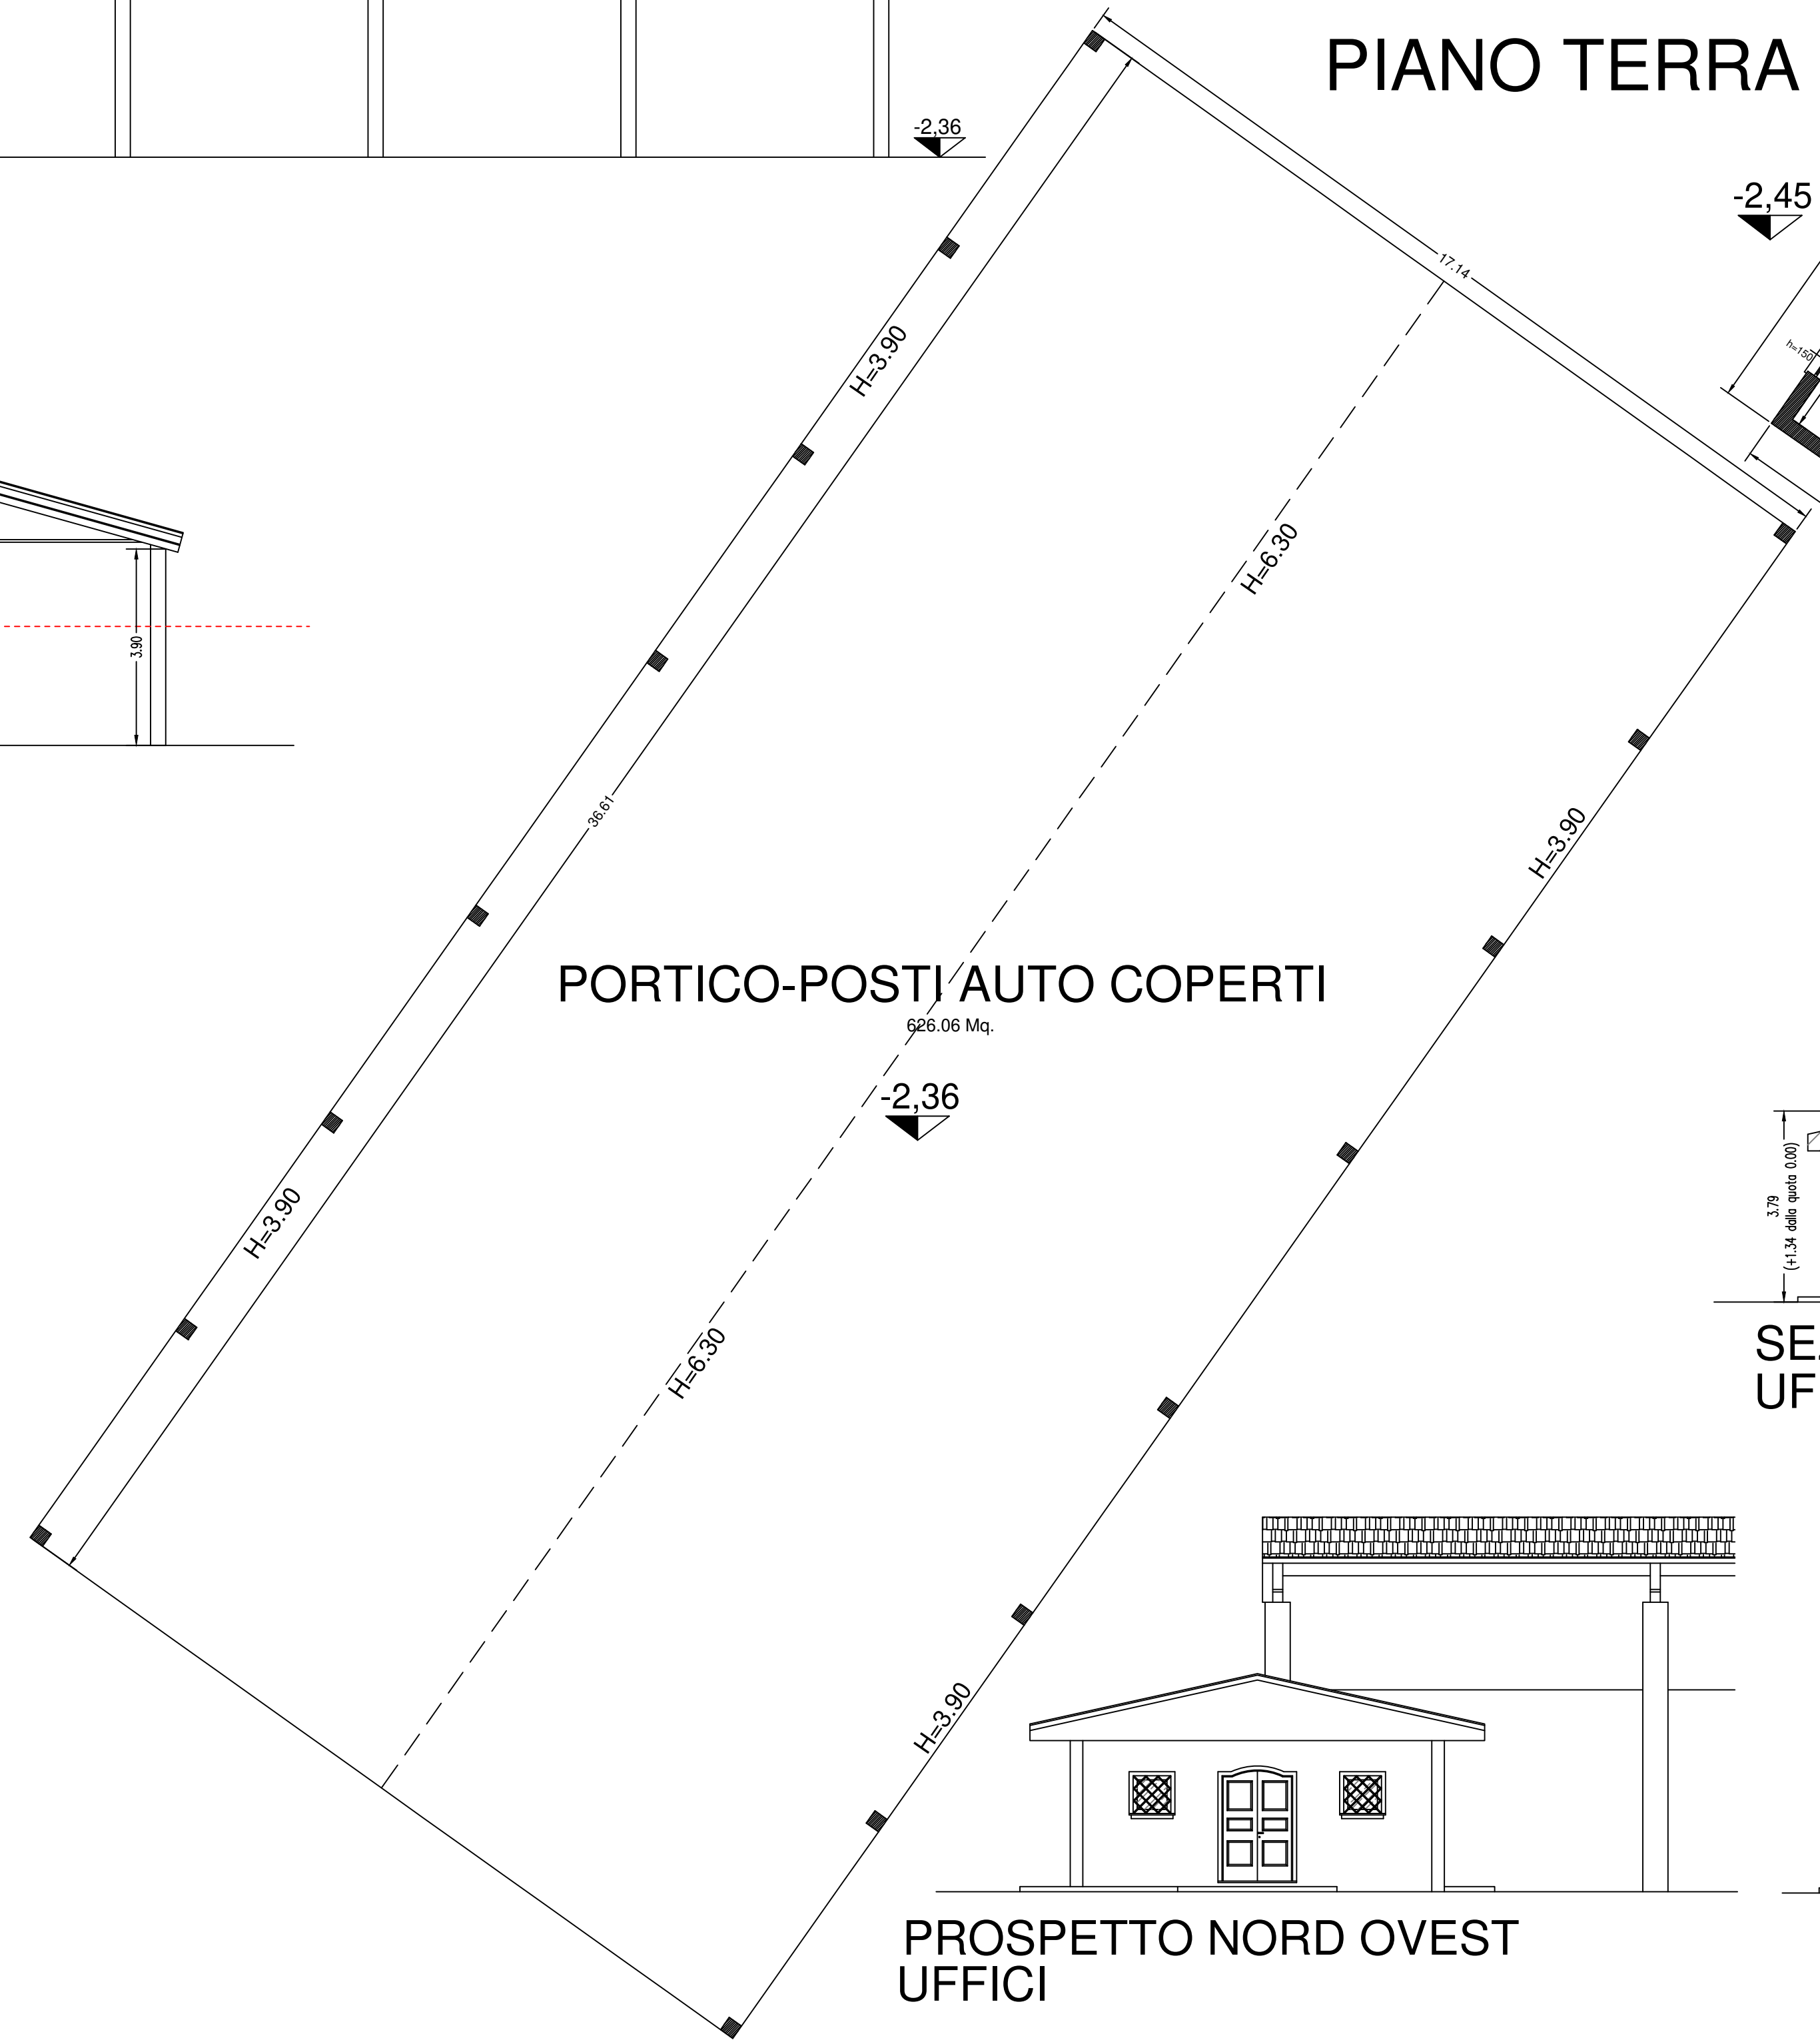


PIANO TERRA

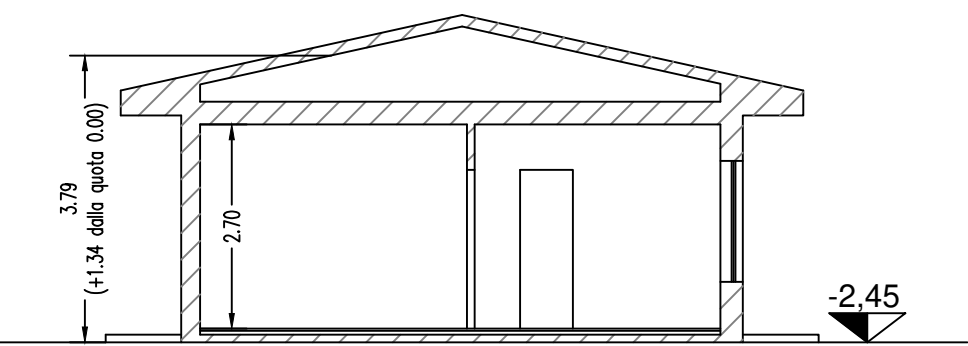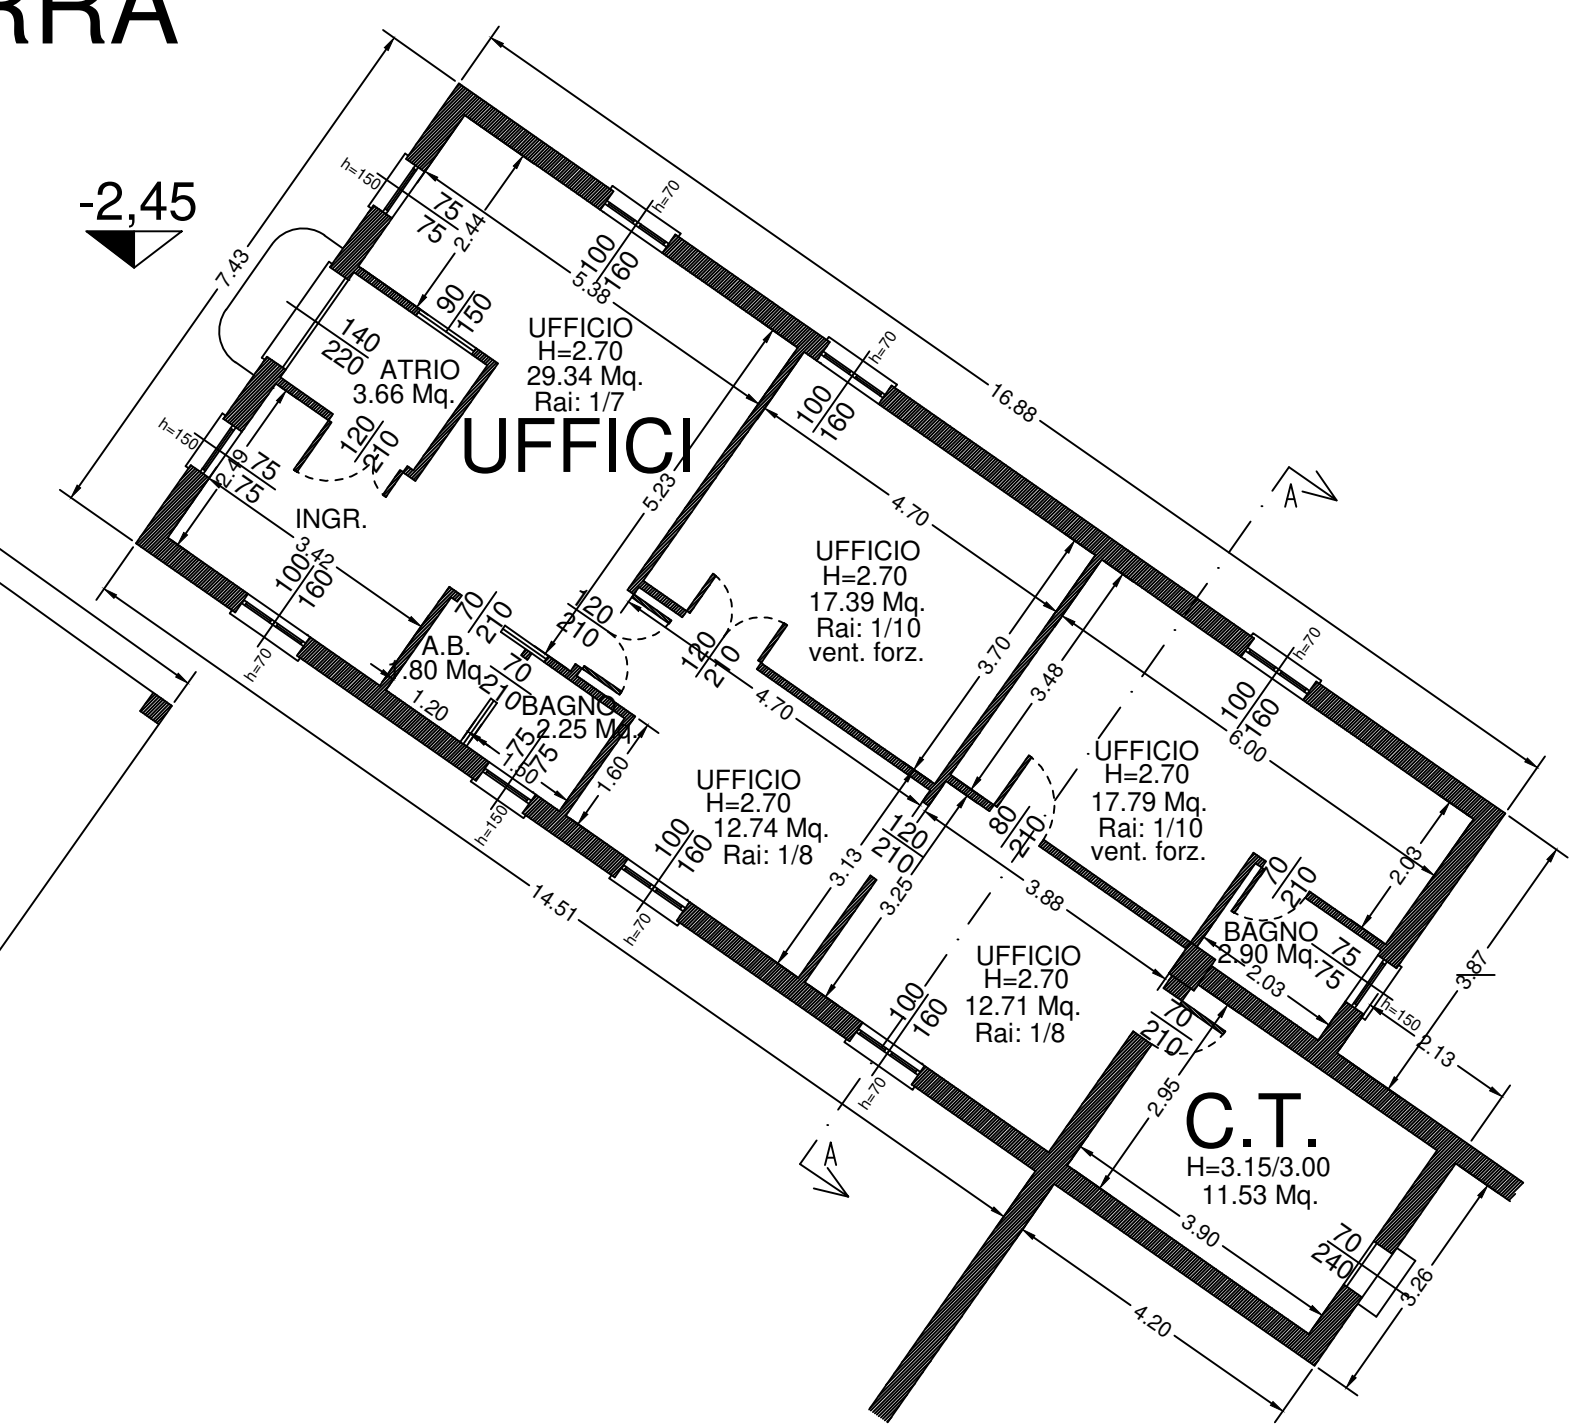


SEZIONE A-A
 UFFICI

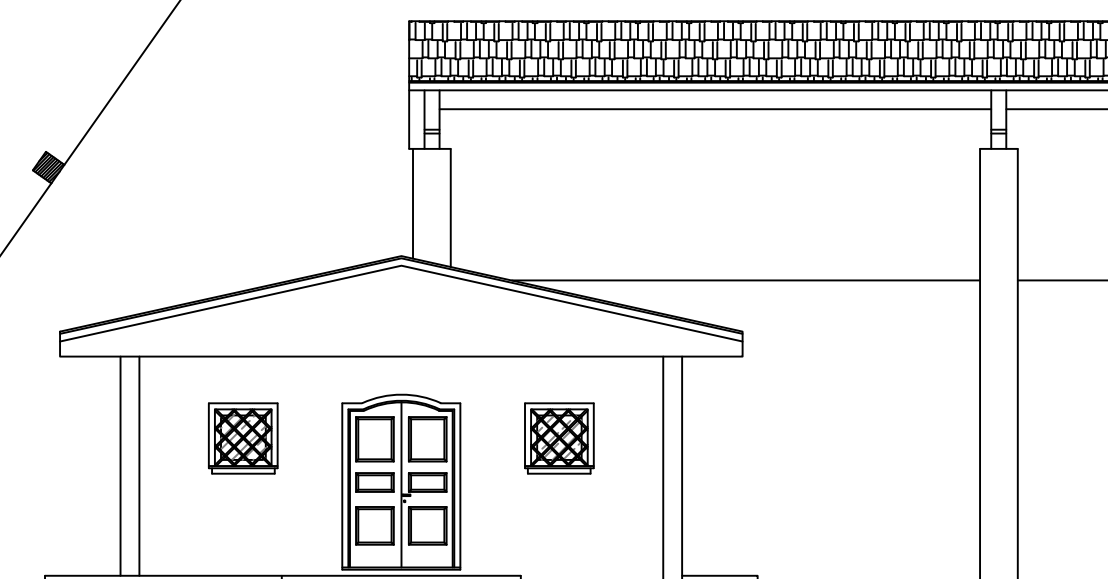


PROSPETTO NORD OVEST
 UFFICI

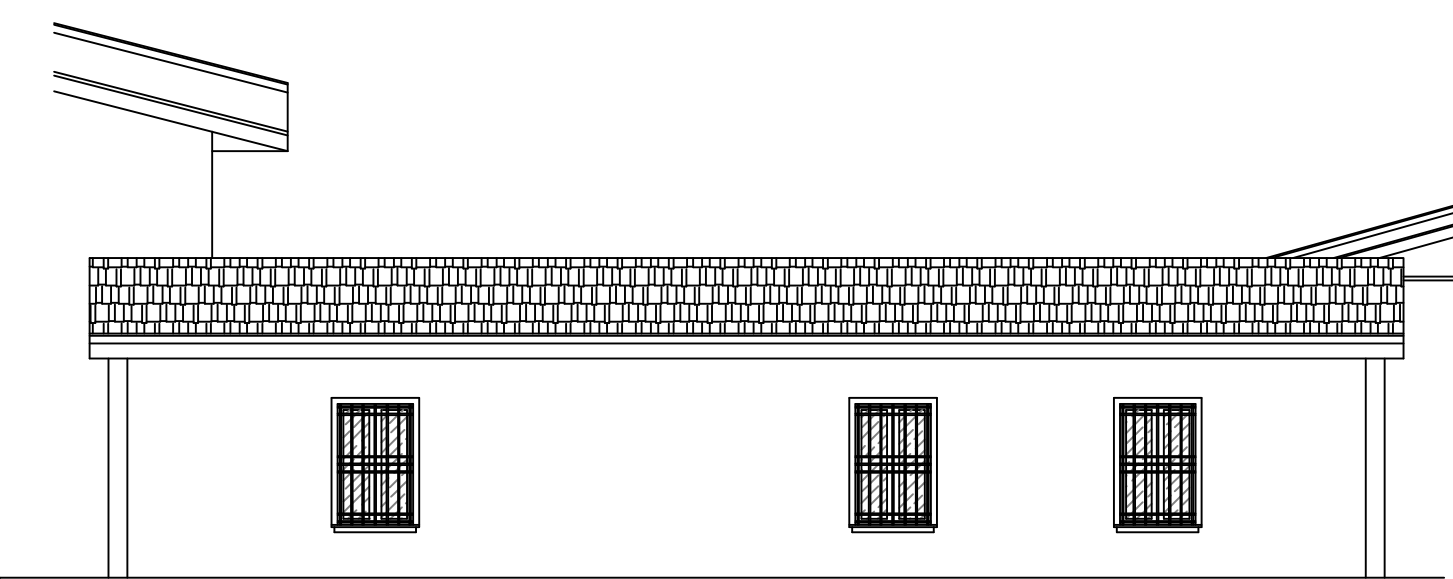

PROSPETTO NORD-EST
 UFFICI

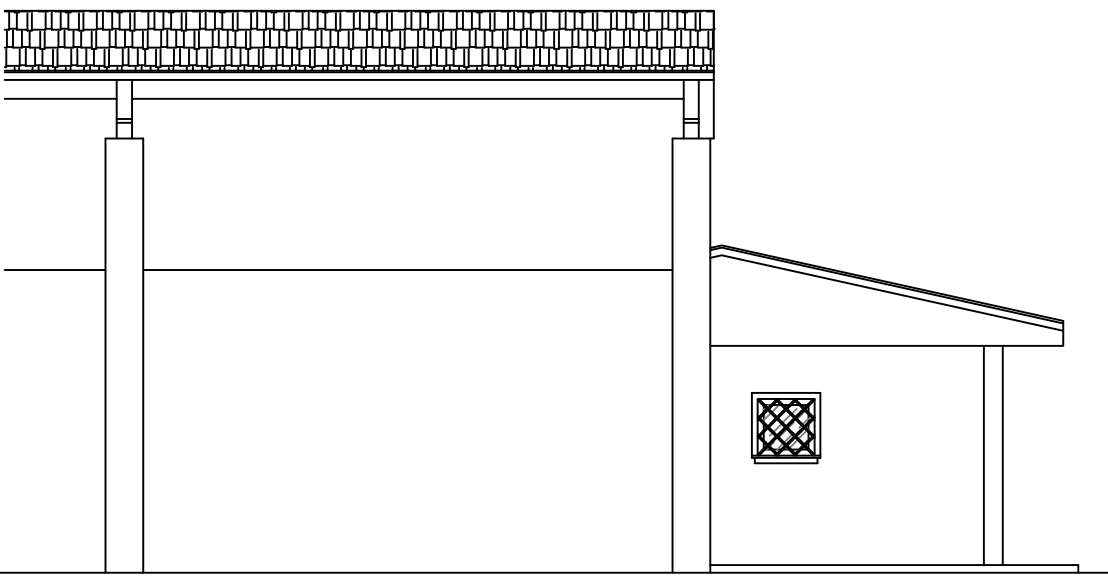

PROSPETTO NORD EST
 UFFICI

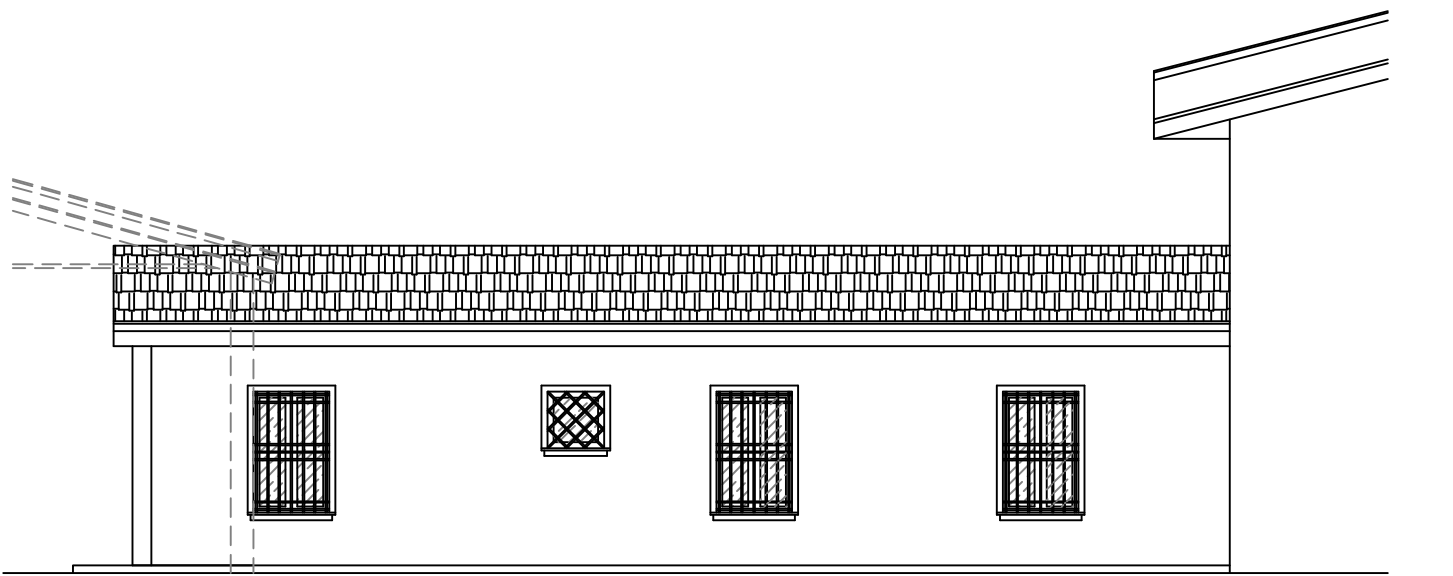

PROSPETTO SUD OVEST
 UFFICI

Studio Tecnico Pasetti
 Progettazione - Direzione Lavori - Rilievi
 Sicurezza in Cantiere - Perizie Estimative
 Ufficio via P.Z. Alberti n° 4 - Cap. 25018 Mantichieri (BS)
 Partita IVA: 03932250982
 Tel. 030.961166 - 348.0801215
 e-mail: amministrazione@studiotecnicopasetti.it

COMUNE DI
Desenzano del Garda
 Provincia di Brescia

Oggetto:
Piano di Recupero
 per Cambio Destinazione d'Uso senza opere

Progetto:
 Pianta BLOCCO C
 immobile ad uso direzionale

Tavola:
17a
 Scala:
 1:100

Committente:
 PIRAMIS SRL

Data:
 Agg.:

Il Tecnico

Il Committente

