

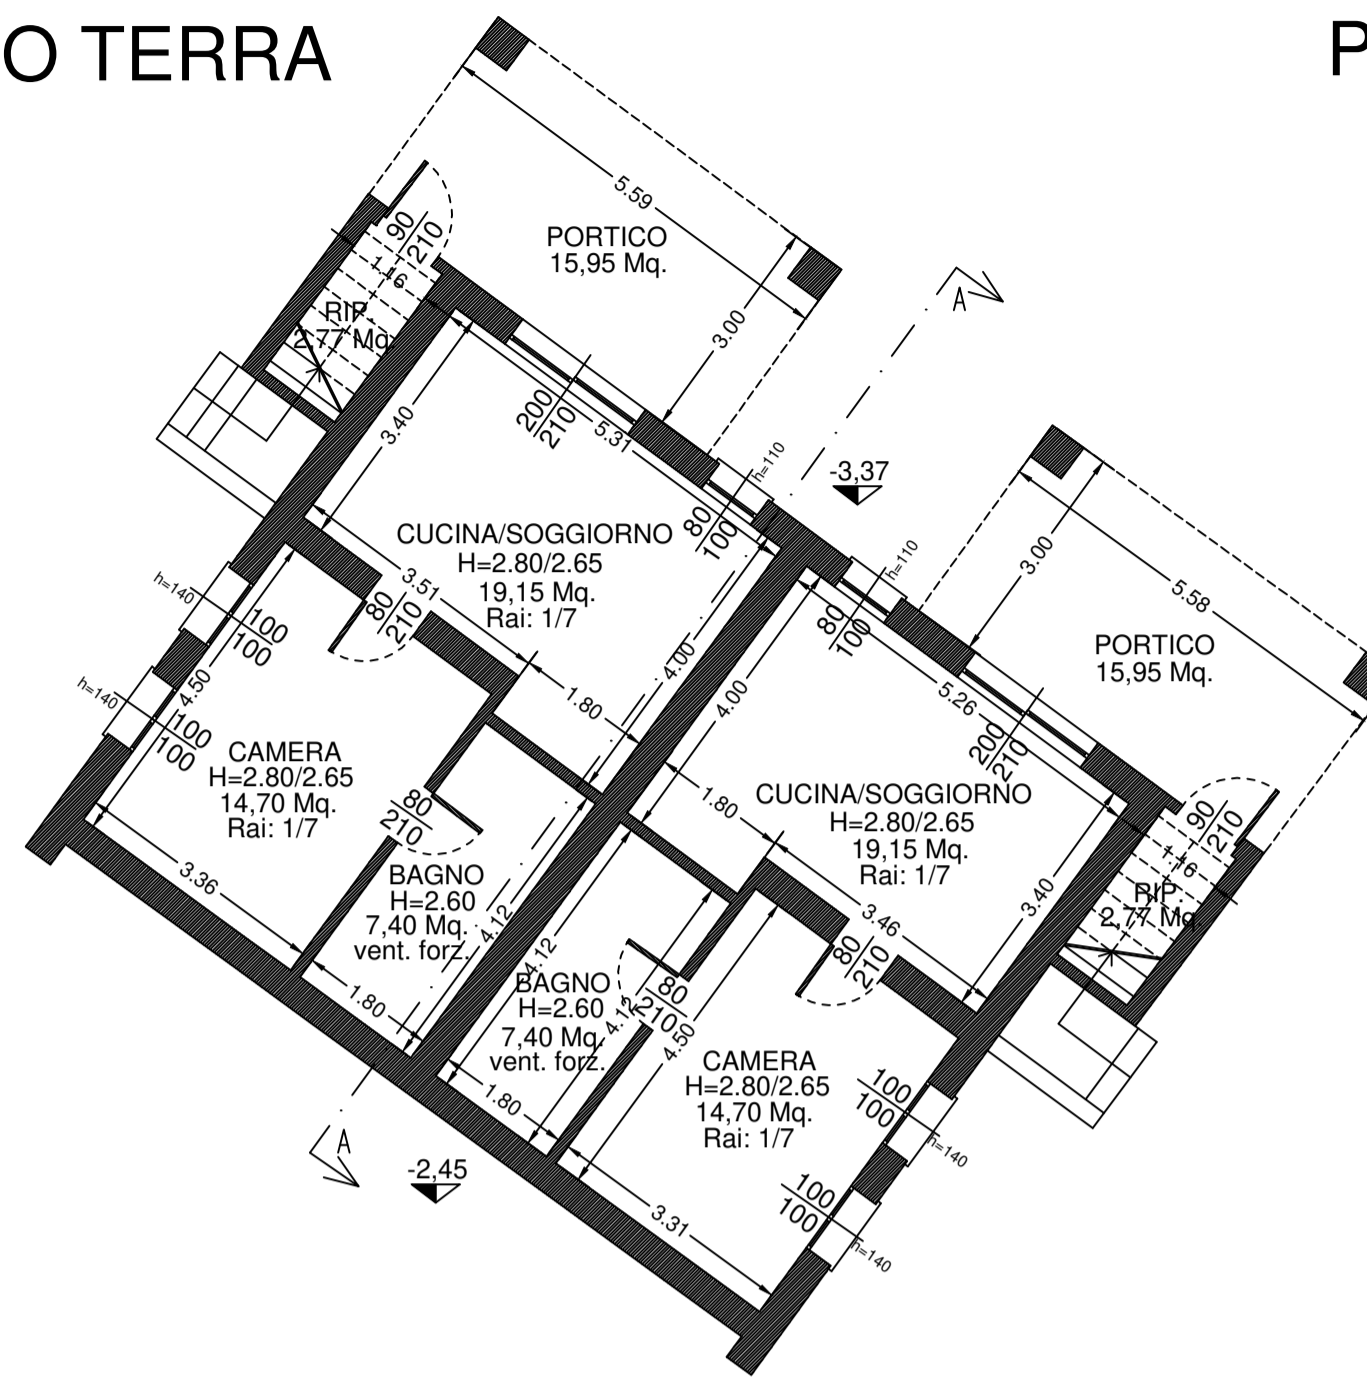



PIANO TERRA

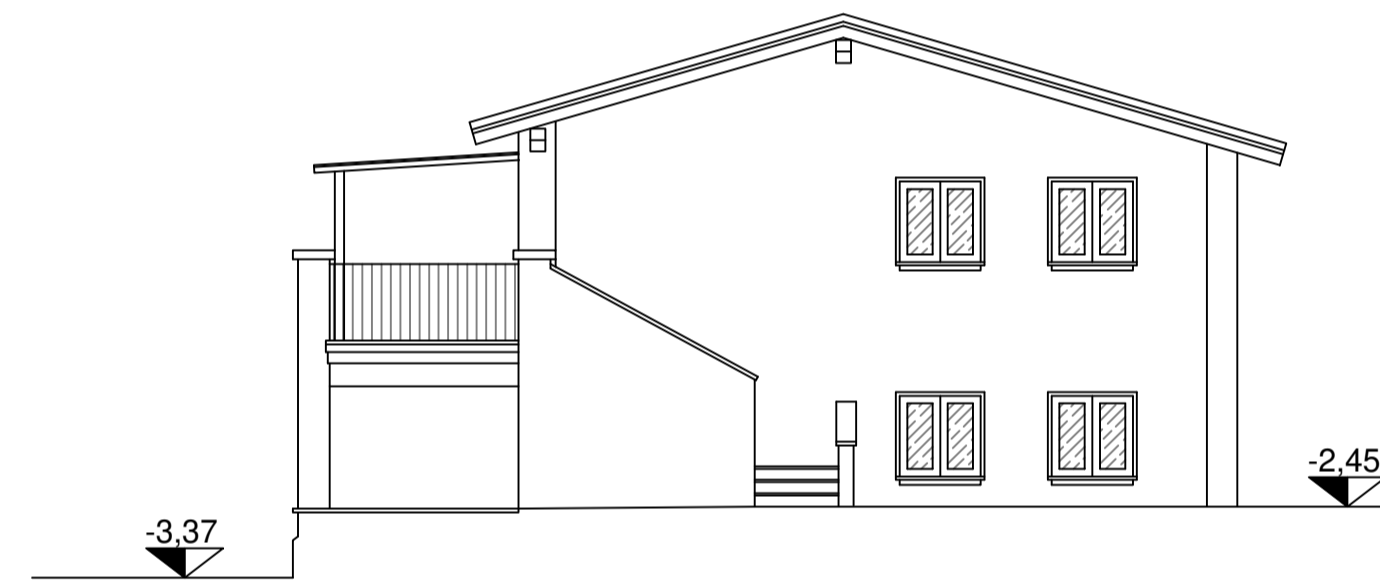

PIANO PRIMO

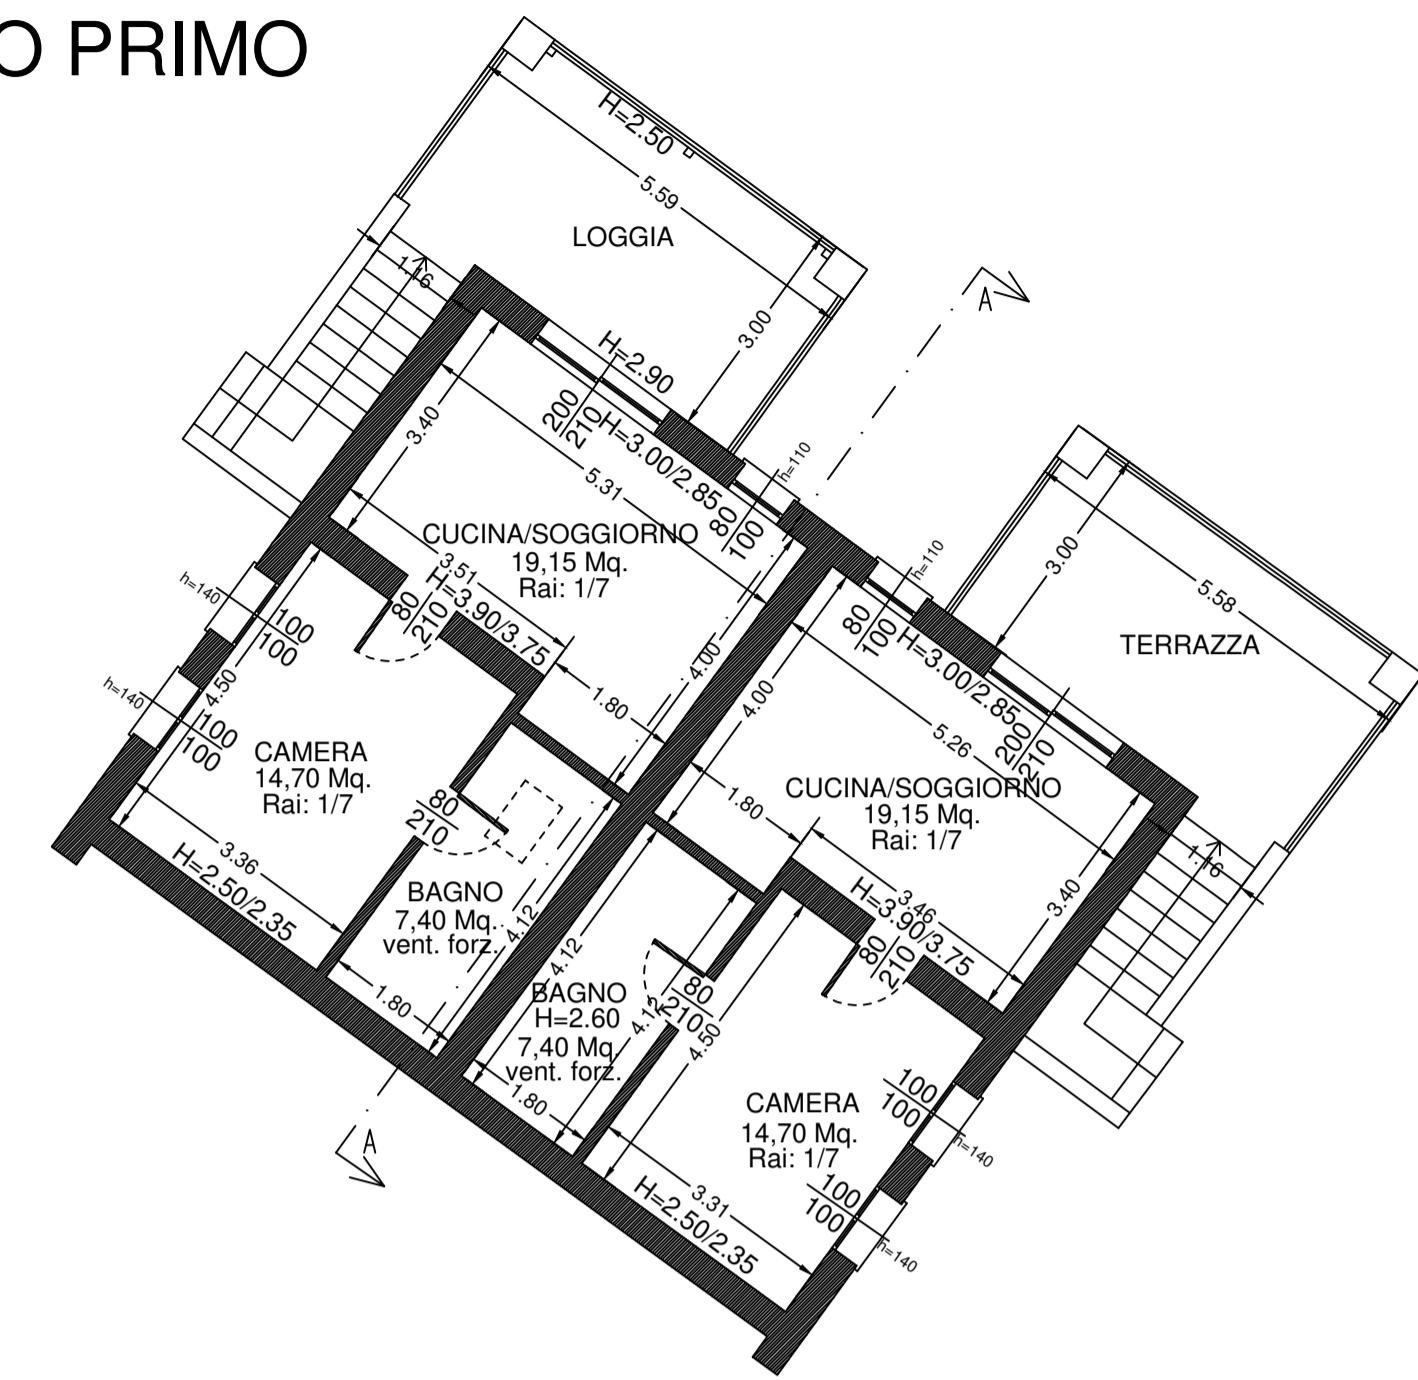


PROSPETTO NORD OVEST

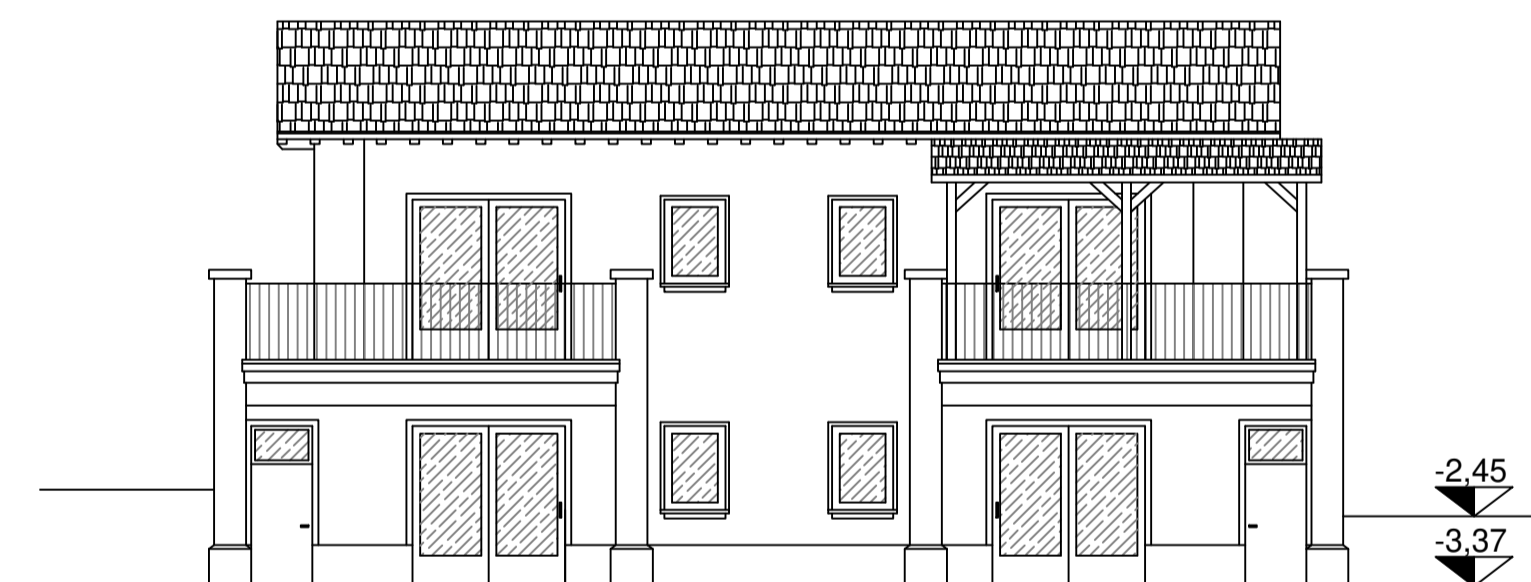


PROSPETTO NORD-EST



PROSPETTO SUD EST

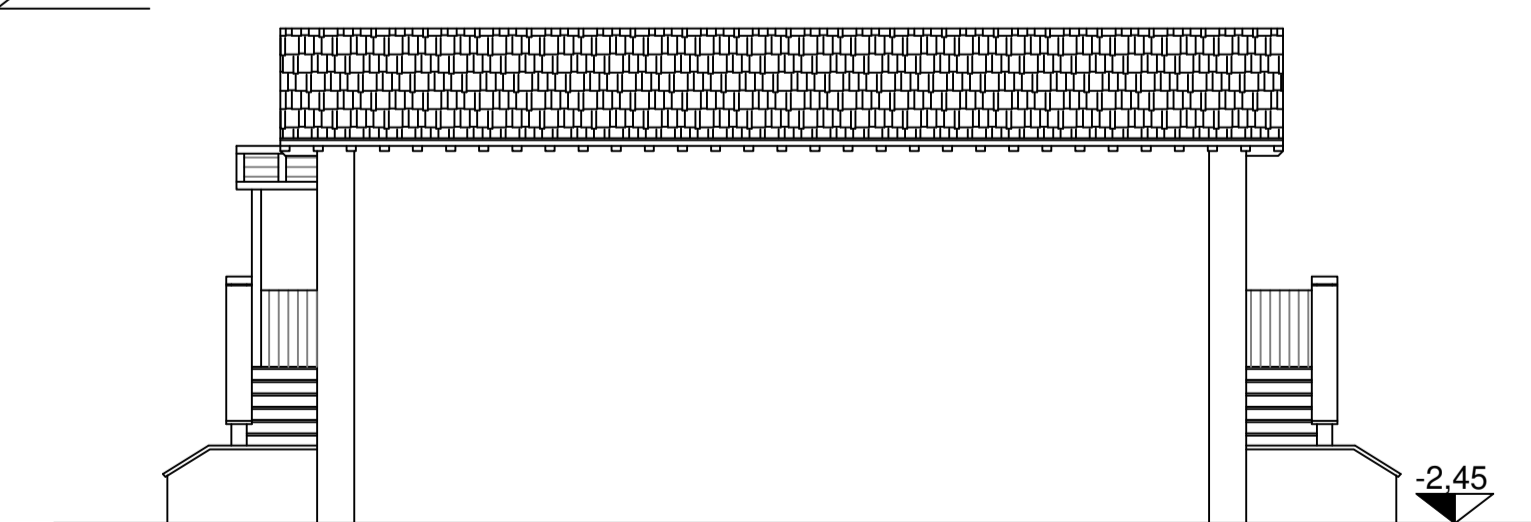

PROSPETTO SUD OVEST

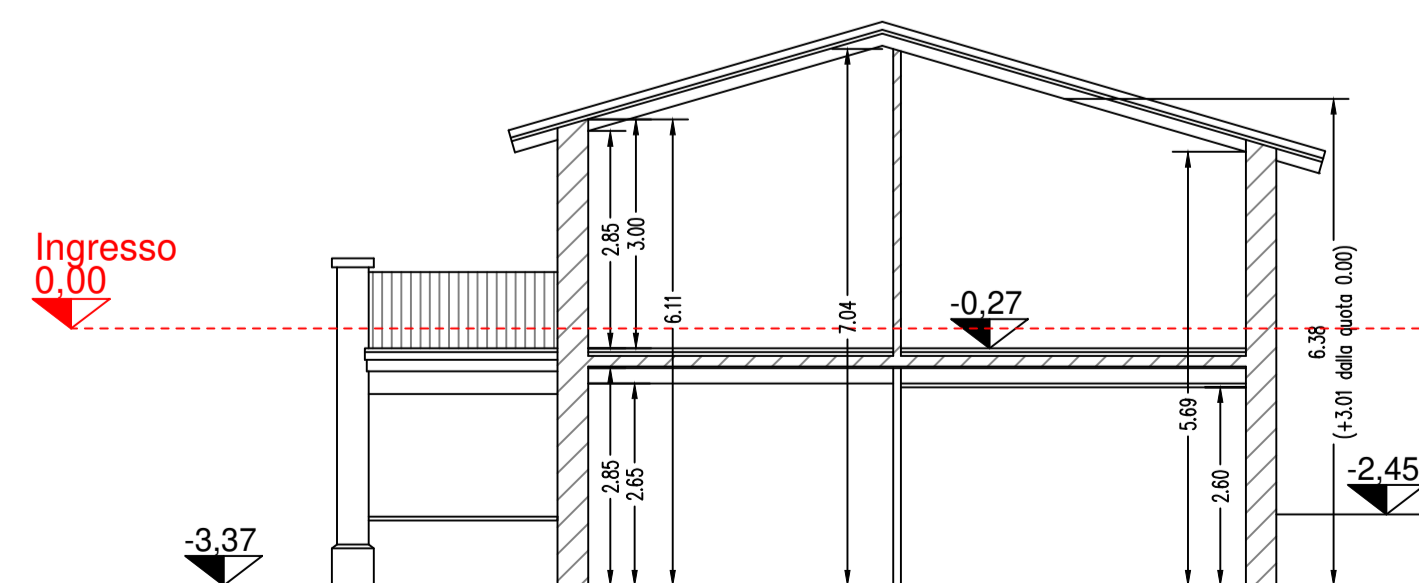

SEZIONE A-A

Studio Tecnico Pasetti
 Progettazione - Direzione Lavori - Rilievi
 Sicurezza in Cantiere - Perizie Estimative

Ufficio via P.Z. Alberti n° 4 - Cap. 25018 Montichiari (BS)
 Partita I.V.A. 03932250982
 Tel. 030.961166 - 348.0801215
 e-mail: amministrazione@studiotecnicopasetti.it

**COMUNE DI
 Desenzano del Garda**
 Provincia di Brescia

Oggetto:
 Piano di Recupero
 per Cambio Destinazione d'Uso senza opere

Progetto:
 Pianta e prospetti BLOCCO B
 immobile ad uso residenziale

Tavola: **16a**
 Scala: 1:100

Committente:
 PIRAMIS SRL

Data:
 Agg.:

Il Tecnico
 Il Committente

