

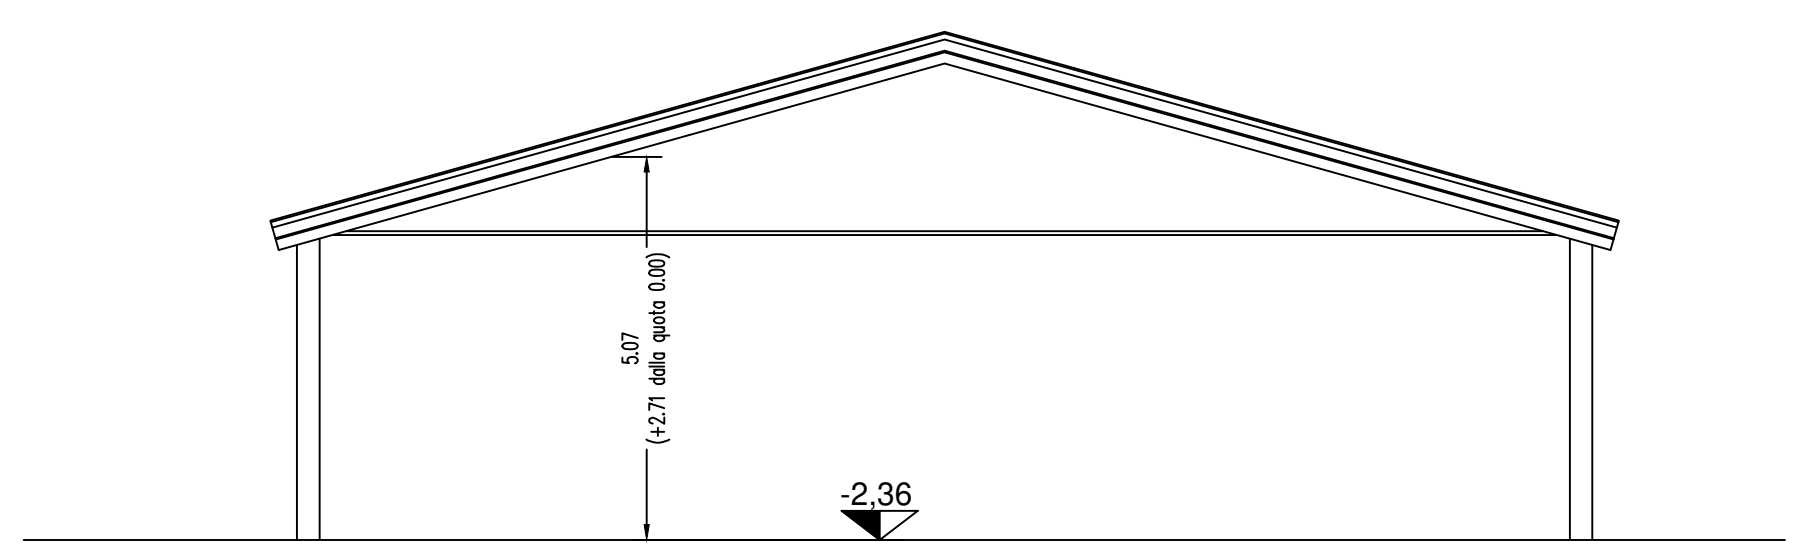
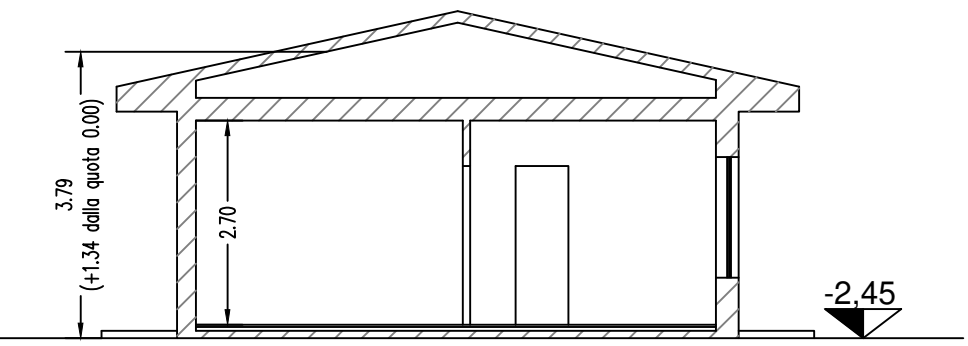


PROSPETTO NORD OVEST  
 PROSPETTO SUD EST  
 PORTICO - POSTI AUTO COPERTI

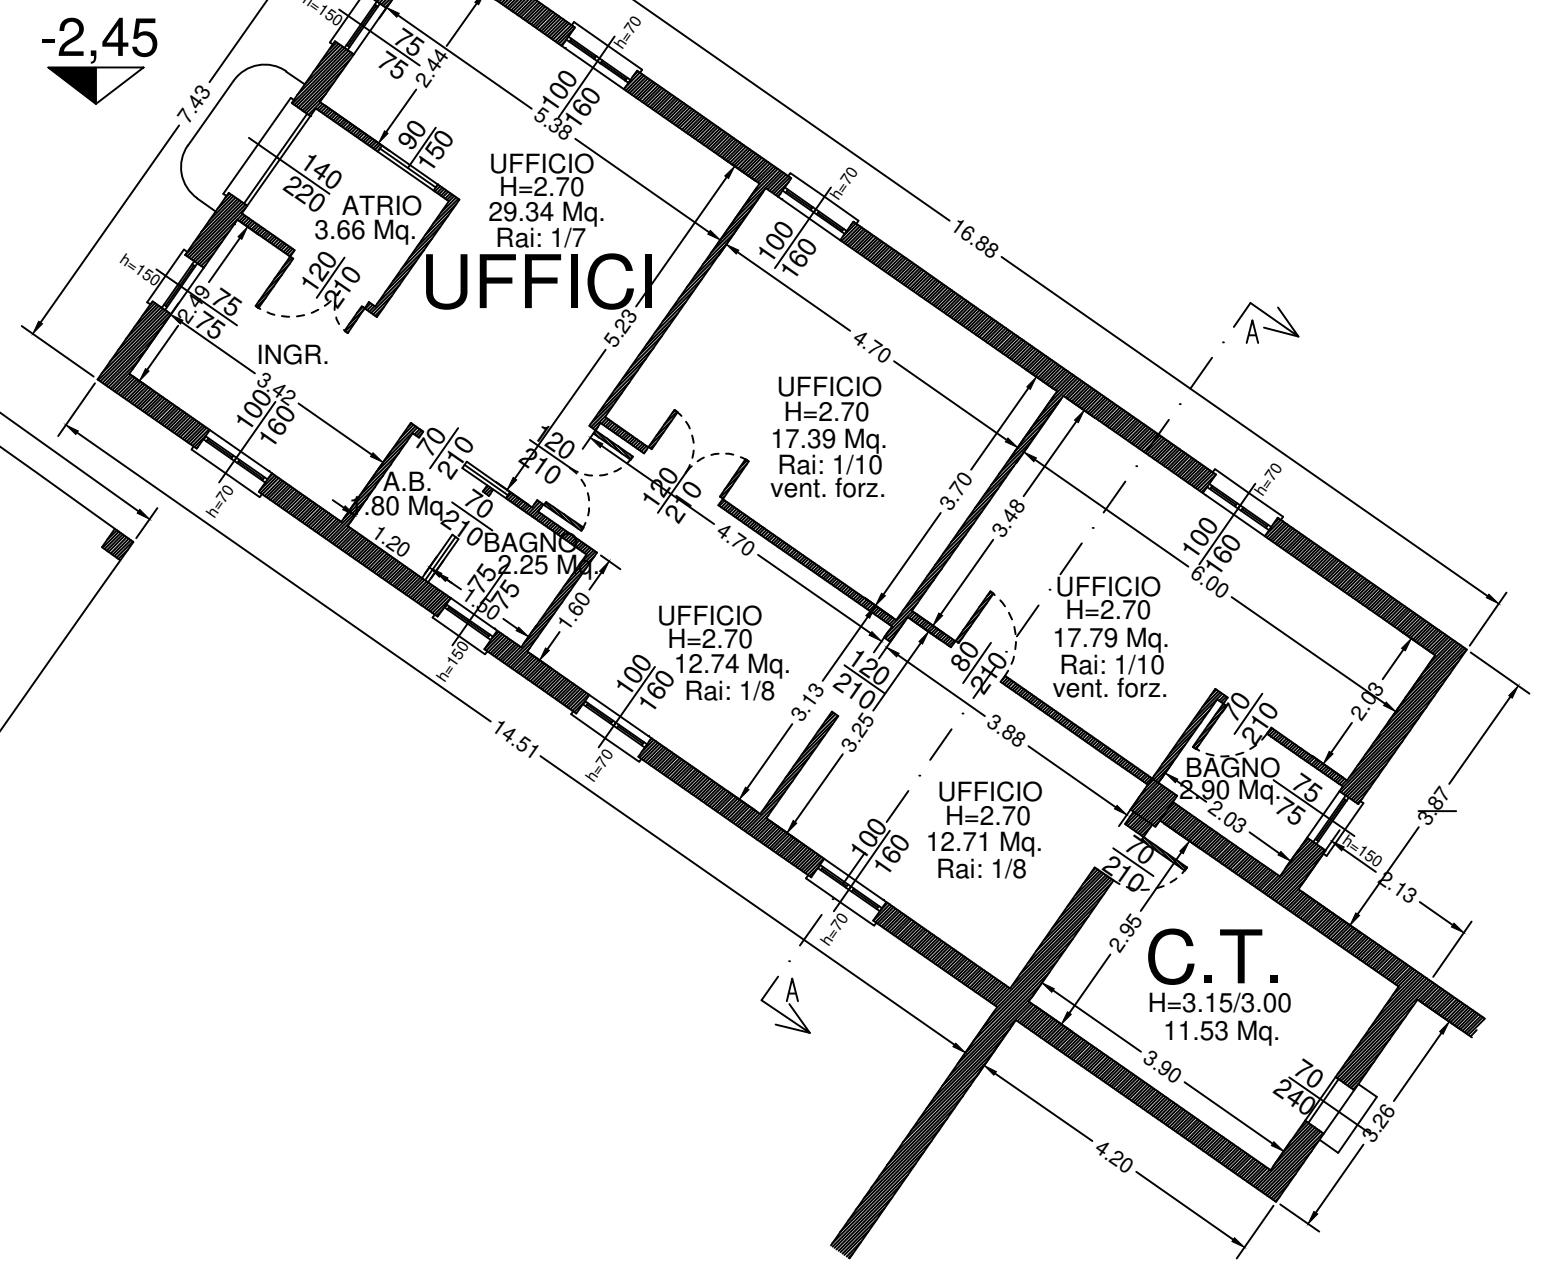


PROSPETTO SUD OVEST  
 PROSPETTO NORD-EST  
 PORTICO - POSTI AUTO COPERTI


PIANO TERRA

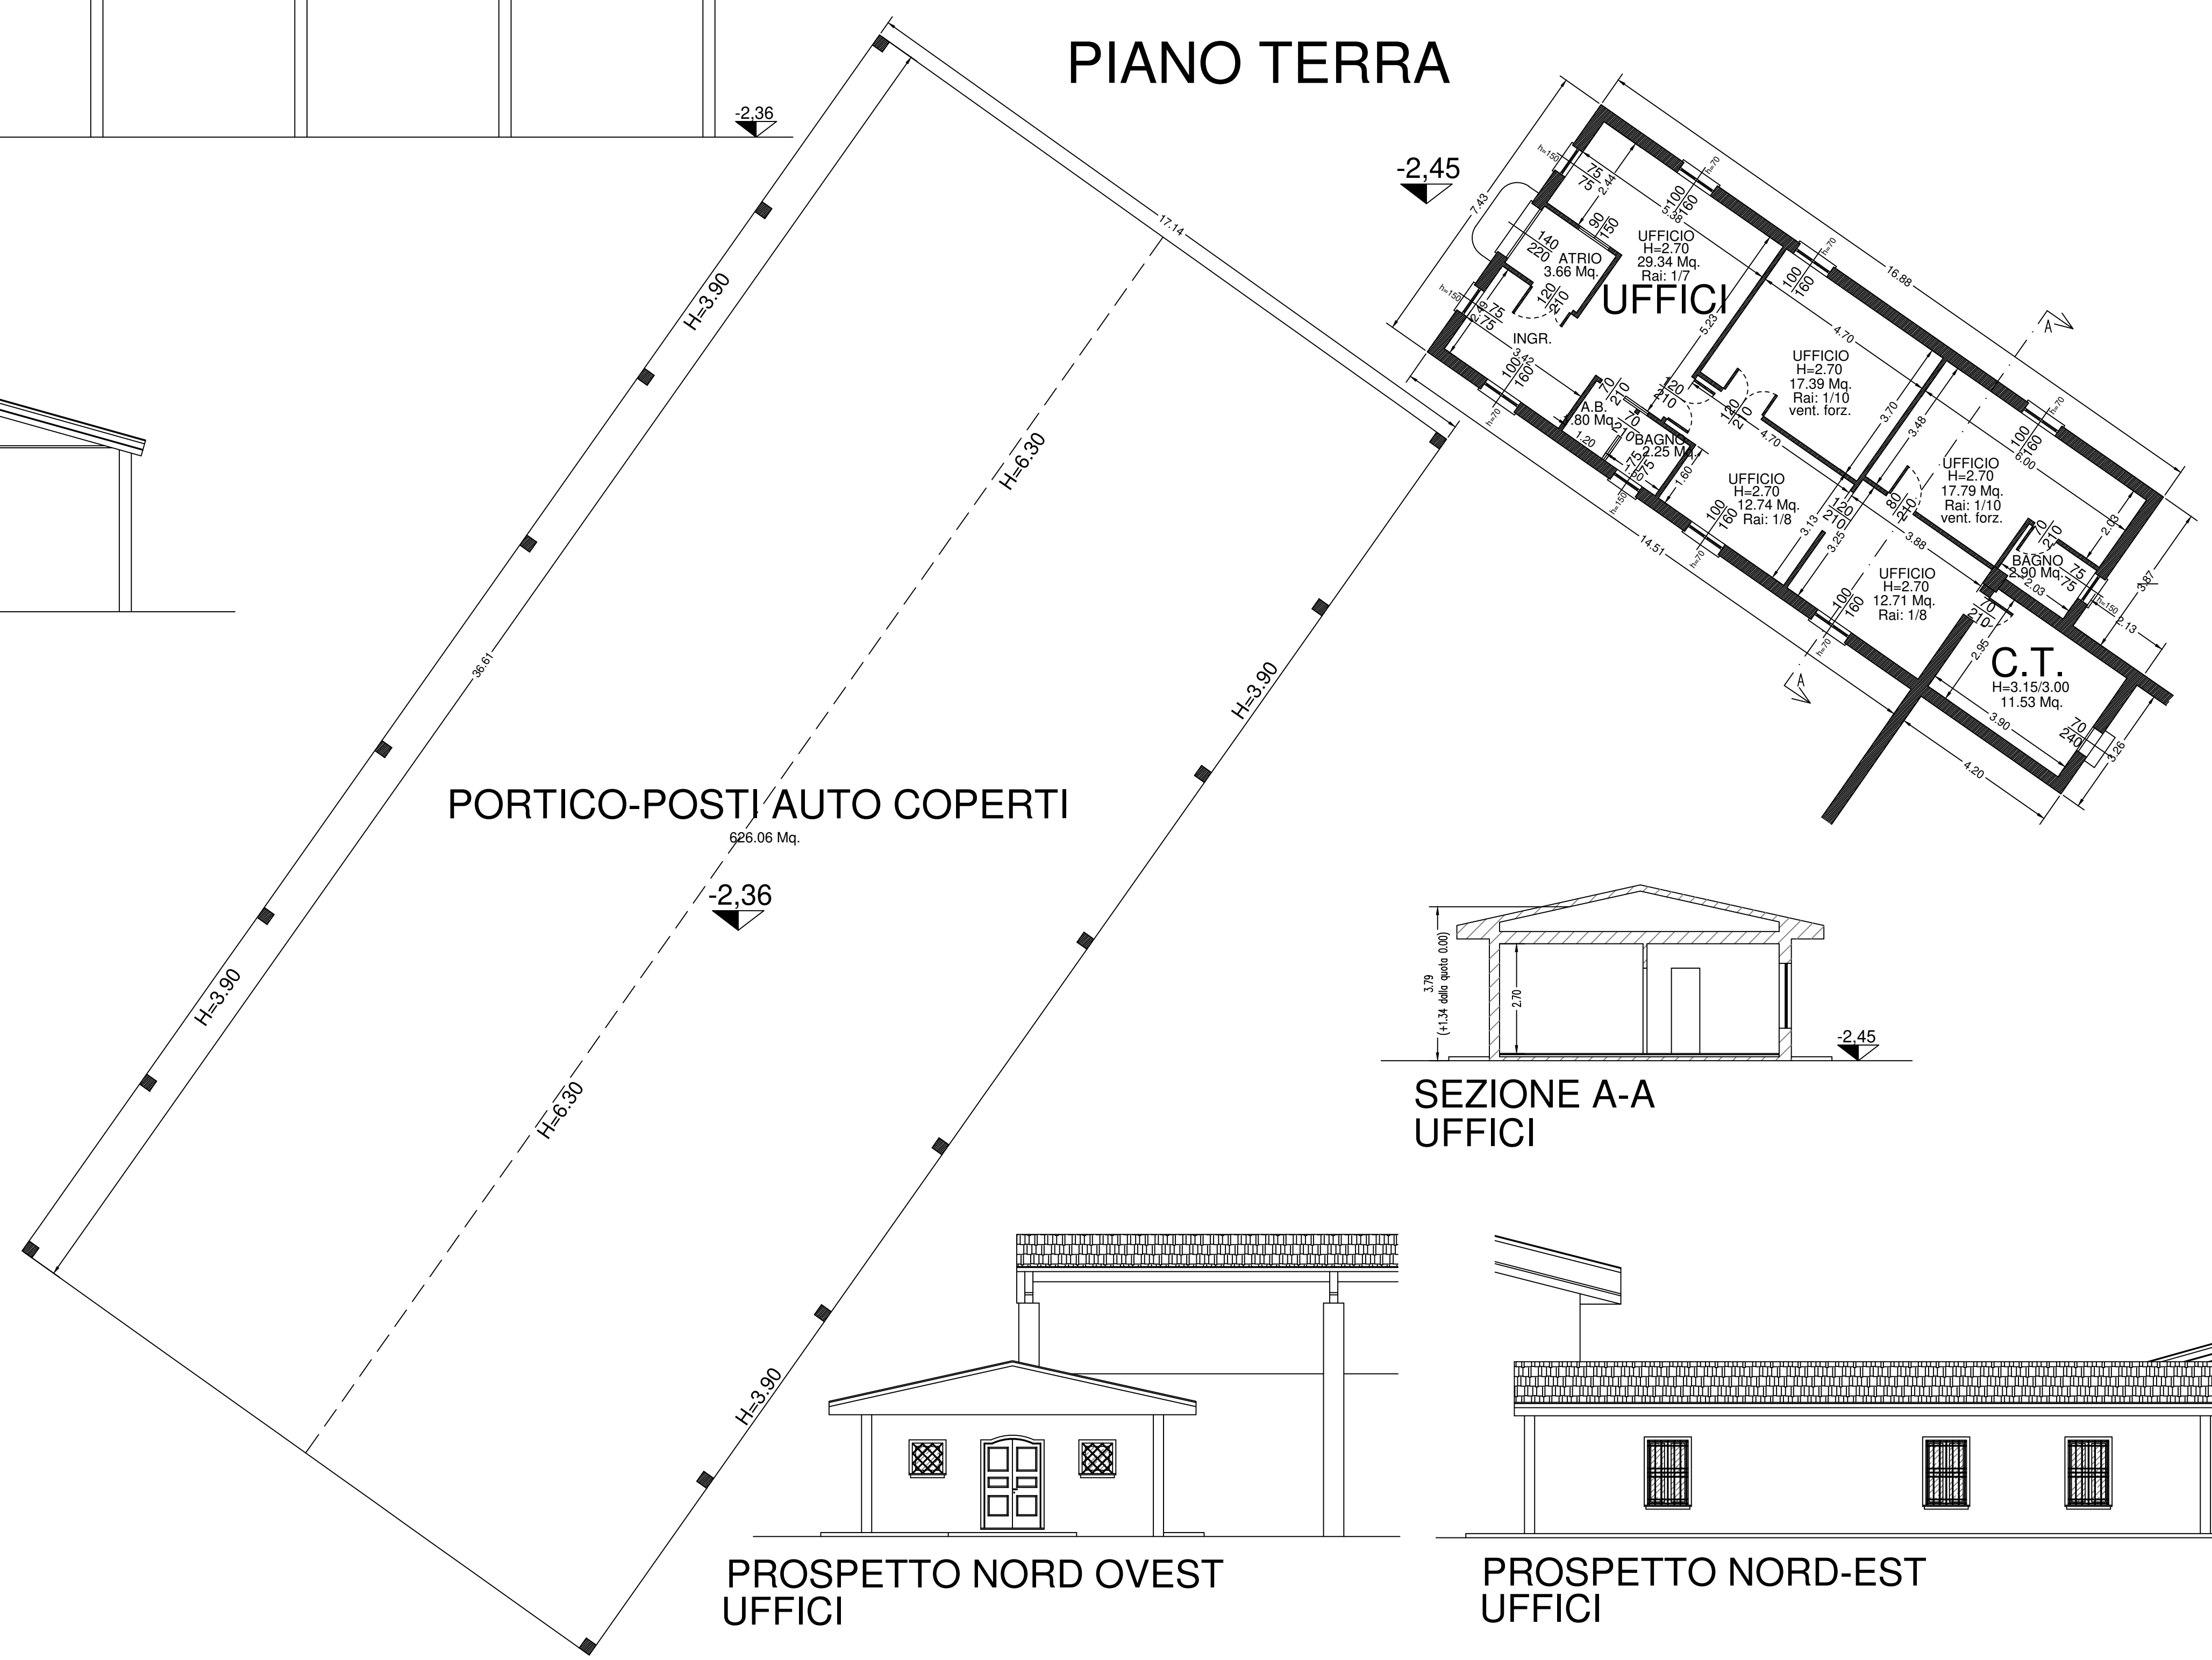


SEZIONE A-A  
 UFFICI

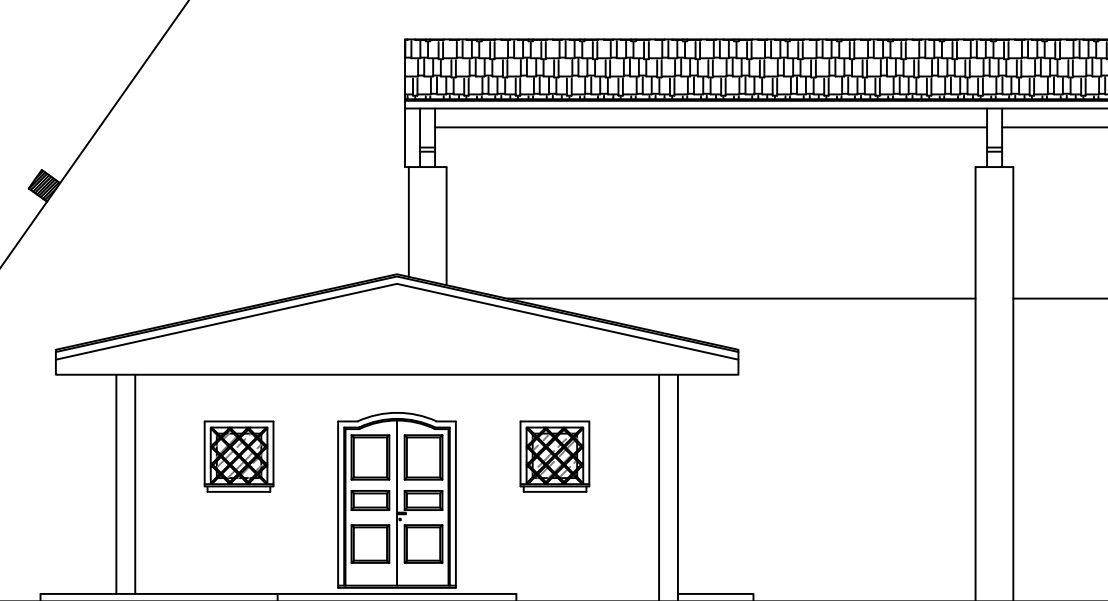


PROSPETTO NORD OVEST  
 UFFICI

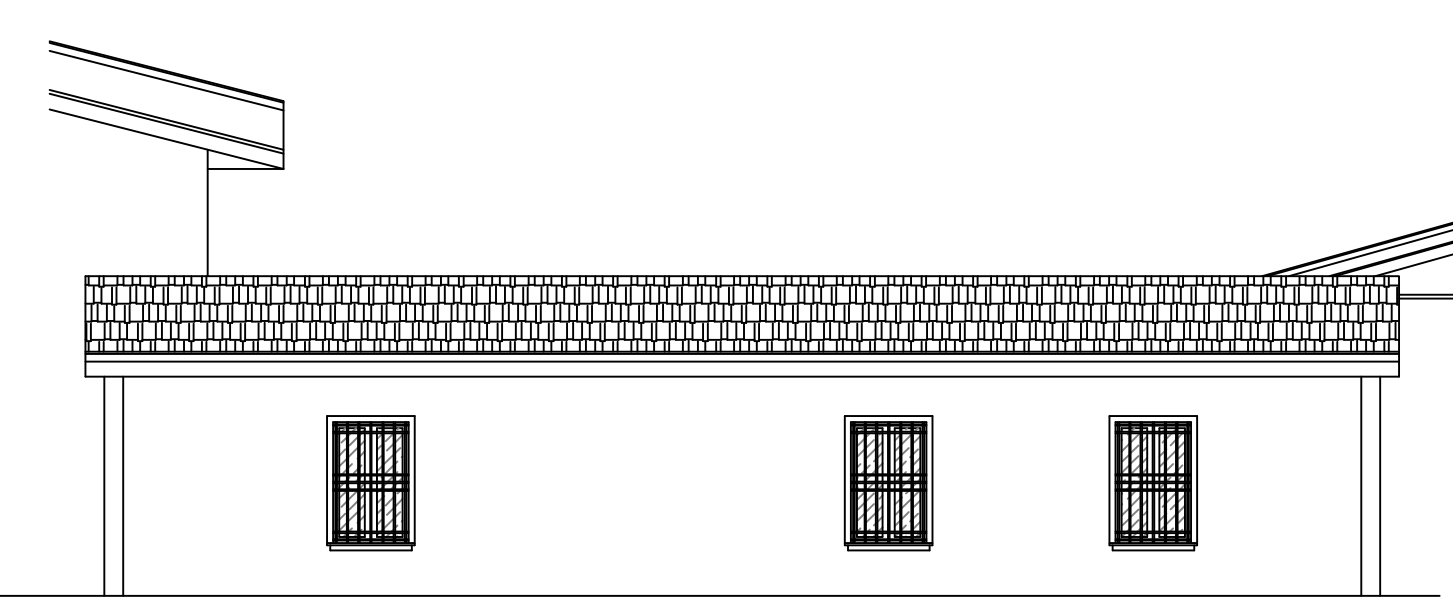

PROSPETTO NORD-EST  
 UFFICI

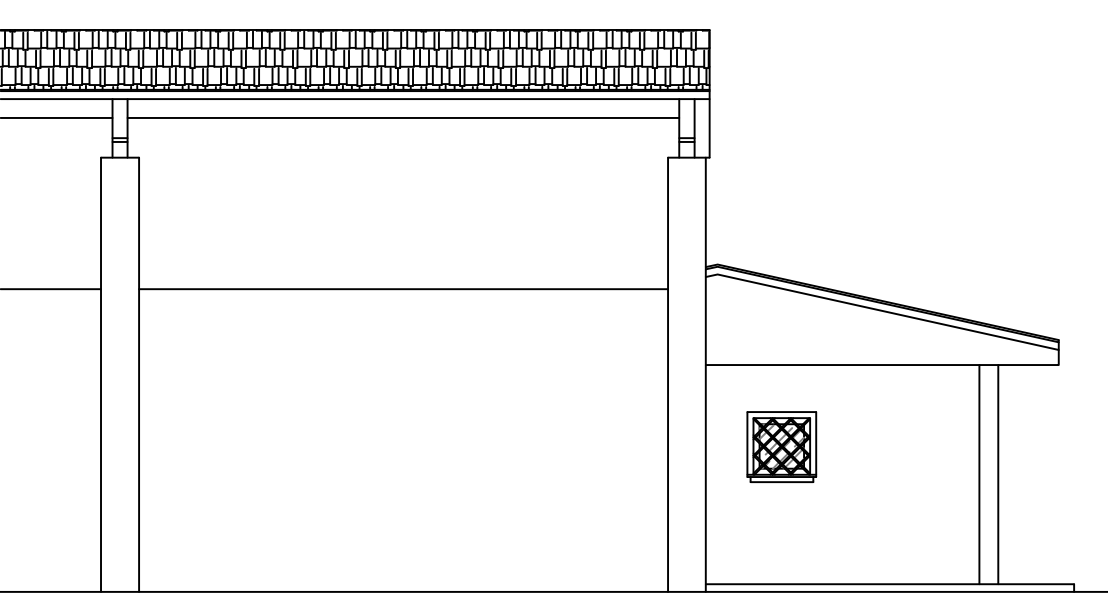

PROSPETTO NORD EST  
 UFFICI

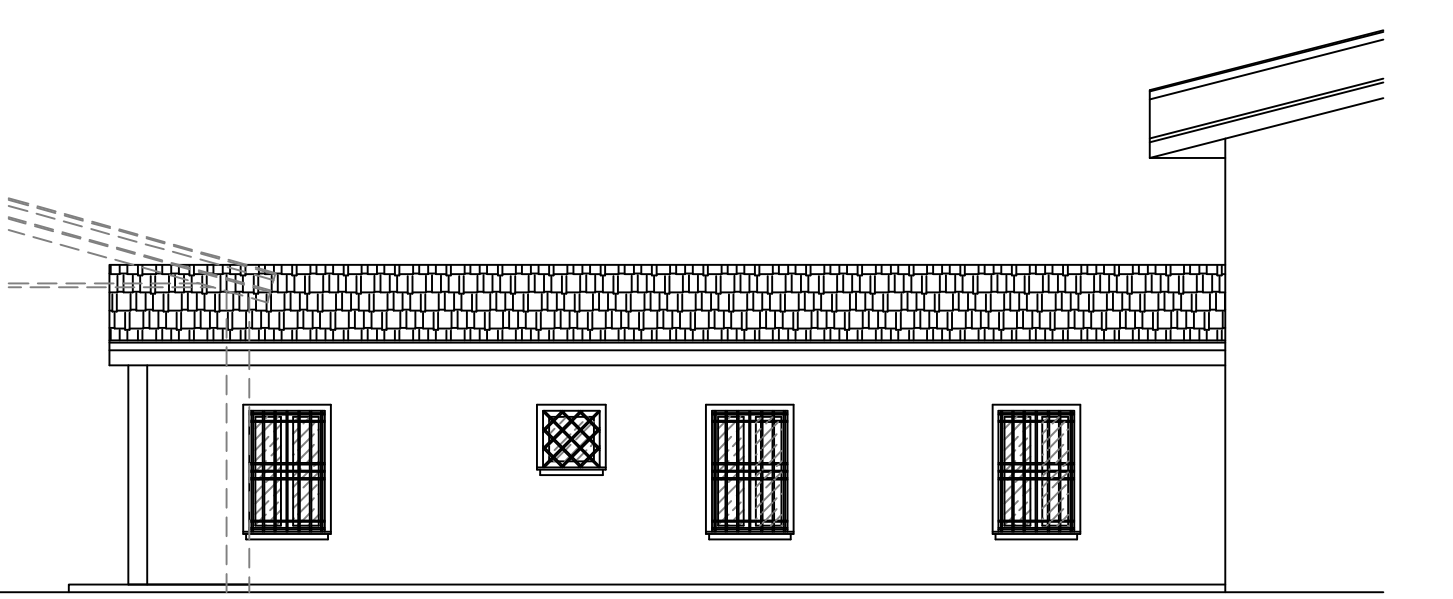

PROSPETTO SUD OVEST  
 UFFICI



COMUNE DI  
 Desenzano del Garda  
 Provincia di Brescia

Oggetto:  
 Piano di Recupero  
 per Cambio Destinazione d'Uso senza opere

Progetto:  
 Pianta BLOCCO C  
 immobile ad uso direzionale

Tavola: **17**  
 Scala: 1:100

Committente:  
 PIRAMIS SRL

Data:  
 Agg.:

Il Tecnico

Il Committente

