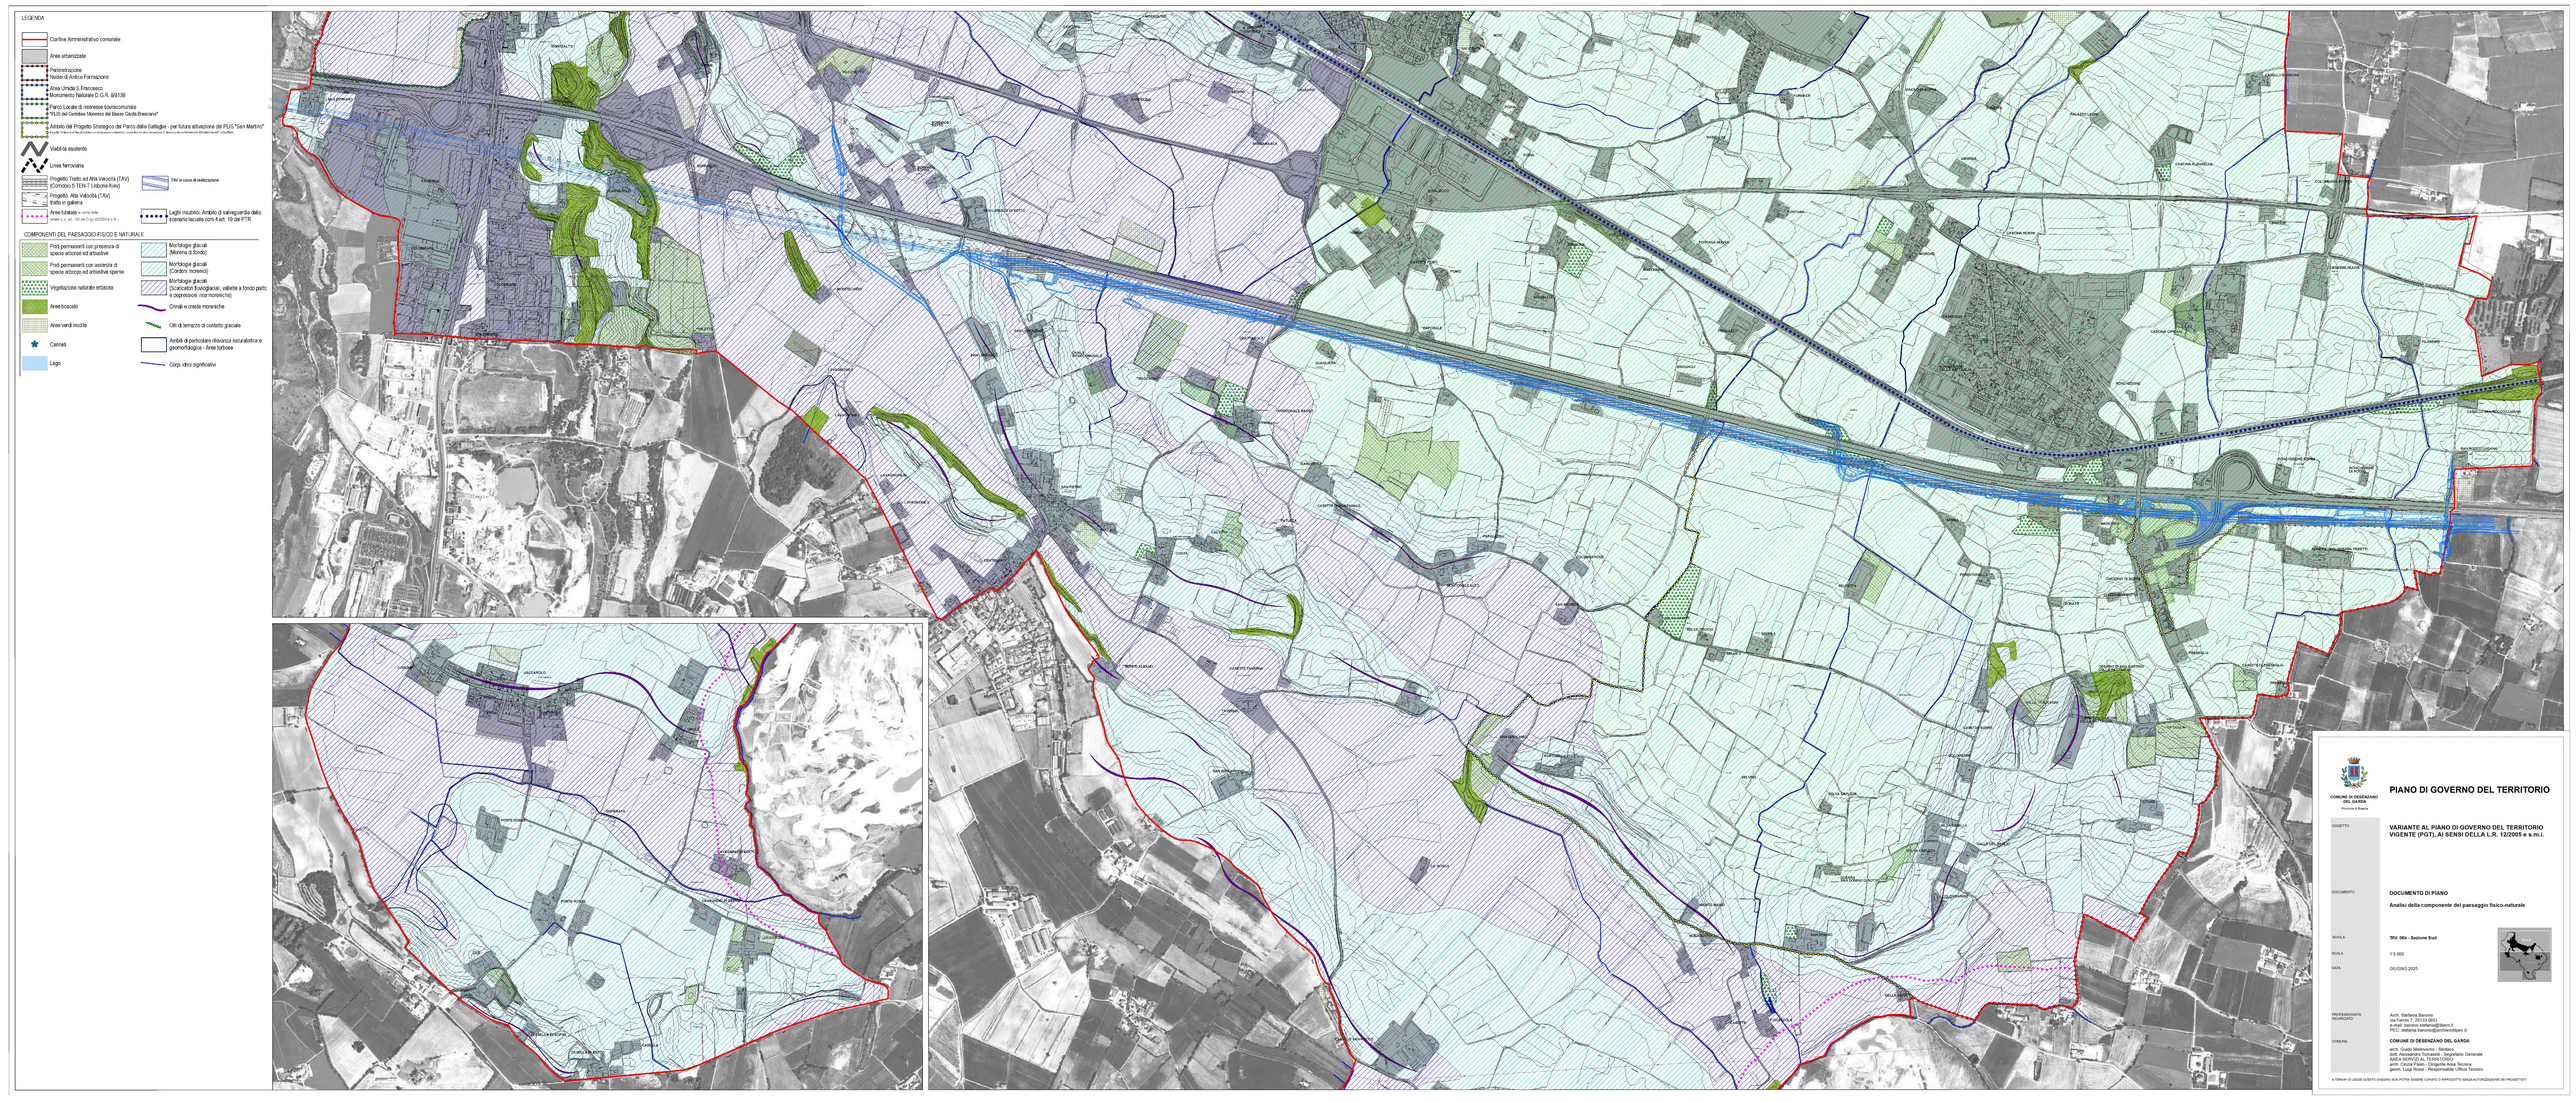

LEGENDA
Confine Amministrativo comunale
Aree urbanizzate
Perimetrazione Nuclei di Antica Formazione
Area Umida S. Francesco Monumento Naturale D.G.R. 9/8136
Parco Locale di Interesse sovracomunale "PLIS del Cembro Morenico del Basso Garda Bresciano"
Ambito del Progetto Strategico del Parco delle Battaglie - per futura attivazione del PLIS "San Martino"
Viabilità esistente
Linea ferroviaria
Progetto Tratto ad Alta Velocità (TAV) (Corridoio 5 TEN-T Lisbona-Kiev)
TAV in corso di realizzazione
Progetto Alta Velocità (TAV) tratto in galleria
Aree tutelate ai sensi della lettera b.), art. 142 del D.Lgs 42/2004 e s. m. i.
Laghi insubrici. Ambito di salvaguardia dello scenario lacuale com.4 art. 18 del PTR
COMPONENTI DEL PAESAGGIO FISICO E NATURALE
Prati permanenti con presenza di spazio arboreo ed arbustivo
Prati permanenti con assenza di spazio arboreo ed arbustivo sparse
Vegetazione naturale erbacea
Aree boscate
Aree verdi incolte
Cannetti
Lago
Morfologie glaciali (Morena di fondo)
Morfologie glaciali (Cordoni morenici)
Morfologie glaciali (Scaricatori fluvioglaciali, vallette a fondo piatto e depressioni intermoreniche)
Orli e creste moreniche
Orli di terrazzo di contatto glaciale
Ambiti di particolare rilevanza naturalistica e geomorfologica - Aree torbose
Corpi idrici significativi
COMUNE DI DESENZANO DEL GARDA
Provincia di Brescia
PIANO DI GOVERNO DEL TERRITORIO
OGGETTO
VARIANTE AL PIANO DI GOVERNO DEL TERRITORIO VIGENTE (PGT), AI SENSI DELLA L.R. 12/2005 e s.m.i.
DOCUMENTO
DOCUMENTO DI PIANO
Analisi della componente del paesaggio fisico-naturale
TAVOLA
Tav. 06b - Sezione Sud
SCALA
1:5.000
DATA
GIUGNO 2025
PROFESSIONISTA INCARICATO
Arch. Stefania Bennio
via Fermi 7, 25135 (BS)
e-mail: bennio.stefania@libero.it
PEC: stefania.bennio@archiworldpec.it
COMUNE
COMUNE DI DESENZANO DEL GARDA
arch. Guido Malavasi - Sindaco
dott. Alessandro Tomasetti - Segretario Generale
AREA SERVIZI AL TERRITORIO
arch. Cinzia Peano - Dirigente Area Tecnica
geom. Luigi Rossi - Responsabile Ufficio Tecnico
A TERMINI DI LEGGE QUESTO DISEGNO NON POTRA' ESSERE COPIATO O PARCHEGGIATO SENZA AUTORIZZAZIONE DEI PROGETTISTI