
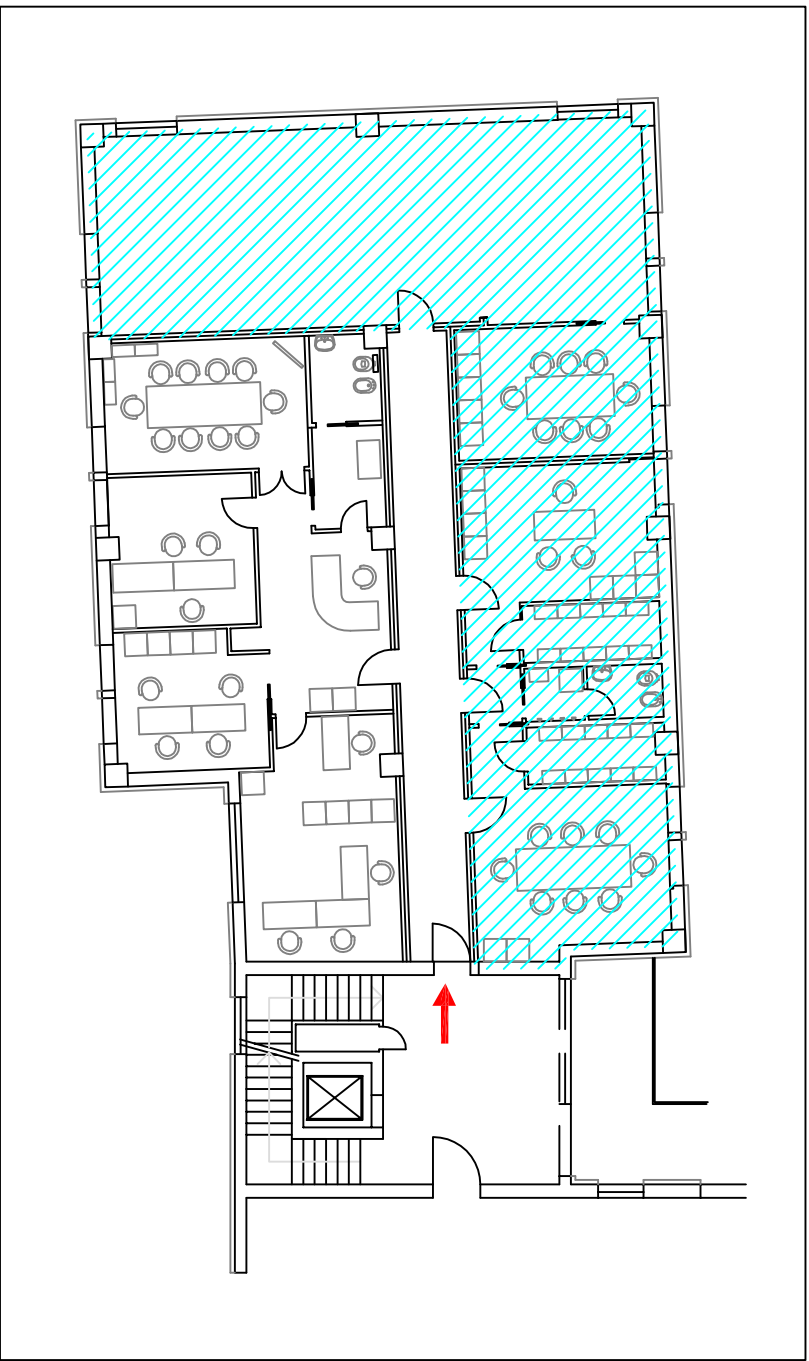


LEGENDA	
SIMBOLO	DESCRIZIONE
	QUADRO ELETTRICO
	SCATOLA DI DERIVAZIONE
	INTERUTTORE
	DEVIATORE
	LAMPADA AD INCASSO
	FARETTI AD INCASSO
	EMERGENZA AUTOALIMENTATA A BATTERIA
	PUNTO LUCE A PARETE
	PUNTO LUCE PER LAMPADARIO
	PRESA BIVALENTE
	PRESA DATI
	COLLEGAMENTO TORRETTA
	CITOFONO
	PULSANTE A TIRANTE CHIAMATA DISABILI
	PULSANTE AZZERAMENTO CHIAMATE DISABILI
	AVISATORE OTTICO-ACUSTICO CHIAMATA DISABILI

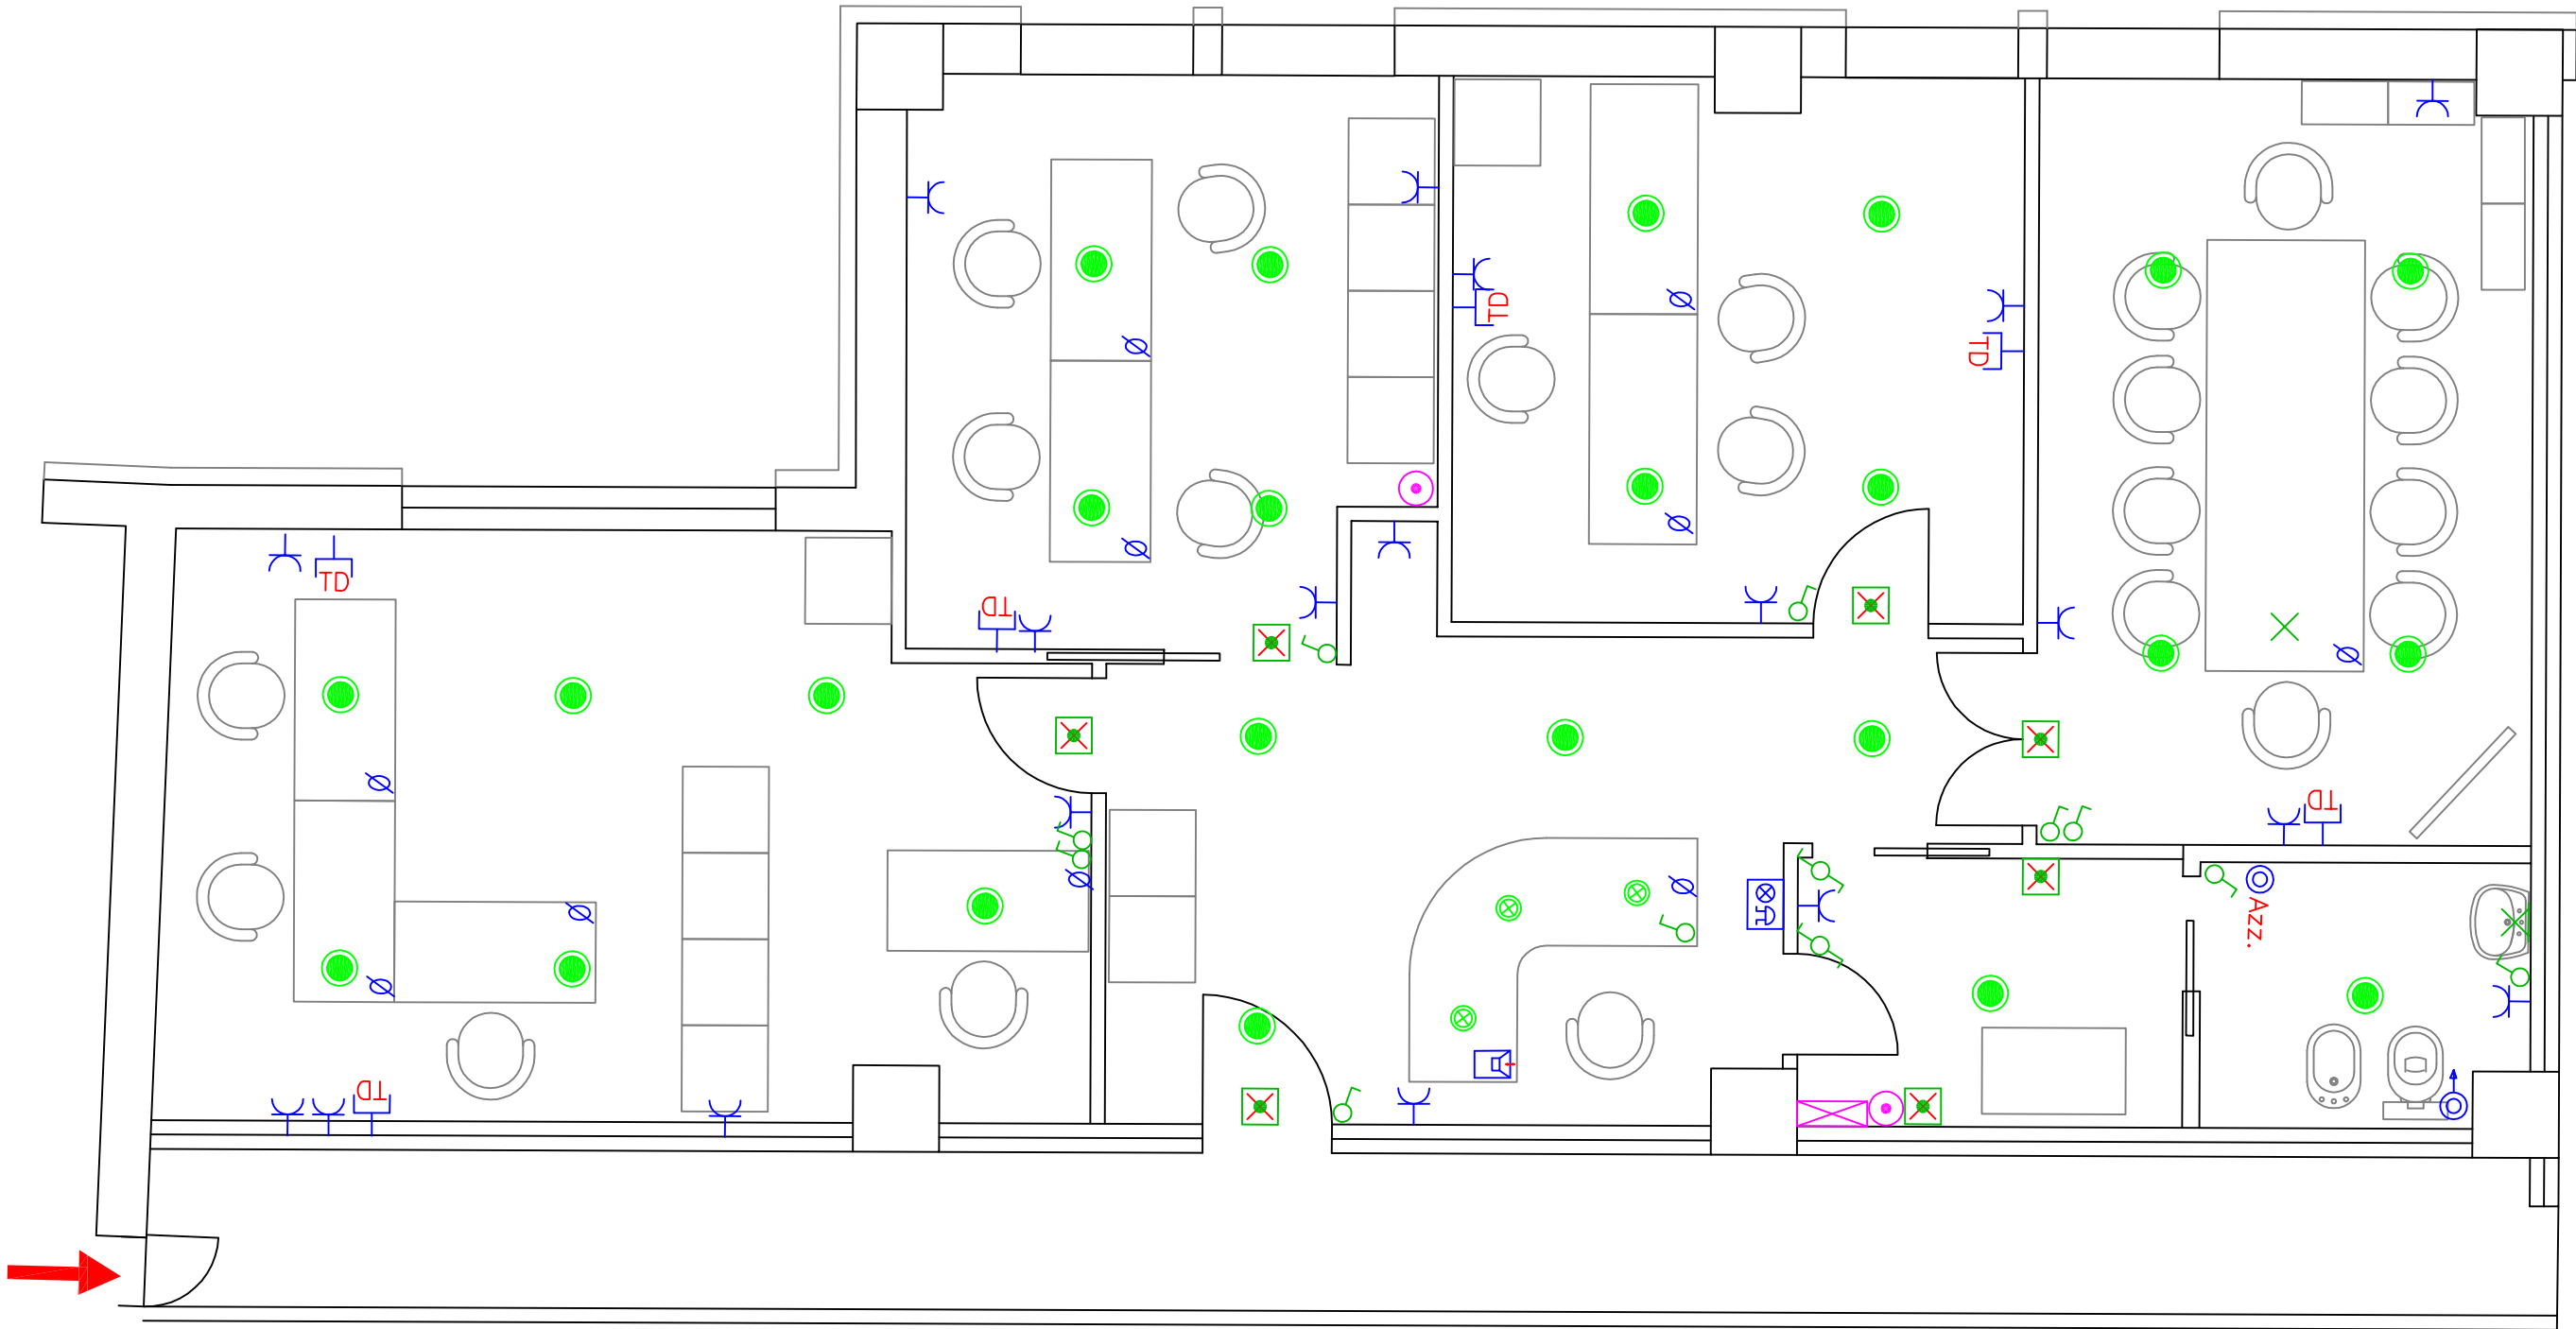

Incaricato da: Progetto impianti elettrici a servizio degli uffici al 1° Piano nel C.C. "Via Colonnina" Via Marconi/Viale Andreis - Desenzano		Il Progettista:	
Comititante: Global Gest		-PROGETTAZIONE IMPIANTI ELETTRICI -CONSULENZA TECNICA STUDIO TECNICO LORENZINI di P.L. Bruno&Dennis Tel. 030/98885 - email: dennis@studio-lorenzini.it	
Cliente: Immobiliare Zeta s.r.l.	Scala: Disegni: File:	1:50 - 1:200 27/09/2019	Completato: 19-030 E-01
IMPIANTO ELETTRICO		TAVOLA IMPIANTI ELETTRICO	