
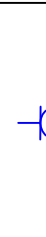
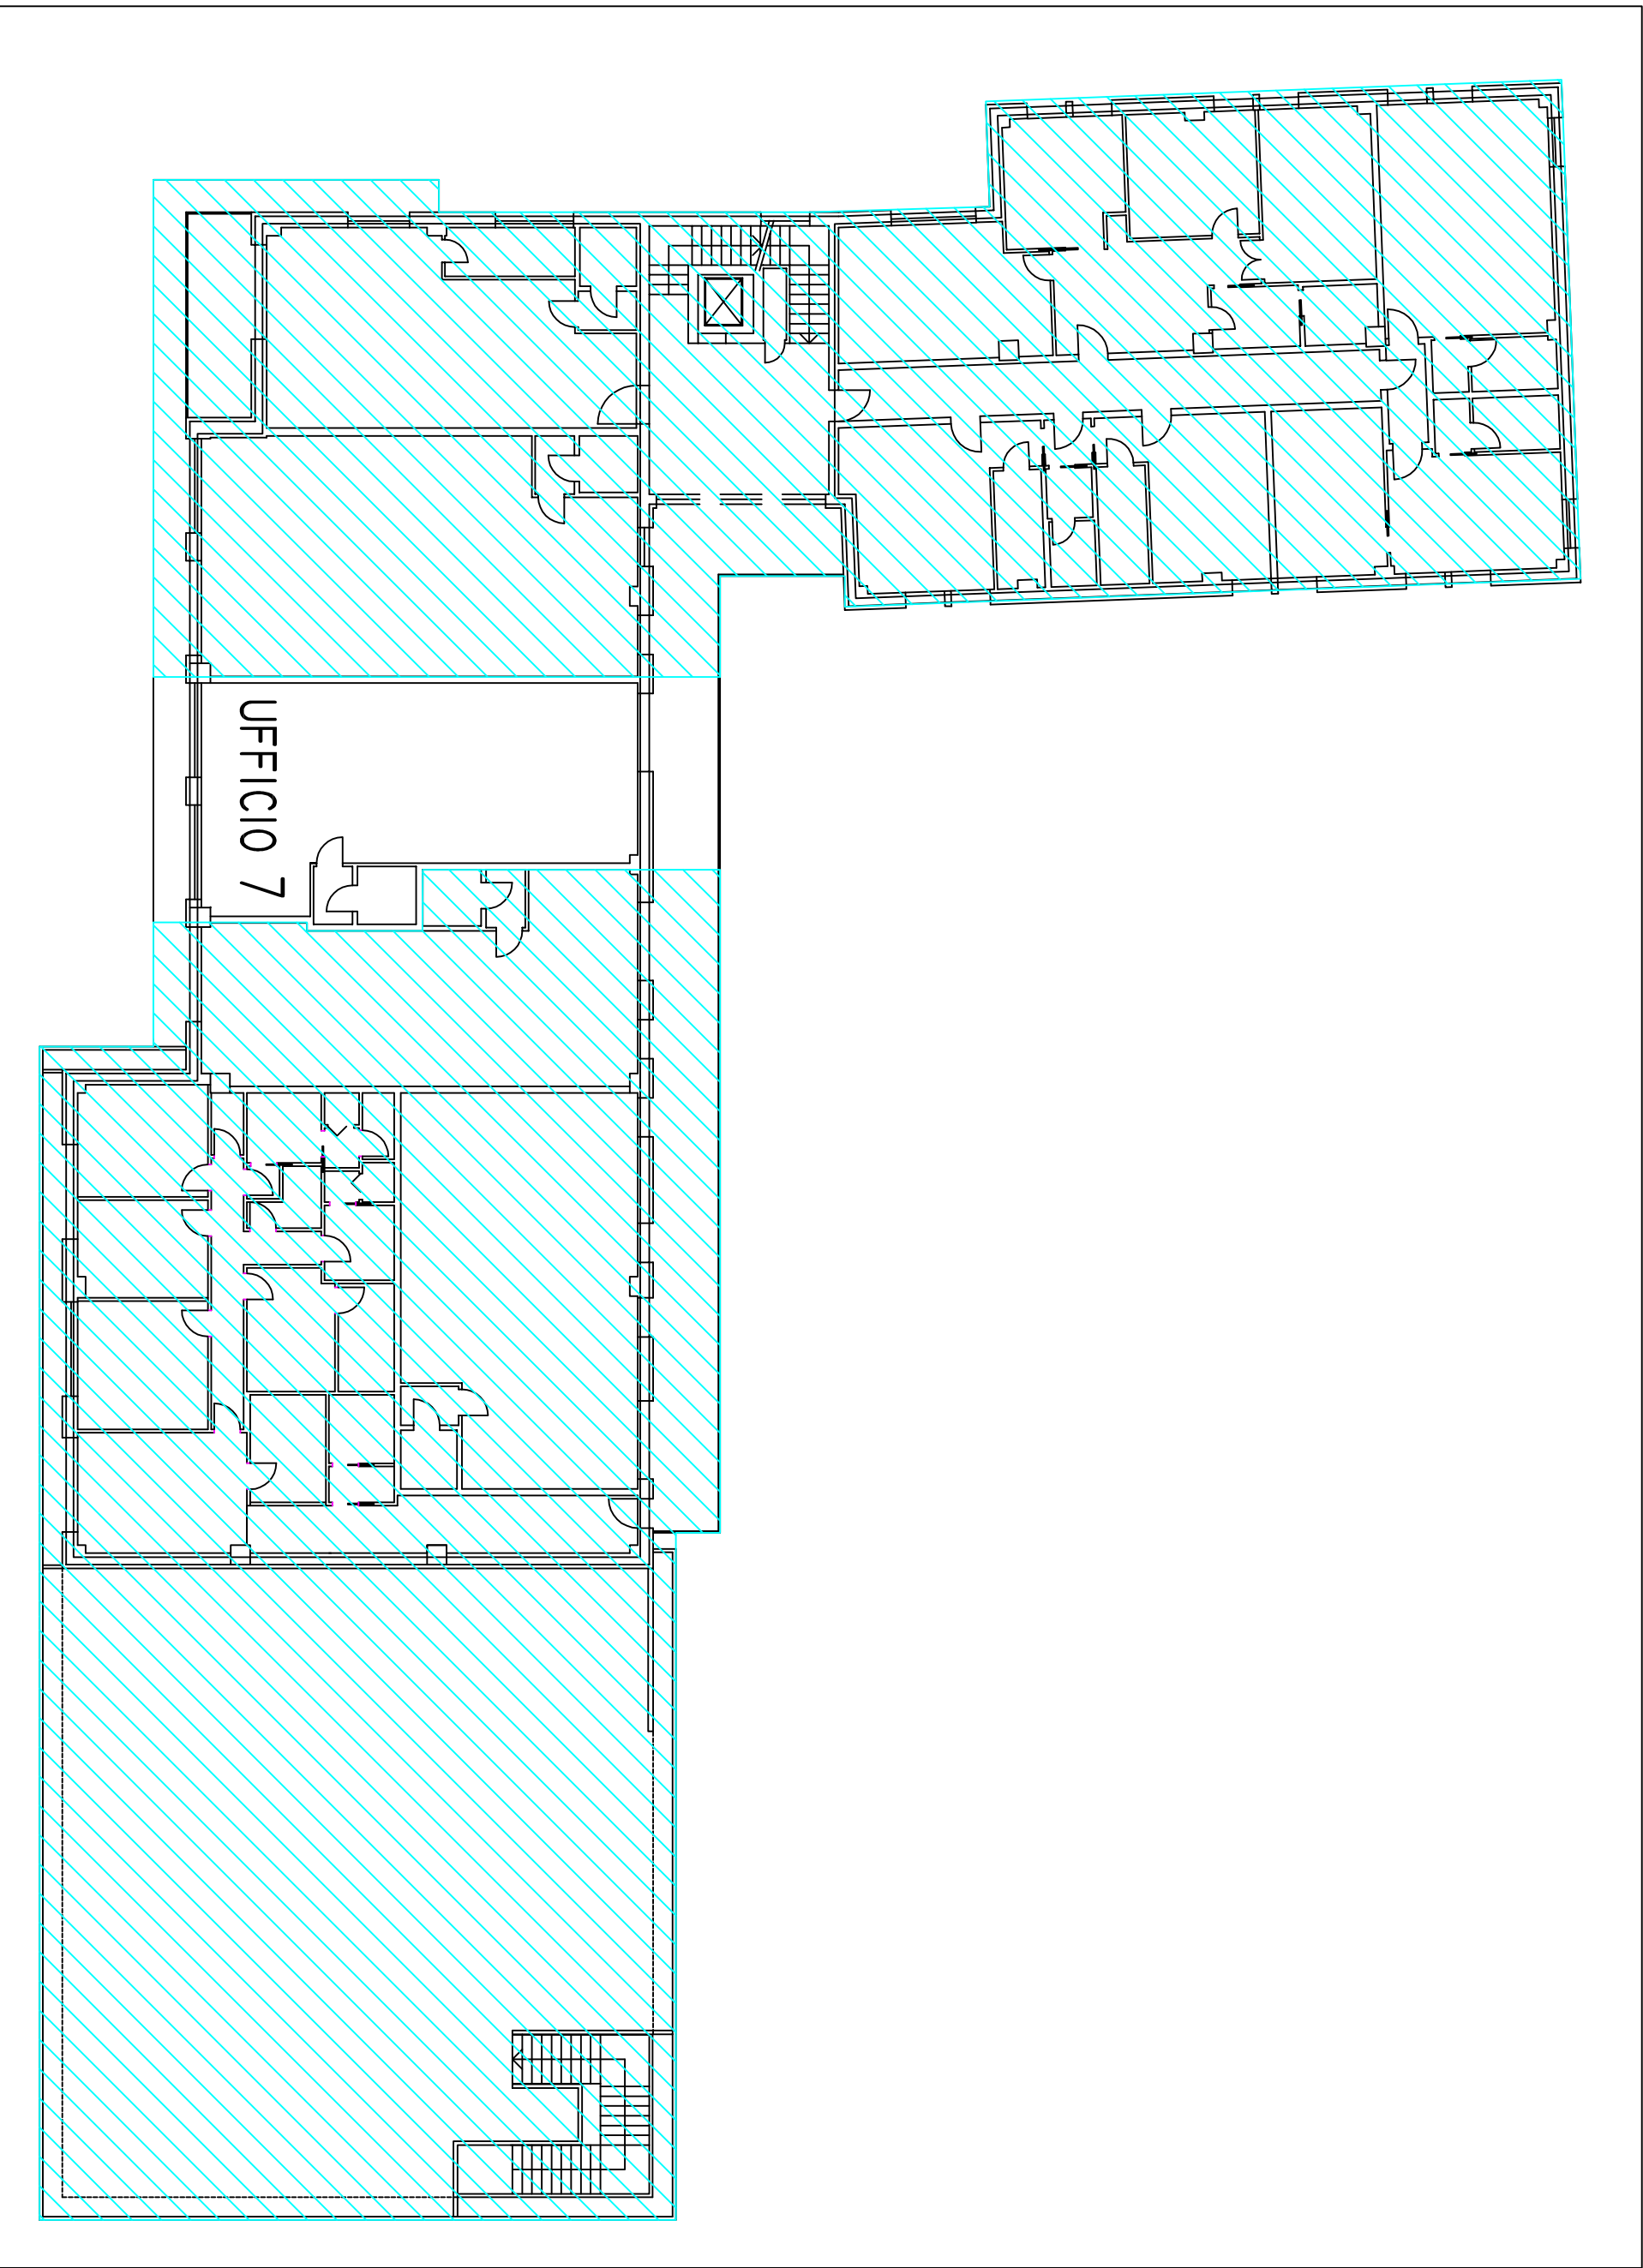


LEGENDA	
SIMBOLO	DESCRIZIONE
	QUADRO ELETTRICO
	SCATOLA DI DERIVAZIONE
	INTERUTTORE
	LAMPADA AD INCASSO 43WATT
	EMERGENZA AUTOALIMENTATA A BATTERIA 14WATT
	PUNTO LUCE A PARETE
	PRESA BIVALENTE
	PRESA DATI
	COLLEGAMENTO EVENTUALE TORRETTA A PAVIMENTO
	PULSANTE A TIRANTE CHIAMATA DISABILI
	PULSANTE AZZERAMENTO CHIAMATE DISABILI
	AVISATORE OTTICO-ACUSTICO CHIAMATA DISABILI
	CENTRALE ANTINTRUSIONE
	RIVELATORE ANTINTRUSIONE
	SIRENA ESTERNA/INTERNA ANTINTRUSIONE
	TASTIERA INSERIMENTO/DISERIMENTO ALLARME

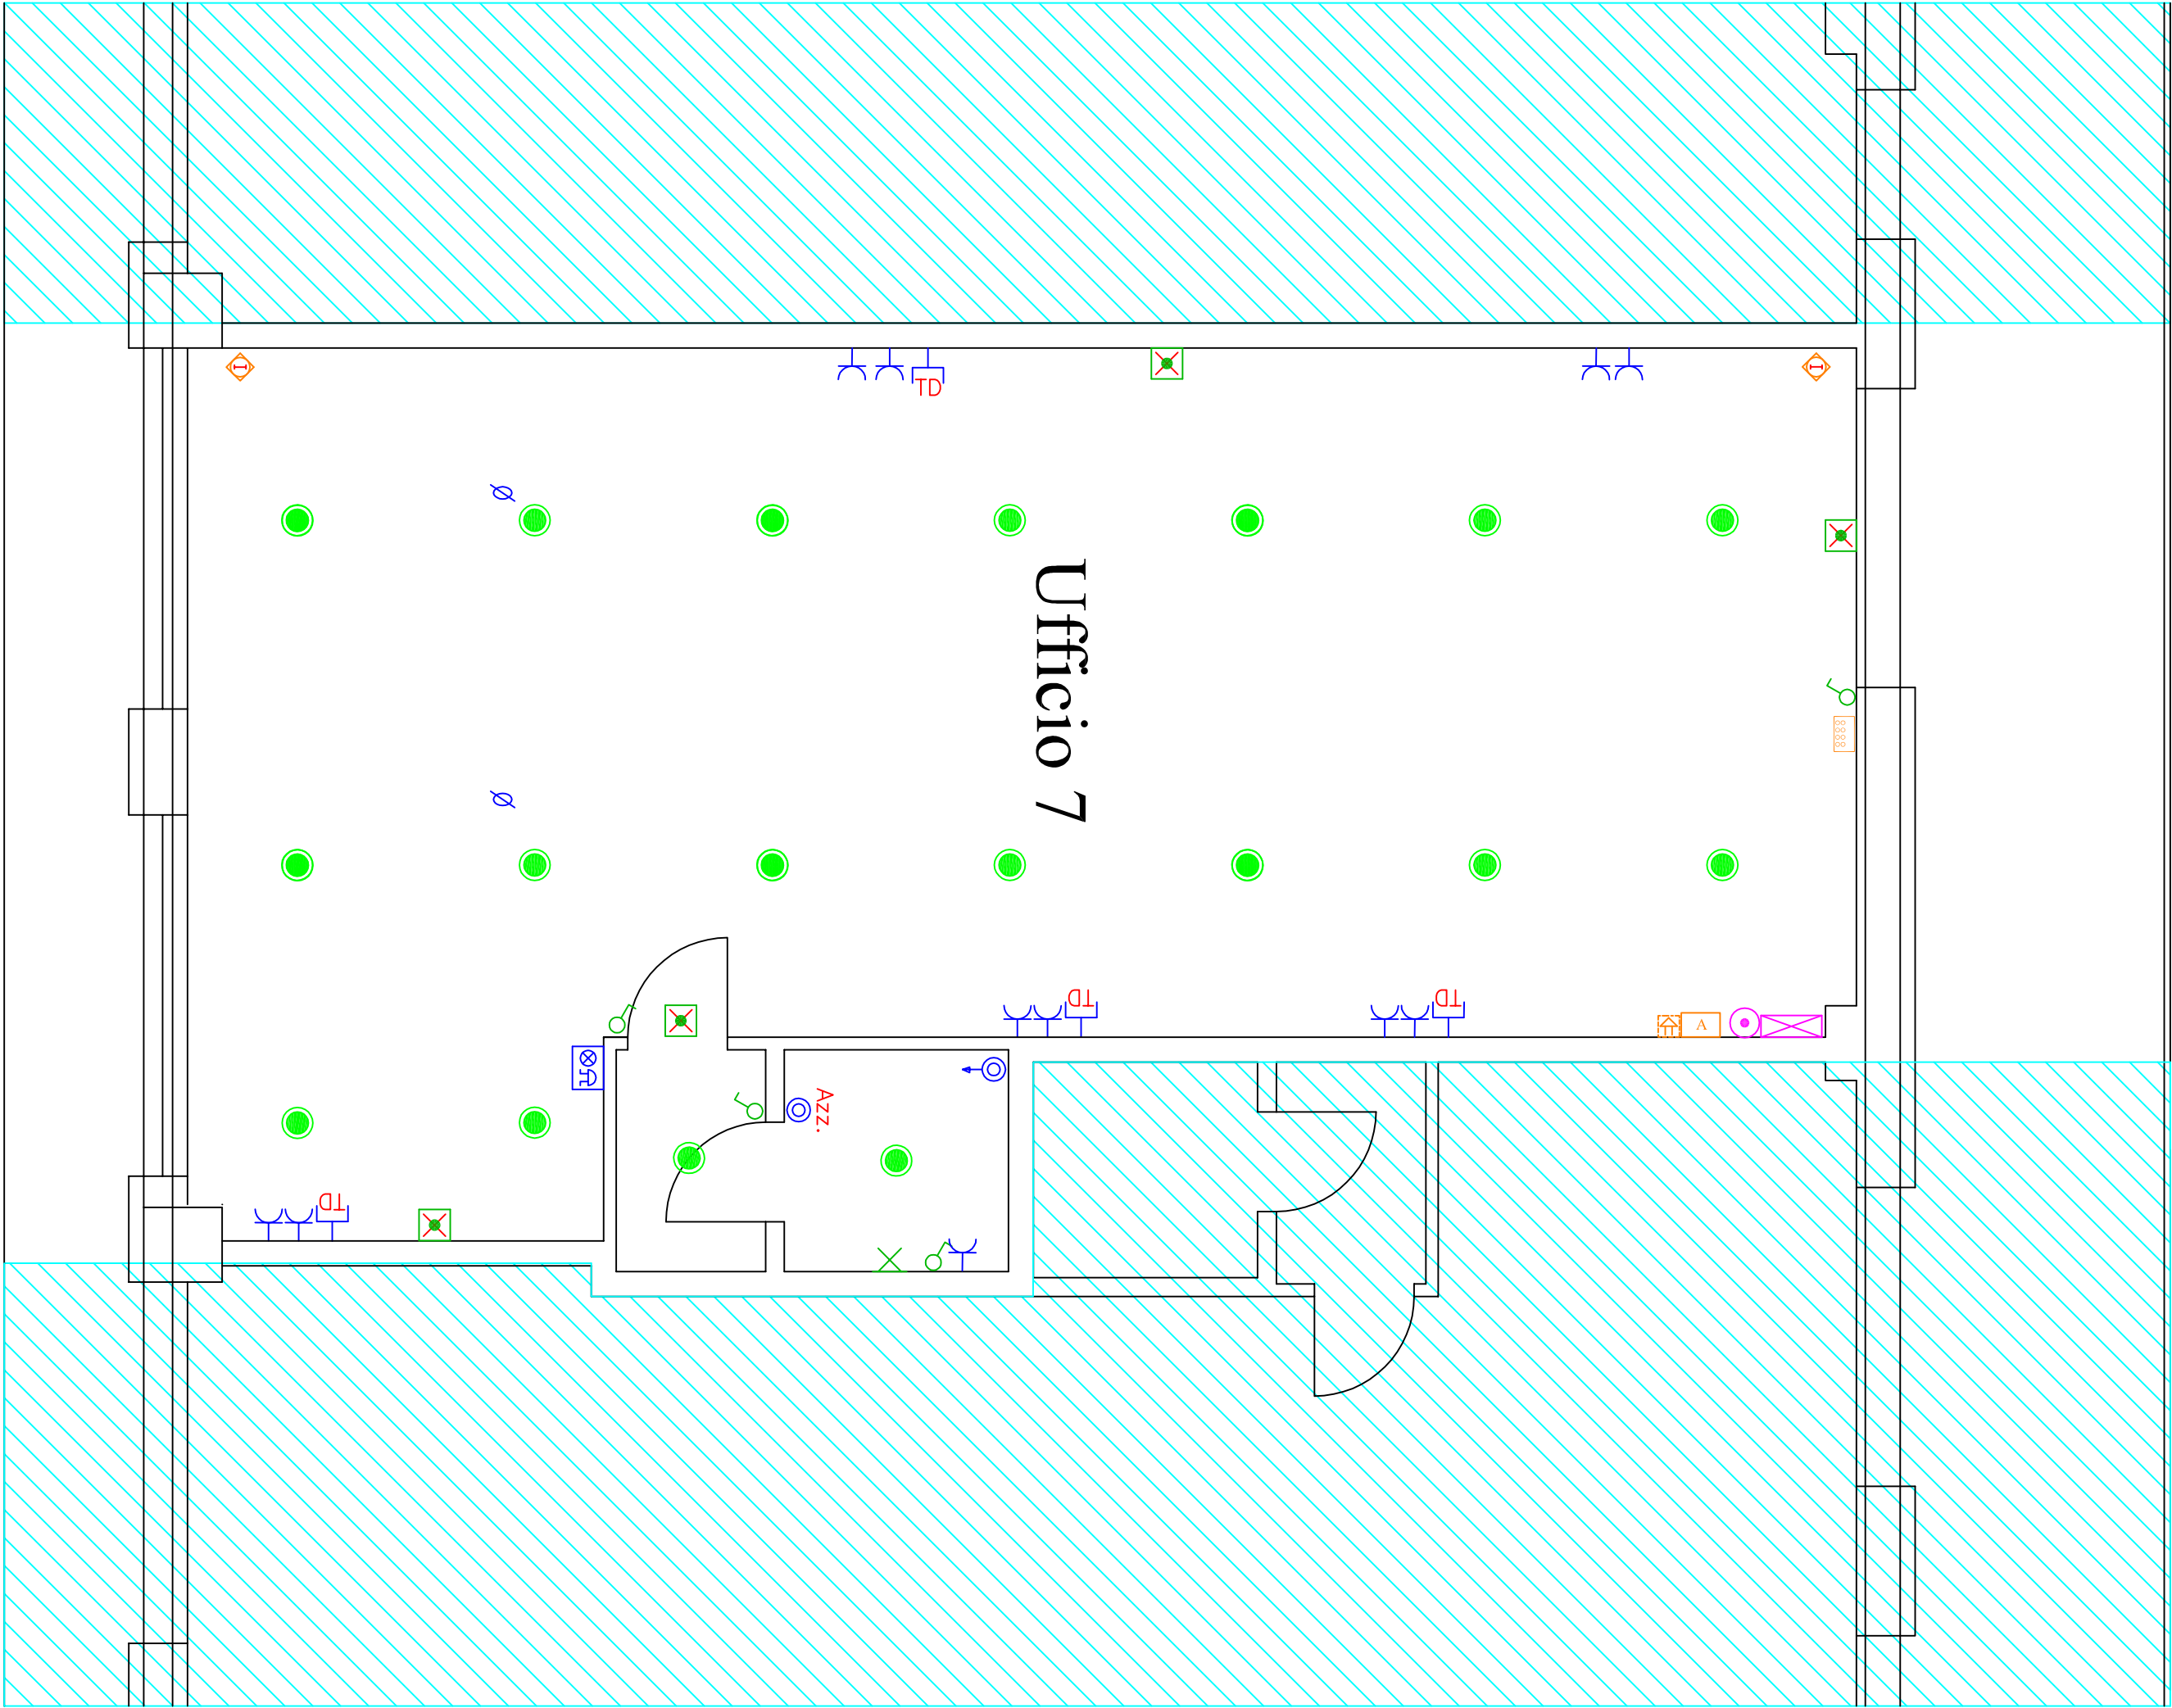

Informazioni:		Il Progettista:	
Progetto iniziale impianti elettrici a servizio dell'ufficio 7 in C.C. la Colonnina Via Marconi/viale Andreis - Desenzano			
Committente:		-PROGETTAZIONE IMPIANTI ELETTRICI -CONSULENZA TECNICA STUDIO TECNICO LORENZINI di P.L. Bruno&Dennis Tel. 030/988855 - email: dennis@studio-lorenzini.it	
Immobiliare Zeta s.u. srl		Scadenza: 14/07/2020	
Cliente: Immobiliare Zeta s.u. srl		Disegno: 07/11/2019	
		Titolo: 19-030 E-01	
Tipo: IMPIANTO ELETTRICO		Tavola: TAVOLA IMPIANTI ELETTRICI	