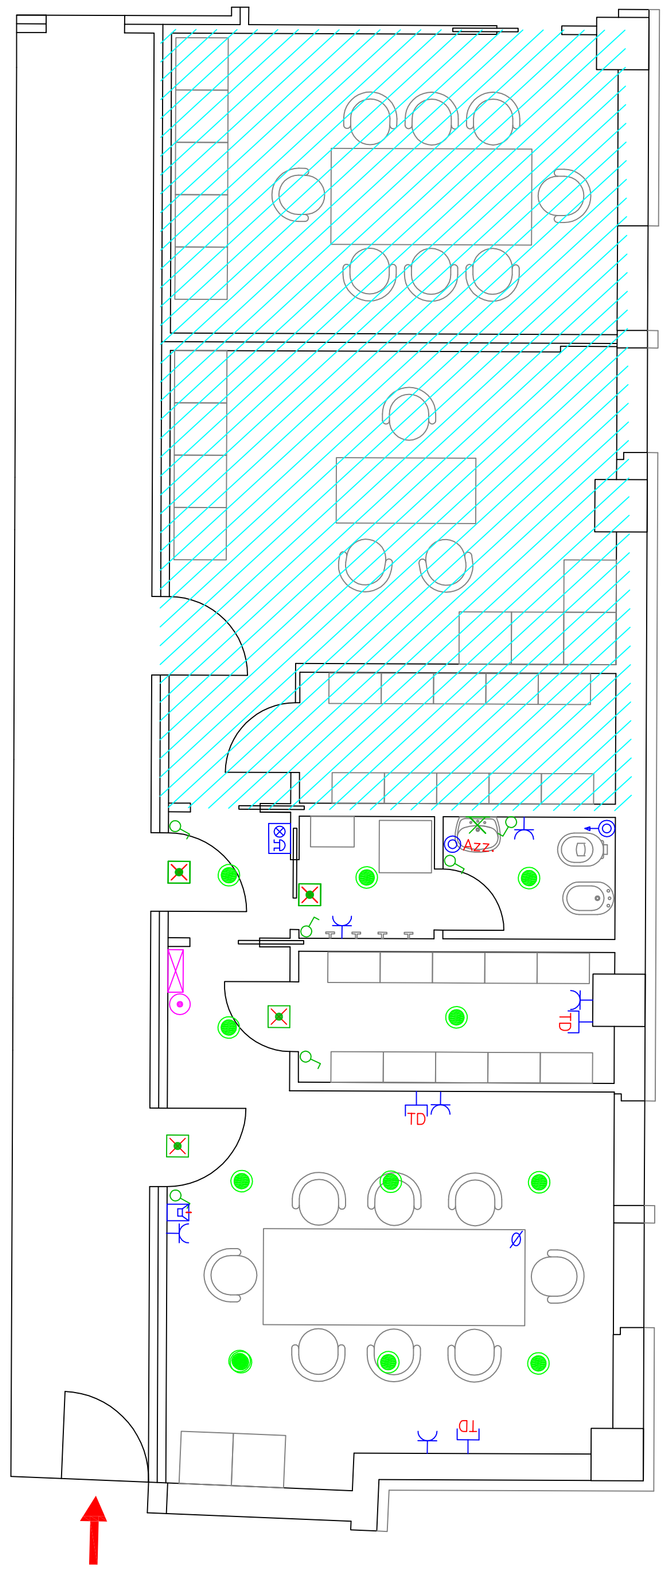

LEGENDA

Simbolo	Descrizione
	QUADRO ELETTRICO
	SCATOLA DI DERIVAZIONE
	INTERRUTTORE
	DEVIATORE
	LAMPADA AD INCASSO
	FARETTI AD INCASSO
	EMERGENZA AUTOALIMENTATA A BATTERIA
	PUNTO LUCE A PARETE
	PUNTO LUCE PER LAMPADARIO
	PRESA BIVALENTE
TD	PRESA DATI
ø	COLLEGAMENTO TORRETTA
	CITOFONO
	PULSANTE A TIRANTE CHIAMATA DISABILI
Azz.	PULSANTE AZZERAMENTO CHIAMATE DISABILI
	AVVISATORE OTTICO-ACUSTICO CHIAMATA DISABILI

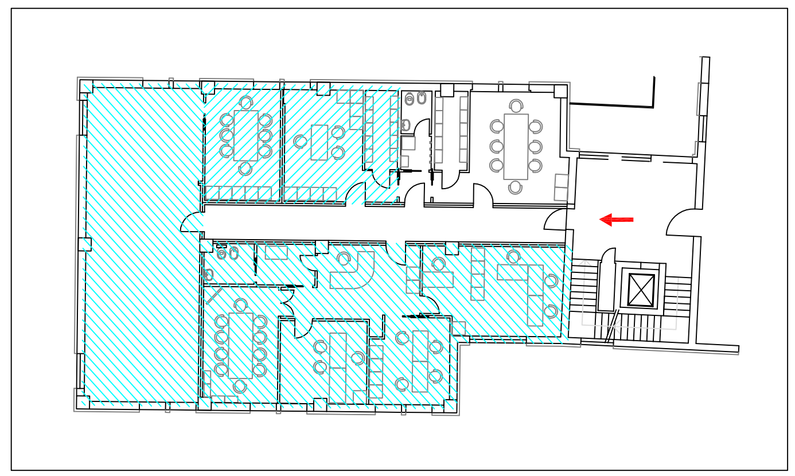

Intestazione:

Progetto impianti elettrici a servizio degli uffici in C.C.la Colonnina Via Marconi/viale Andreis - Desenzano

Committente:

Immobiliare Zeta s.u. srl

Cliente:

Immobiliare Zeta s.u. srl

IMPIANTO ELETTRICO

-PREVENZIONE INCENDI
-CONSULENZE TECNICHE
-PROGETTAZIONE IMPIANTI ELETTRICI

STUDIO TECNICO LORENZINI di P.I. Bruno&Denis
Piazza per la Concordia, n°6
tel. 030.9908885 - mail: denis@studiotecnicolorenzini.it

Il Progettista:

Scala:	1:50 – 1:200	Commessa:	Tavola n.:
Data:	20/10/2019	19-030	E-01
Disegnato:	D.L.		
File:			

Tavola: *TAVOLA IMPIANTI ELETTRICO*