
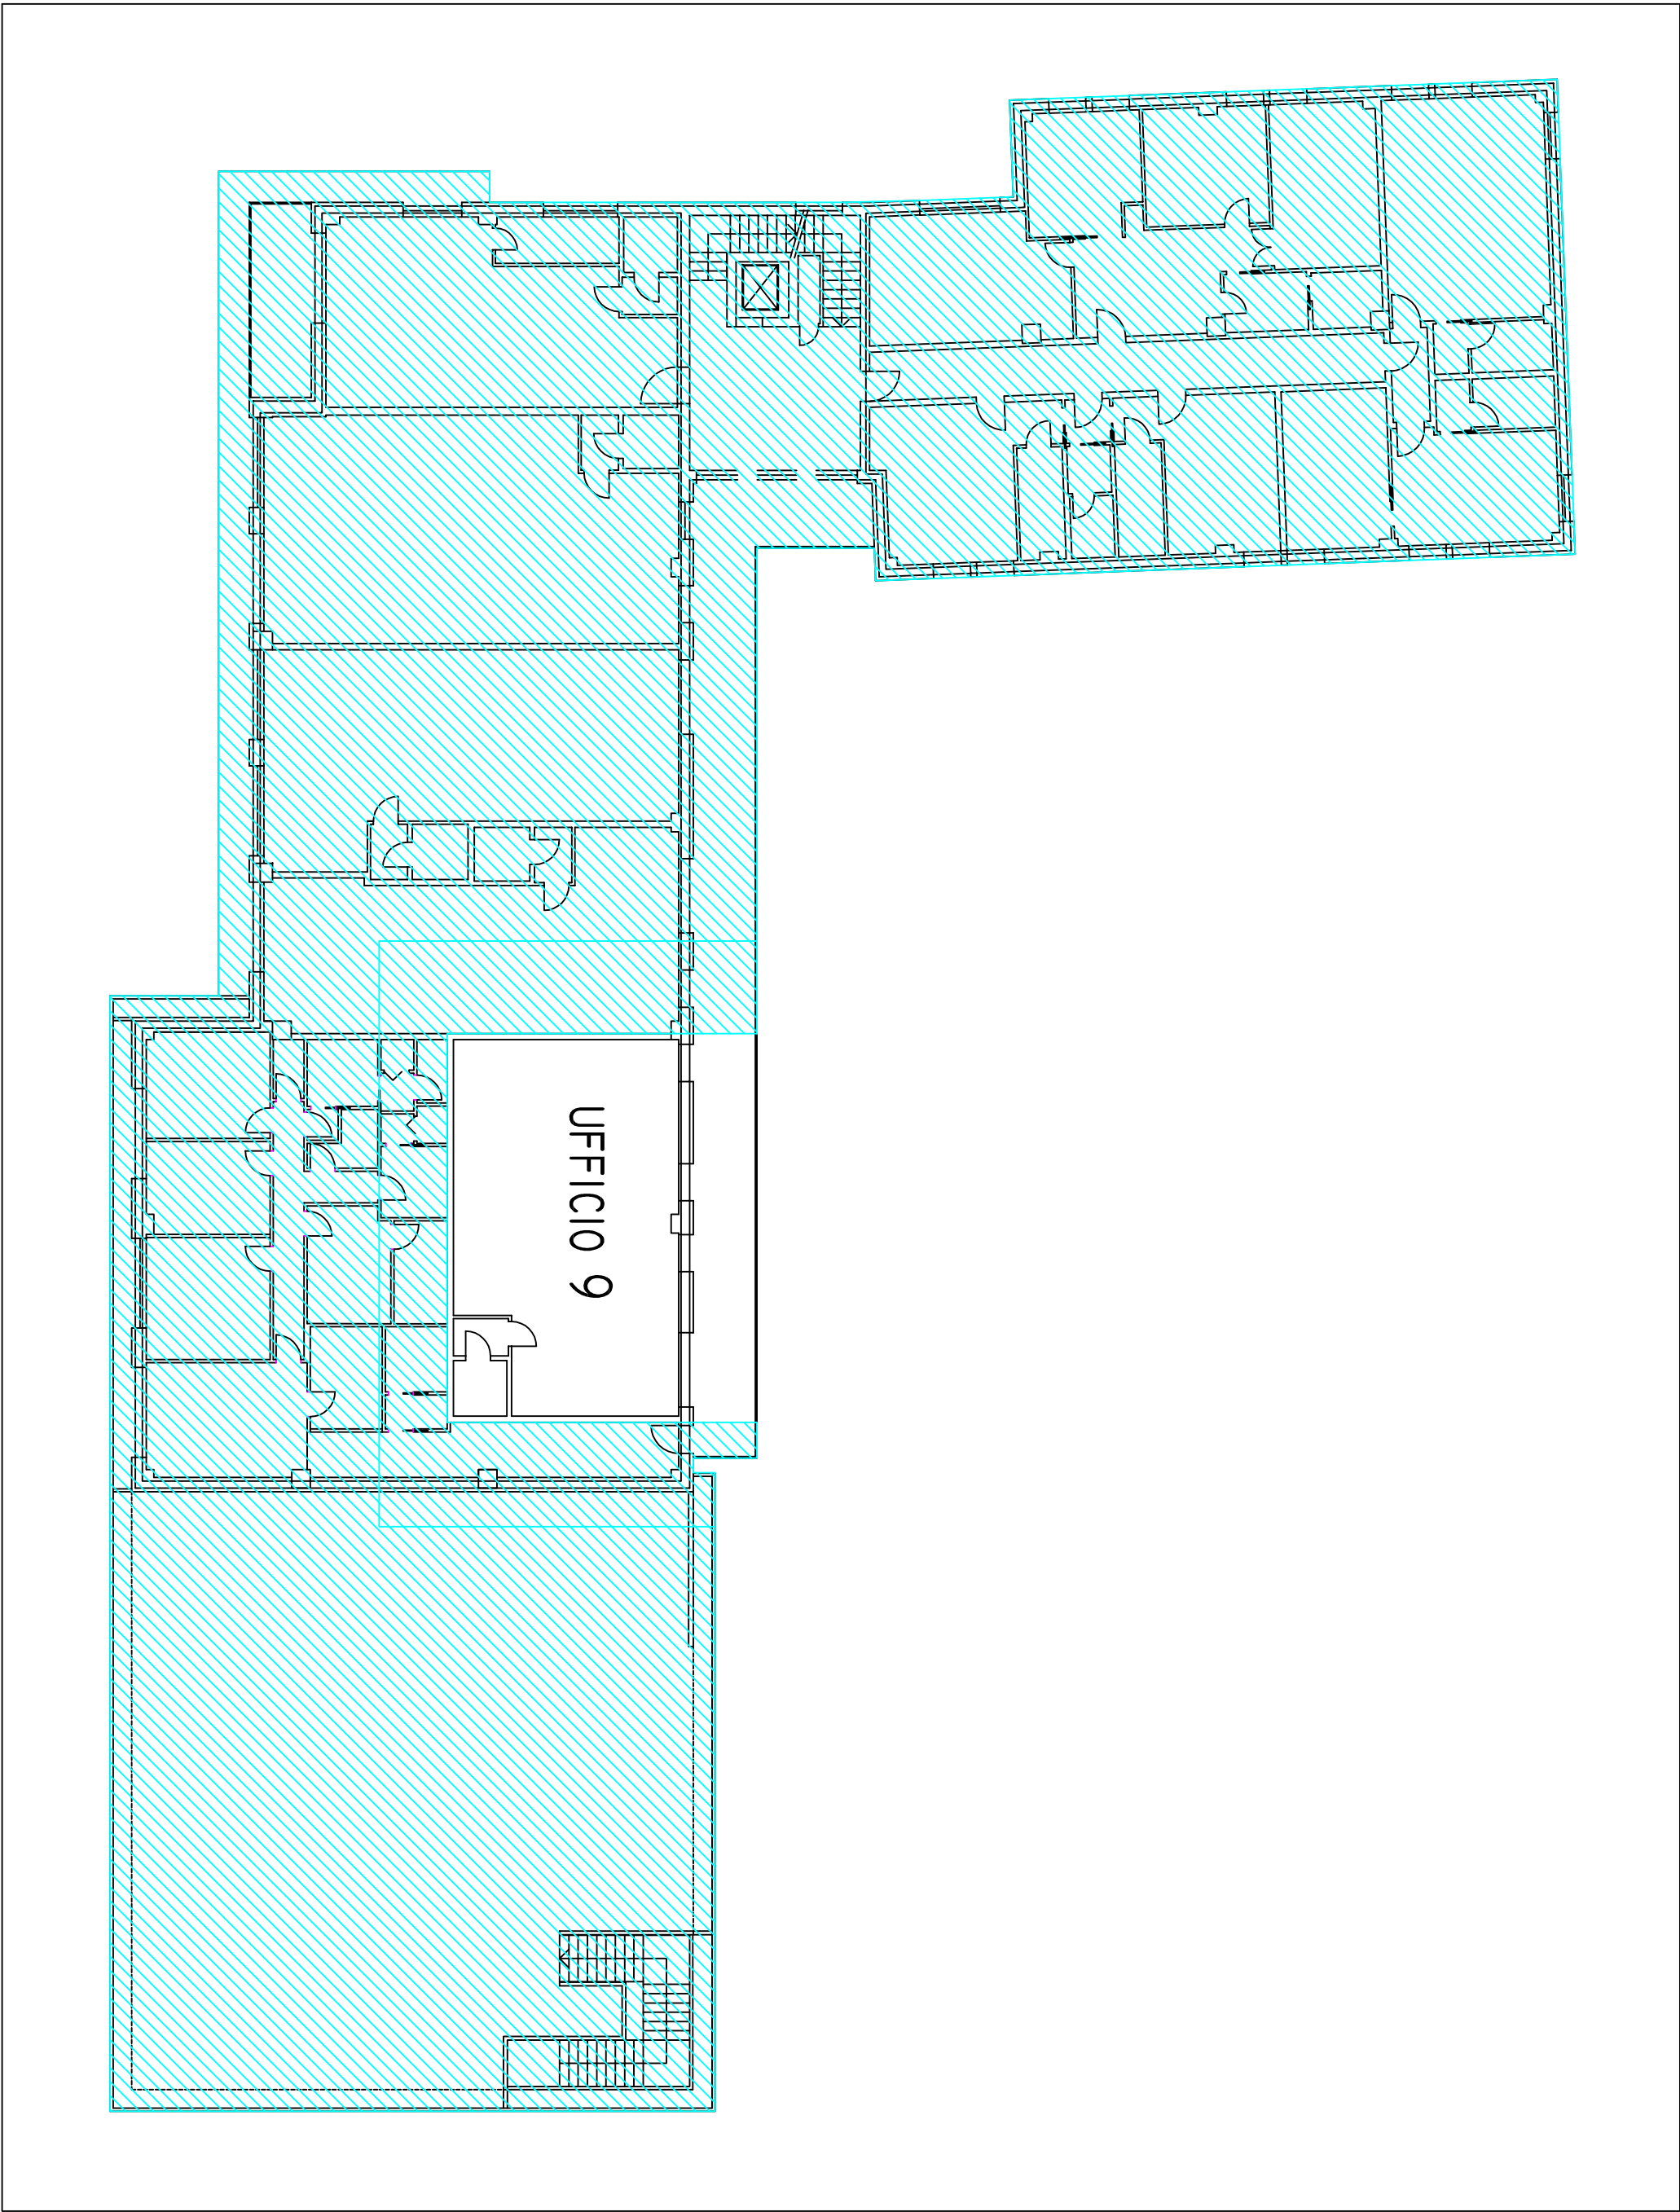
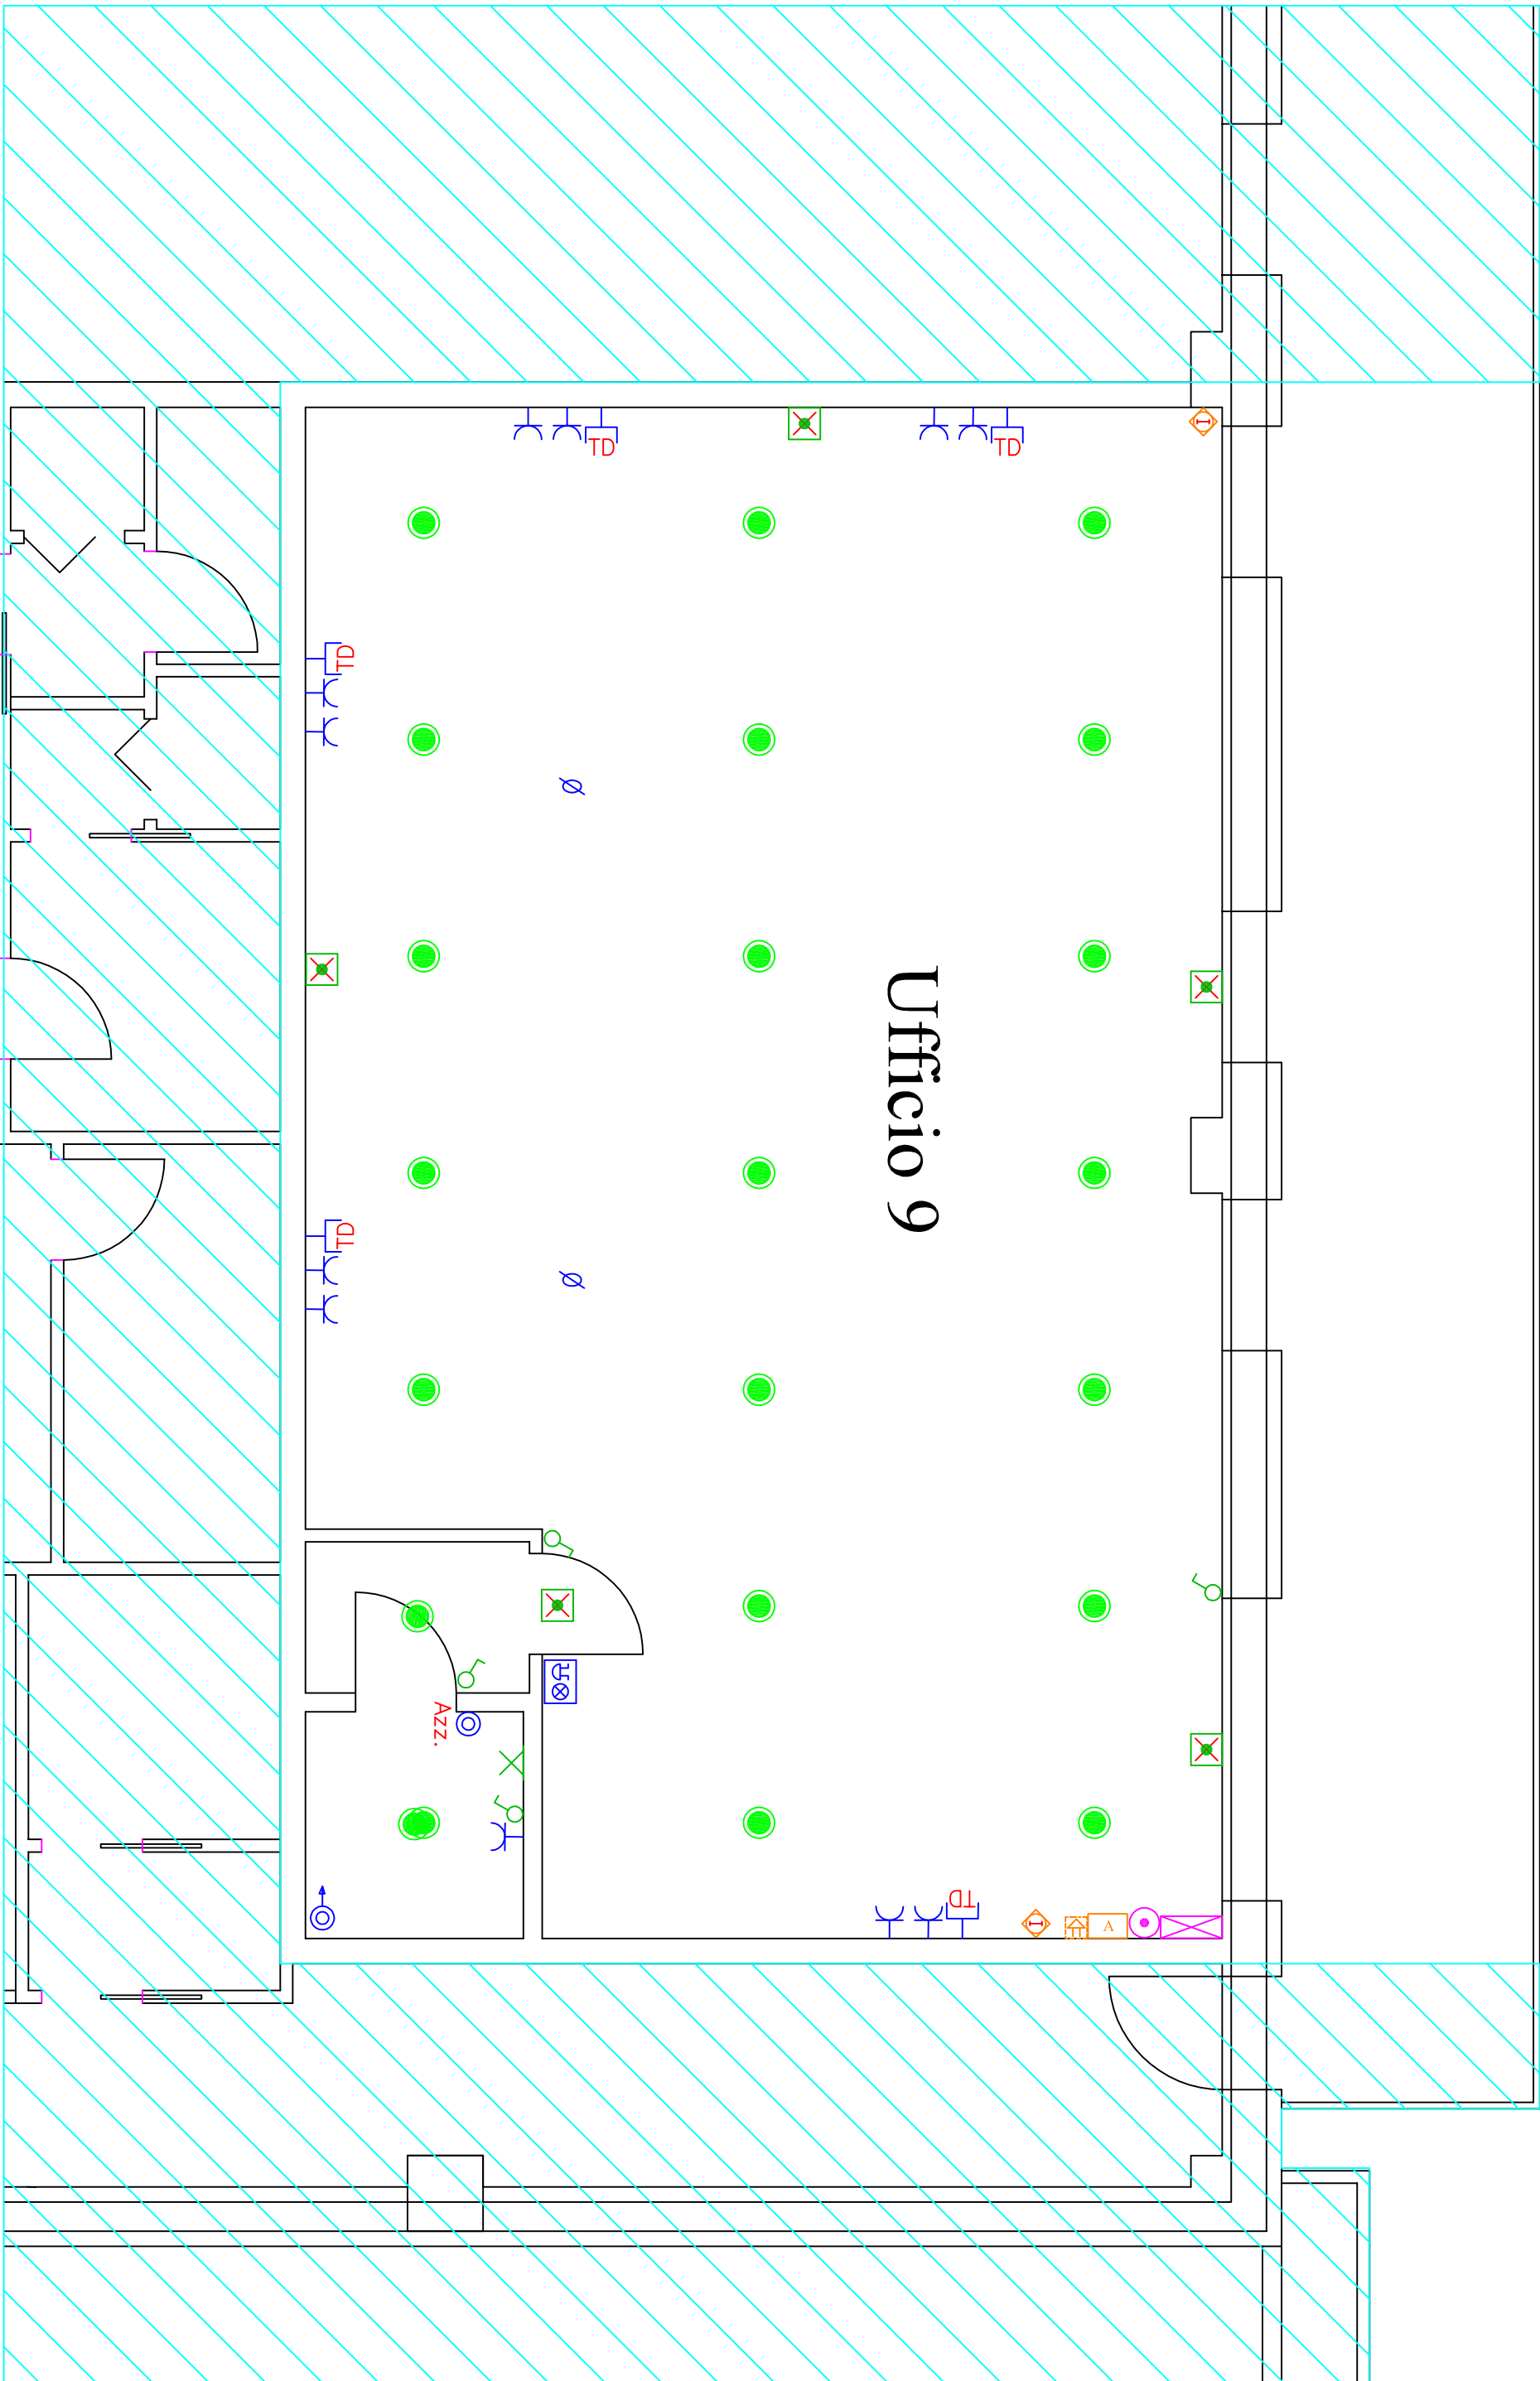


LEGENDA	
SIMBOLO	DESCRIZIONE
	QUADRO ELETTRICO
	SCATOLA DI DERIVAZIONE
	INTERUTTORE
	LAMPADA AD INCASSO 43WATT
	EMERGENZA AUTOALIMENTATA A BATTERIA 14WATT
	PUNTO LUCE A PARETE
	PRESA BIVALENTE
	PRESA DATI
	COLLEGAMENTO EVENTUALE TORRETTA A PAVIMENTO
	PULSANTE A TIRANTE CHIAMATA DISABILI
	PULSANTE AZZERAMENTO CHIAMATE DISABILI
	AVISATORE OTTICO-ACUSTICO CHIAMATA DISABILI
	CENTRALE ANTINTRUSIONE
	RIVELATORE ANTINTRUSIONE
	SIRENA ESTERNA/INTERNA ANTINTRUSIONE
	TASTIERA INSERIMENTO/DISERIMENTO ALLARME

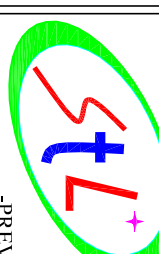

Informazioni		Il Progettista:	
Progetto iniziale impianti elettrici a servizio dell'ufficio 9 in C.C. la Colonnina Via Marconi/viale Andreis - Desenzano			
Committente:		-PROGETTAZIONE IMPIANTI ELETTRICI -CONSULENZE TECNICHE STUDIO TECNICO LORENZINI di P.L. Bruno&Dennis Presto per la c.c. consociati, s.r.l. tel. 030/988855 - email: dennis@studiolelorenzini.it	
Immobiliare Zeta s.u. srl			
Cliente:		Immobiliare Zeta s.u. srl	
Data:		07/11/2019	
Disegnato:		DL	
Titolo:		TAVOLA IMPIANTI ELETTRICI	
IMPIANTO ELETTRICO		19-030 E-01	