



Progetto:		
PROGETTO DI NUOVO FABBRICATO PLURIFUNZIONALE IN VIA MARCONI-VIALE ANDREIS A DESENZANO		
Comune:	Desenzano d/G	Oggetto : SUAP attività direzionale
Descrizione Disegno:		SOVRAPPOSIZIONE Prospetti
Tavola:	Revisione:	Scala :
7	settembre 2019	1:100
Committente:		Progettista:
Immobiliare Zeta s.u. srl		Ing. Angelo Bertoli geom. Gianfranco Bertoli

Desenzano d/G - via delle mimose ,1 a/b - via s.vincenzo de paoli, 9Tel. e Fax 0309 911417
E-mail: info@studiotecnicobertoli.it


Nome file: desktop\documenti\DWG...Columbus\...Piano di recupero\ Progetto fabbricato2016\Columbus SUAP 1".

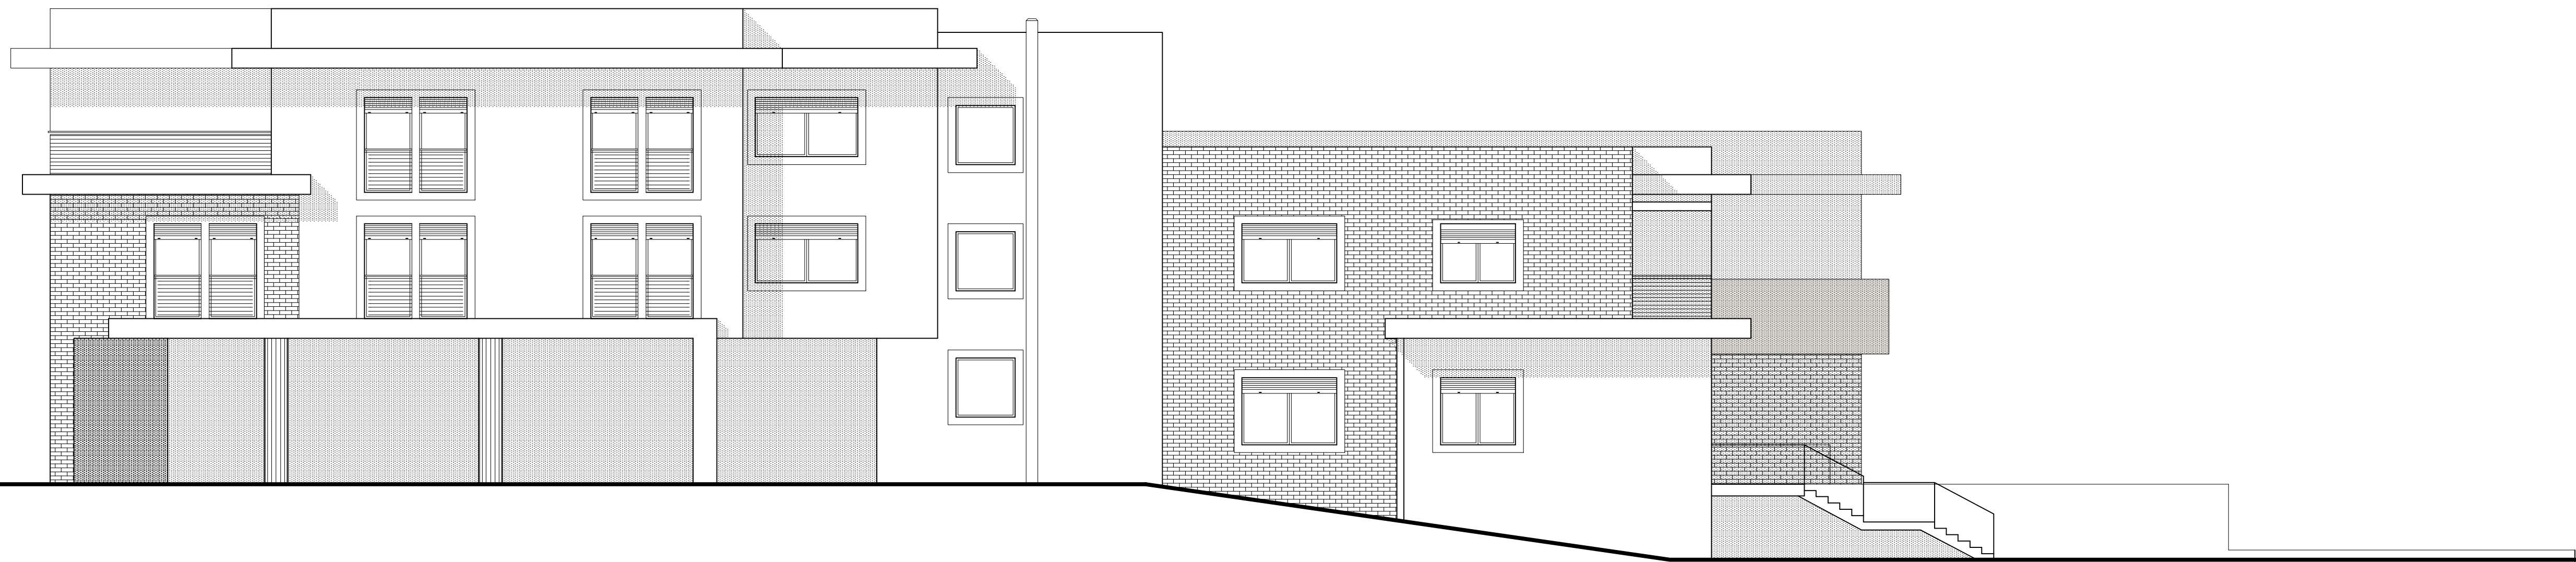


PROSPETTO SUD

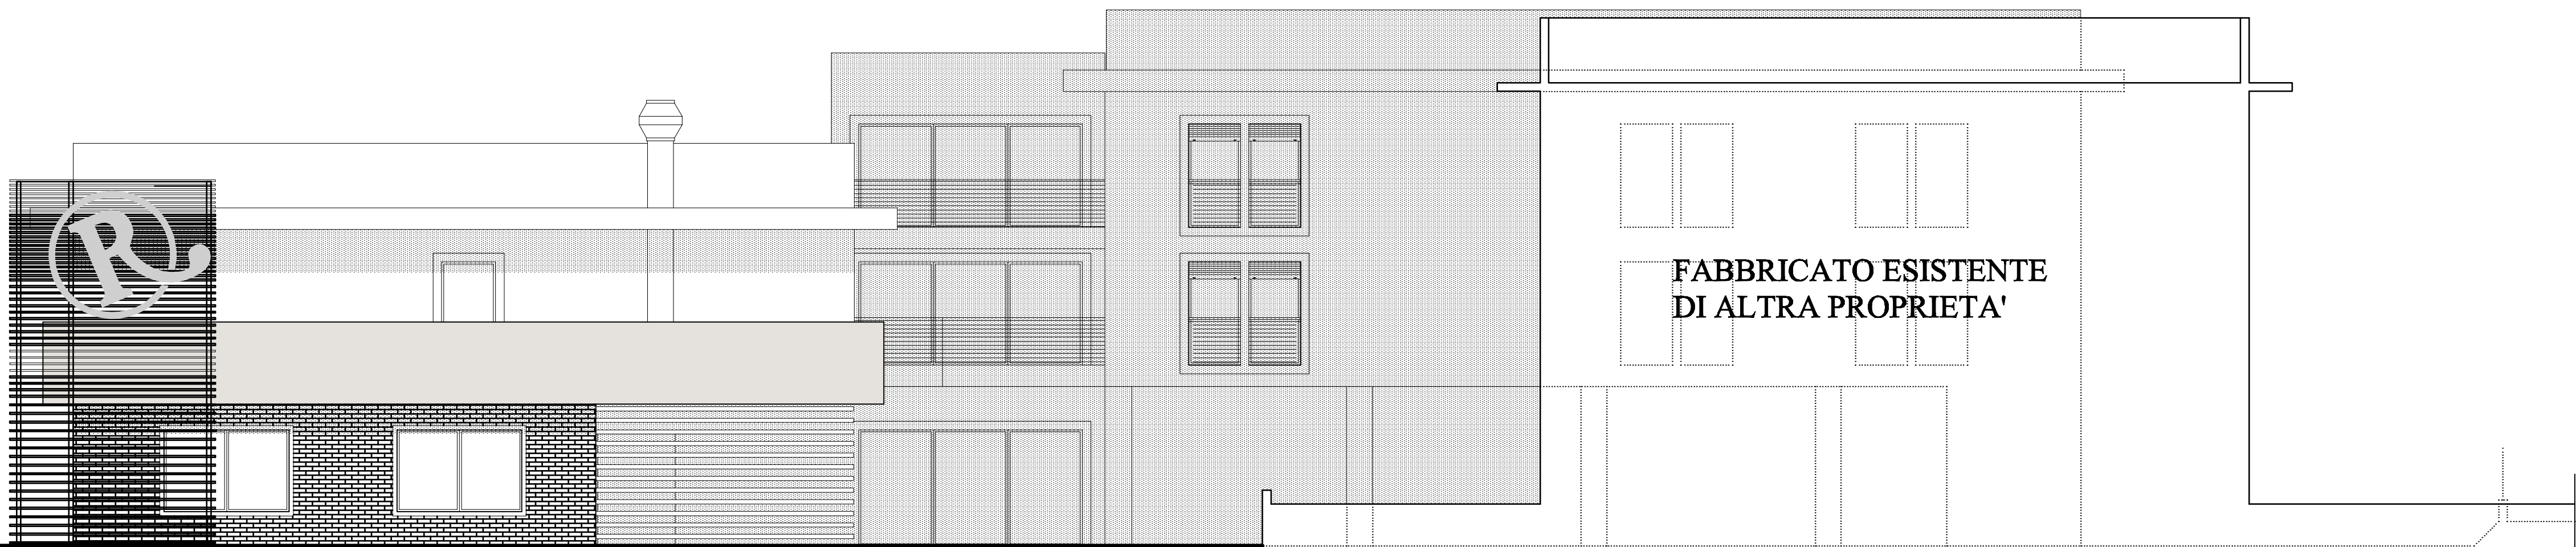

PROSPETTO NORD (via Andreis)

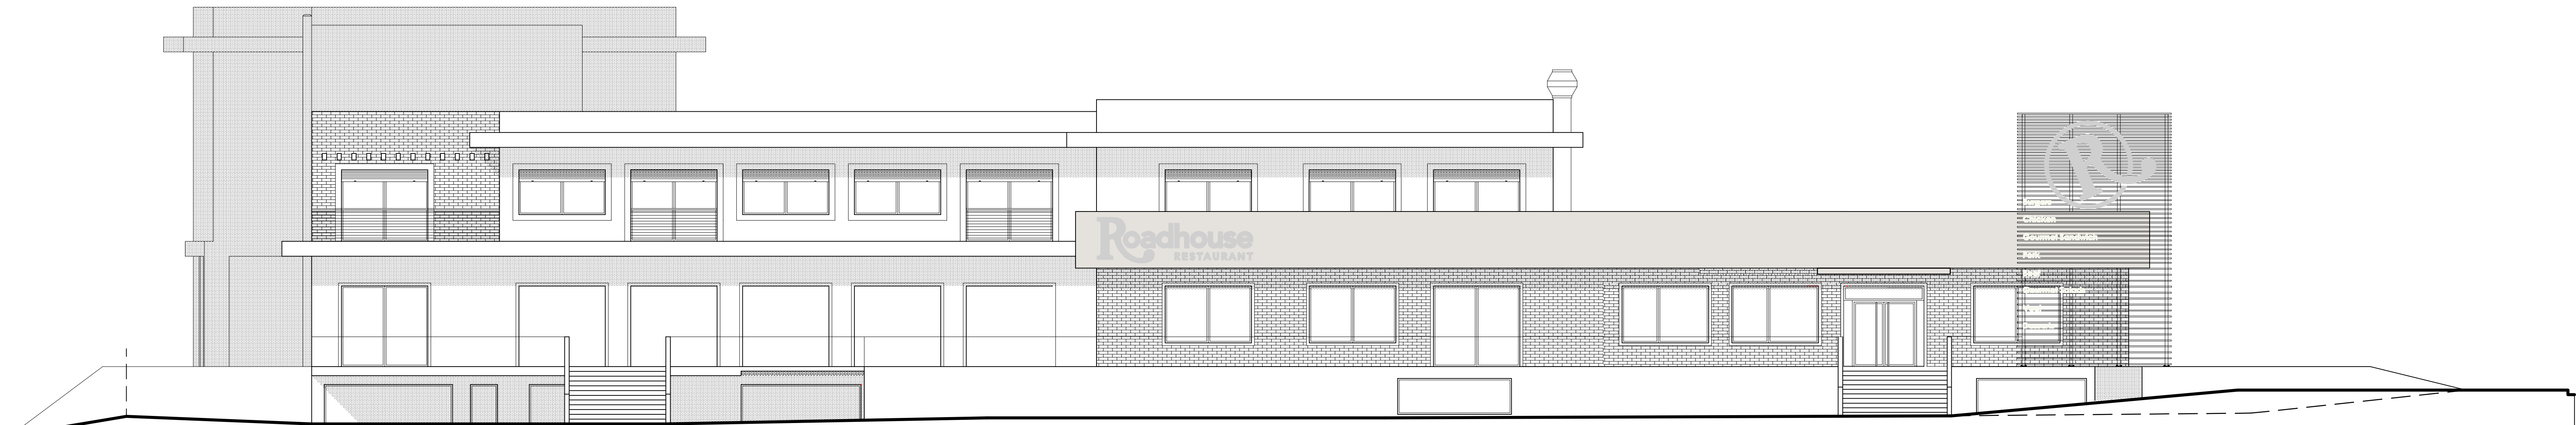

PROSPETTO EST (via Marconi)

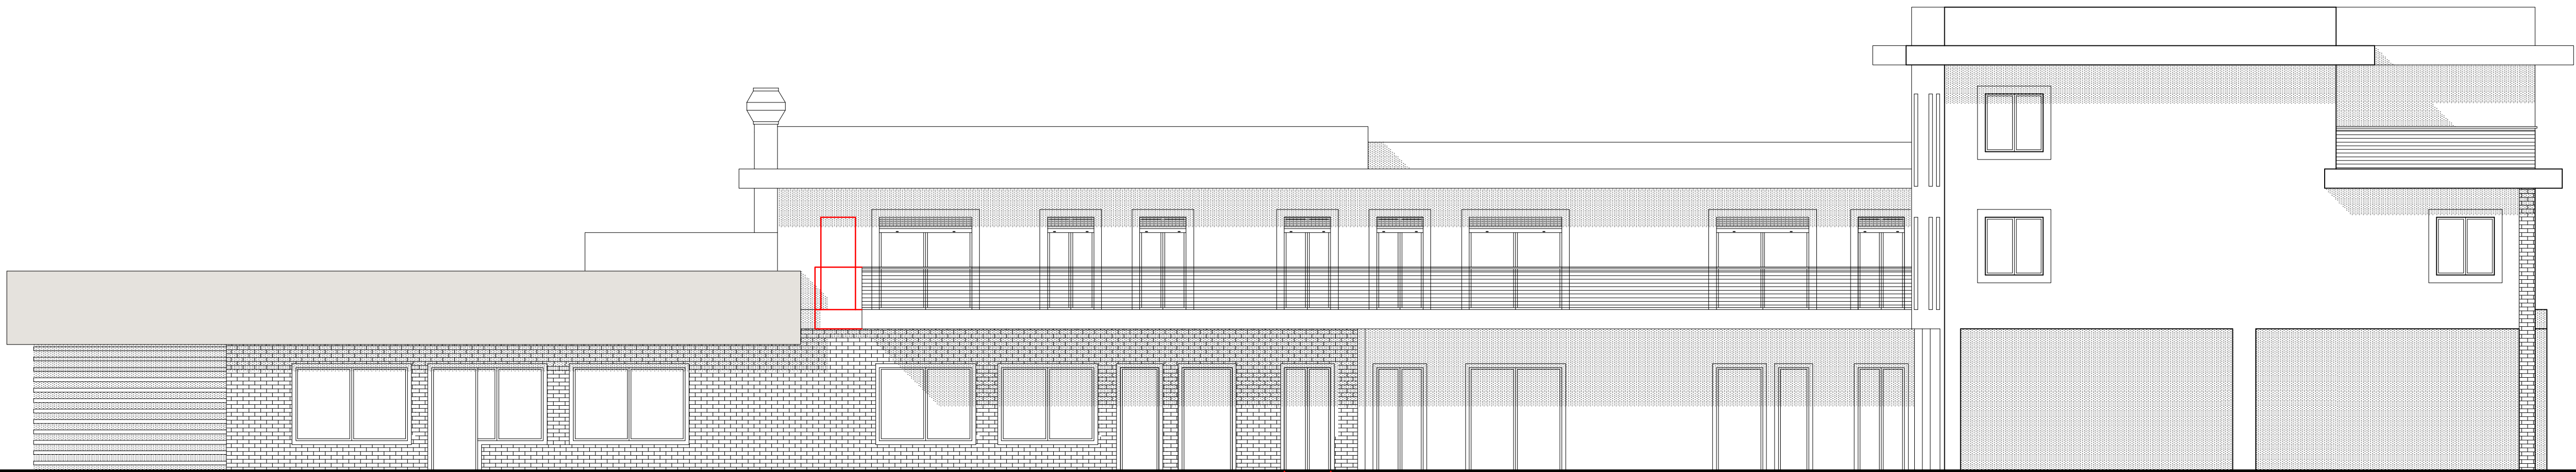

PROSPETTO OVEST