


Progetto:			PROGETTO DI NUOVO FABBRICATO PLURIFUNZIONALE IN VIA MARCONI-VIALE ANDREIS A DESENZANO		
Comune:		Desenzano d/G		Oggetto : SUAP attività direzionale	
Descrizione Disegno:			Verifica volume globale intervento		
Tavola:		Revisione:		Scala :	
17		settembre 2019		1:200	
Committente:			Progettista:		
Immobiliare Zeta s.u. srl			Ing. Angelo Bertoli geom. Gianfranco Bertoli		

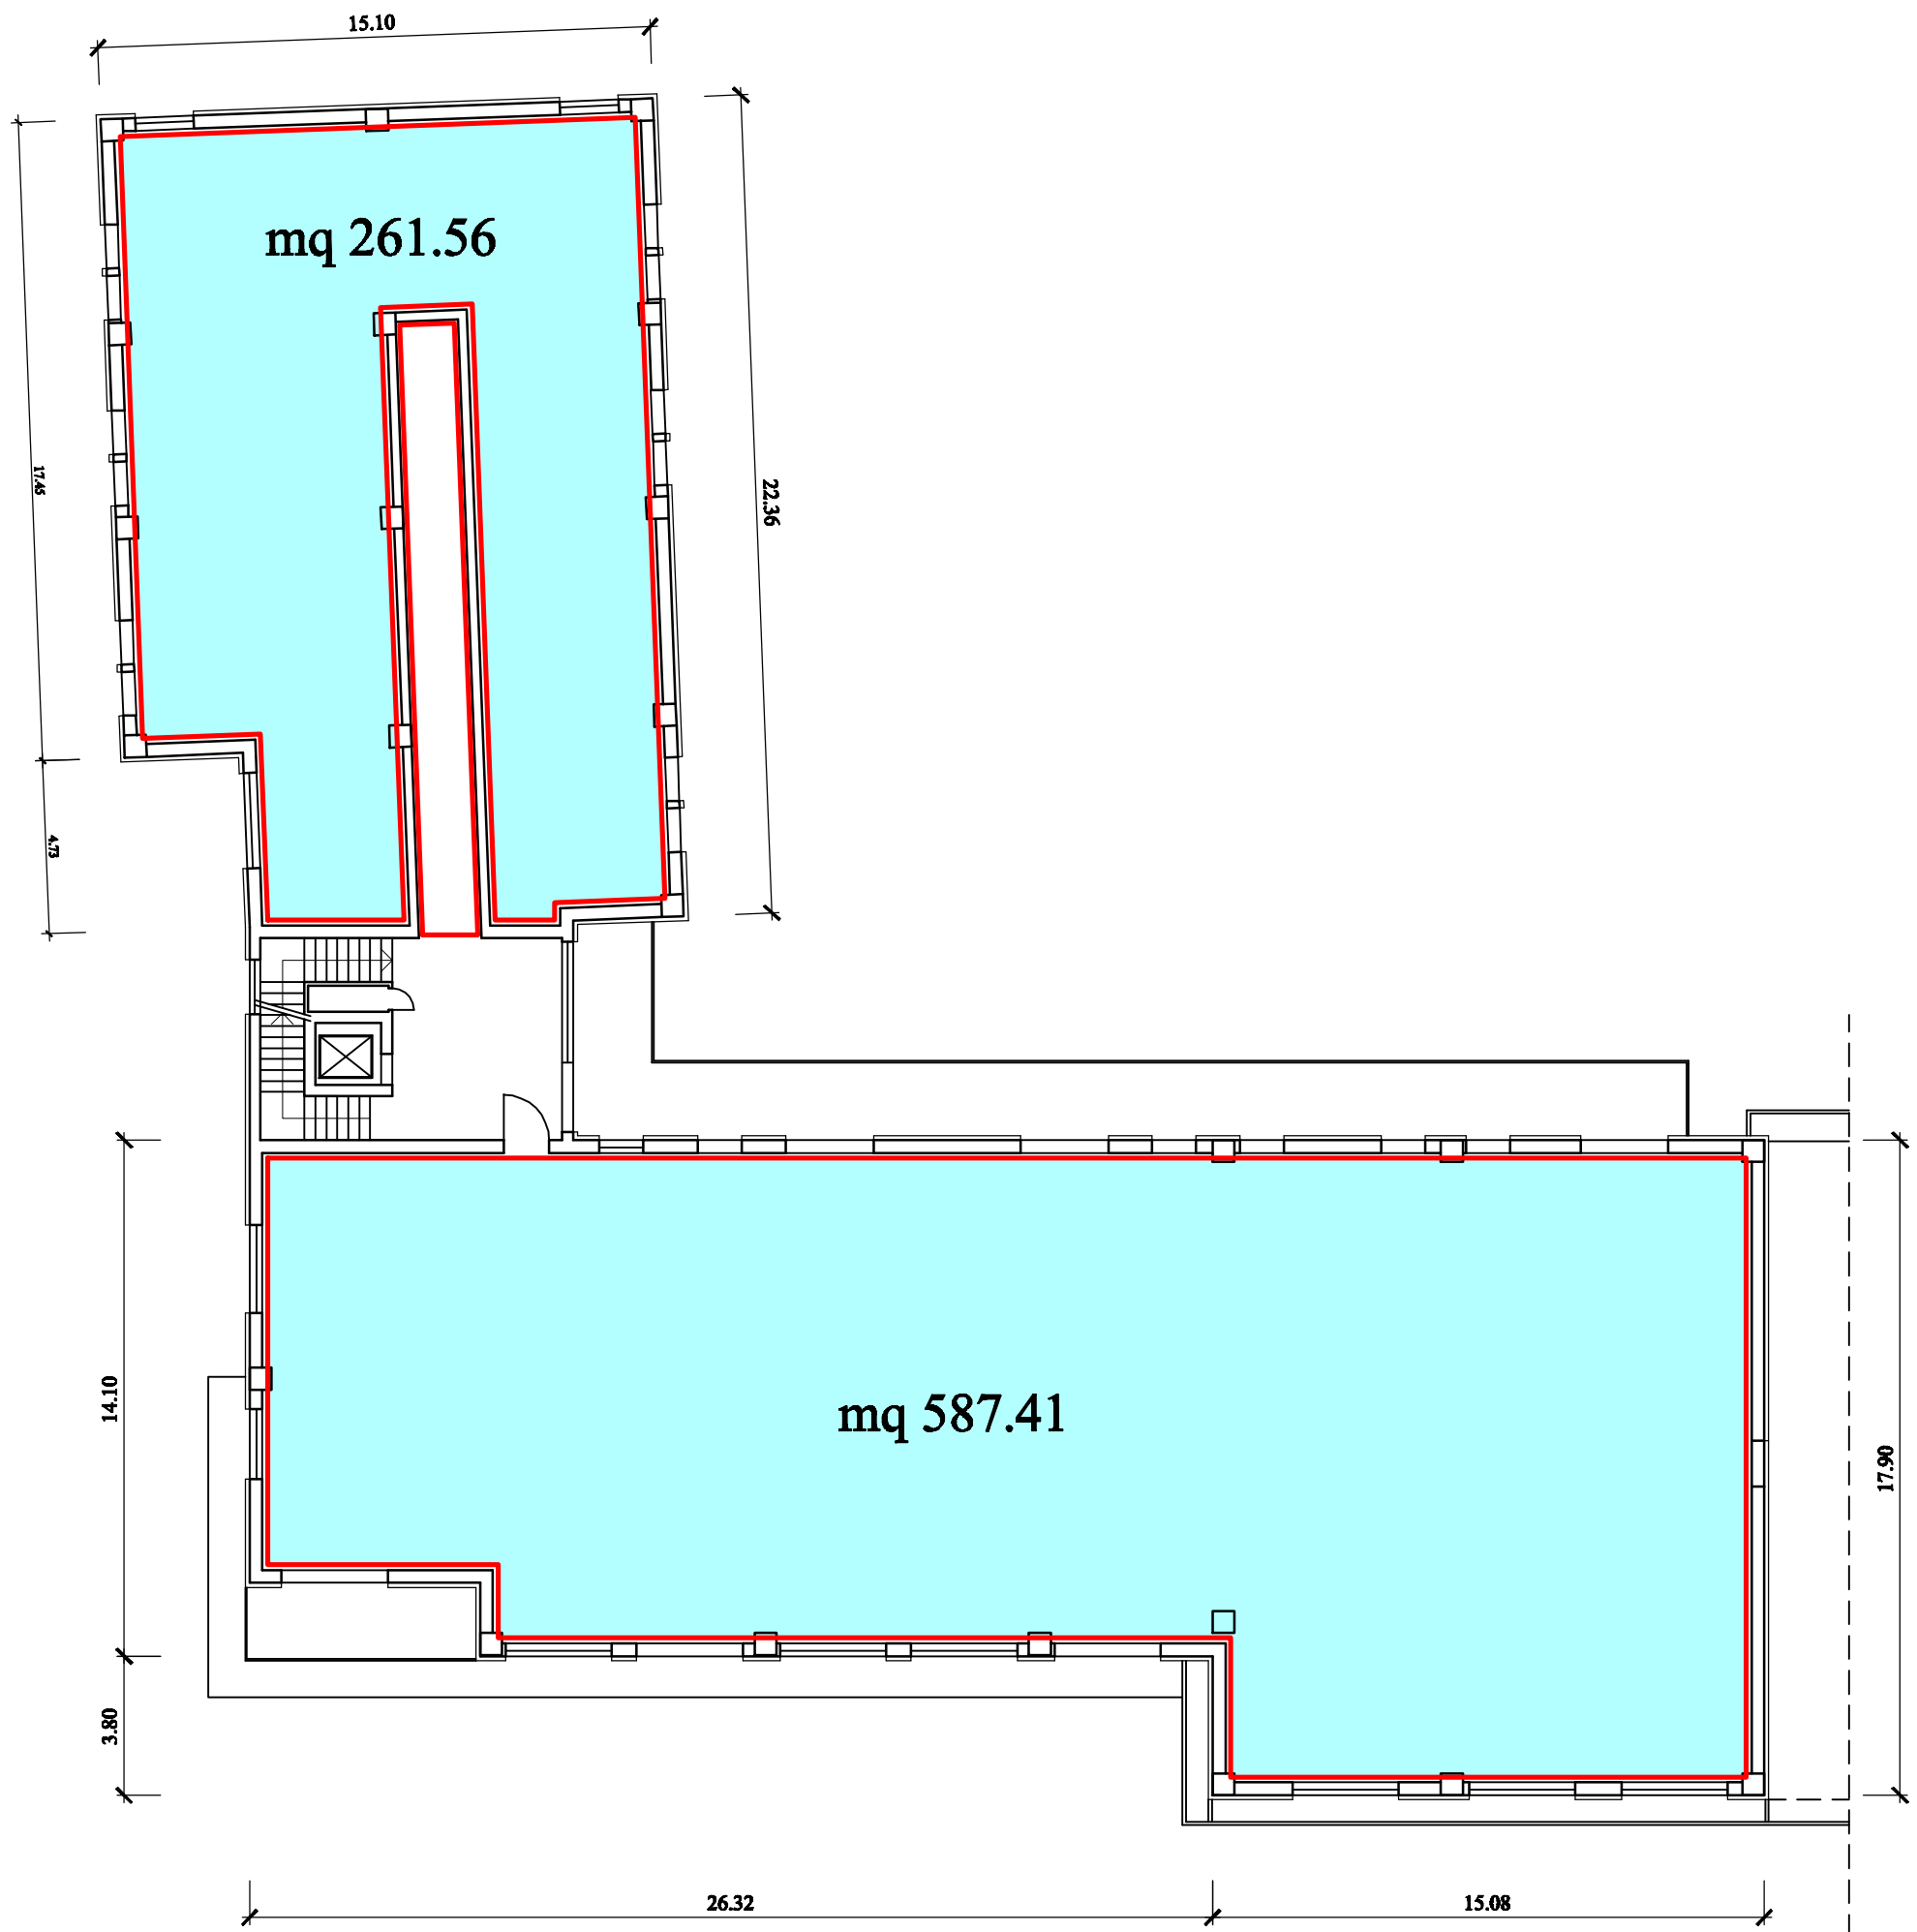

PIANO SECONDO




PIANO PRIMO

Desenzano d/G - via delle mimose, 1 a/b - via s.vincenzo de paoli, 51eL e Fax 0309 911417
E-mail: info@studiotecnicobertoli.it


Nome file: desktop\documenti\DWG...Colonna...Piano di recupero\Progetto fabbricato2016\Colonna SUAP 17p.

SUPERFICIE NUOVO VOLUME DIREZIONALE	
	mq (261.56+587.41)= mq 848,97
	superficie direzionale esclusa dal computo del volume

VERIFICA VOLUME GLOBALE FABBRICATO	
Volume ammesso (vedi PdiC 20856/17) :	
volume di Pdi R	mc 4245.00
volume di ARBD	mc 1409.66
Volume totale ammesso sul lotto	mc 5654.66
Volume di progetto SUAP	
p. 2° mq 241.07 x h 2.70=	mc 650.88
p.1° mq 261.56 x h 3.00+ mq 587.41 x h 2.70=	mc 2370.68
p.t. mq (276.45+561.81) x h 3.00=	mc 2514.78
interr. mq 42.07 x h 2.70=	mc 113.58
Volume totale di progetto SUAP	mc 5649.92 < 5654.66

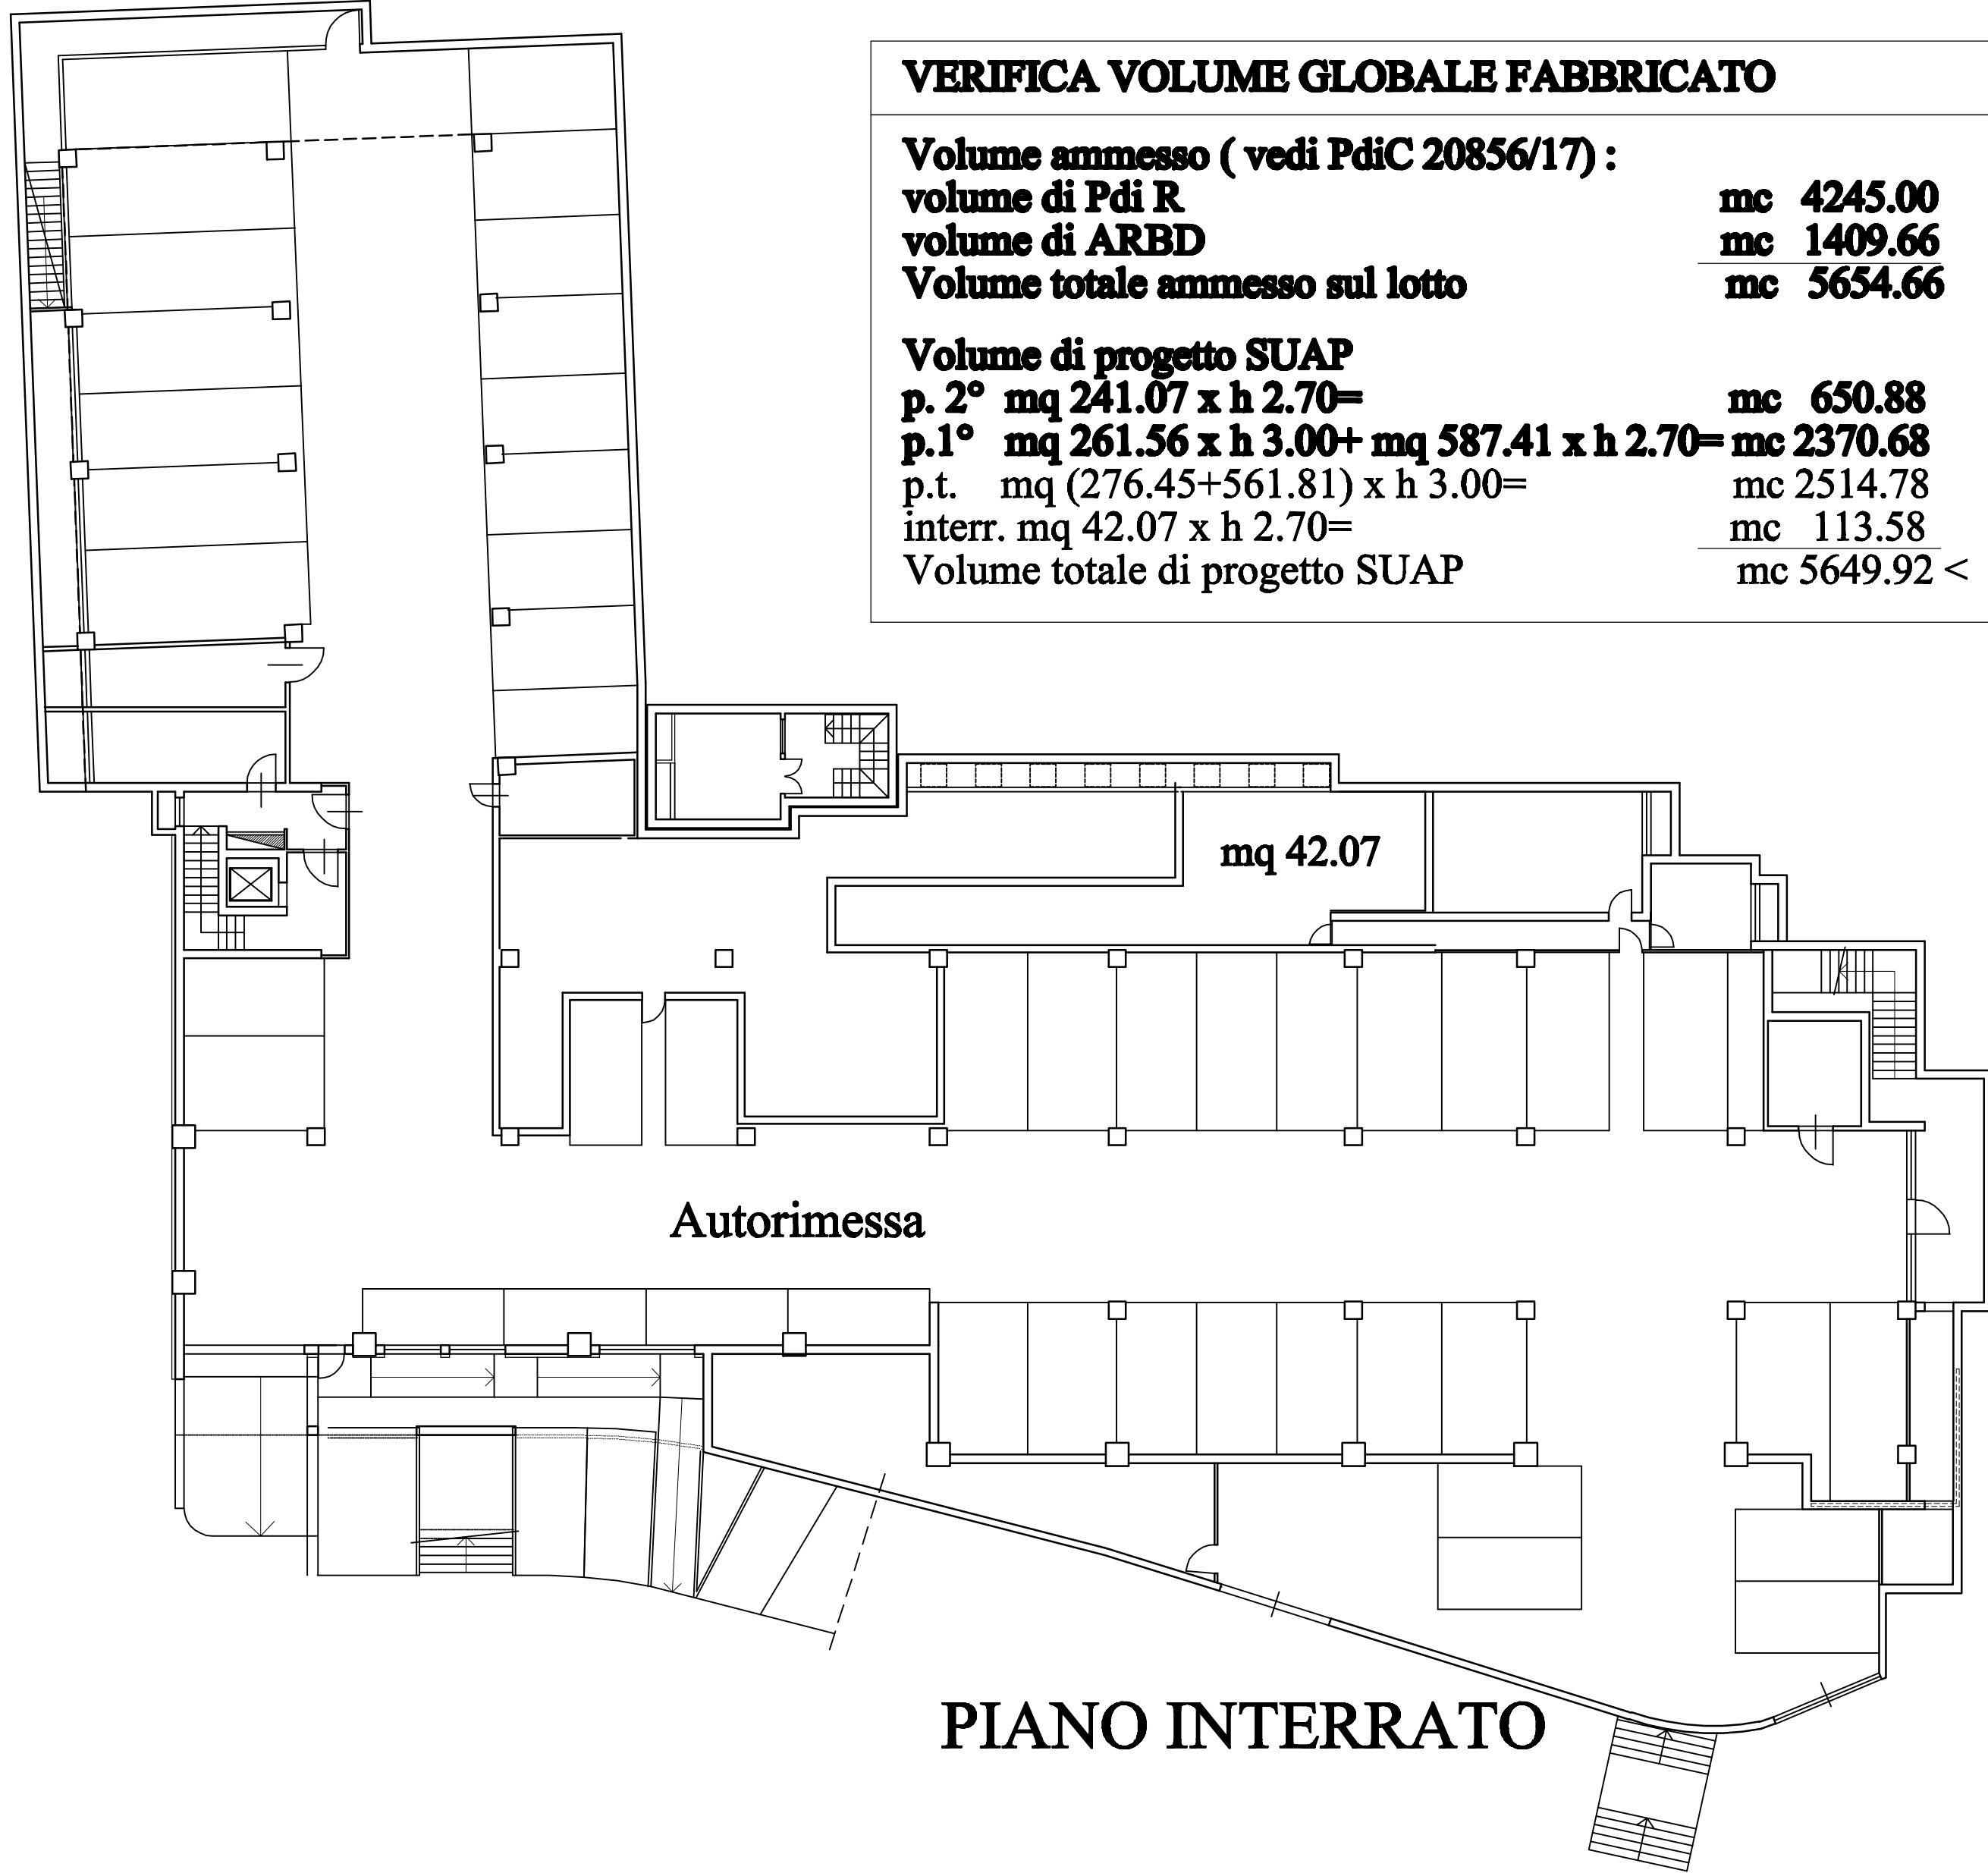

PIANO TERRA

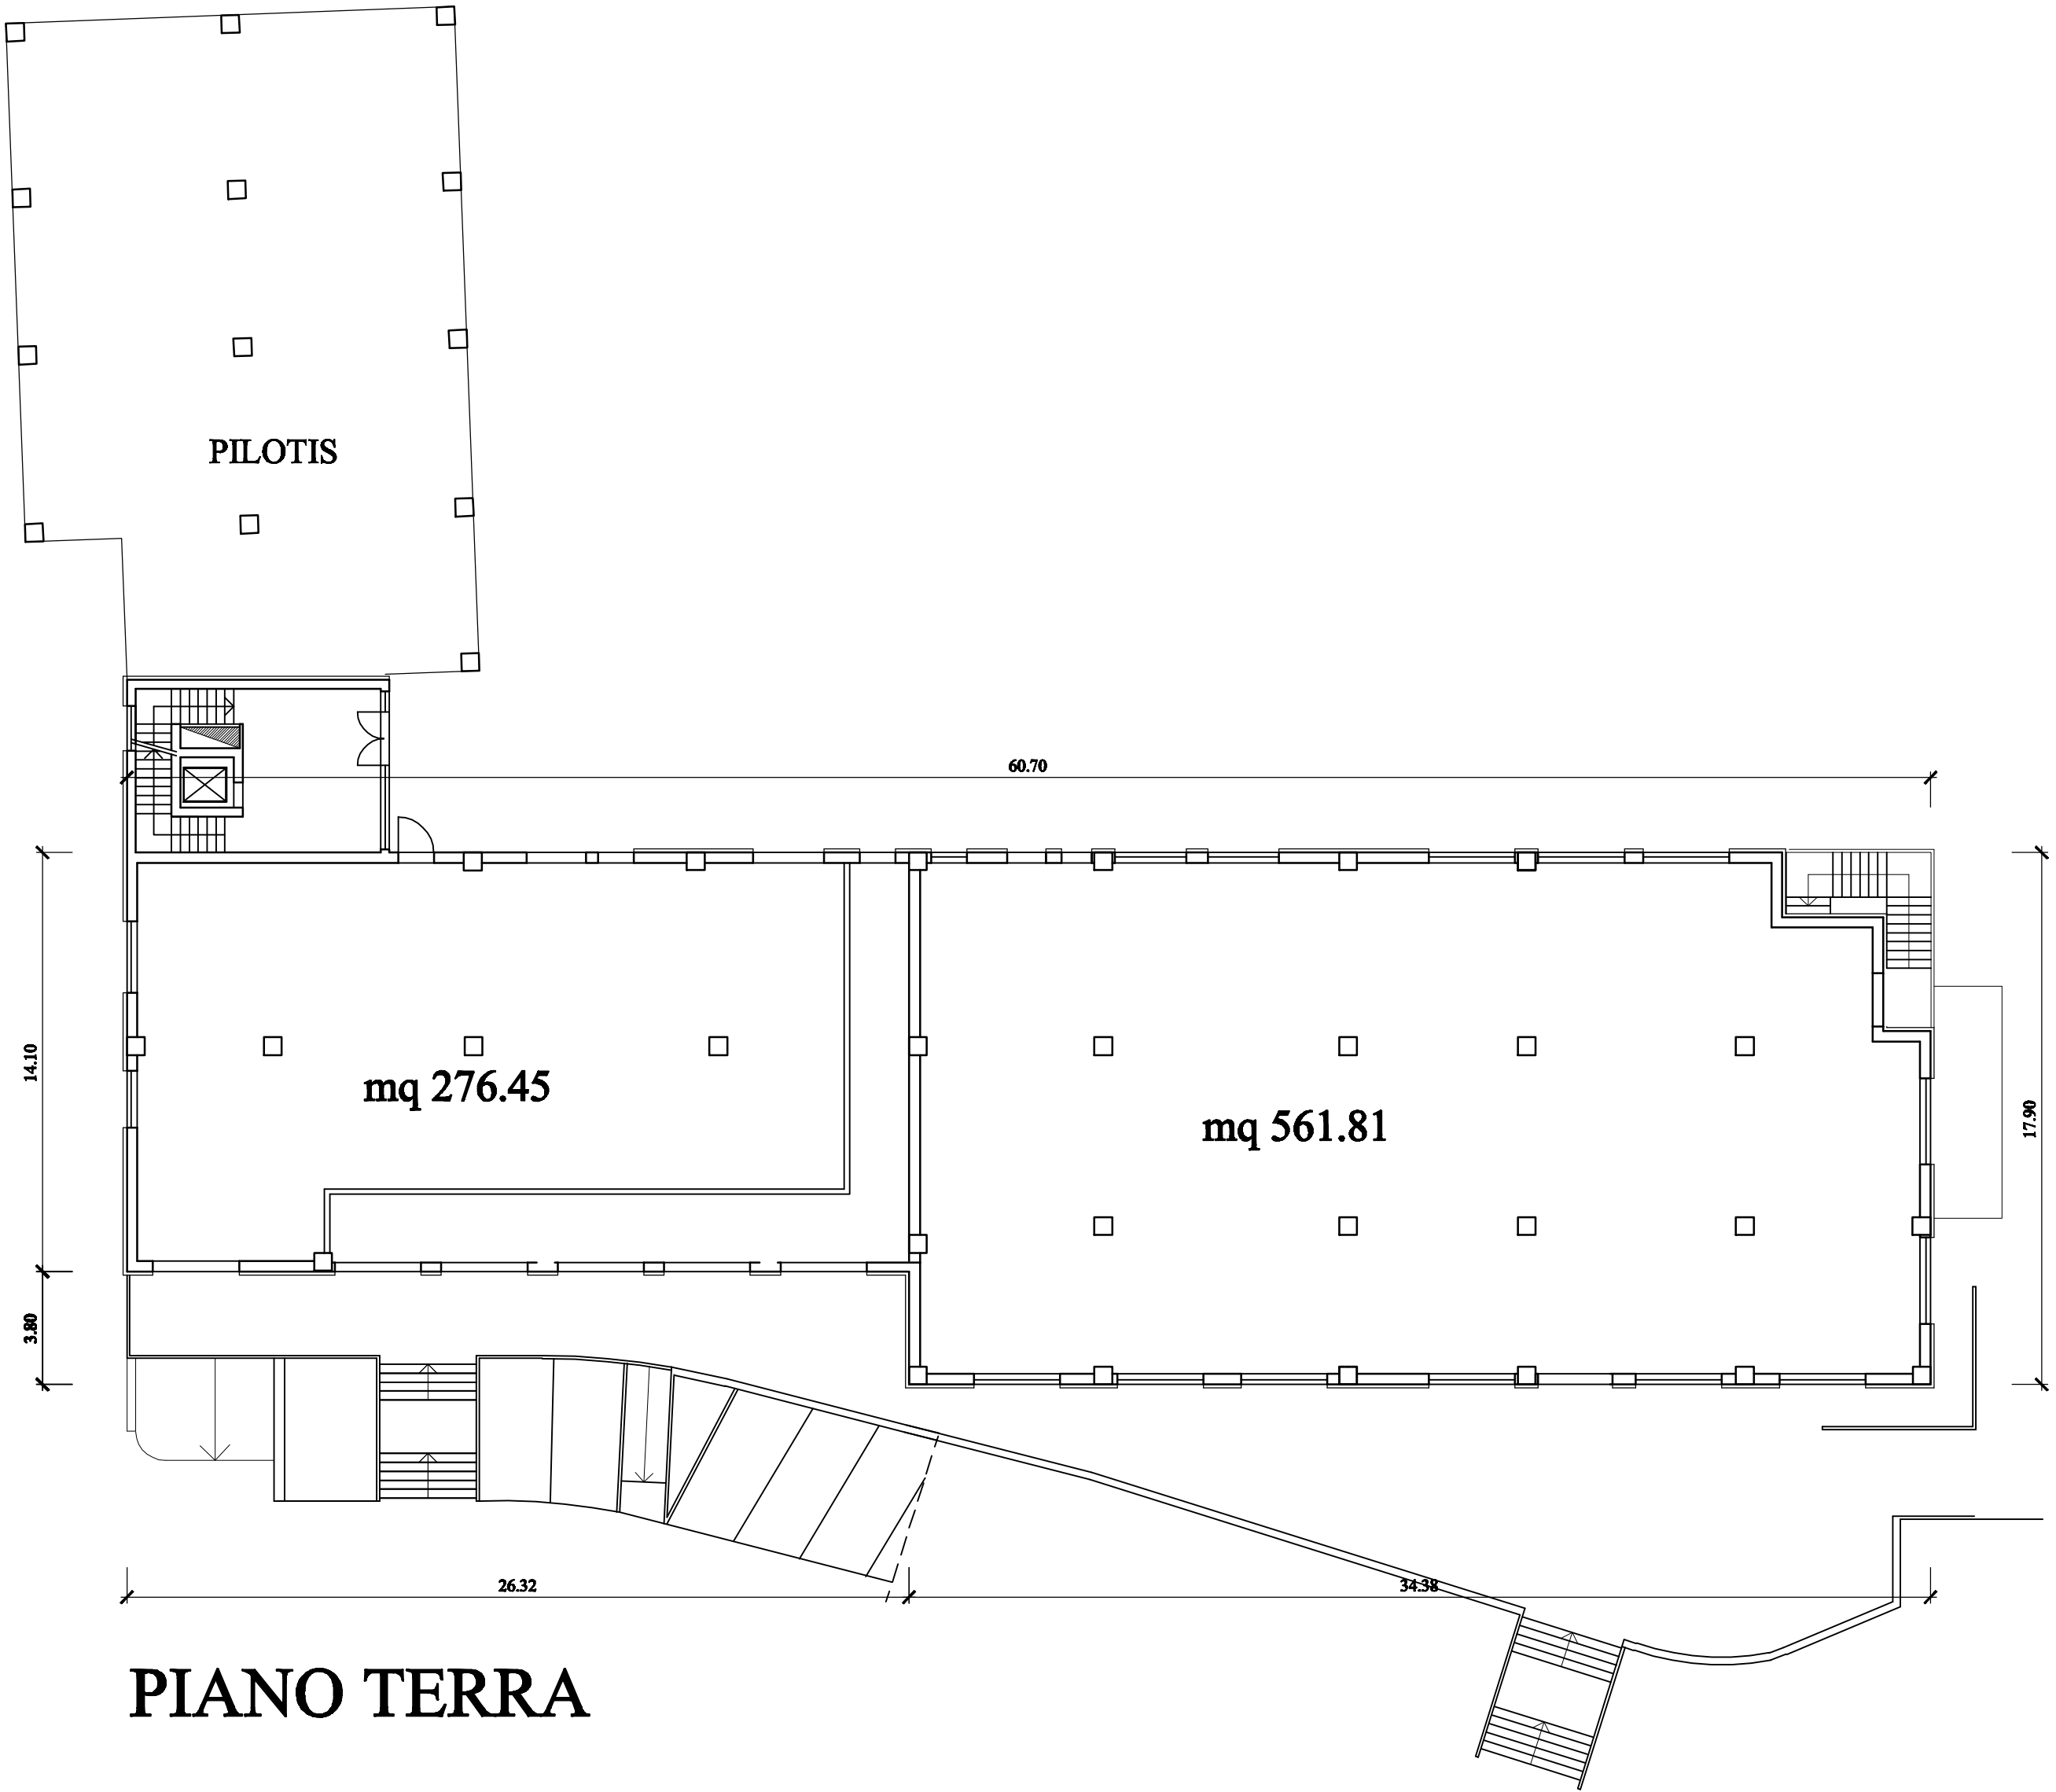

PIANO INTERRATO

Autorimessa