


Progetto:				PROGETTO DI NUOVO FABBRICATO PLURIFUNZIONALE IN VIA MARCONI-VIALE ANDREIS A DESENZANO	
Comune:		Desenzano d/G		Oggetto : SUAP attività direzionale	
Descrizione Disegno:				Abbattimento barriere architettoniche	
Tavola:		Revisione:		Scala :	
14		settembre 2019		1:200	
Committente:			Progettista:		
Immobiliare Zeta s.u. srl			Ing. Angelo Bertoli geom. Gianfranco Bertoli		


Desenzano d/G - via delle mimose, 1 a/b - via s.vincenzo de paoli, 516L e Fax 0309 911417
E-mail: info@studiotecnicobertoli.it

Questo disegno è proprietà intellettuale di Studio Tecnico Bertoli e non può essere copiato, ristampato o utilizzato senza permesso scritto.


VERIFICA REQUISITO ACCESSIBILITA'/VISITABILITA'
PER LOCALI APERTI AL PUBBLICO E REQUISITO
ADATTABILITA' PER GLI UFFICI PRIVATI

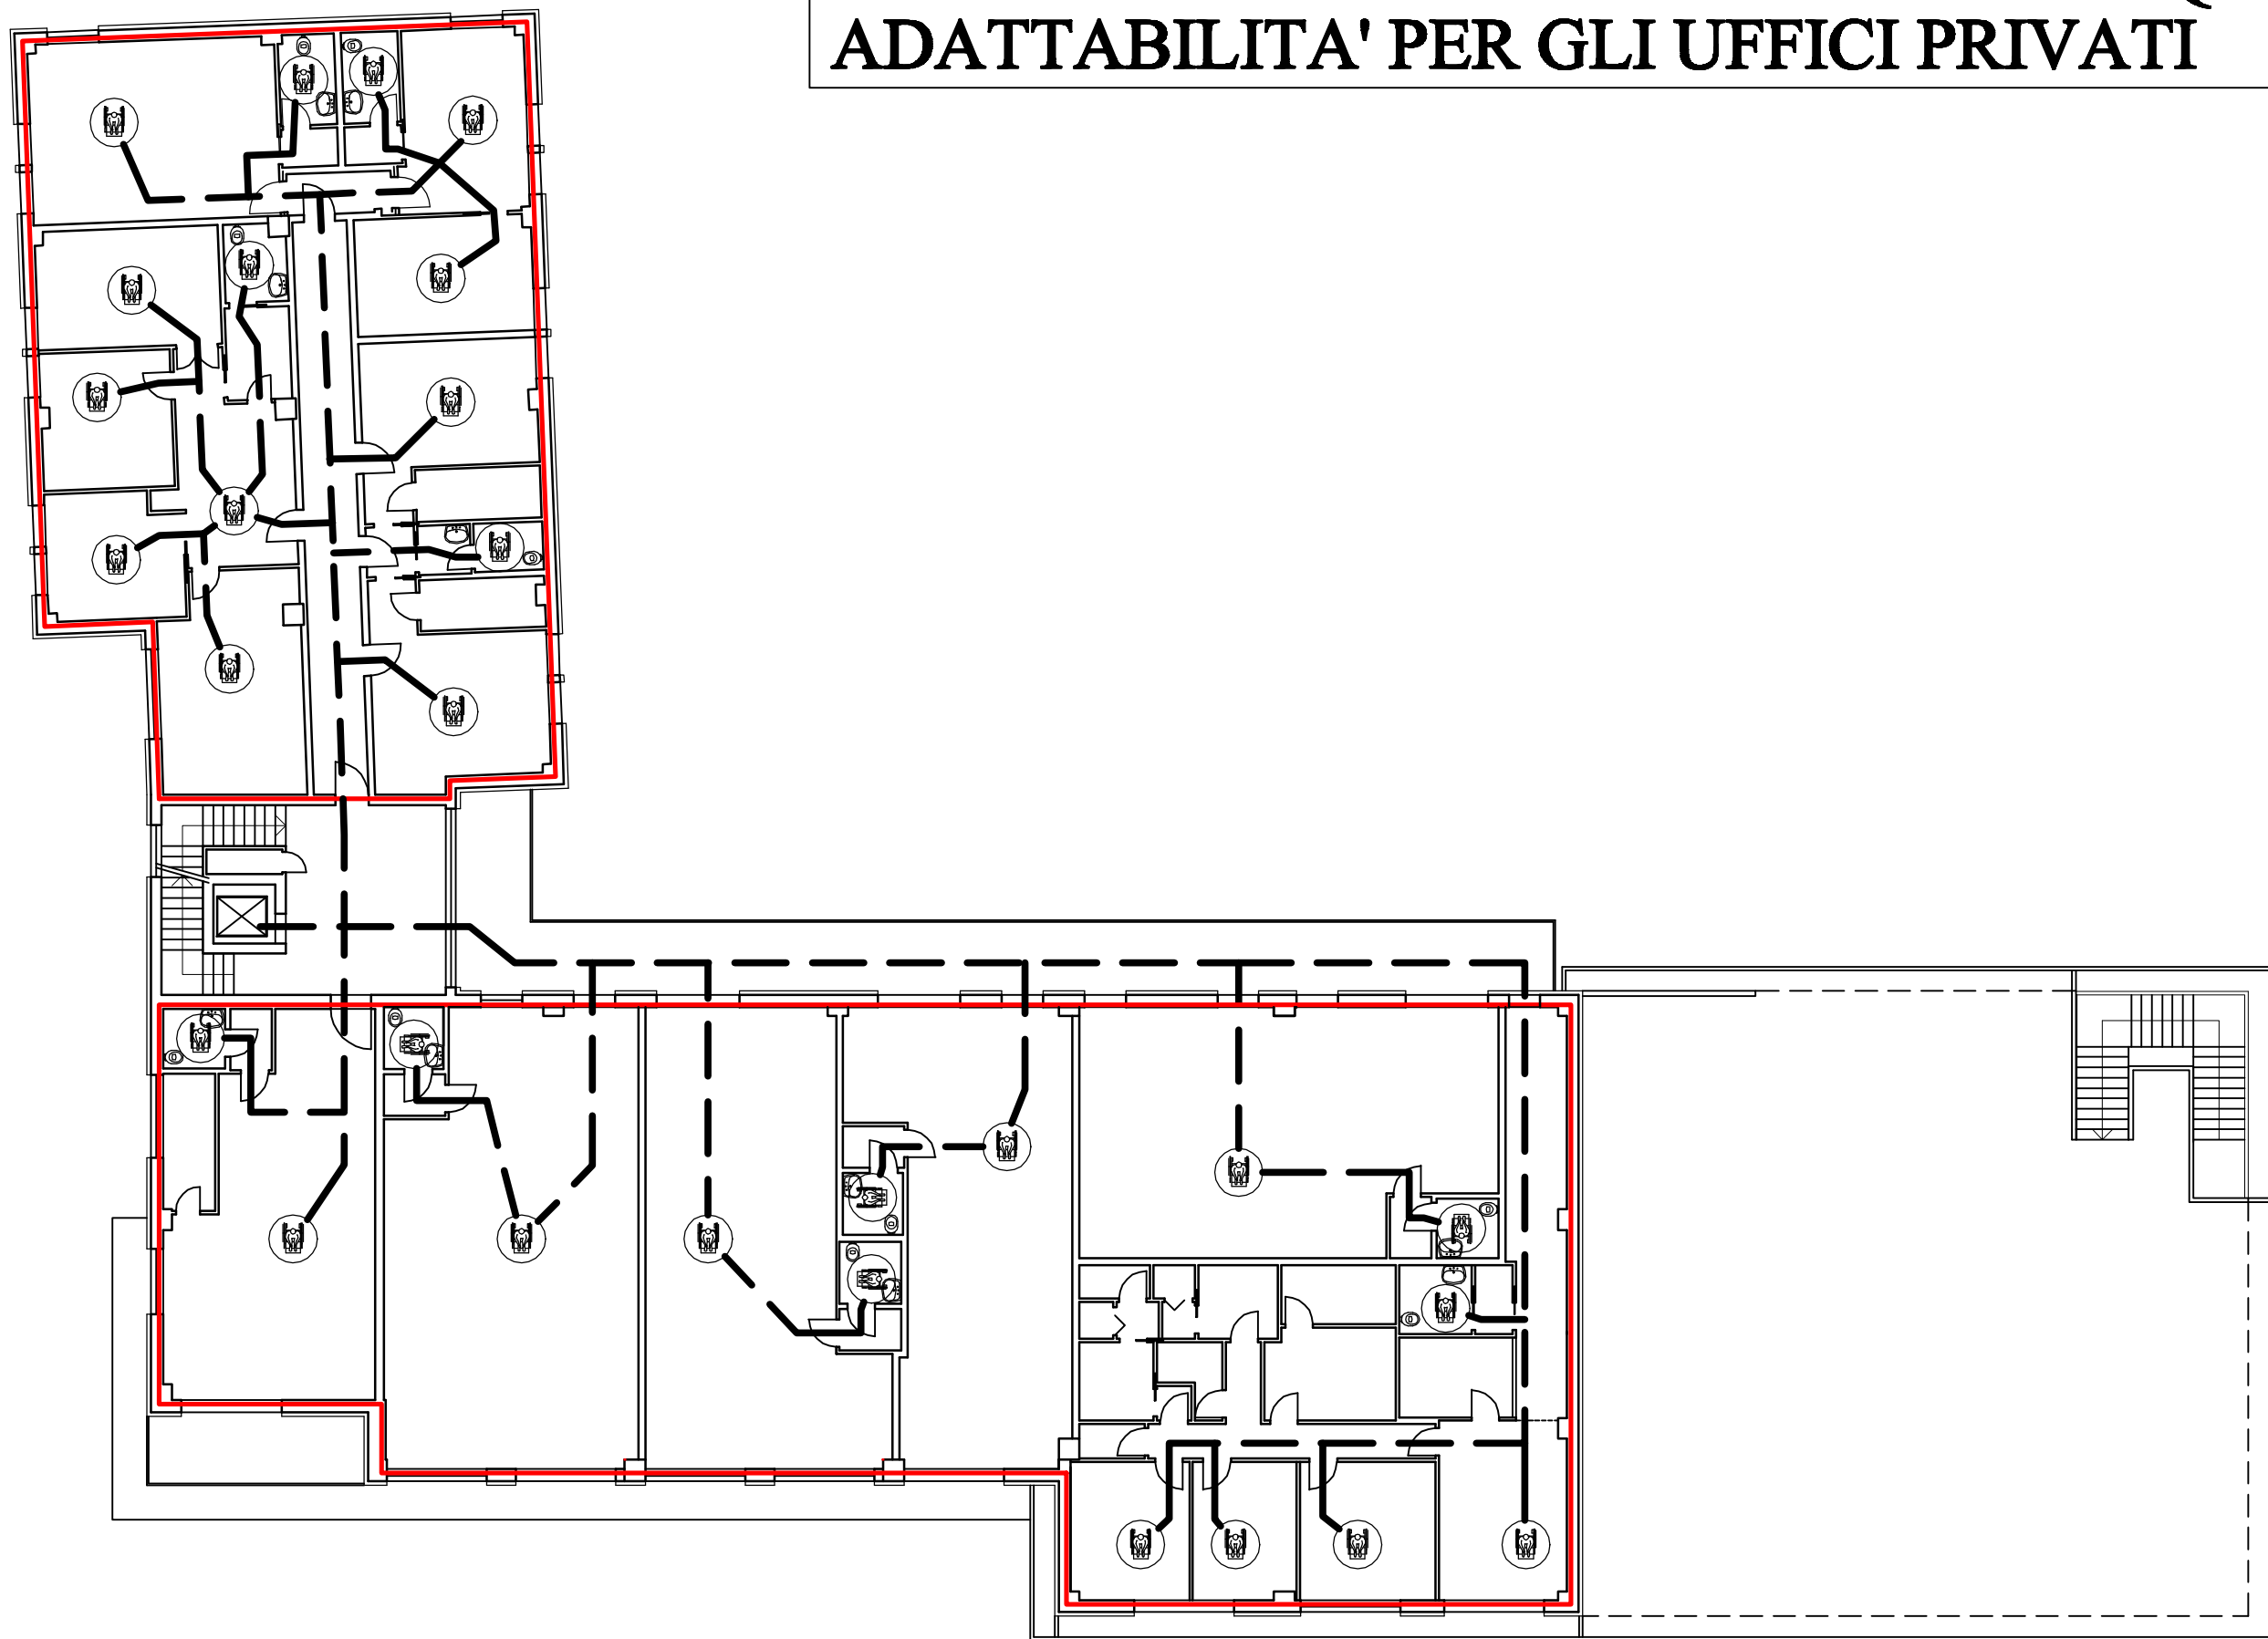


PIANO PRIMO

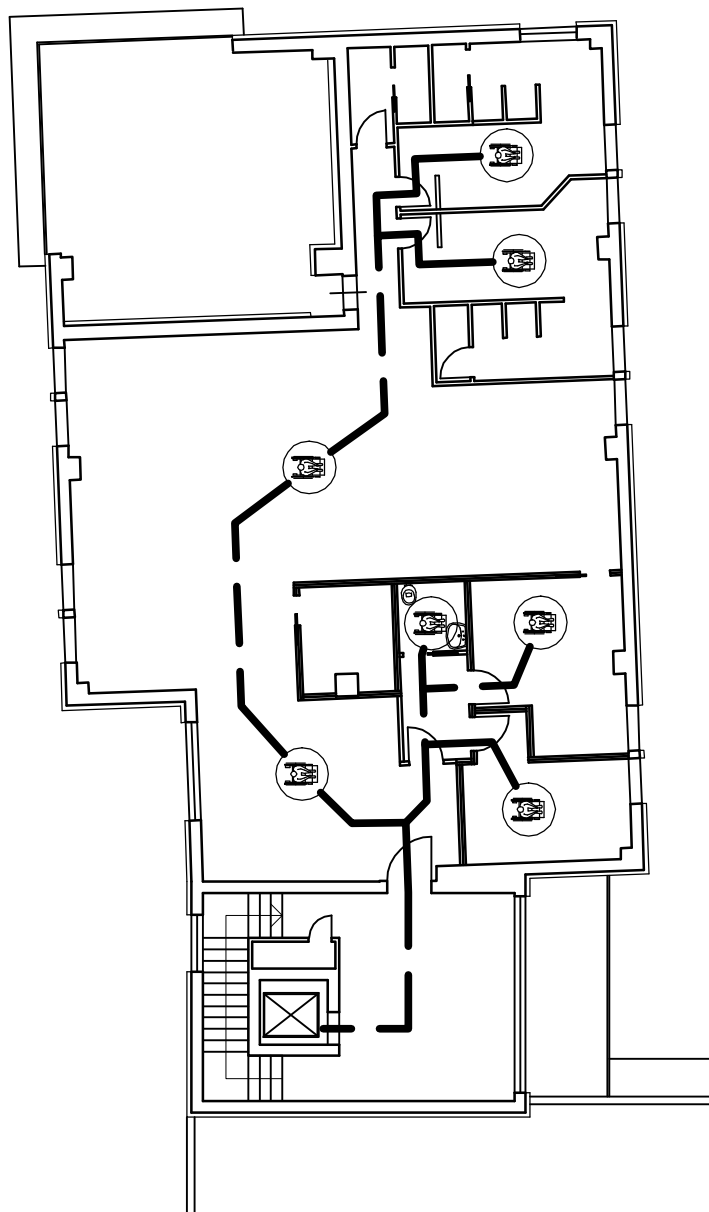

PIANO SECONDO

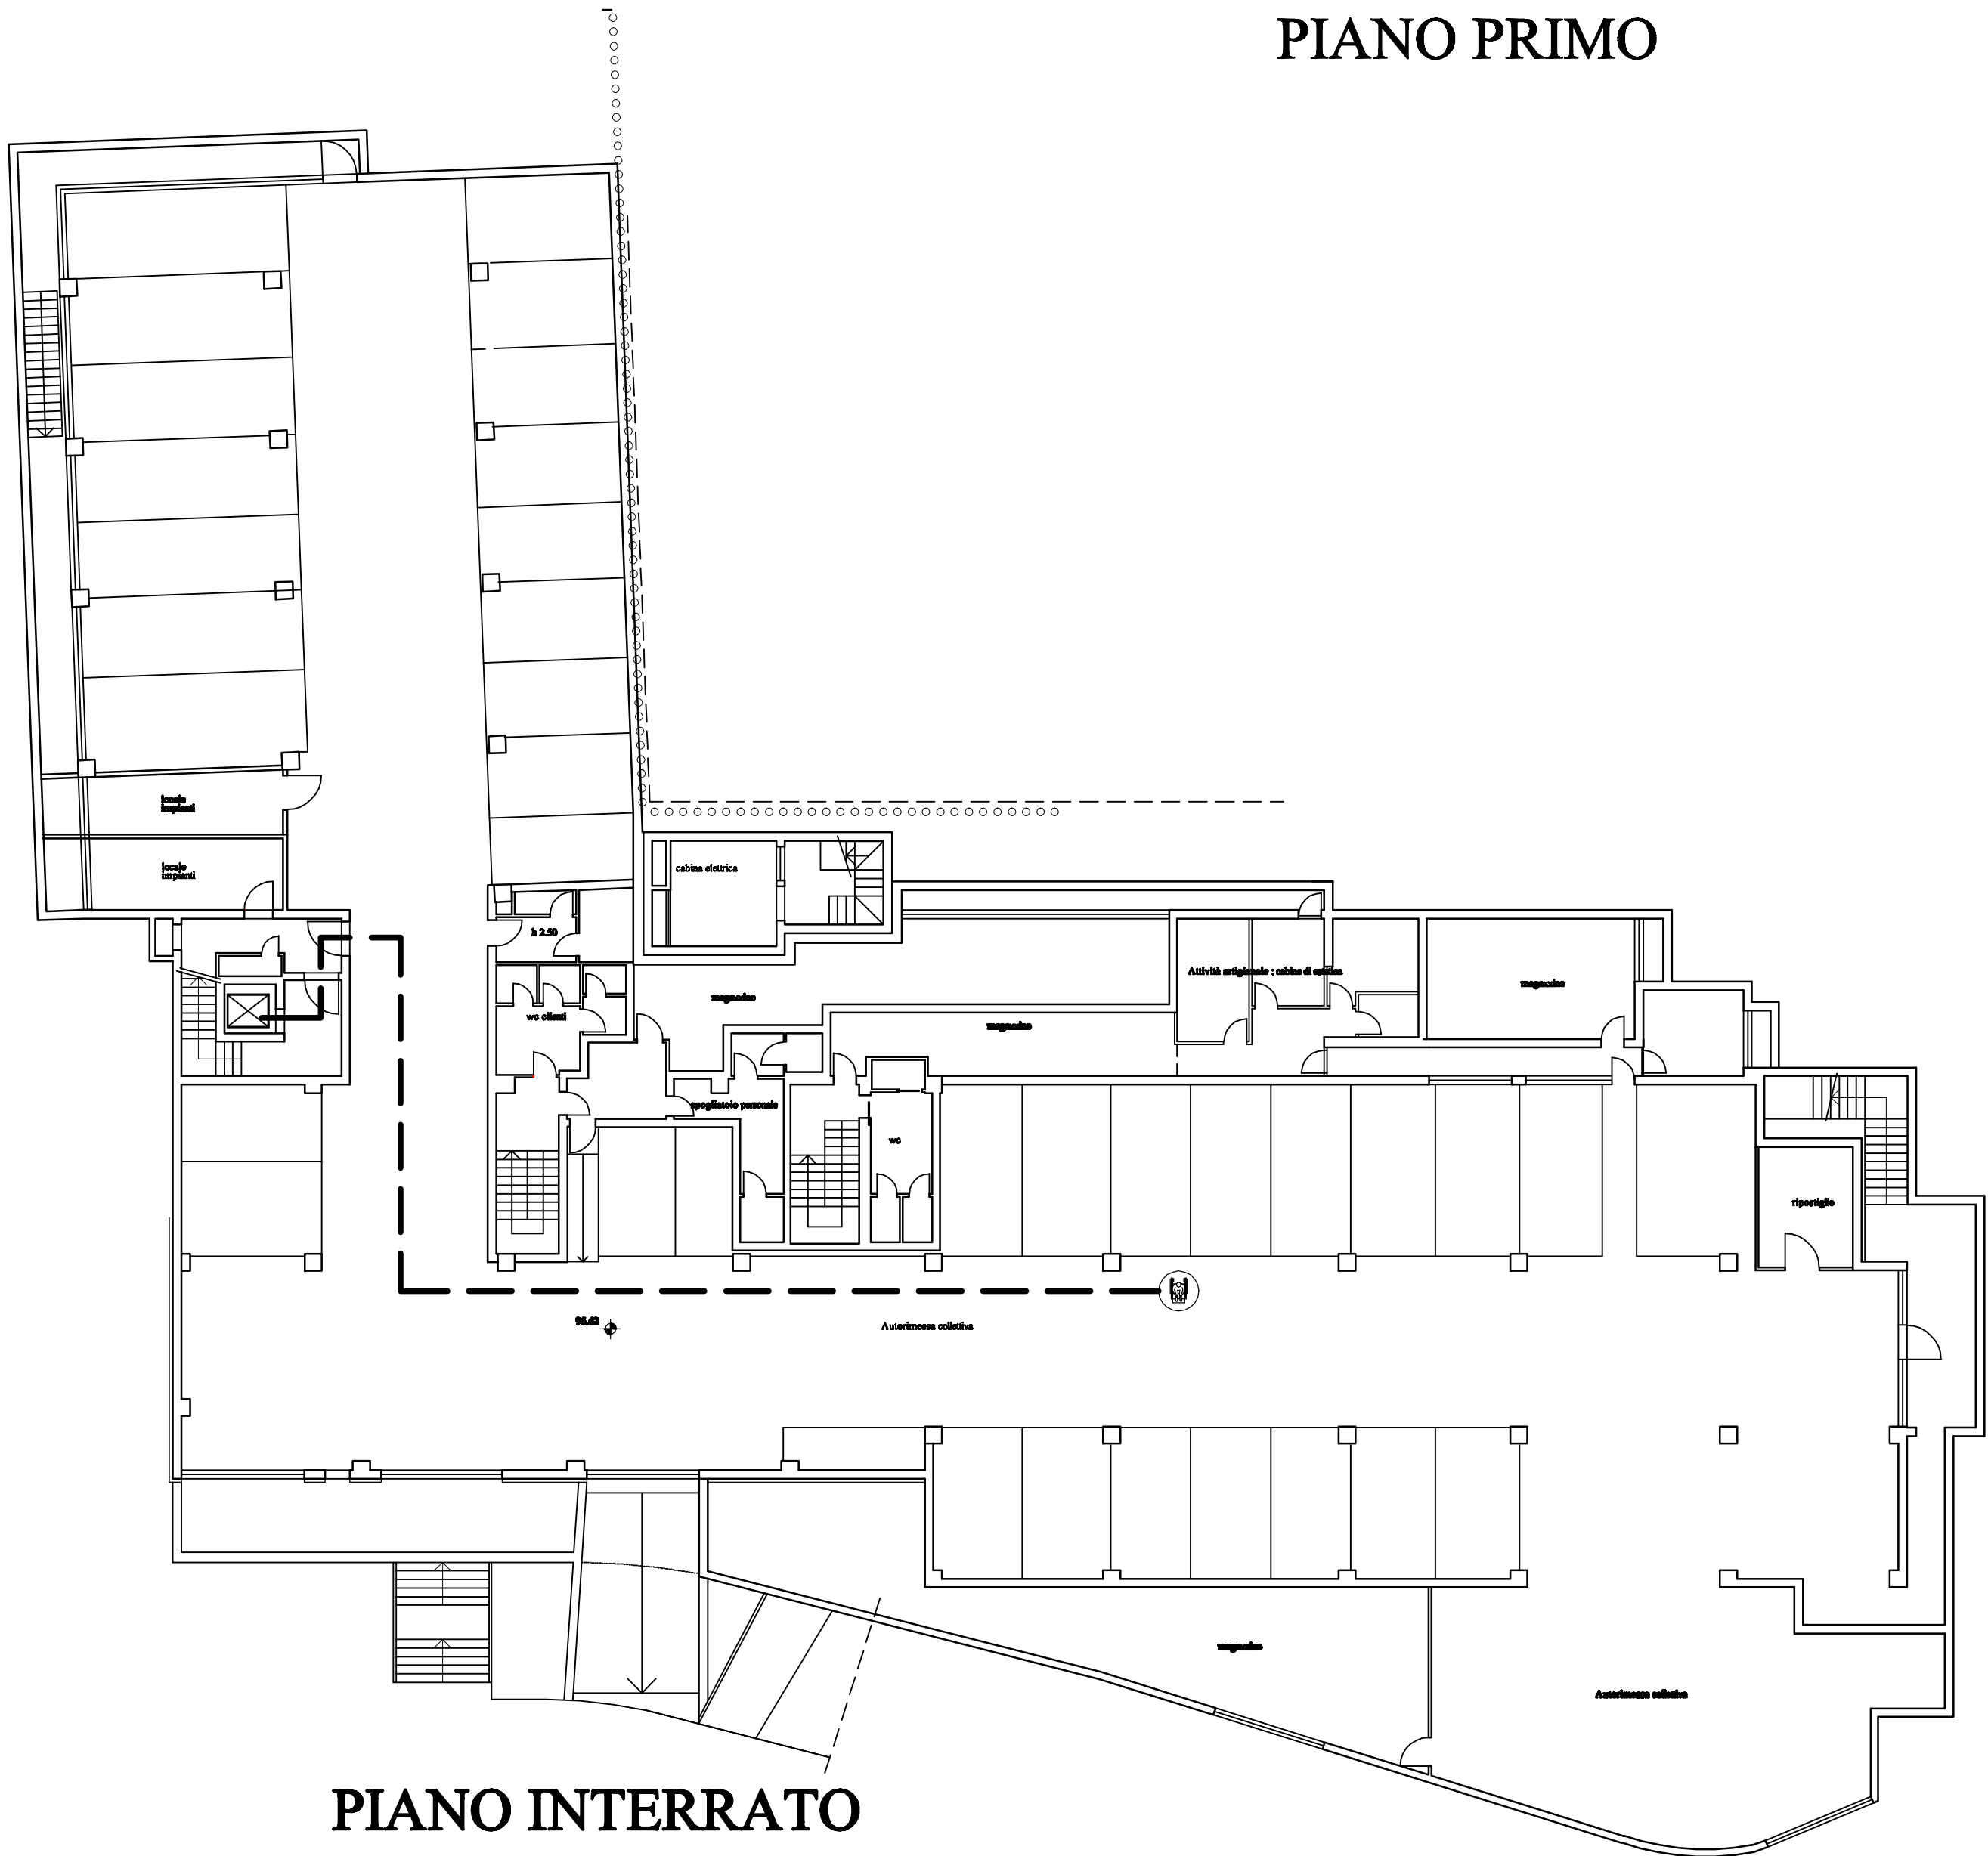

PIANO INTERRATO

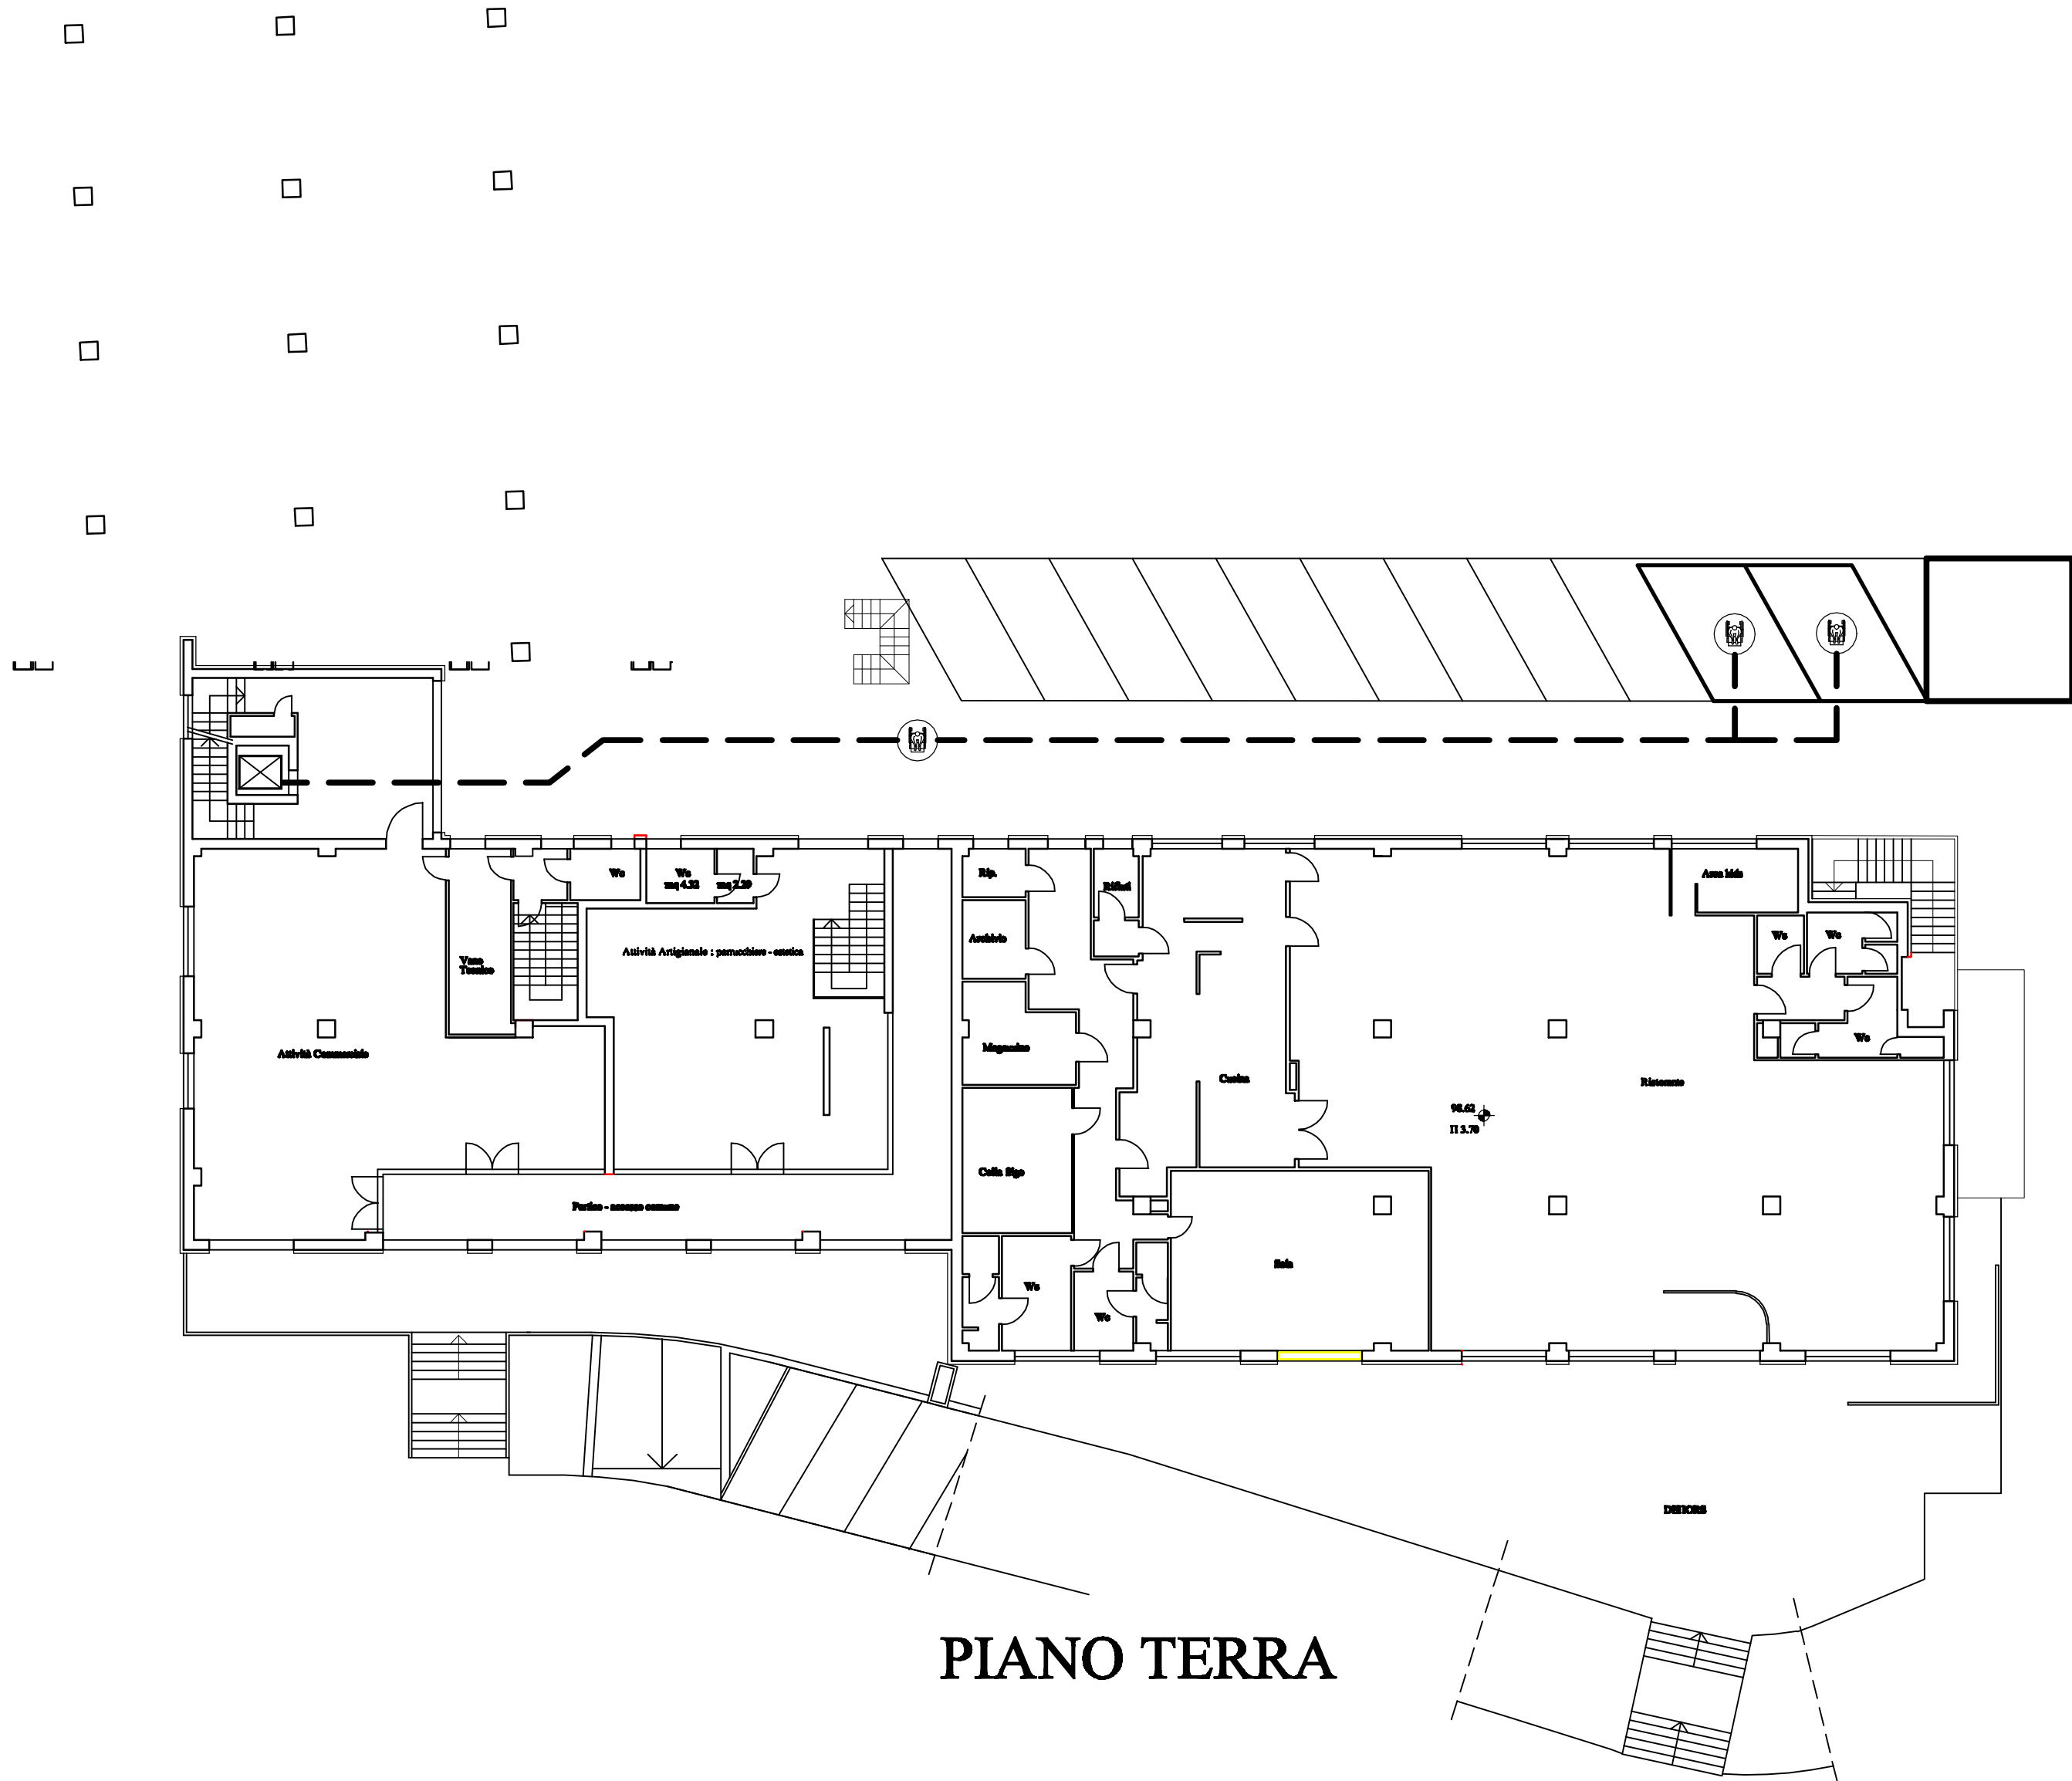

PIANO TERRA