



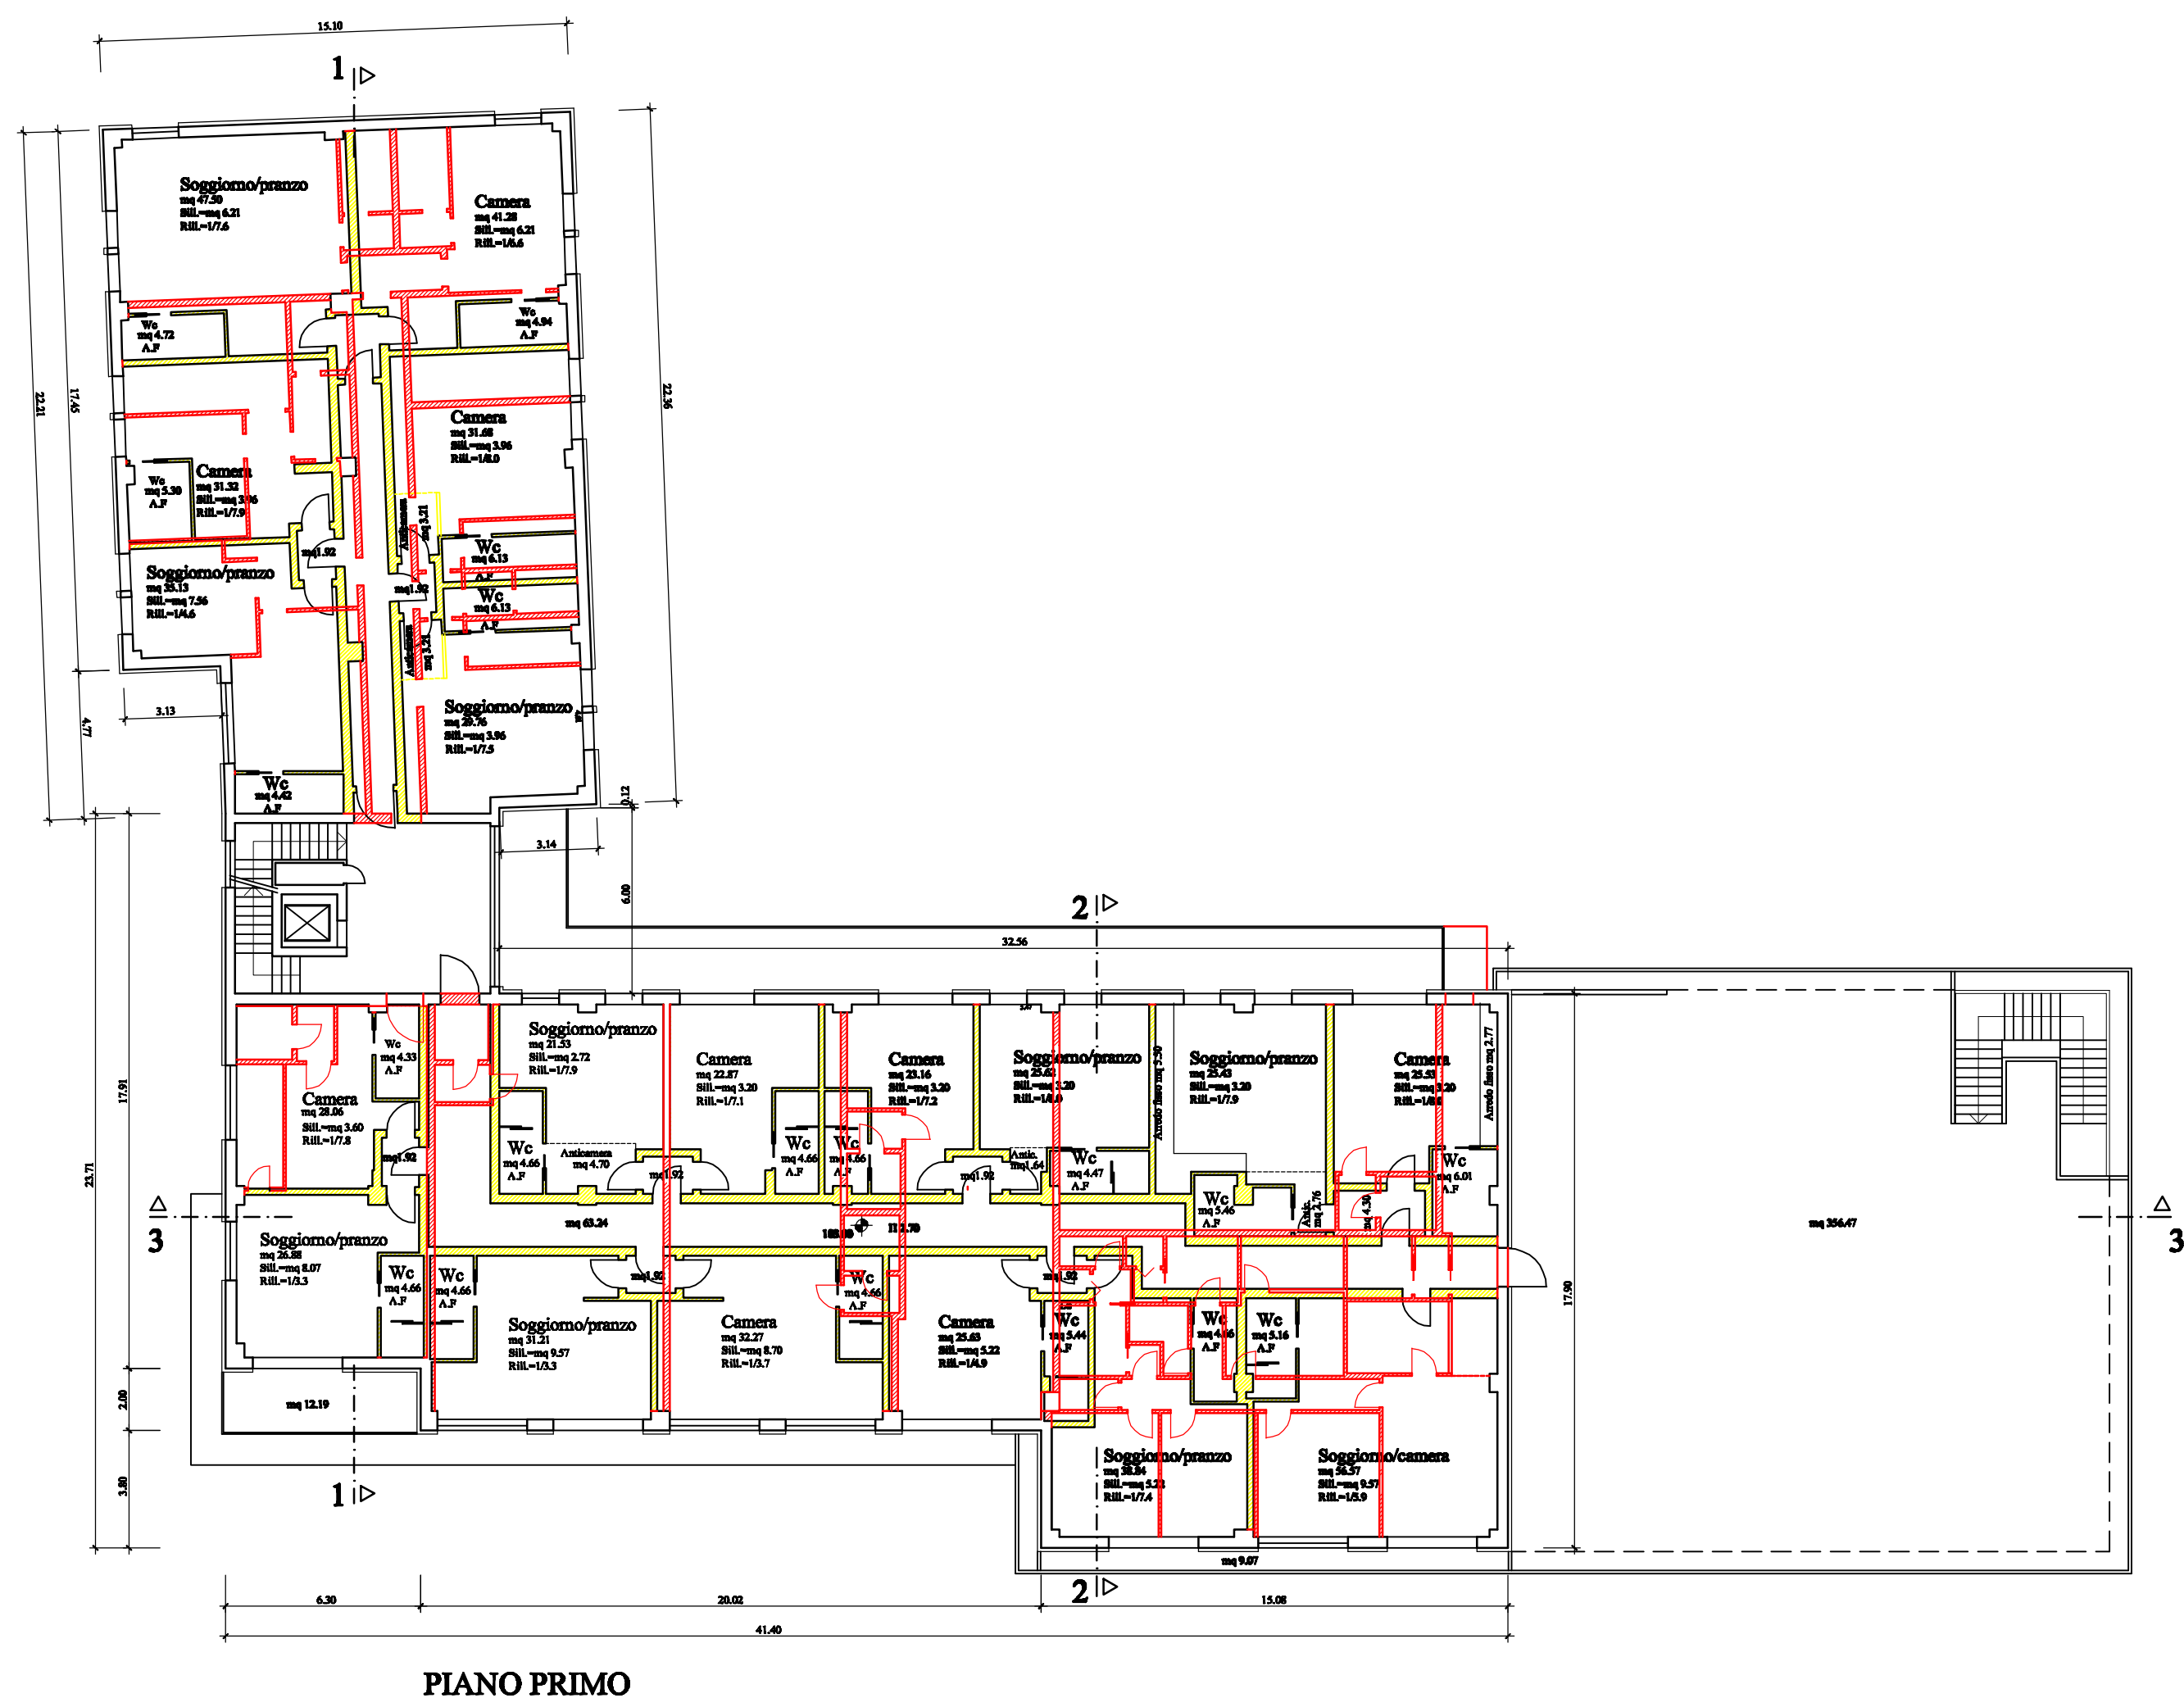


PIANO PRIMO

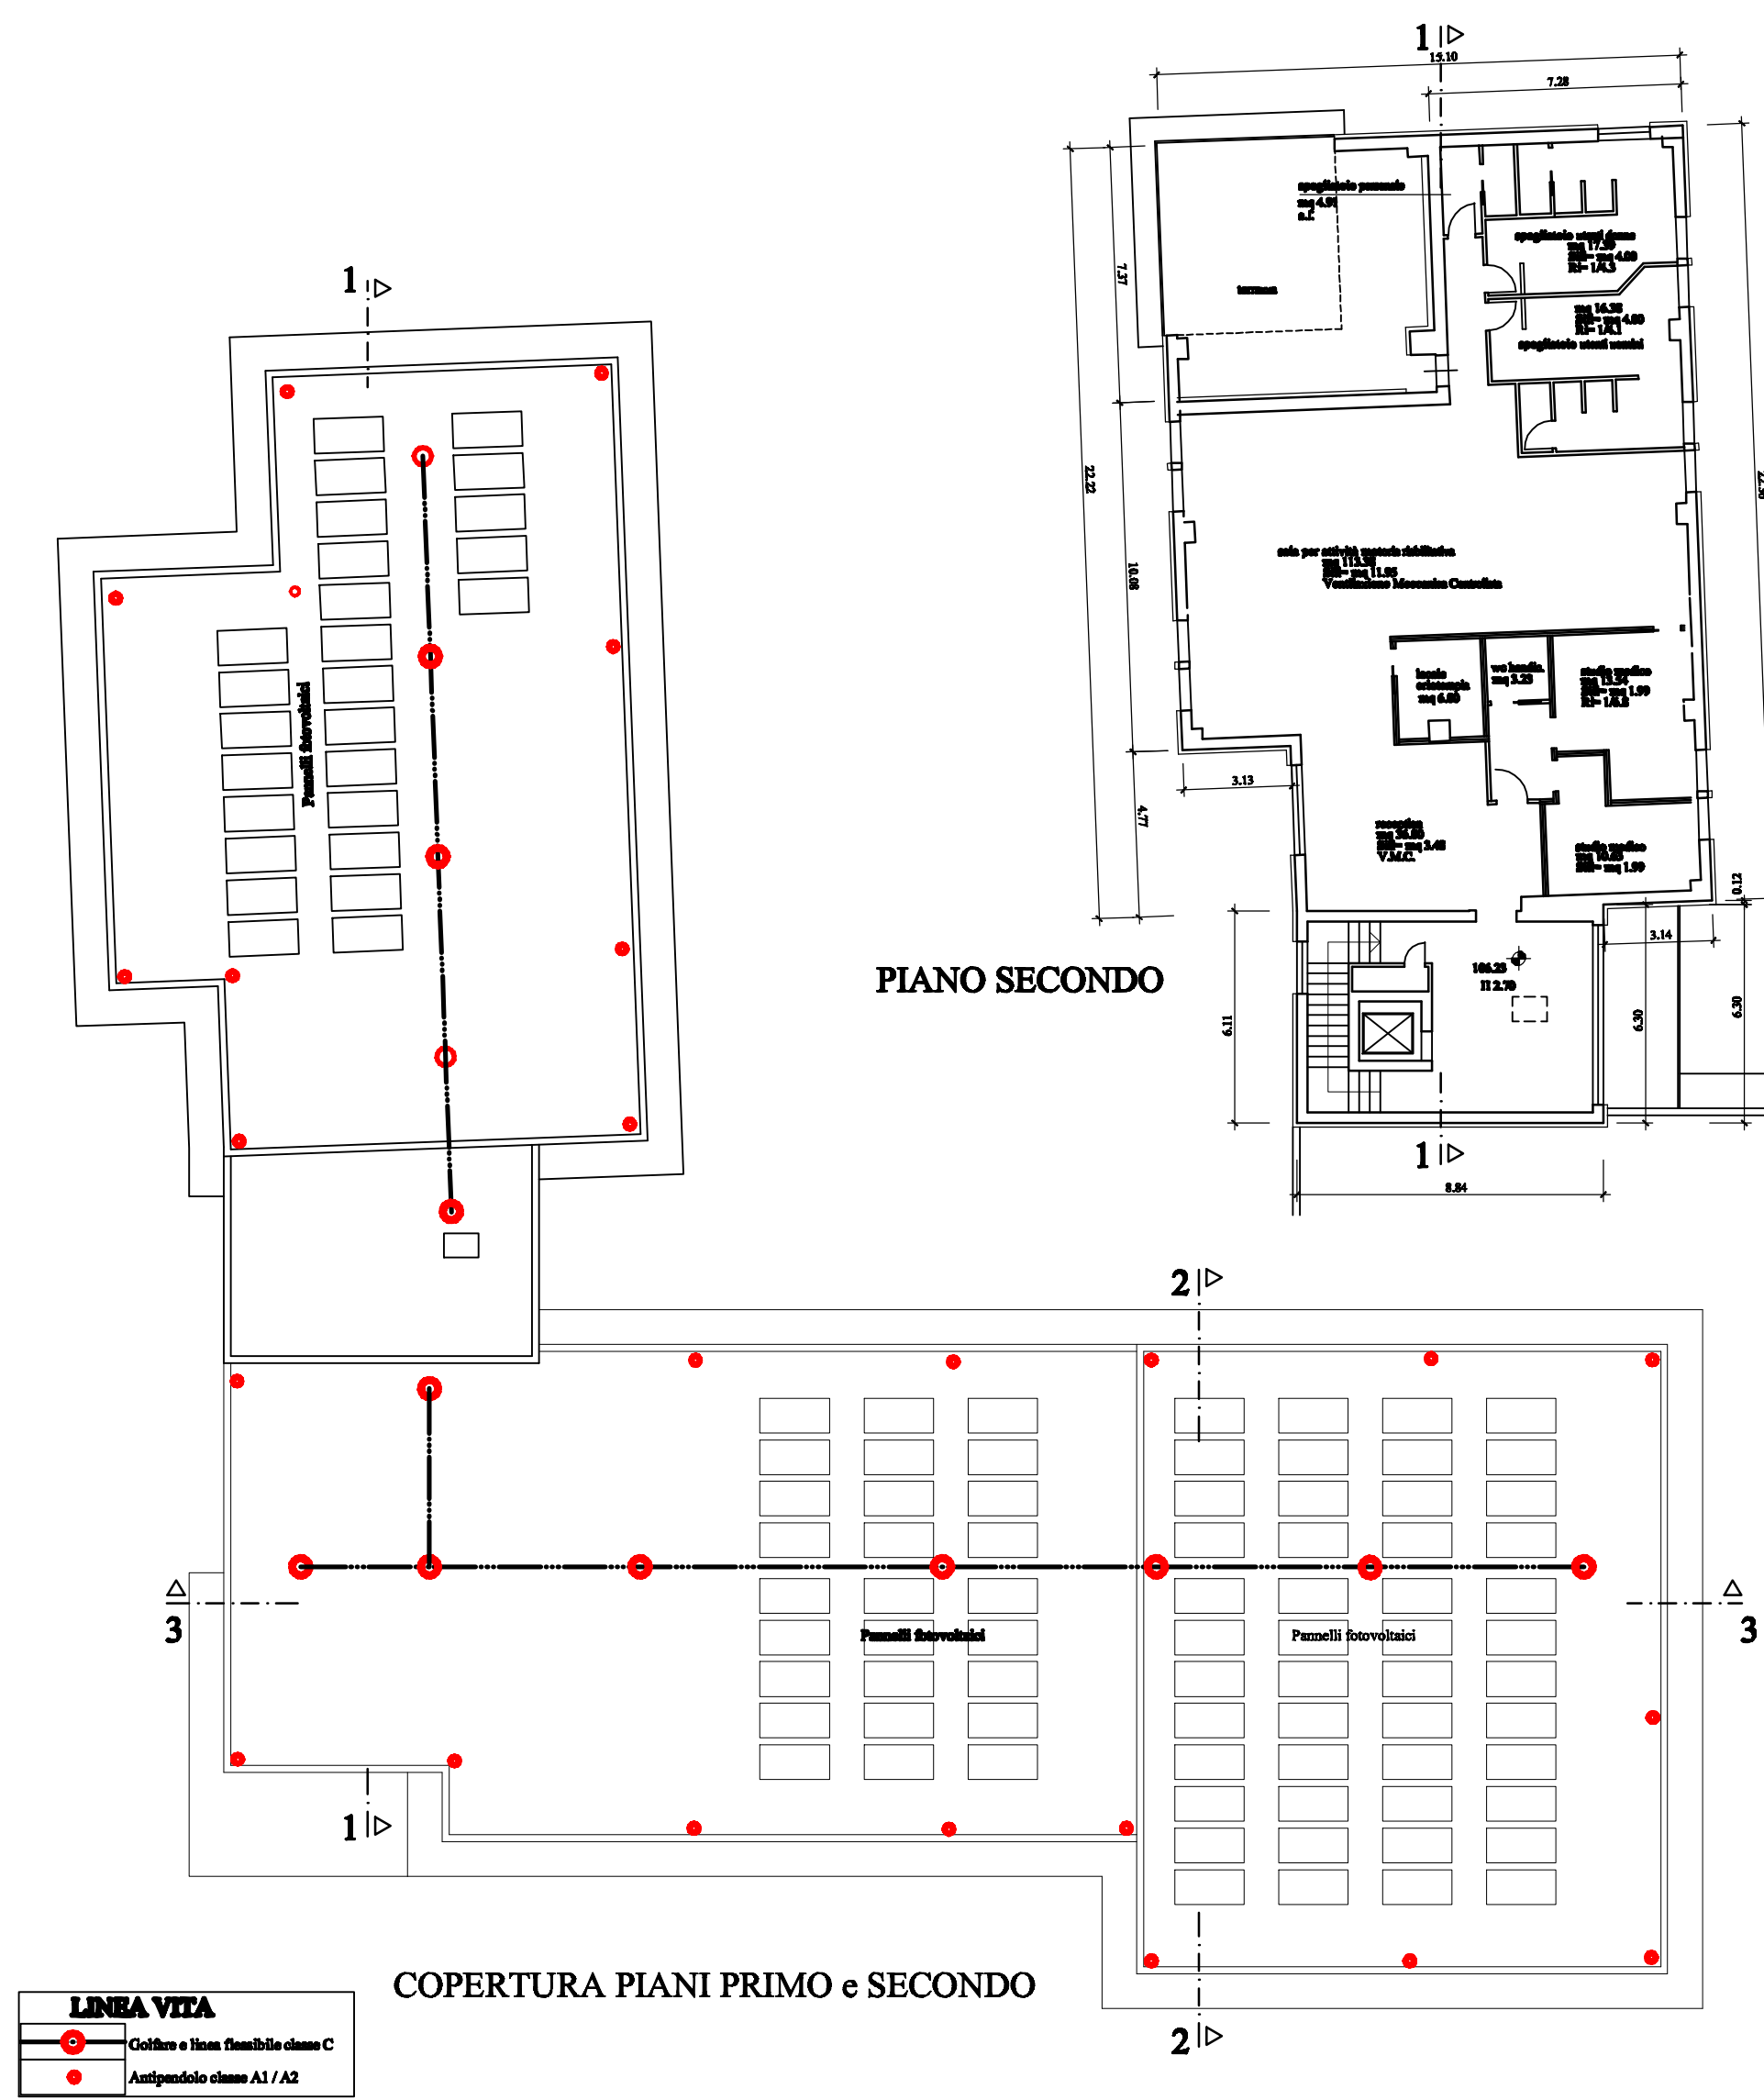

PIANO SECONDO

COPERTURA PIANI PRIMO e SECONDO

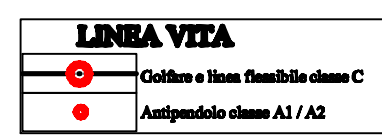


Geom. Gianfranco Bertoli Dott. Ing. Angelo Bertoli


Progetto:	PROGETTO DI NUOVO FABBRICATO PLURIFUNZIONALE IN VIA MARCONI-VIALE ANDREIS A DESENZANO	
Comune:	Desenzano d/G	Oggetto : SUAP attività direzionale
Descrizione Disegno:	SOVRAPPOSIZIONE Piante vari piani	
Tavola:	5	Revisione: settembre 2019
Committente:	Immobiliare Zeta s.u. srl	Scala : 1:200
		Progettista: Ing. Angelo Bertoli geom. Gianfranco Bertoli

Desenzano d/G - via delle mimose ,1 a/b - via s.vincenzo de paoli, 5Tel. e Fax 0309 911417
E-mail: info@studiotecnicoberli.it

Nome file: desktop\documenti\DWG...Colonnina...Piano di recupero\ Progetto fabbricato2016\Colonnina SUAP 1°p.

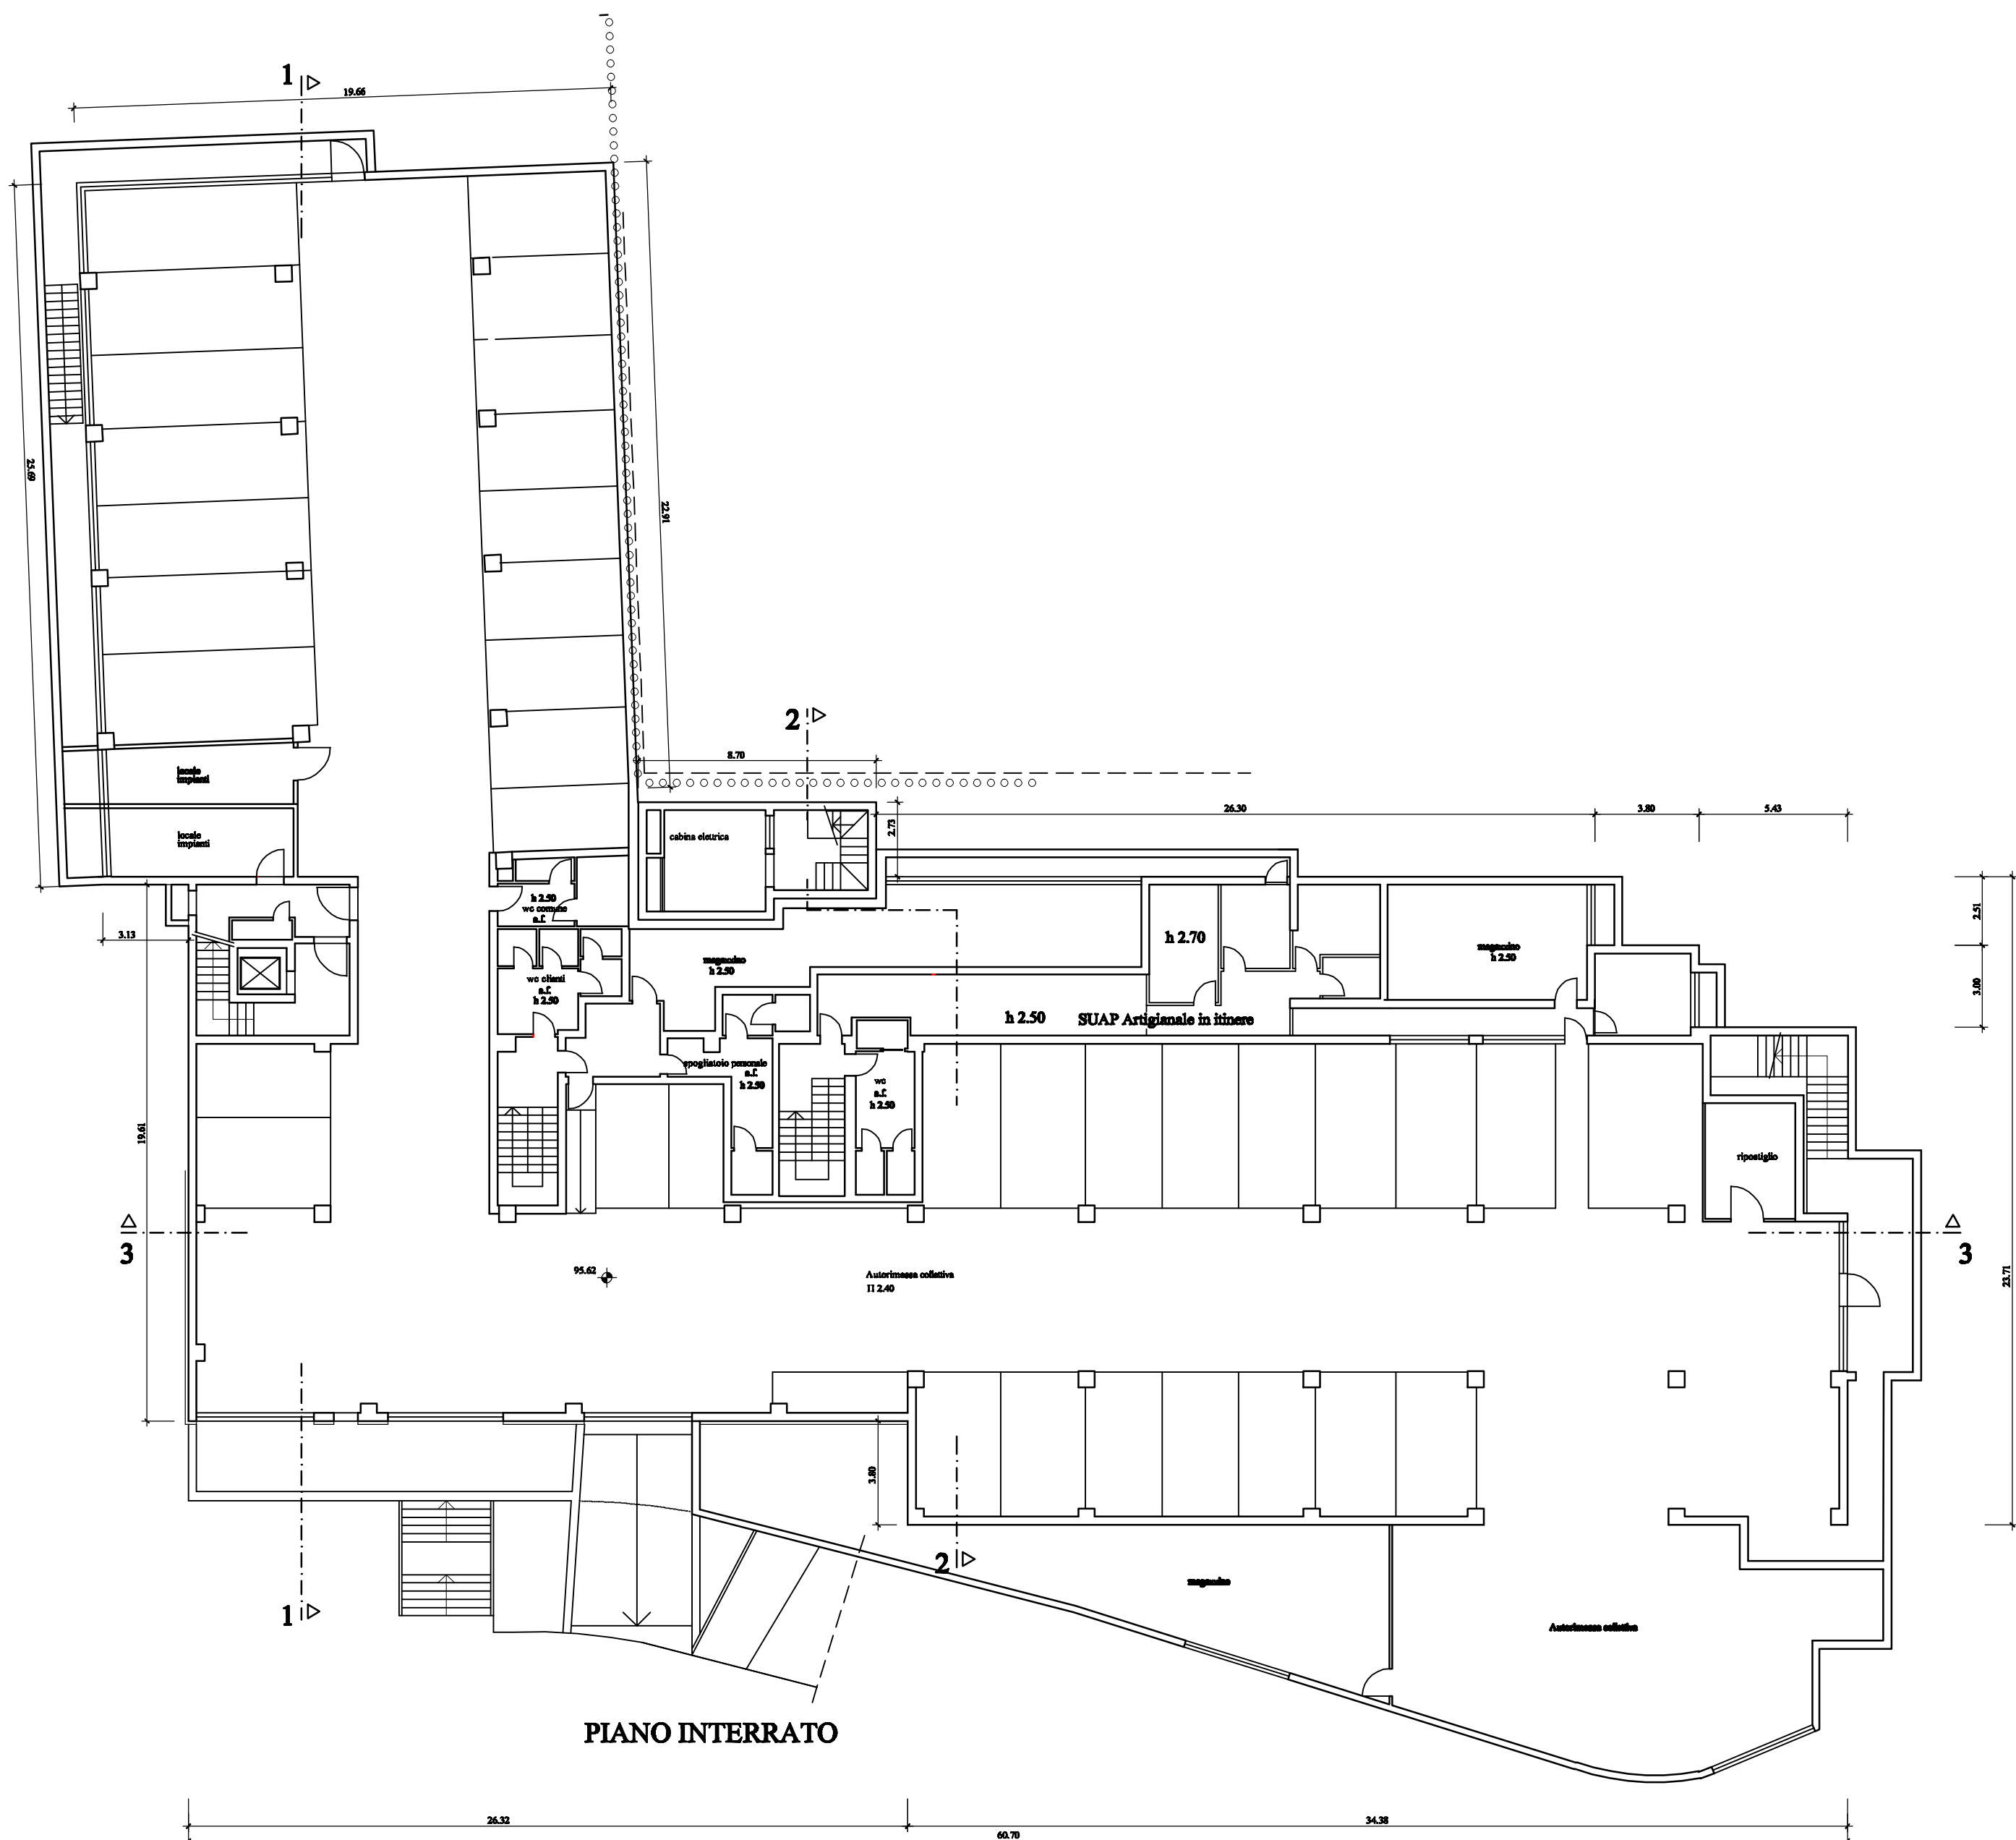

PIANO INTERRATO

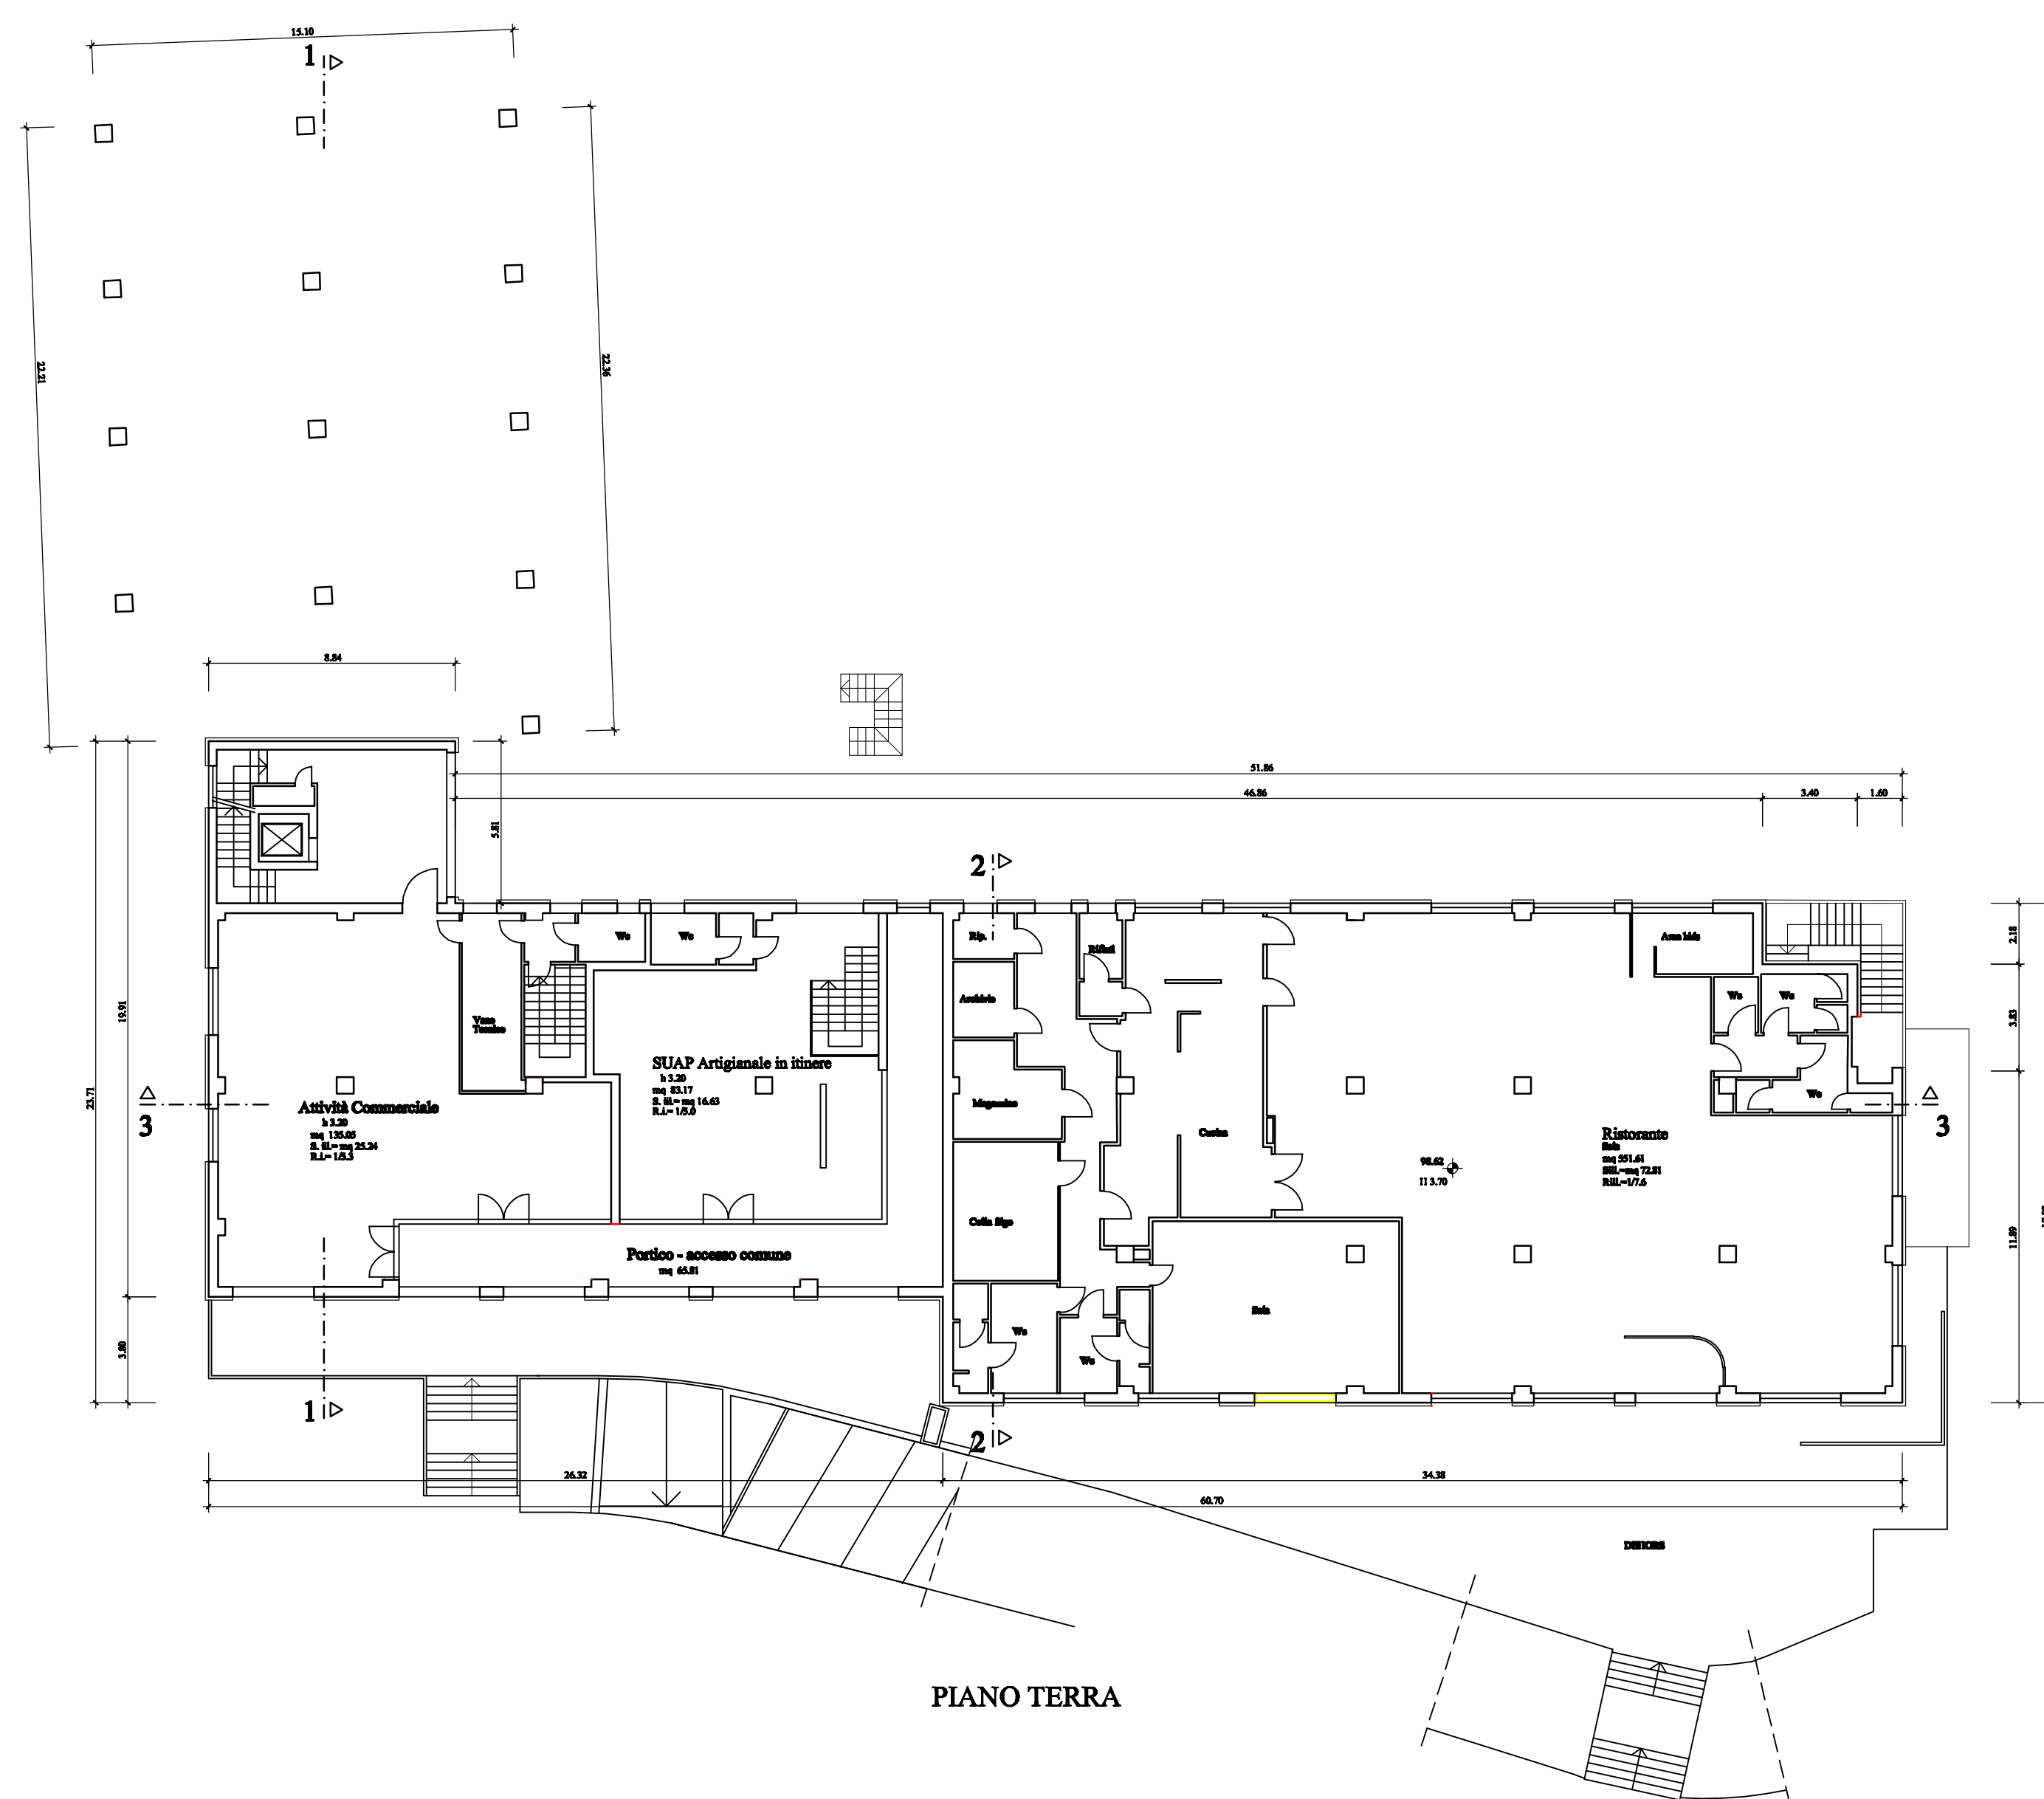

PIANO TERRA