
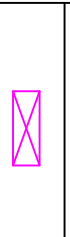
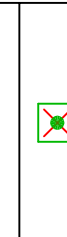
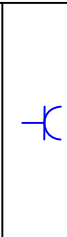
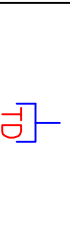
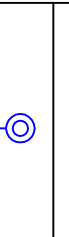
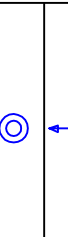
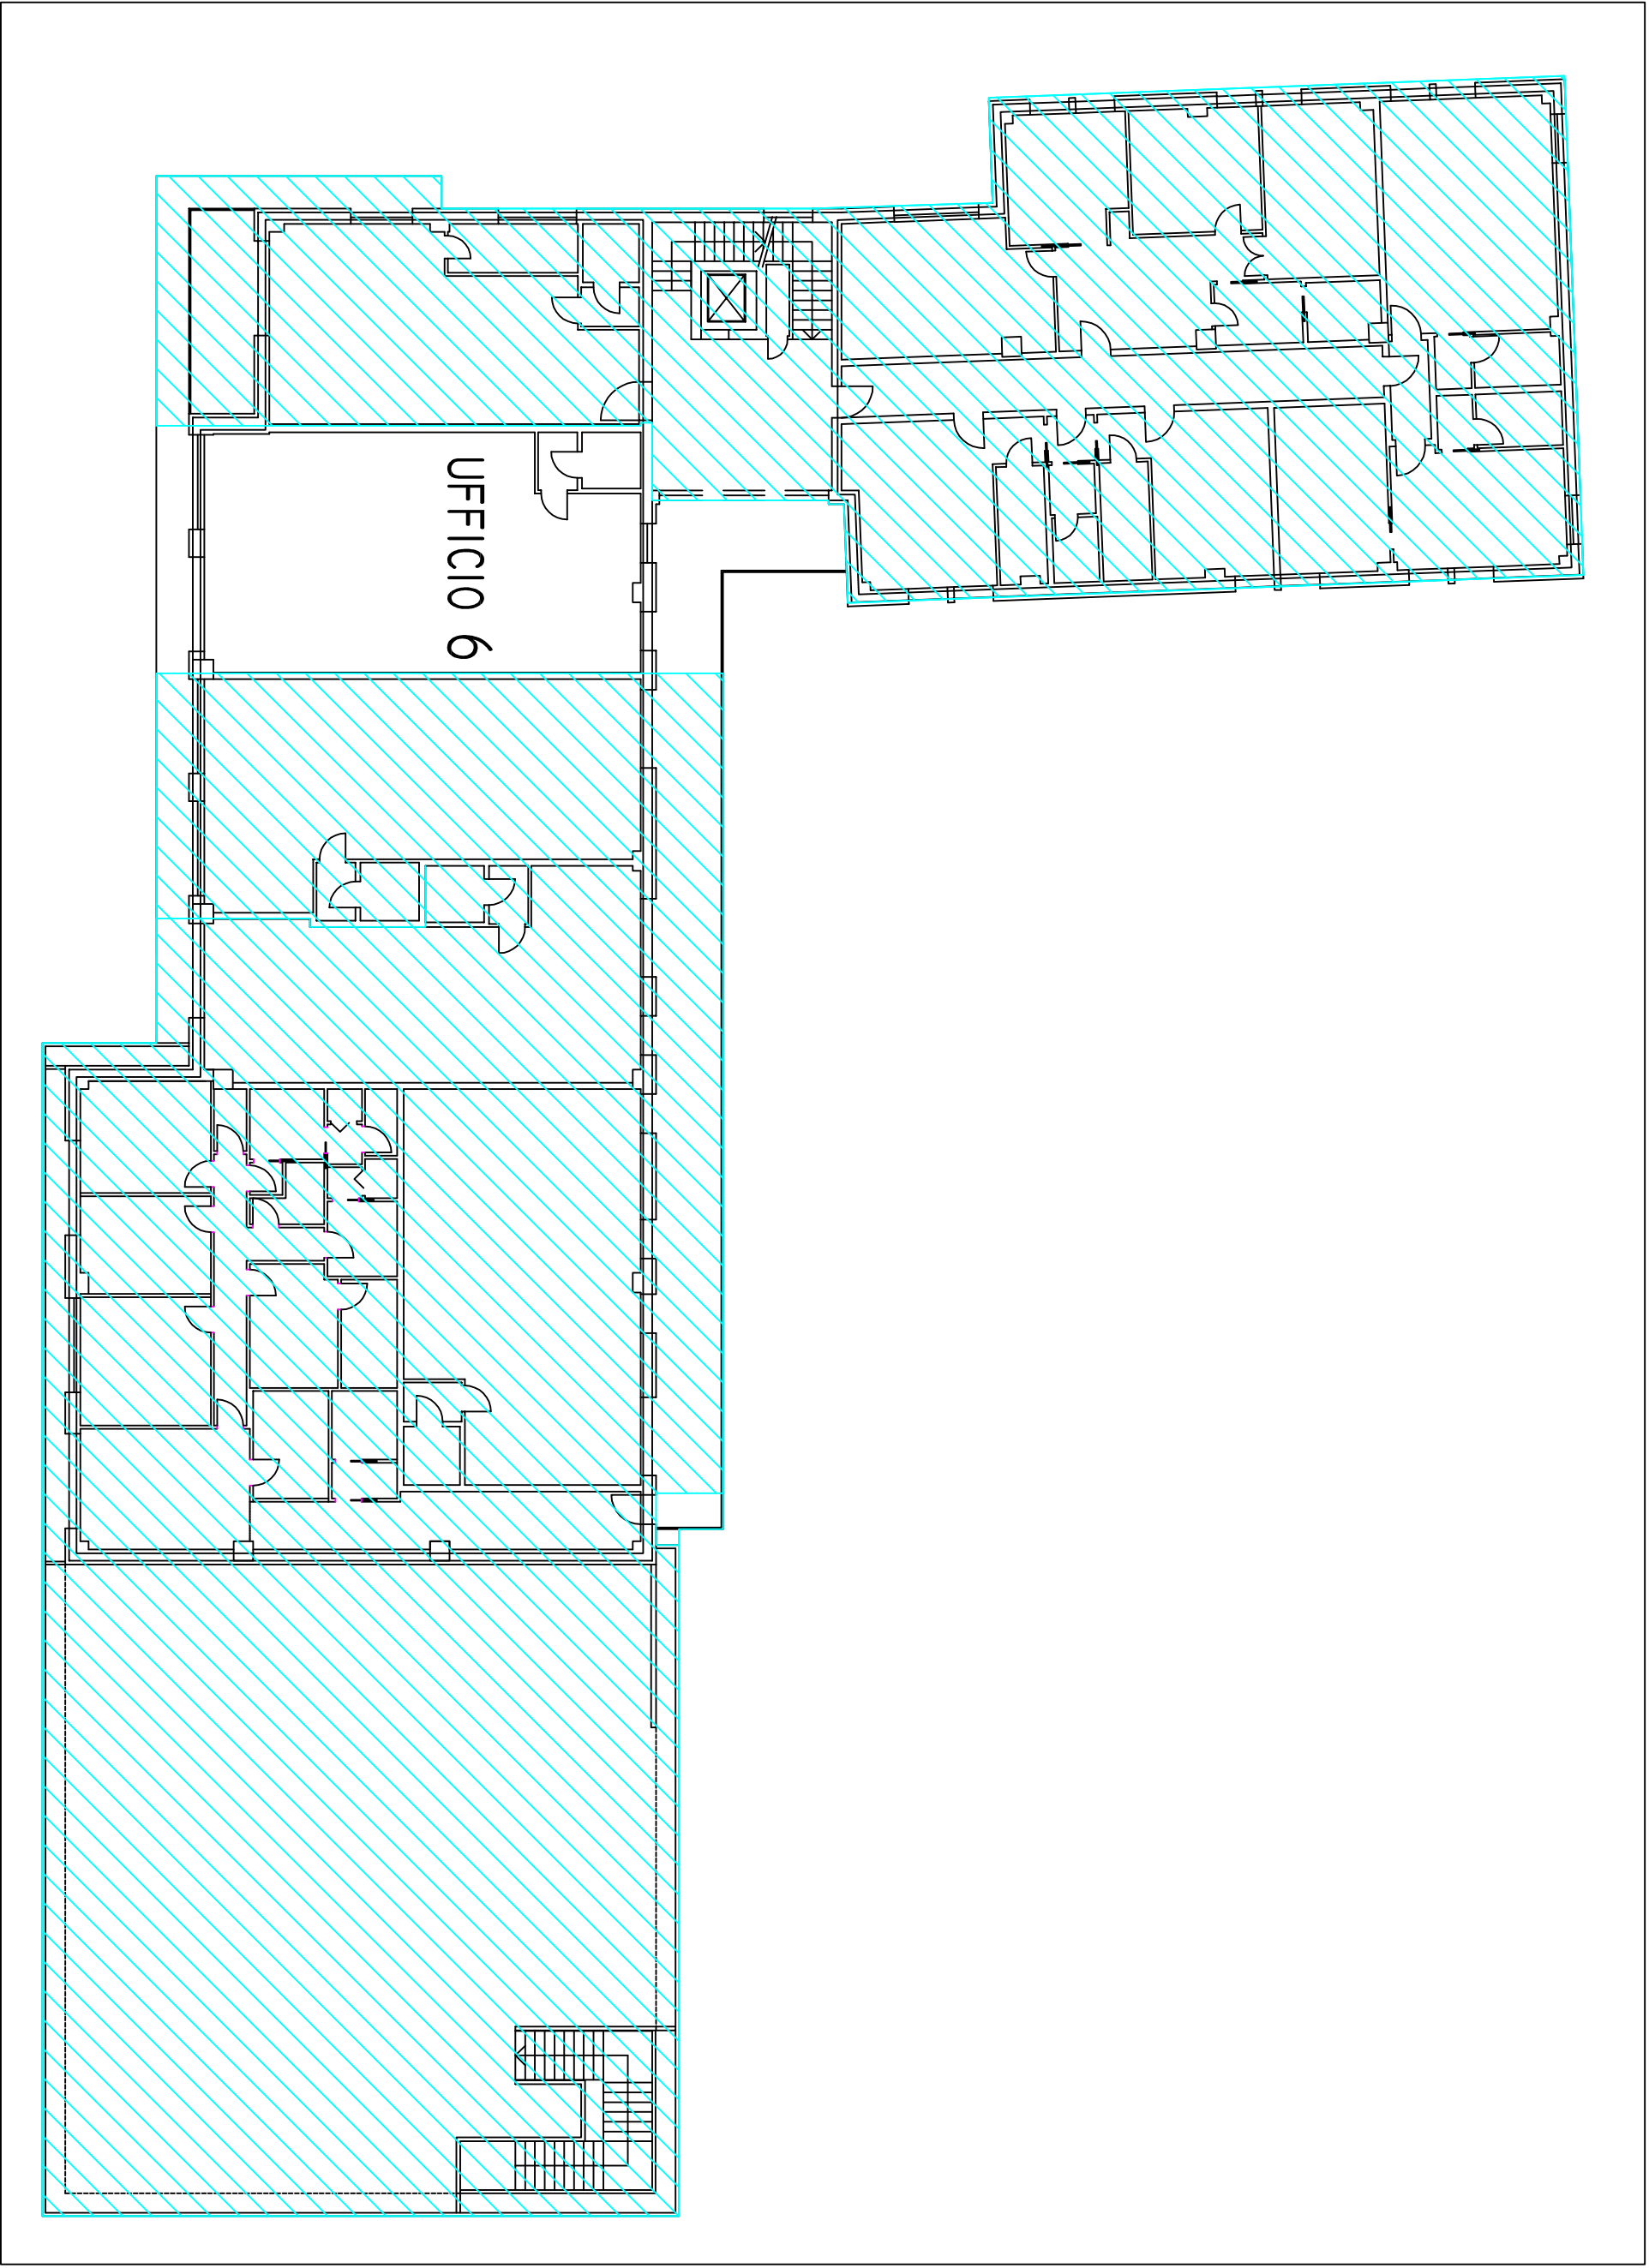


LEGENDA	
SIMBOLO	DESCRIZIONE
	QUADRO ELETTRICO
	SCATOLO DI DERIVAZIONE
	INTERUTTORE
	LAMPADA AD INCASSO 43WATT
	EMERGENZA AUTOALIMENTATA A BATTERIA 14WATT
	PUNTO LUCE A PARETE
	PRESA BIVALENTE
	PRESA DATI
	COLLEGAMENTO EVENTUALE TORRETTA A PAVIMENTO
	PULSANTE A TIRANTE CHIAMATA DISABILI
	PULSANTE AZZERAMENTO CHIAMATE DISABILI
	AVISATORE OTTICO-ACUSTICO CHIAMATA DISABILI
	CENTRALE ANTINTRUSIONE
	RIVELATORE ANTINTRUSIONE
	SIRENA ESTERNA/INTERNA ANTINTRUSIONE
	TASTIERA INSERIMENTO/DISERIMENTO ALLARME

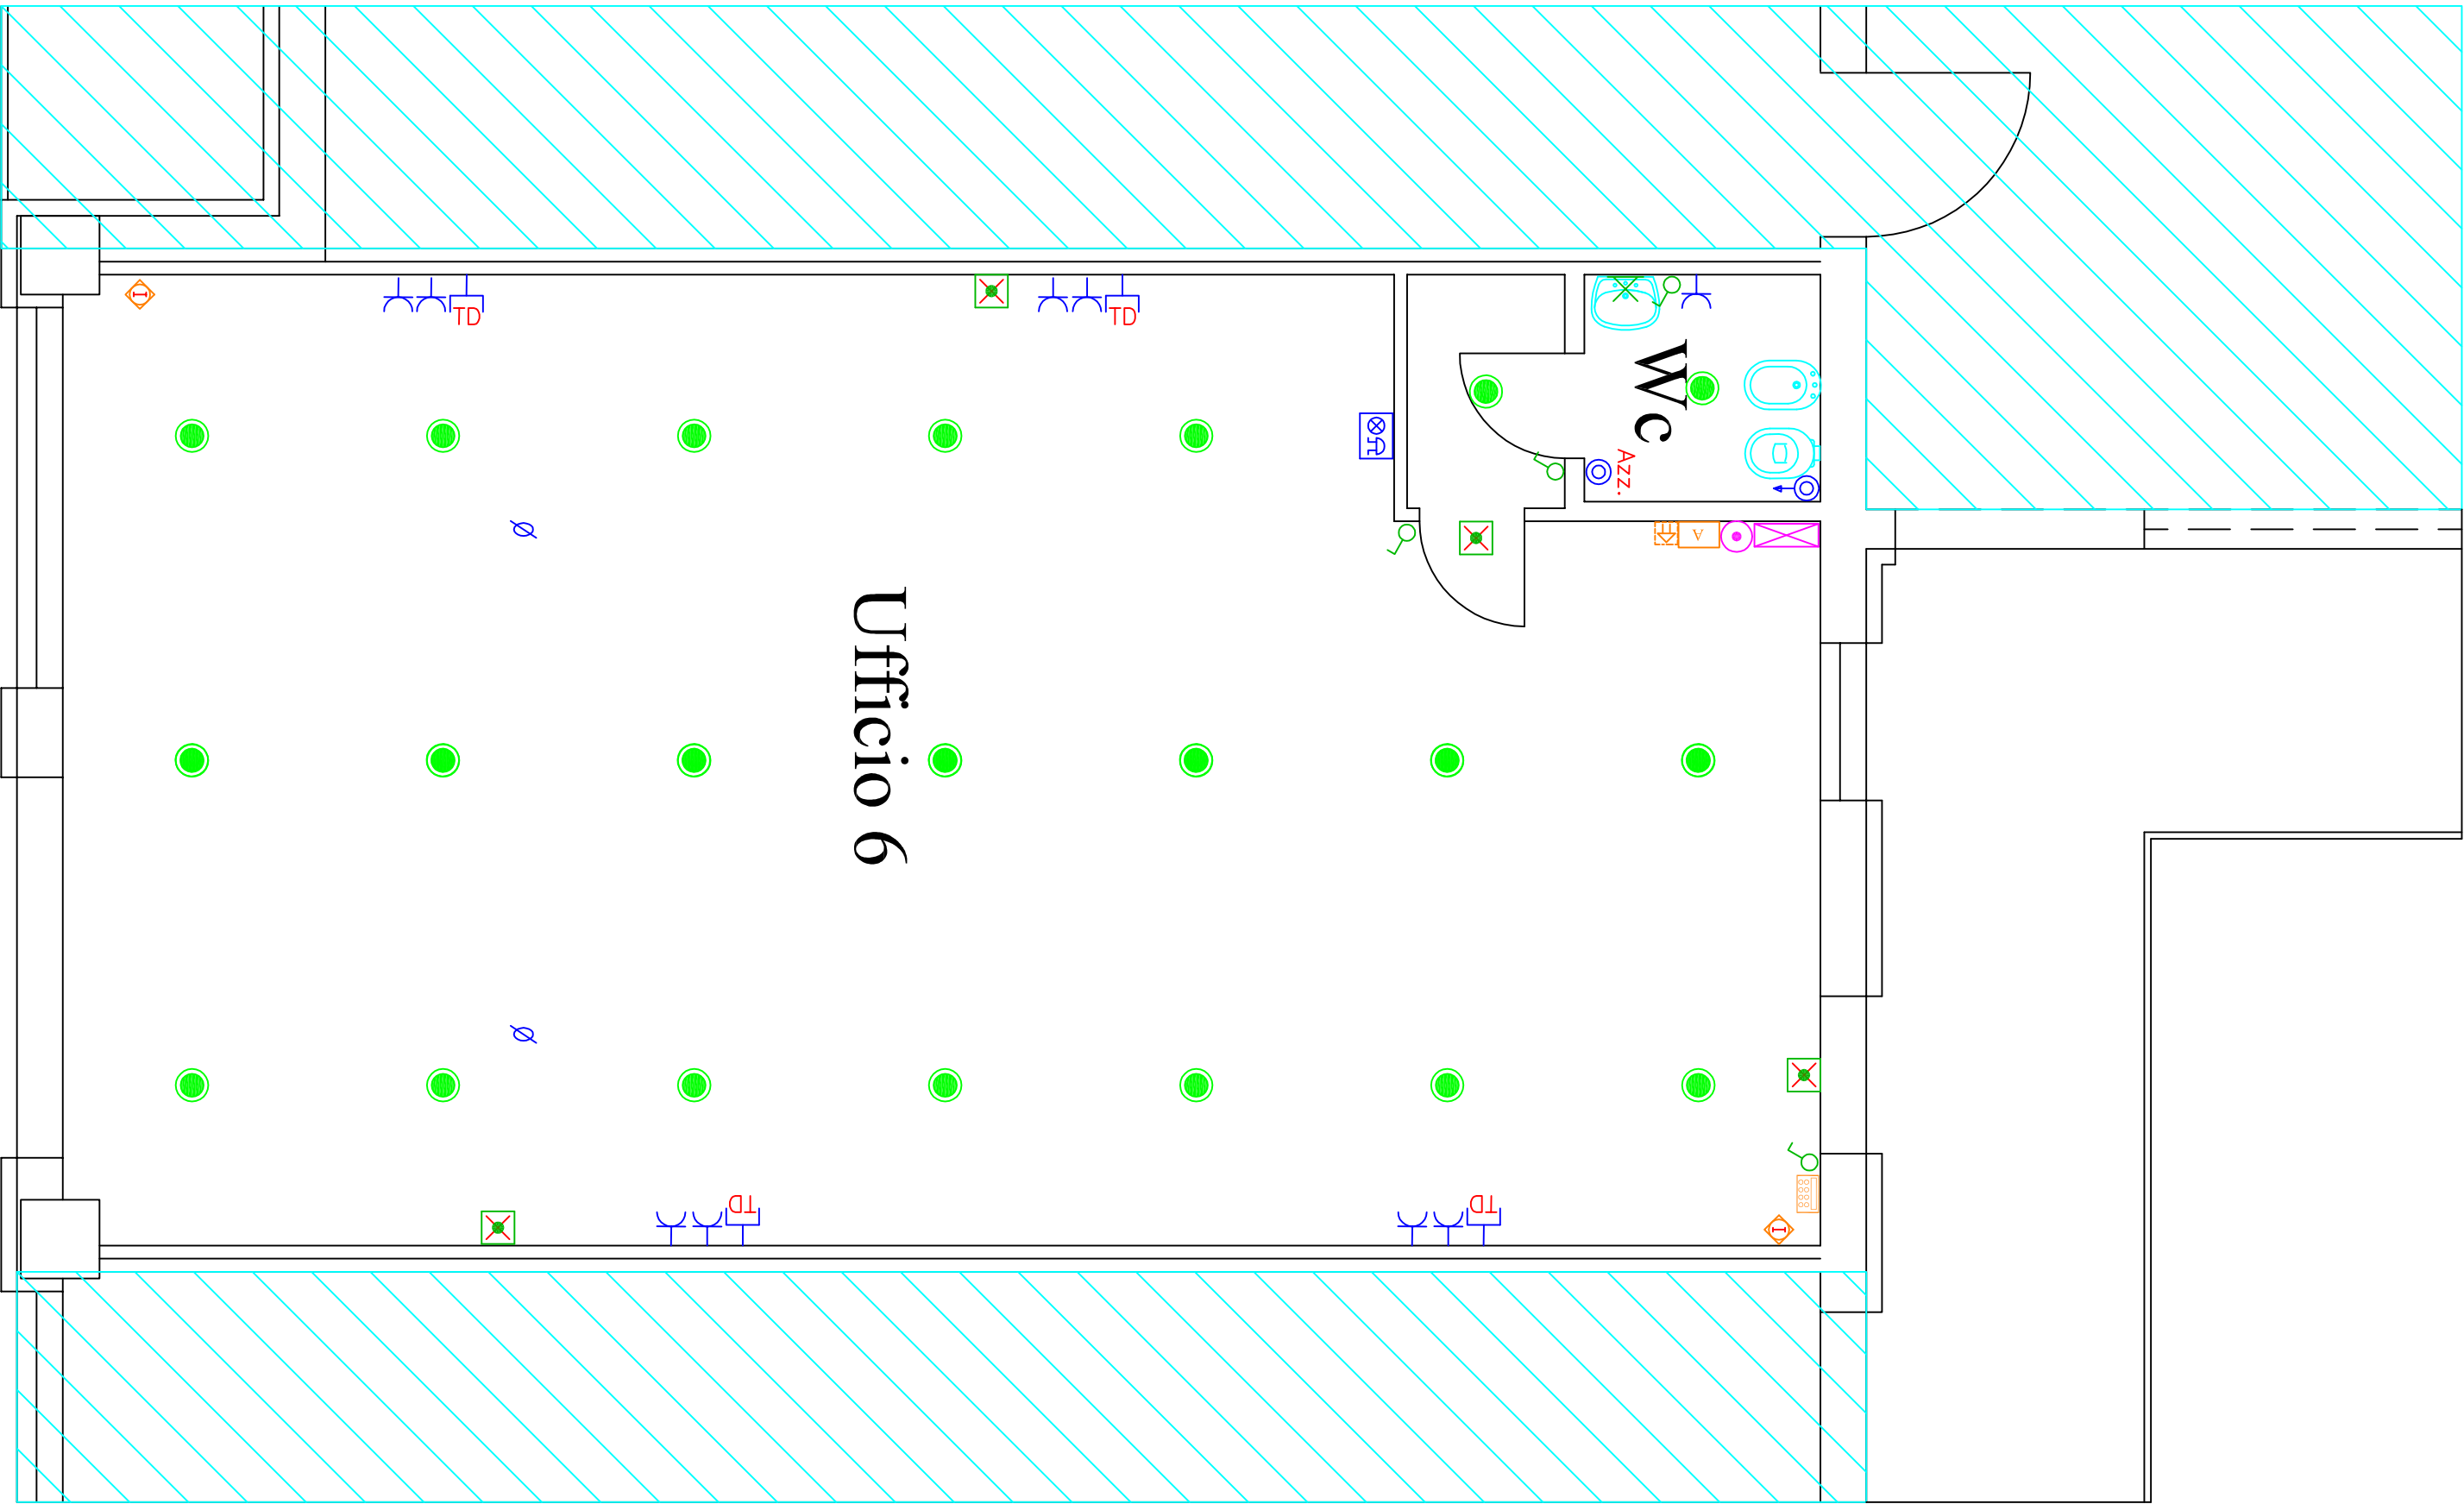

Informazioni:		Il Progettista:	
Progetto iniziale impianti elettrici a servizio dell'ufficio 6 in C.C. la Colonna Via Marconi/viale Andreis - Desenzano		STL PREVENZIONE INCENDI PROGETTAZIONE IMPIANTI ELETTRICI	
Committente:		STUDIO TECNICO LORENZINI di P.L. Bruno&Dennis	
Immobiliare Zeta s.u. srl		Tel. 030/98885 - email: dennis@studiozeta.it	
Cliente:		Data: 15/07/2019	
Immobilare Zeta s.u. srl		Disegni di: 19-030 E-01	
Tipo:		Tavola n.:	
IMPIANTO ELETTRICO		TAVOLA IMPIANTI ELETTRICI	