

ESISTENTE

PROGETTO

VISTA 1



VISTA 2




VISTA 3



VISTA 4



VISTA 4

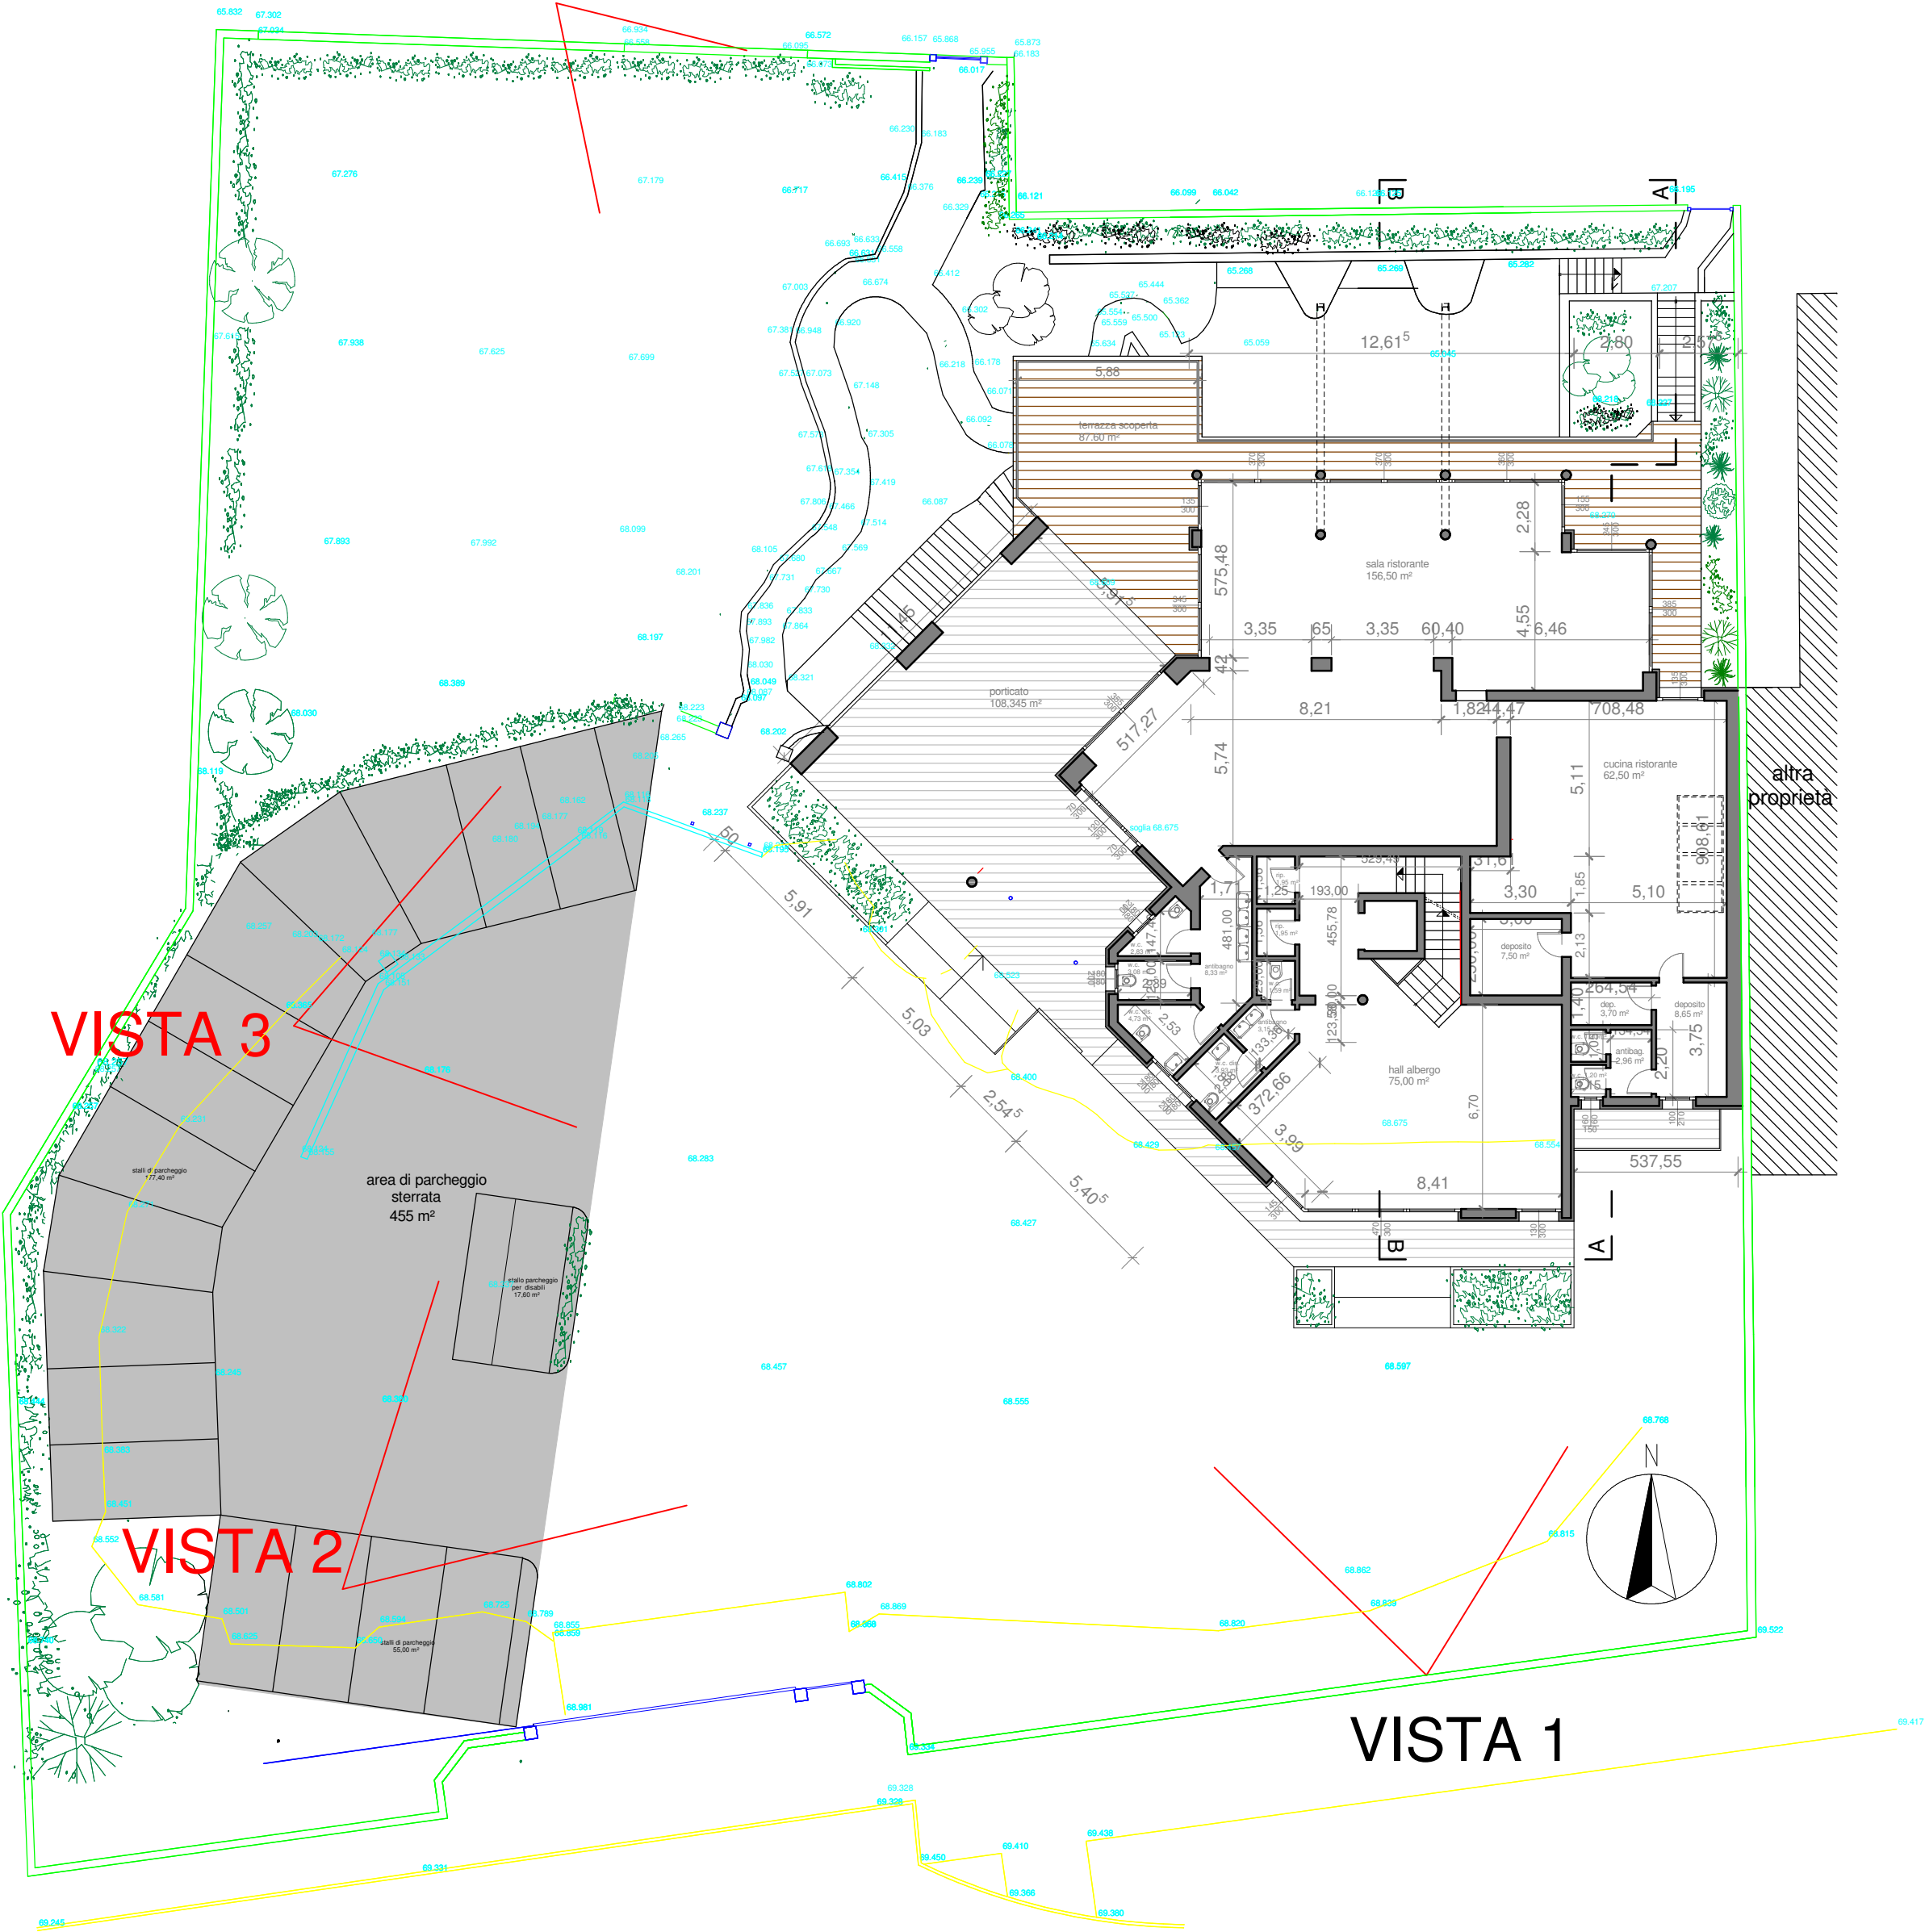

PIANTA PIANO RIALZATO

DOTT. ARCH. GIANCARLO MENEGATO			
Tav. n° 10	Progetto: SUAP per ampliamento e sopralzo edificio esistente per la realizzazione di nuovo albergo e ampliamento ristorante esistente; edificio in via Agello, 41 (località "Zattera") - Desenzano del Garda (BS).		
Oggetto: Foto e rendering	data: 10/12/2018	scala :	disegnato da G.M.
progettista: Arch. Giancarlo MENEGATO MNGGCR55S28G959W	c.f.	committente: Isael s.r.l. Via Amendola n° 2, Sirmione c.f. 02131100980	