




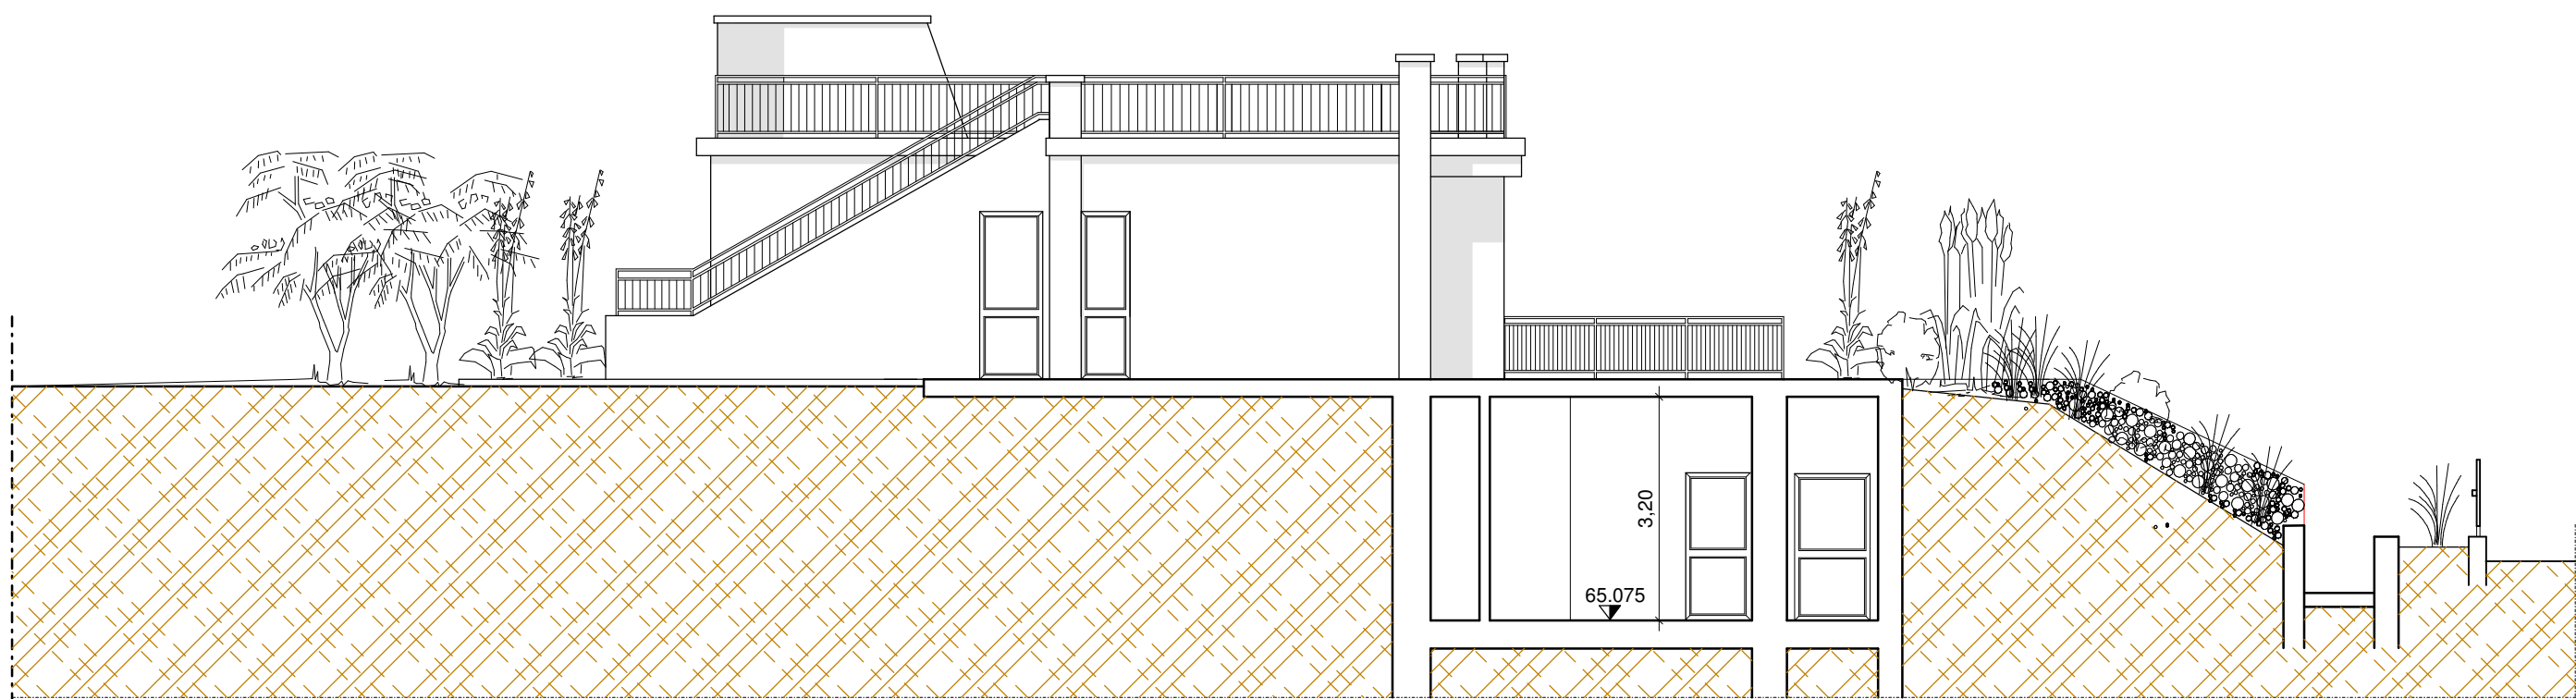


PROSPETTO EST - SEZIONE B-B

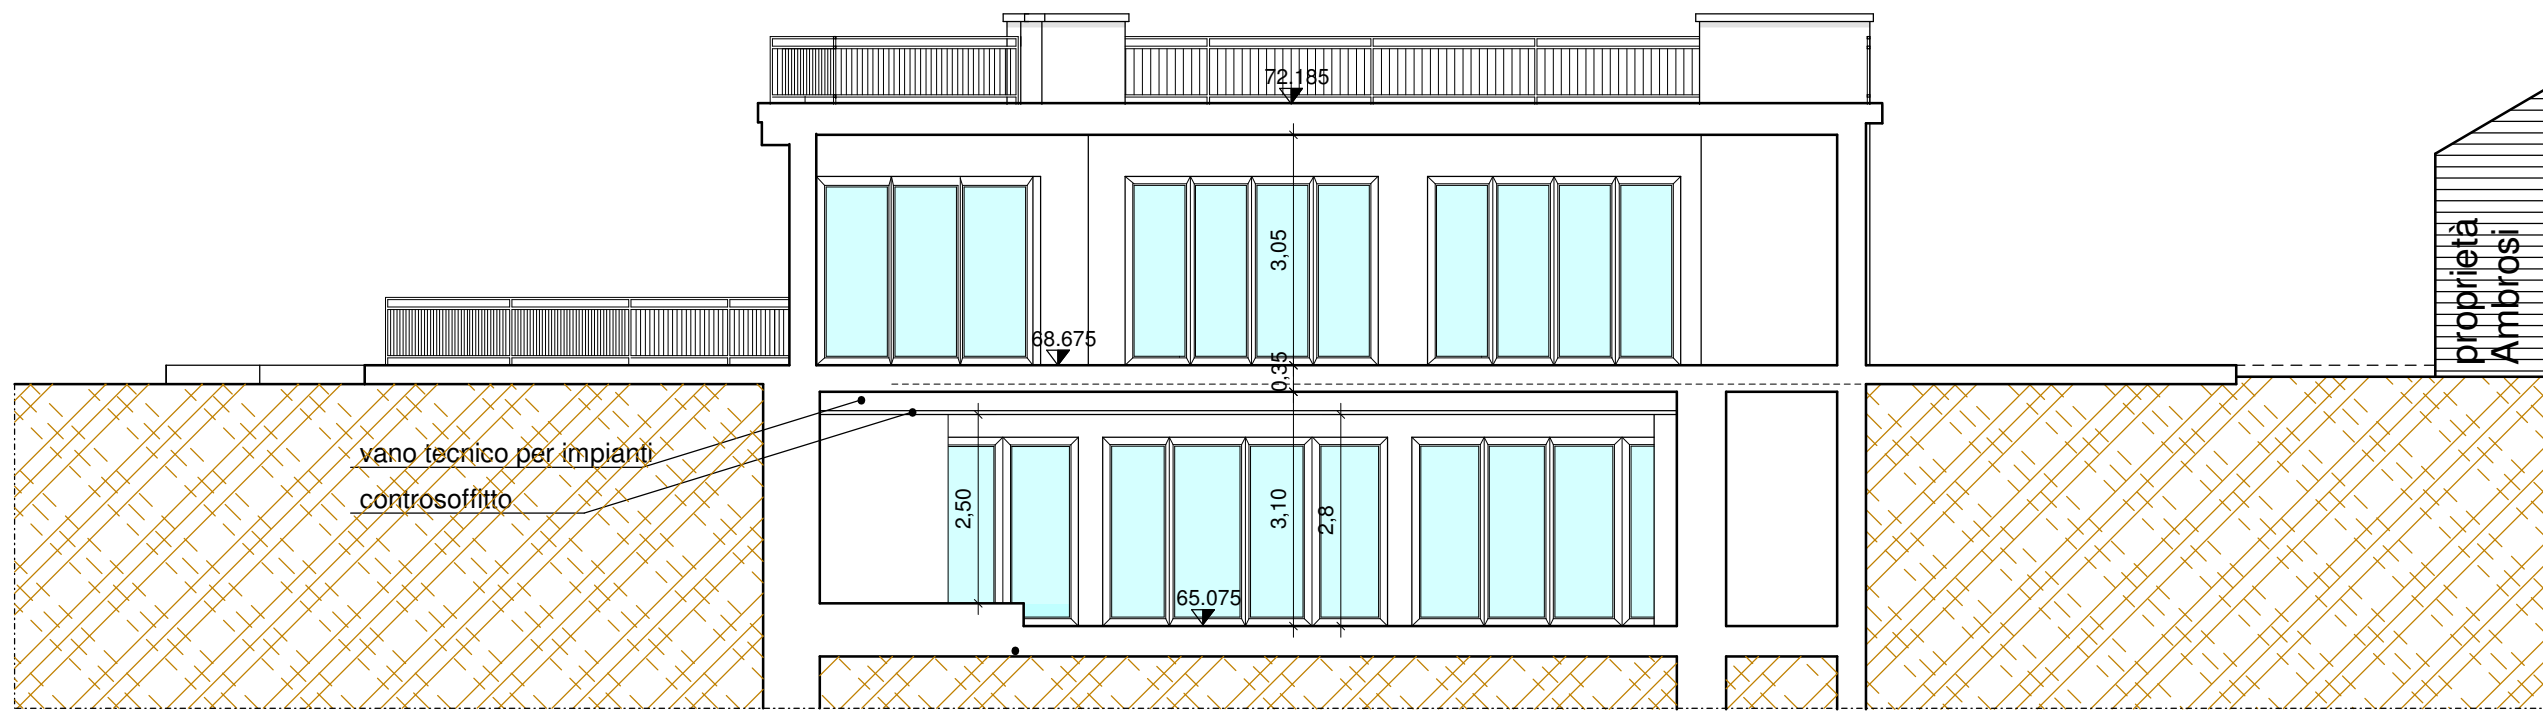


SEZIONE A-A

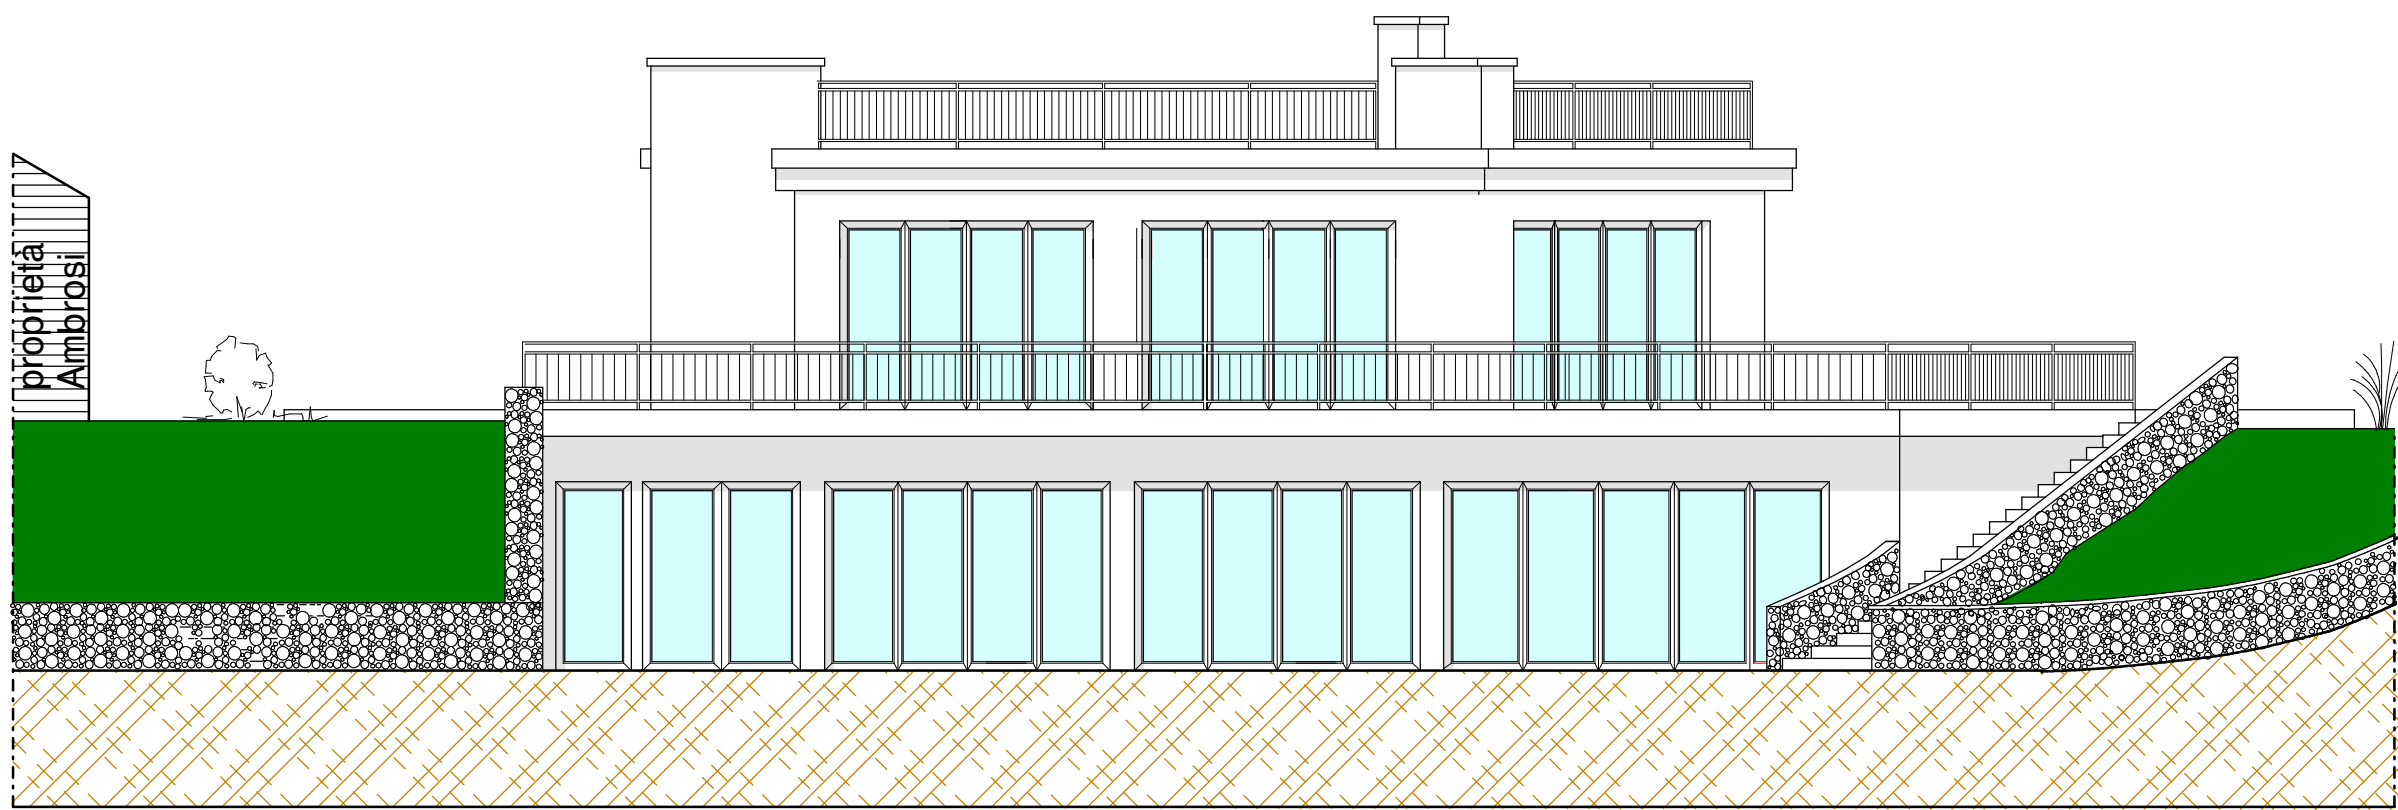

PROSPETTO NORD

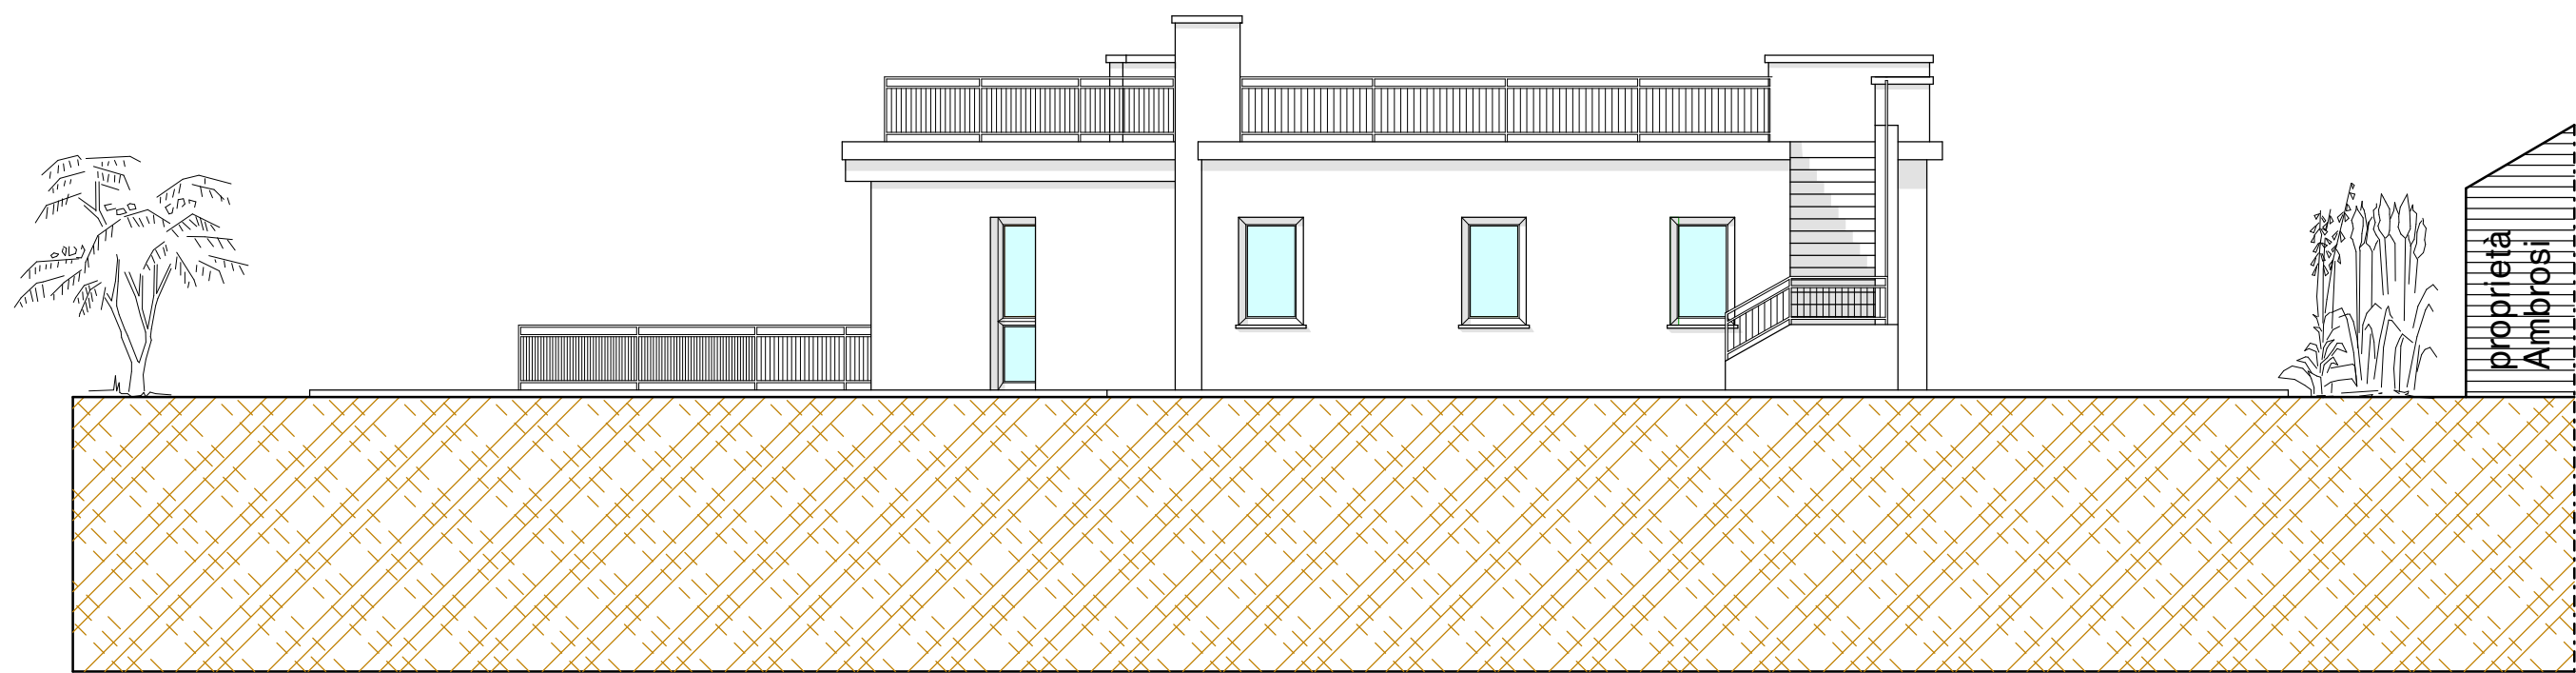

PROSPETTO SUD

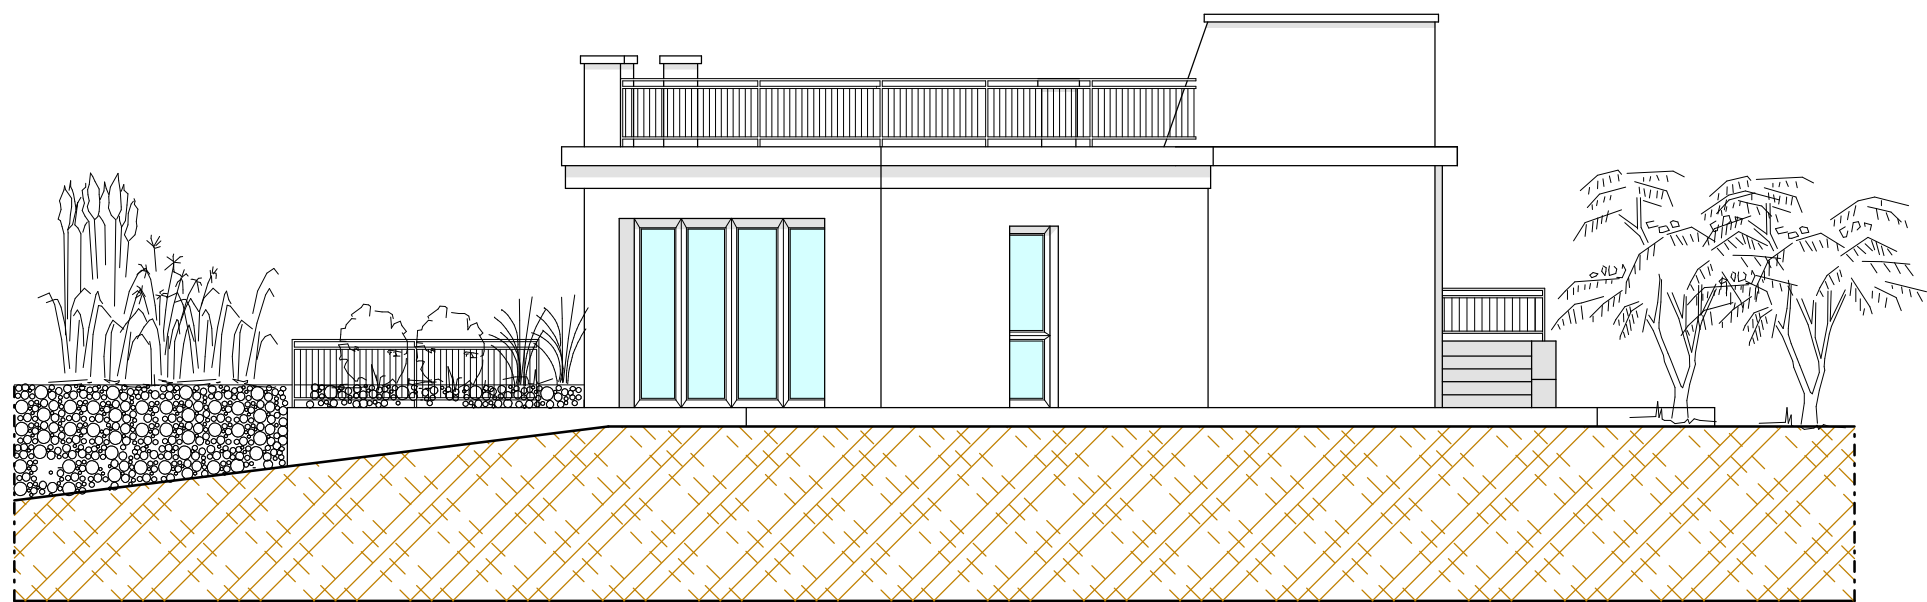

PROSPETTO OVEST

DOTT. ARCH. GIANCARLO MENEGATO				
Tav. n° 3	Progetto: SUAP per ampliamento e sopralzo edificio esistente per la realizzazione di nuovo albergo e ampliamento ristorante esistente ; edificio in via Agello, 41 (località "Zattera") - Desenzano del Garda (BS).			
Oggetto: prospetti e sezioni - stato di fatto		data: 10/12/2018	scala : 1/100	disegnato da G.M.
progettista: c.f. Arch. Giancarlo MENEGATO MNGGCR55S28G959W		committente: Isael s.r.l. Via Amendola n° 2, Sirmione c.f. 02131100980		