
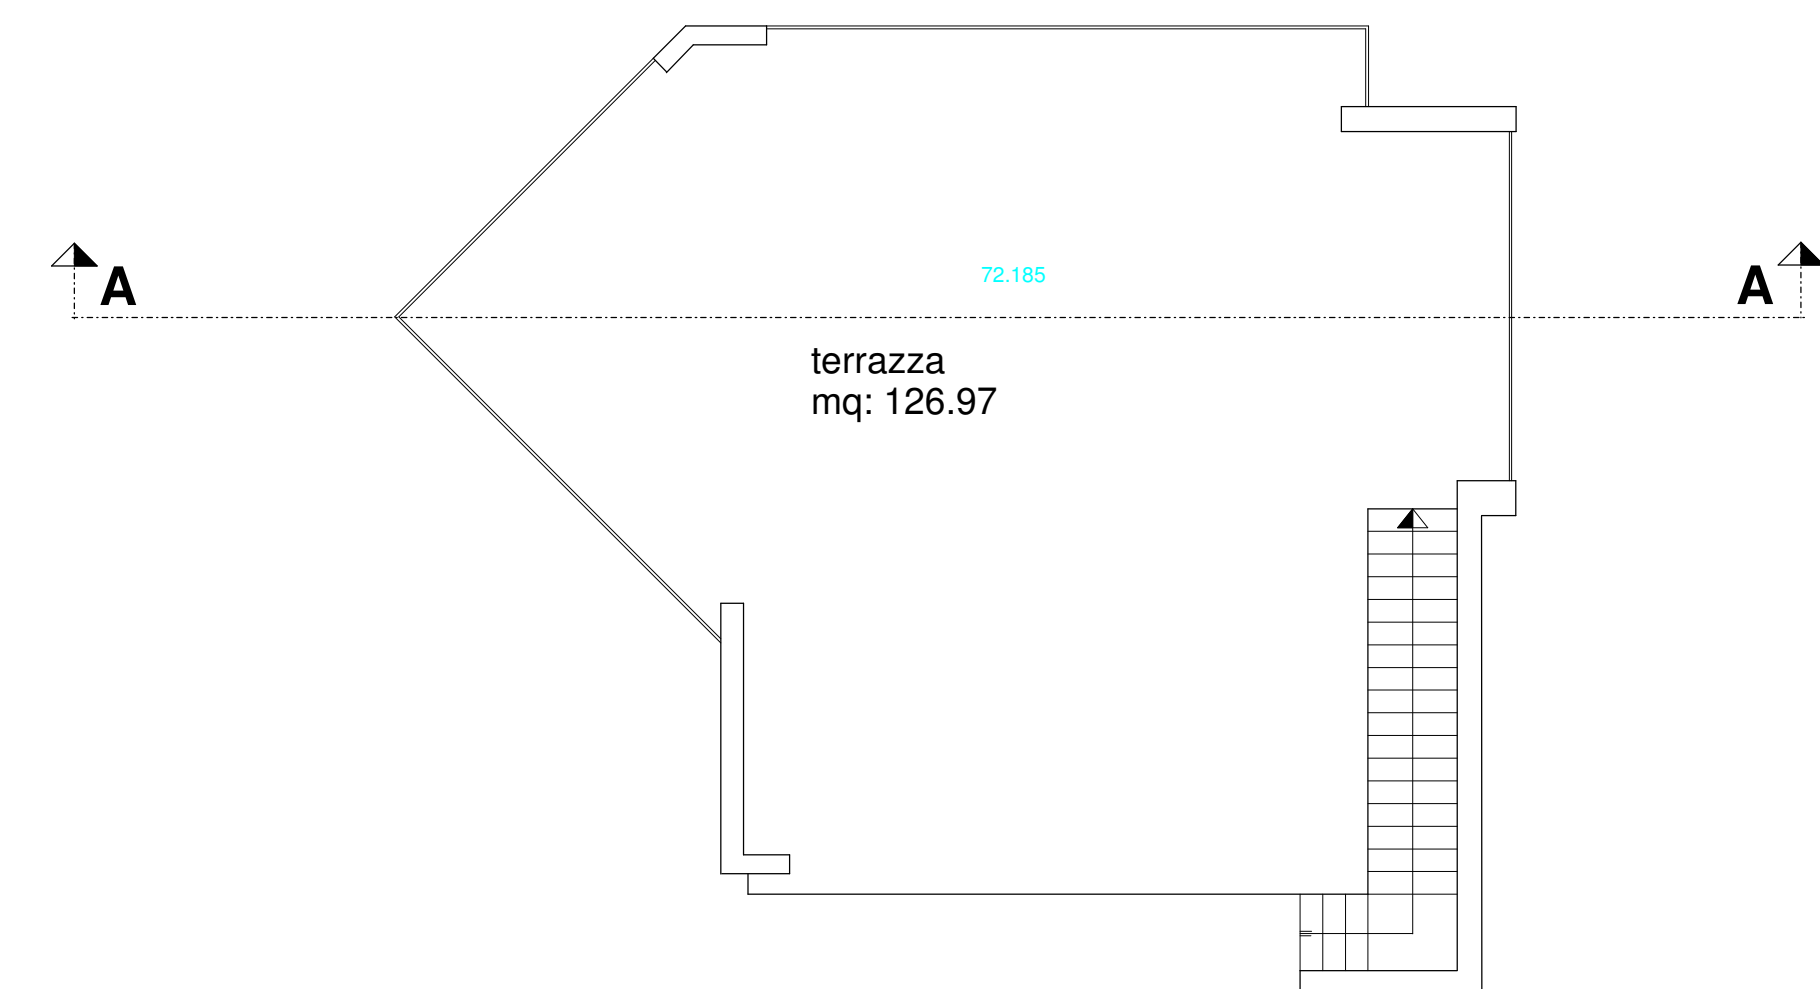


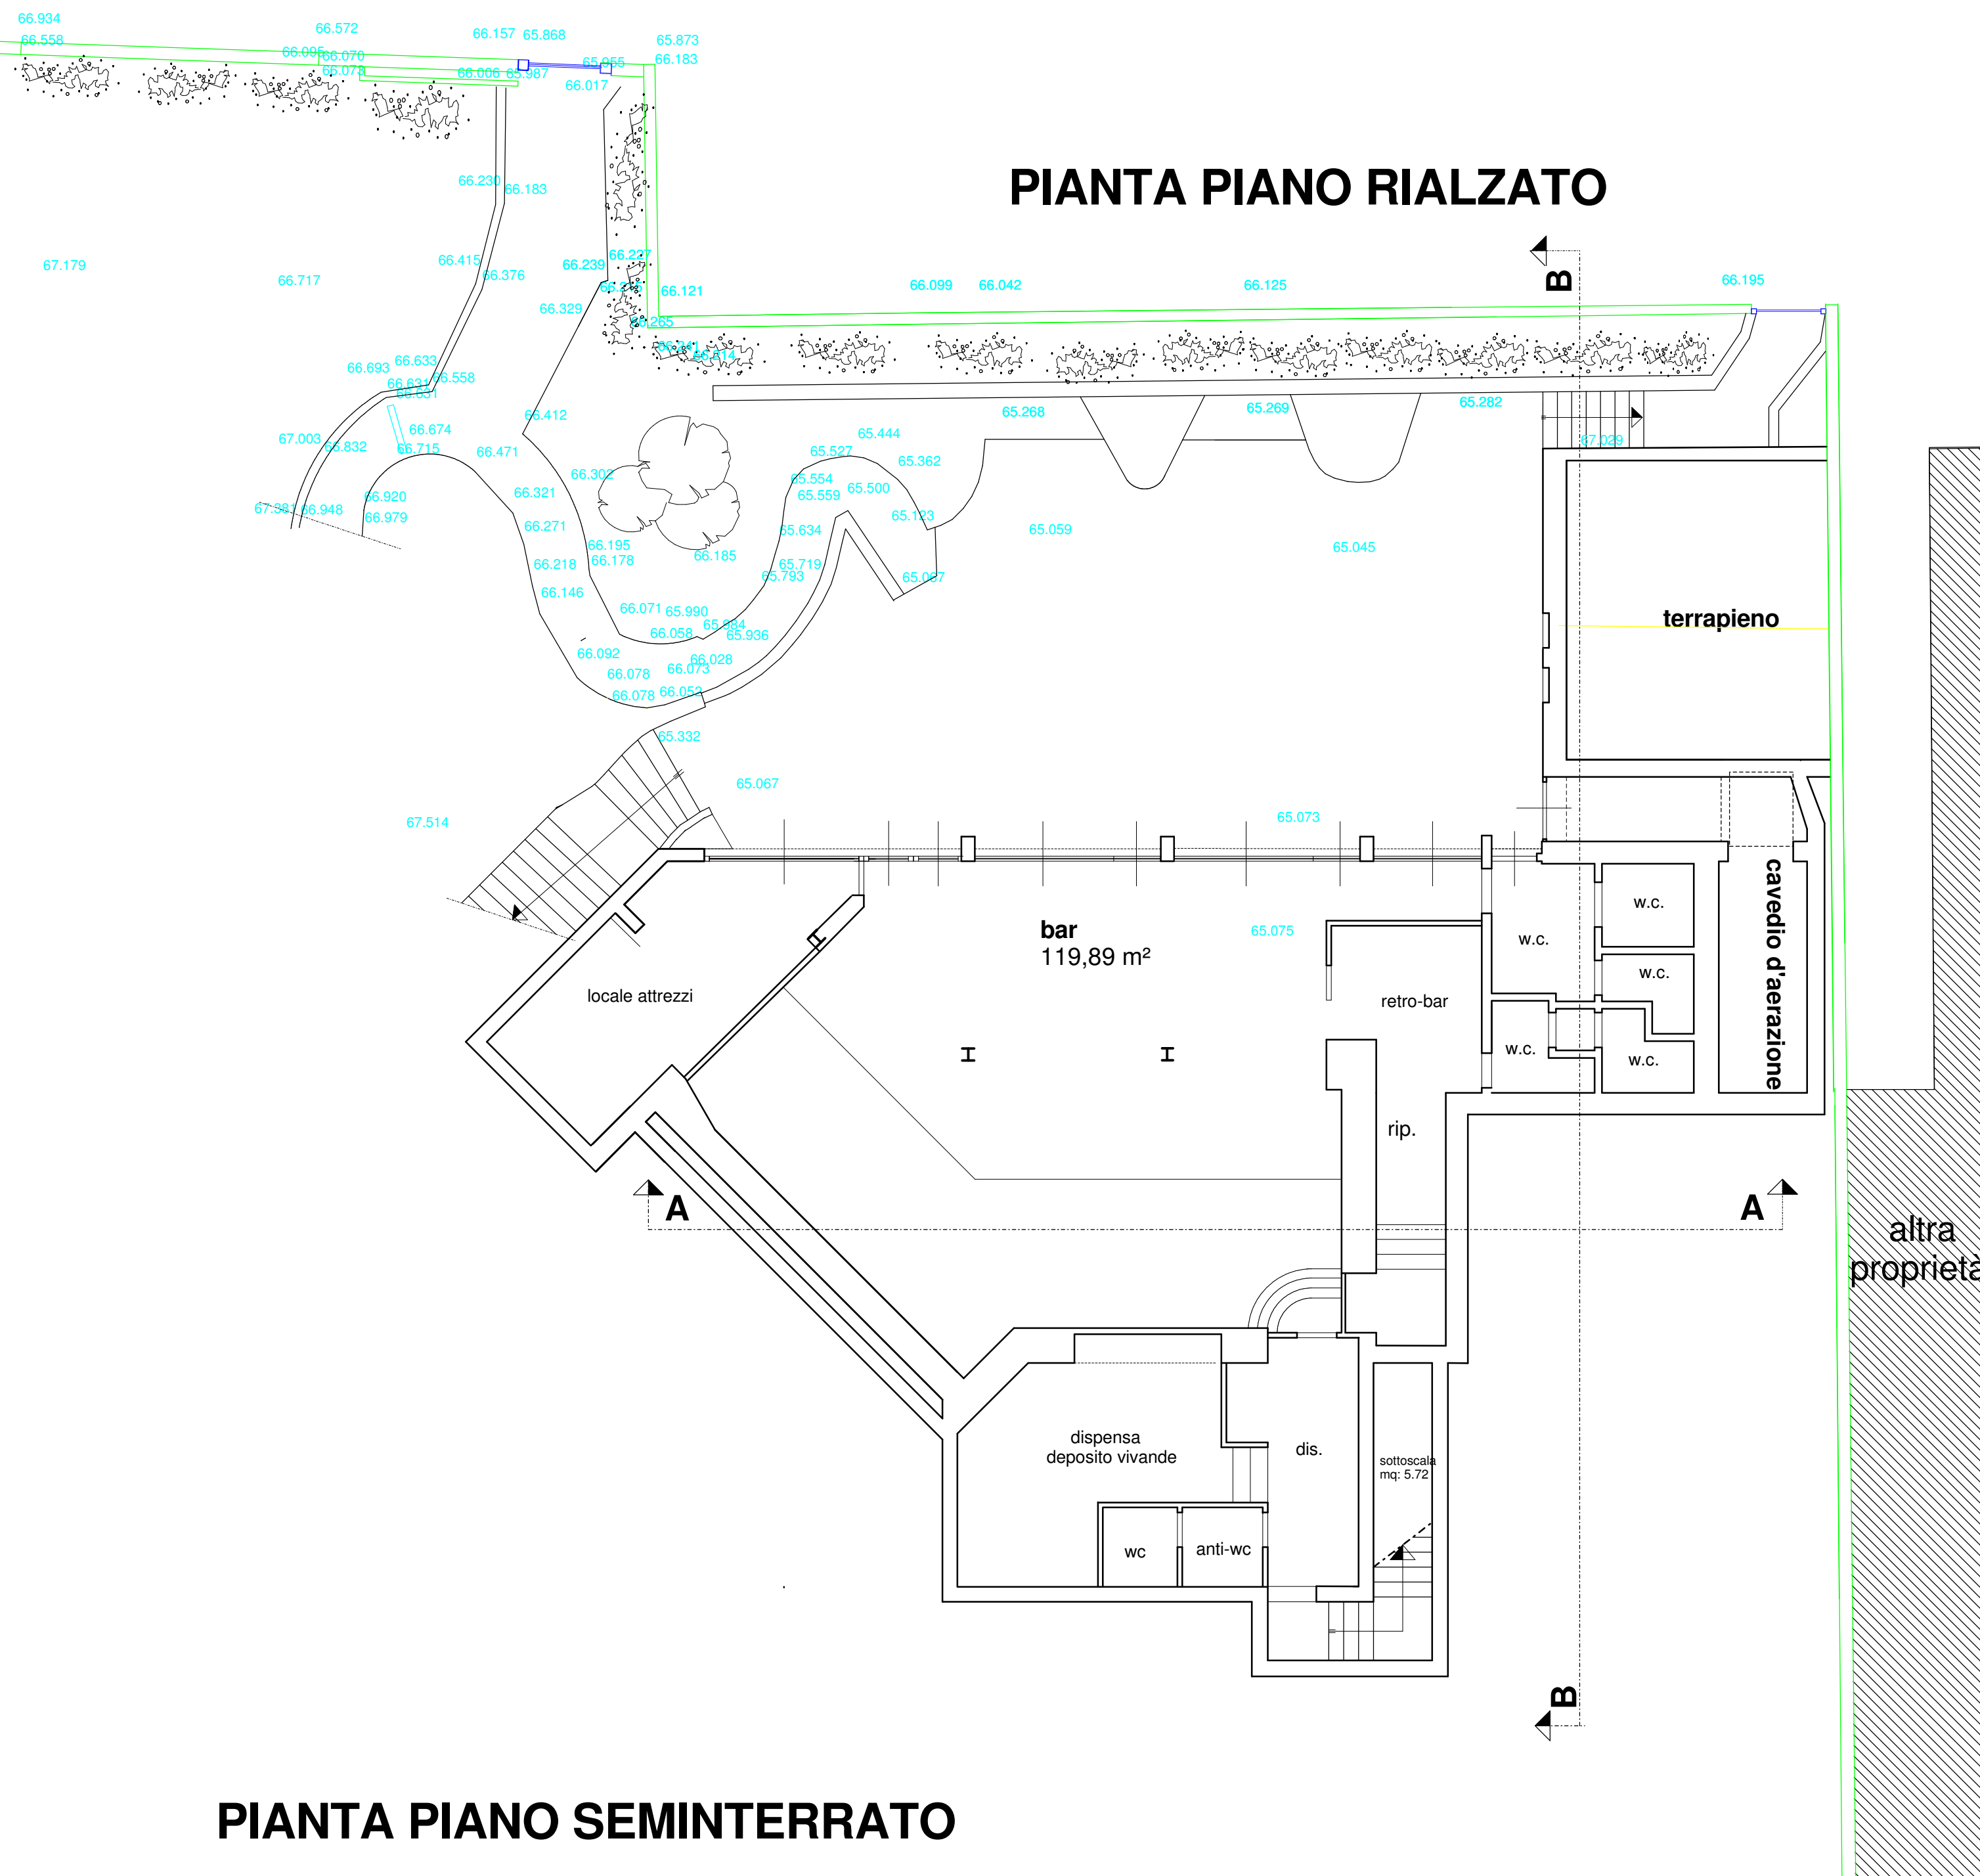

DOTT. ARCH. GIANCARLO MENEGATO			
Tav. n° 2	Progetto: SUAP per ampliamento e sopralzo edificio esistente per la realizzazione di nuovo albergo e ampliamento ristorante esistente ; edificio in via Agello, 41 (località "Zattera") - Desenzano del Garda (BS).		
Oggetto: piante piano seminterrato e tetto - terrazza - stato di fatto	data: 10/12/2018	scala : 1/100	disegnato da G.M.
progettista: c.f. Arch. Giancarlo MENEGATO MNGGCR55S28G959W		committente: Isael s.r.l. via Amendola n° 2, Sirmione c.f. 021311100980	