



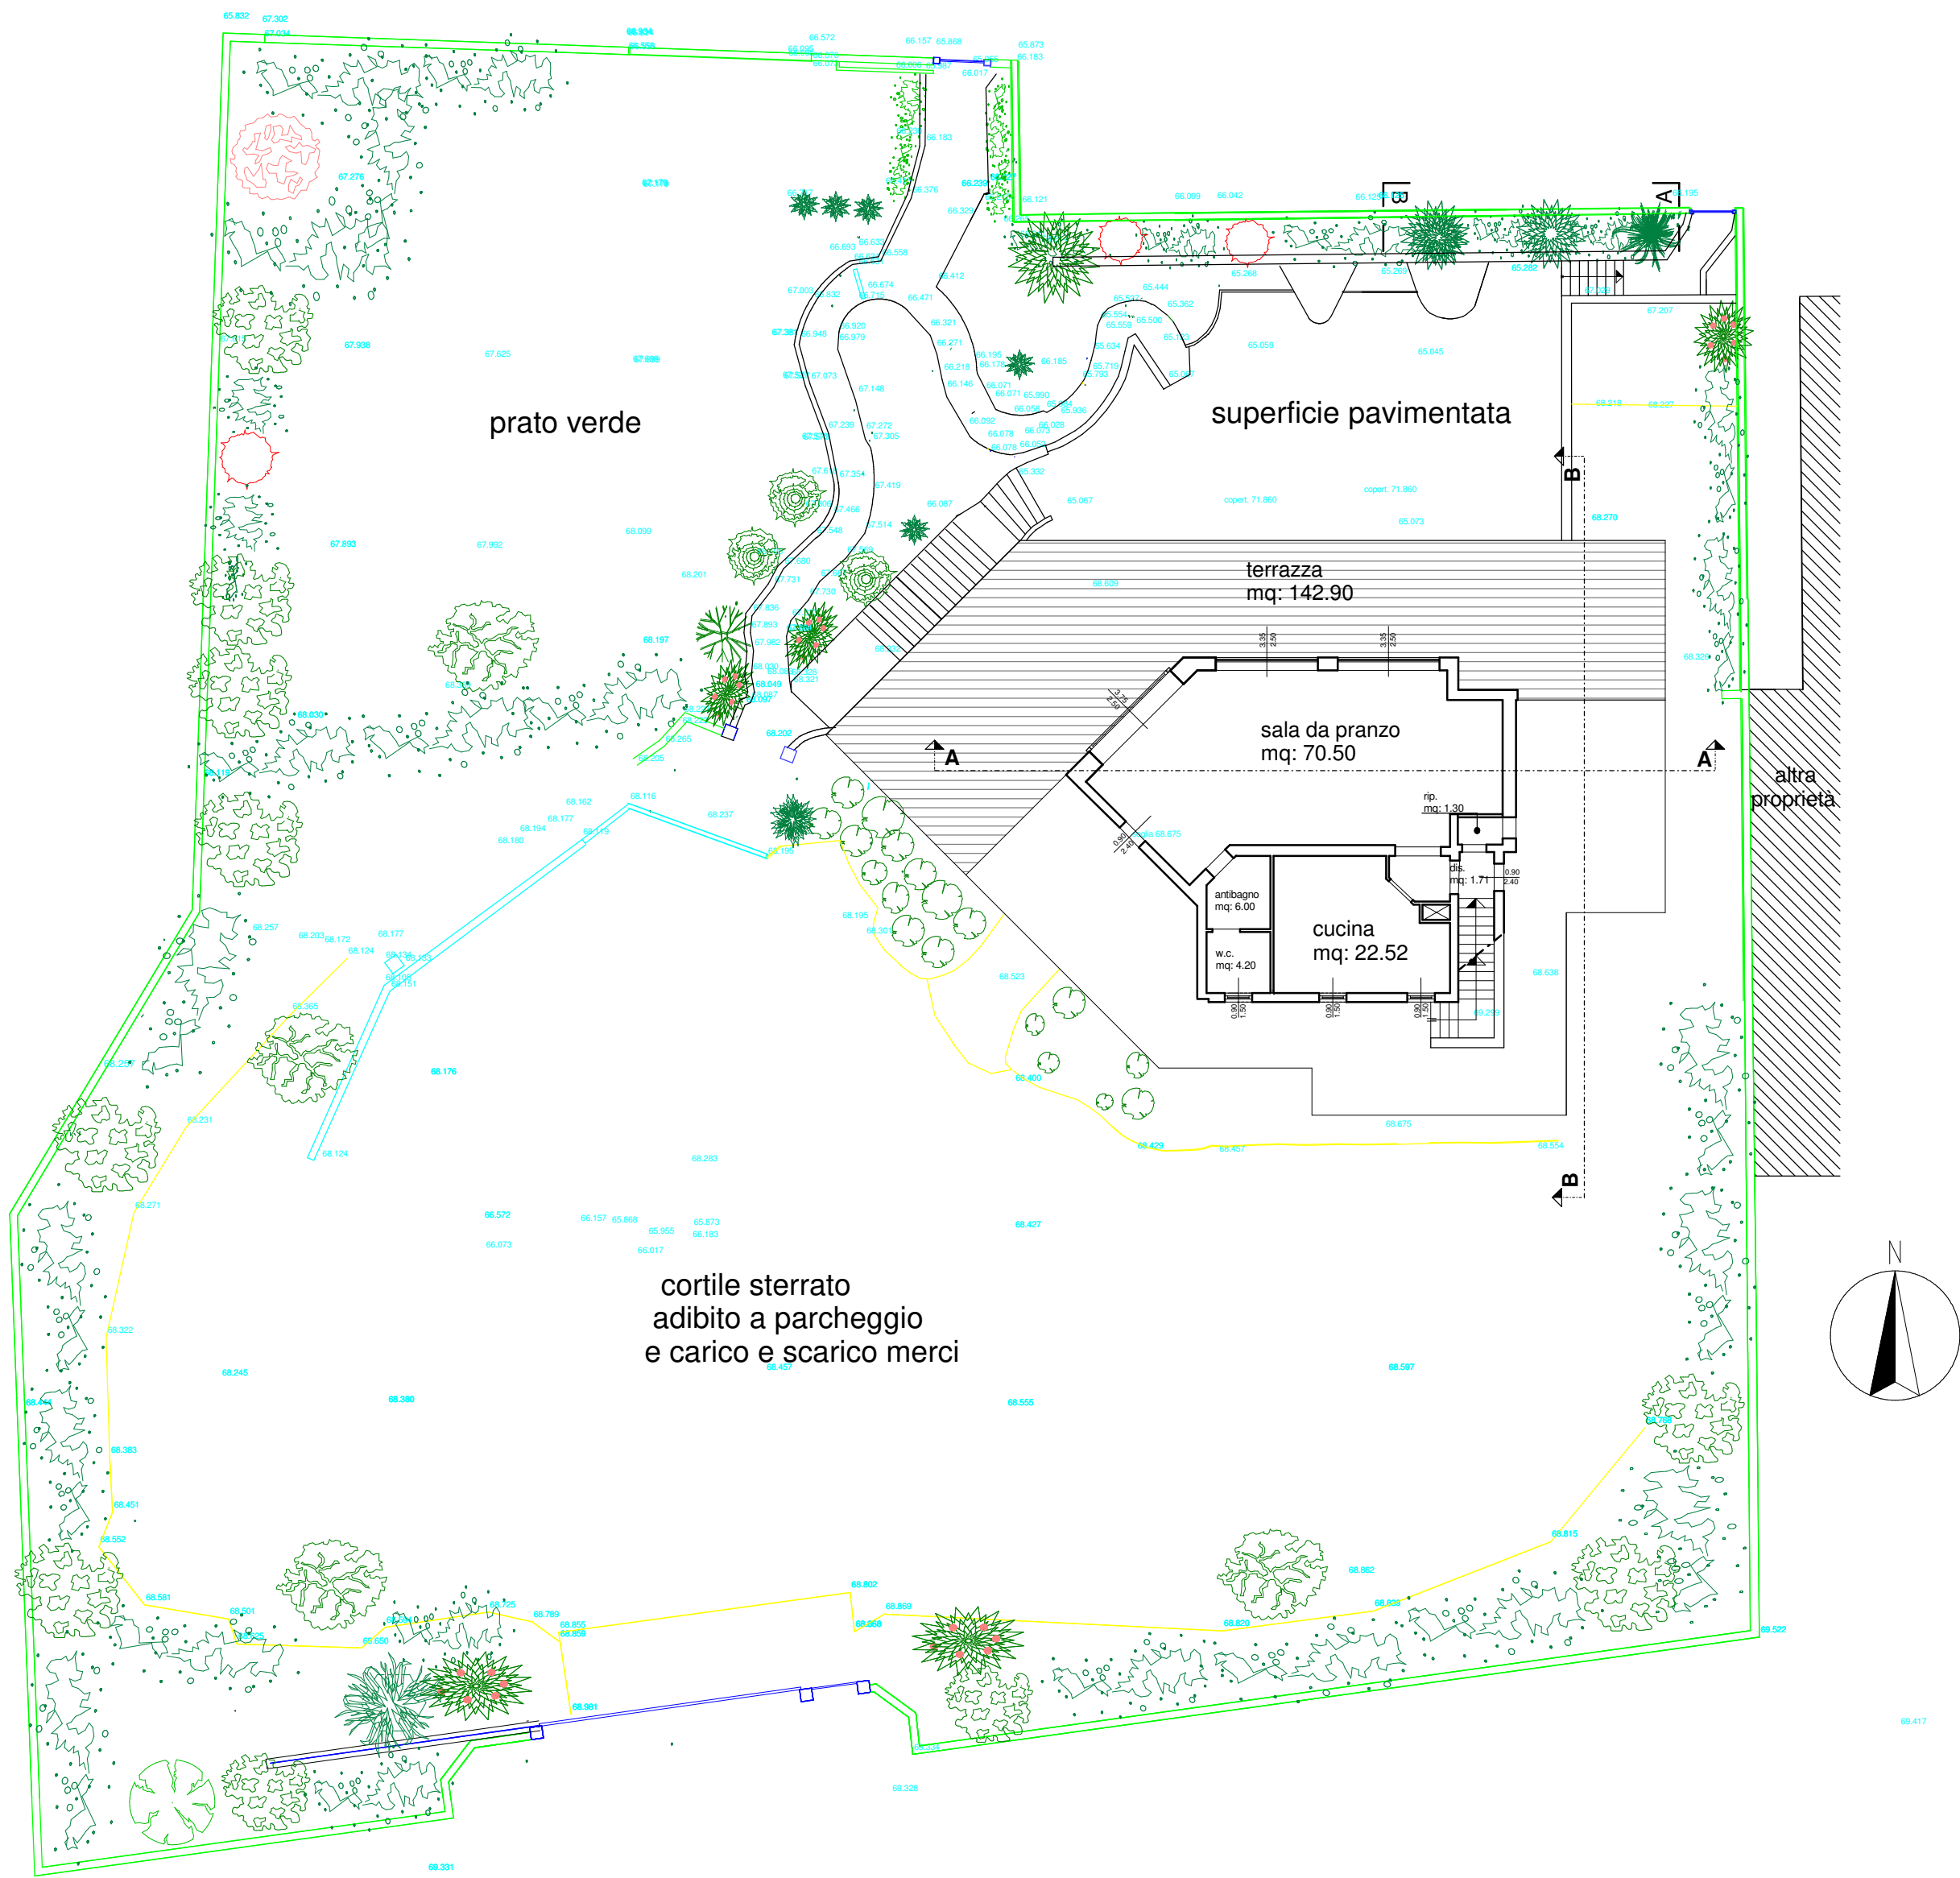

PLANIMETRIA DELLO STATO DI FATTO - PIANO RIALZATO

LEGENDA ESSENZE

- magnolia
- olivo
- rush-typhina
- siepi di photinia
- viburnum fragrans
- viburnum tinus
- prunus pissardi
- phormium tenax variegatum
- chamaerops humilis
- siepi miste di ligustro giapponese variegato + pittosporum+oleandro+spiraea
- ligustro giapponese variegato
- sephora pendula
- oleandro
- cercis siliquastrum
- carpinus betulus
- buxus
- cicas revoluta

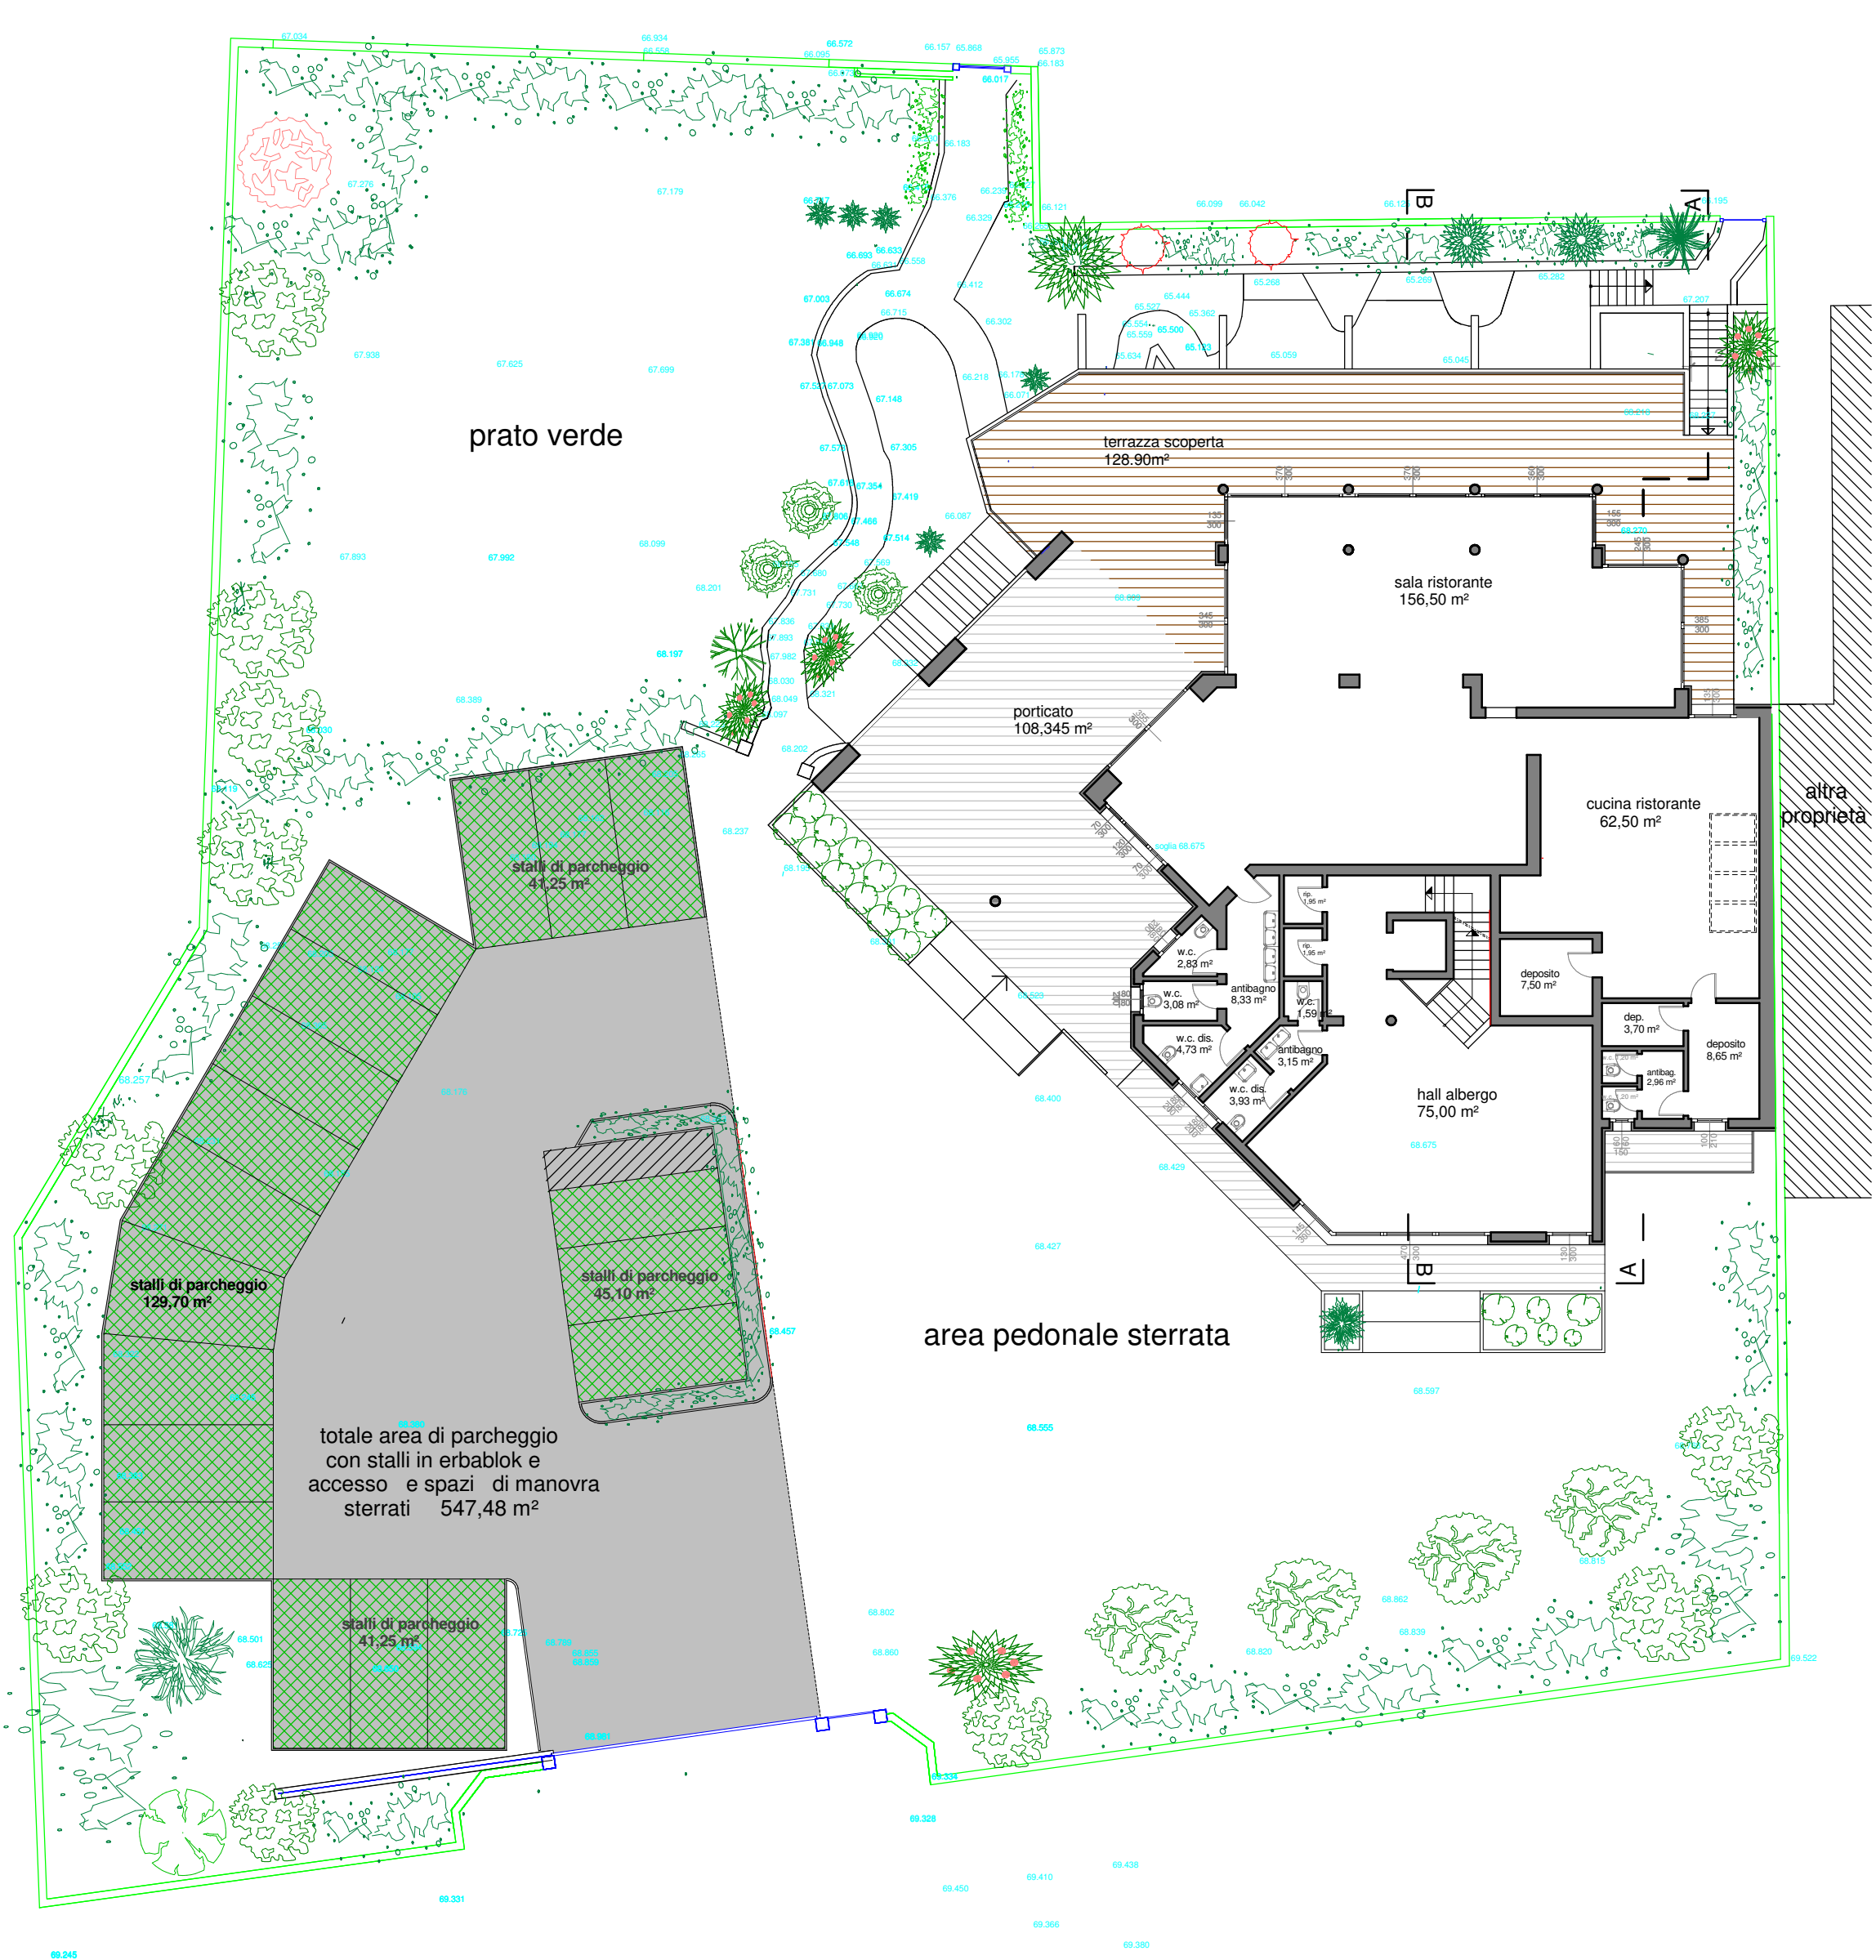

PLANIMETRIA DELLO STATO DI PROGETTO - PIANO RIALZATO

DOTT. ARCH. GIANCARLO MENEGATO			
Via Monte Baldo n.65 - Desenzano del Garda - tel. 392 2564285 - PEC: menegato.giancarlo@archiworldpec.it - Email: giancarlomenegato@hotmail.it			
Tav. n° 12	Progetto: SUAP per ampliamento e sopralzo edificio esistente per la realizzazione di nuovo albergo e ampliamento ristorante esistente; edificio in via Agello, 41 (località "Zattera") - Desenzano del Garda (BS).		
Oggetto: progetto di mitigazione ambientale	data: 15/02/2021	scala :	disegnato da G.M.
progettista: Arch. Giancarlo MENEGATO MNGGCR55S28G959W		committente: Isael s.r.l. Via Amendola n° 2, Sirmione c.f. 02131100980	