

# **RELAZIONE TECNICA**

## **BARRIERE ARCHITETTONICHE - ACCESSIBILITÀ**

Oggetto dell'intervento: **SUAP IN VARIANTE ALLO STRUMENTO URBANISTICO VIGENTE PER LA REALIZZAZIONE DI TAMPONAMENTO VETRATO DI PERGOLE ESISTENTI**

Committente: **MIRABEL s.a.s. di Hu Zhiquian & Co.**

Ubicazione dell'intervento: **Via dal Molin, n°22  
25015 – Desenzano del Garda (BS)**

Identificazione catastale: Foglio **11** Mappale **618** Subalterno **39**

L'intervento in oggetto prevede la chiusura del pergolato esistente posto sulla terrazza dell'edificio di 4 piani in via dal Molin n°22 a Desenzano del Garda (BS) ad uso esclusivo del ristorante posto a piano terra.

La chiusura delle pergole permette l'utilizzo della terrazza come zona ristorante/bar anche in giornate di maltempo o invernali

Per garantire l'accesso della terrazza/lounge alle persone con ridotta mobilità, è già presente un ascensore che permette di collegare la terrazza con il ristorante posto a piano terra. I bagni si trovano a piano terra.



Il telaio delle vetrate ha uno spessore a pavimento con altezza massima  $h \leq 25$  mm, rispettando quindi le prescrizioni normative della legge 13/89.

La parte di terrazza non pergolata non presenta impedimenti alla mobilità.

Castiglione delle Stiviere, lì 08/11/2019

IL TECNICO  
Ing. Giancarlo Belluzzi

# PIANTA COPERTURA

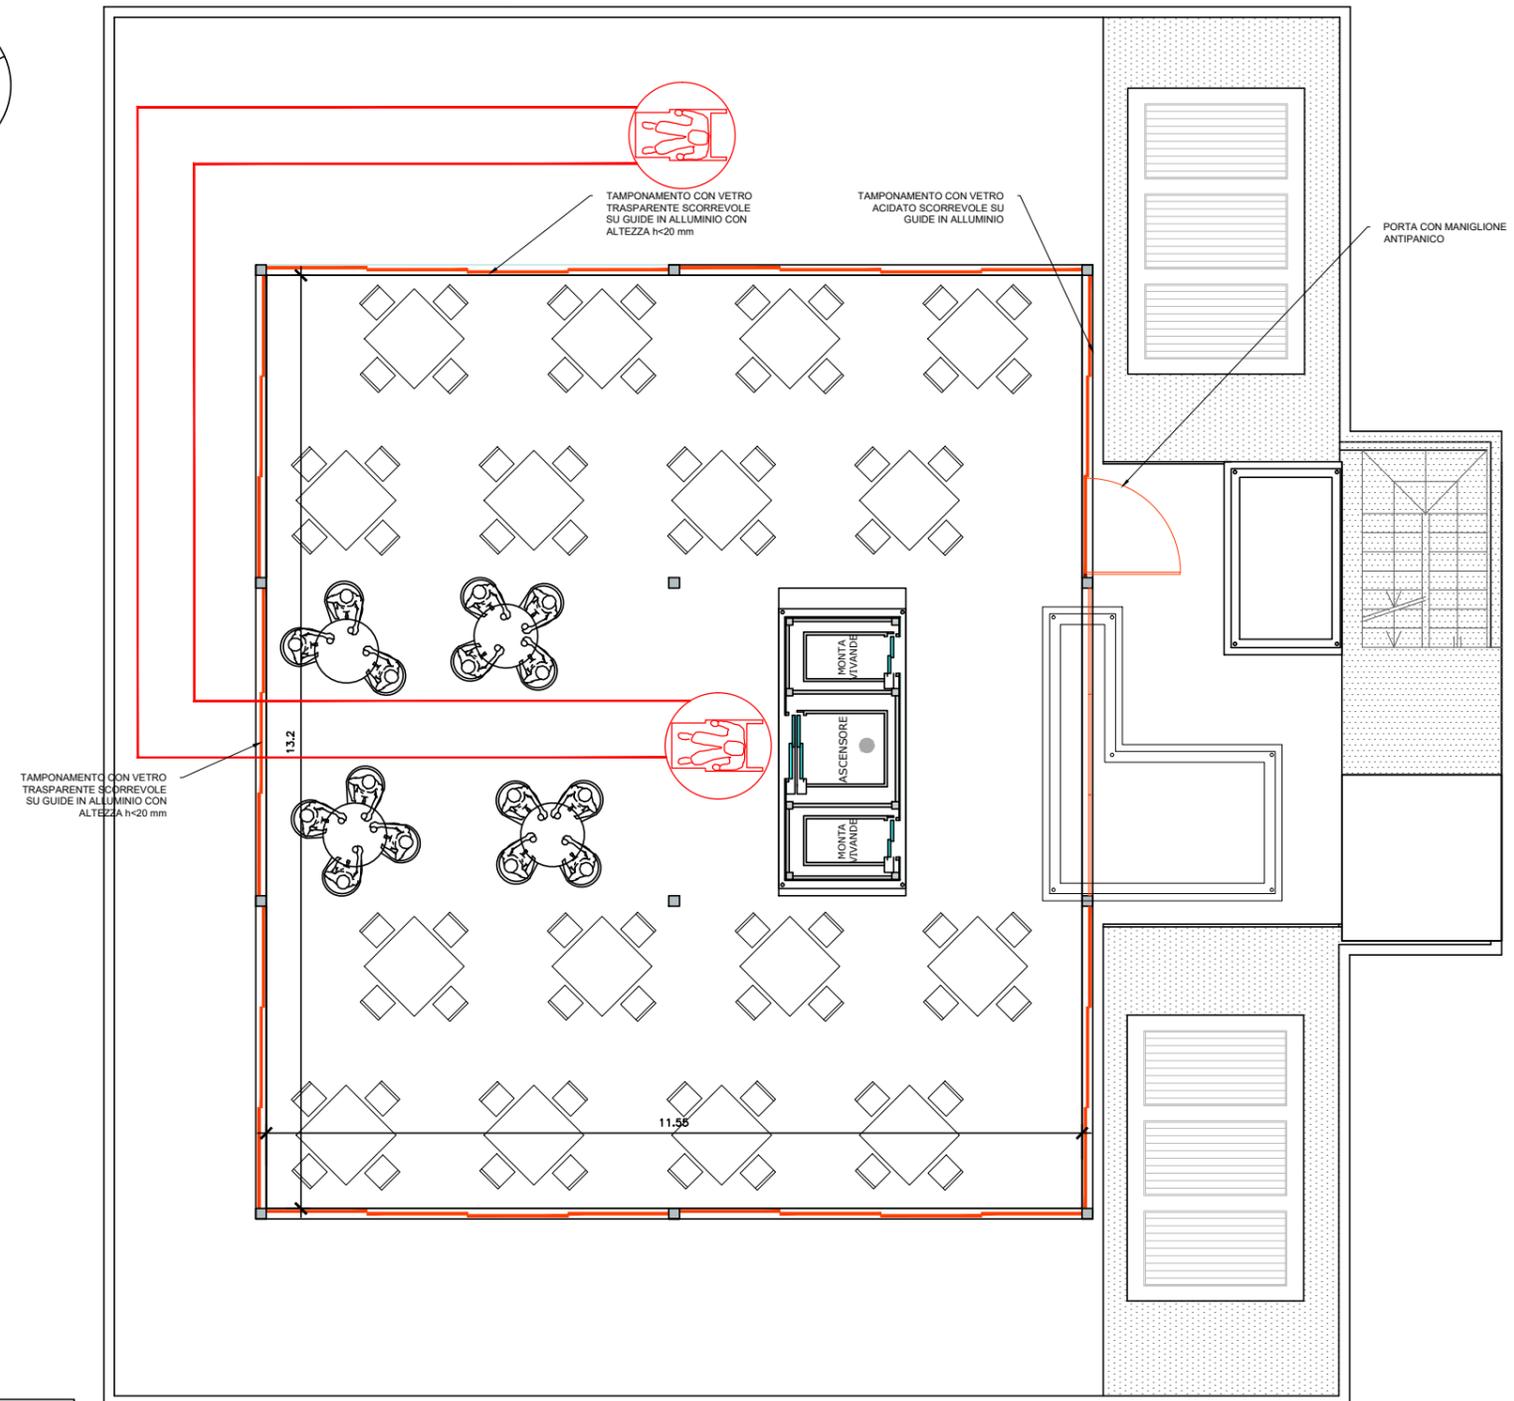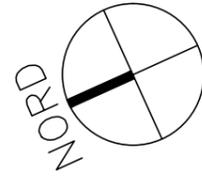

Regione Lombardia | Provincia di Brescia | Comune di Desenzano d/G

## ACCESSIBILITÀ

Oggetto: **SUAP IN VARIANTE ALLO STRUMENTO URBANISTICO VIGENTE PER LA REALIZZAZIONE DI TAMPONAMENTO VETRATO PERIMETRALE DI PERGOLE ESISTENTI.**

Indirizzo del cantiere: Via TOMMASO DAL MOLIN n°22 25015 - Desenzano d/Garda (BS) | Scala: 1:100 | Data: NOVEMBRE 2019


**Dott. Ing. Giancarlo BELLUZZI**

via N. BONAPARTE 28,D  
46043 - Castiglione delle Stiviere (MN)  
Tel. 348.6903891 - email: g.belluzzi66@gmail.com

## LEGENDA



ingombro carrozzina D=150 cm

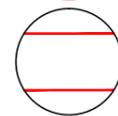

passaggio per carrozzina L=80 cm