



STATO DI FATTO

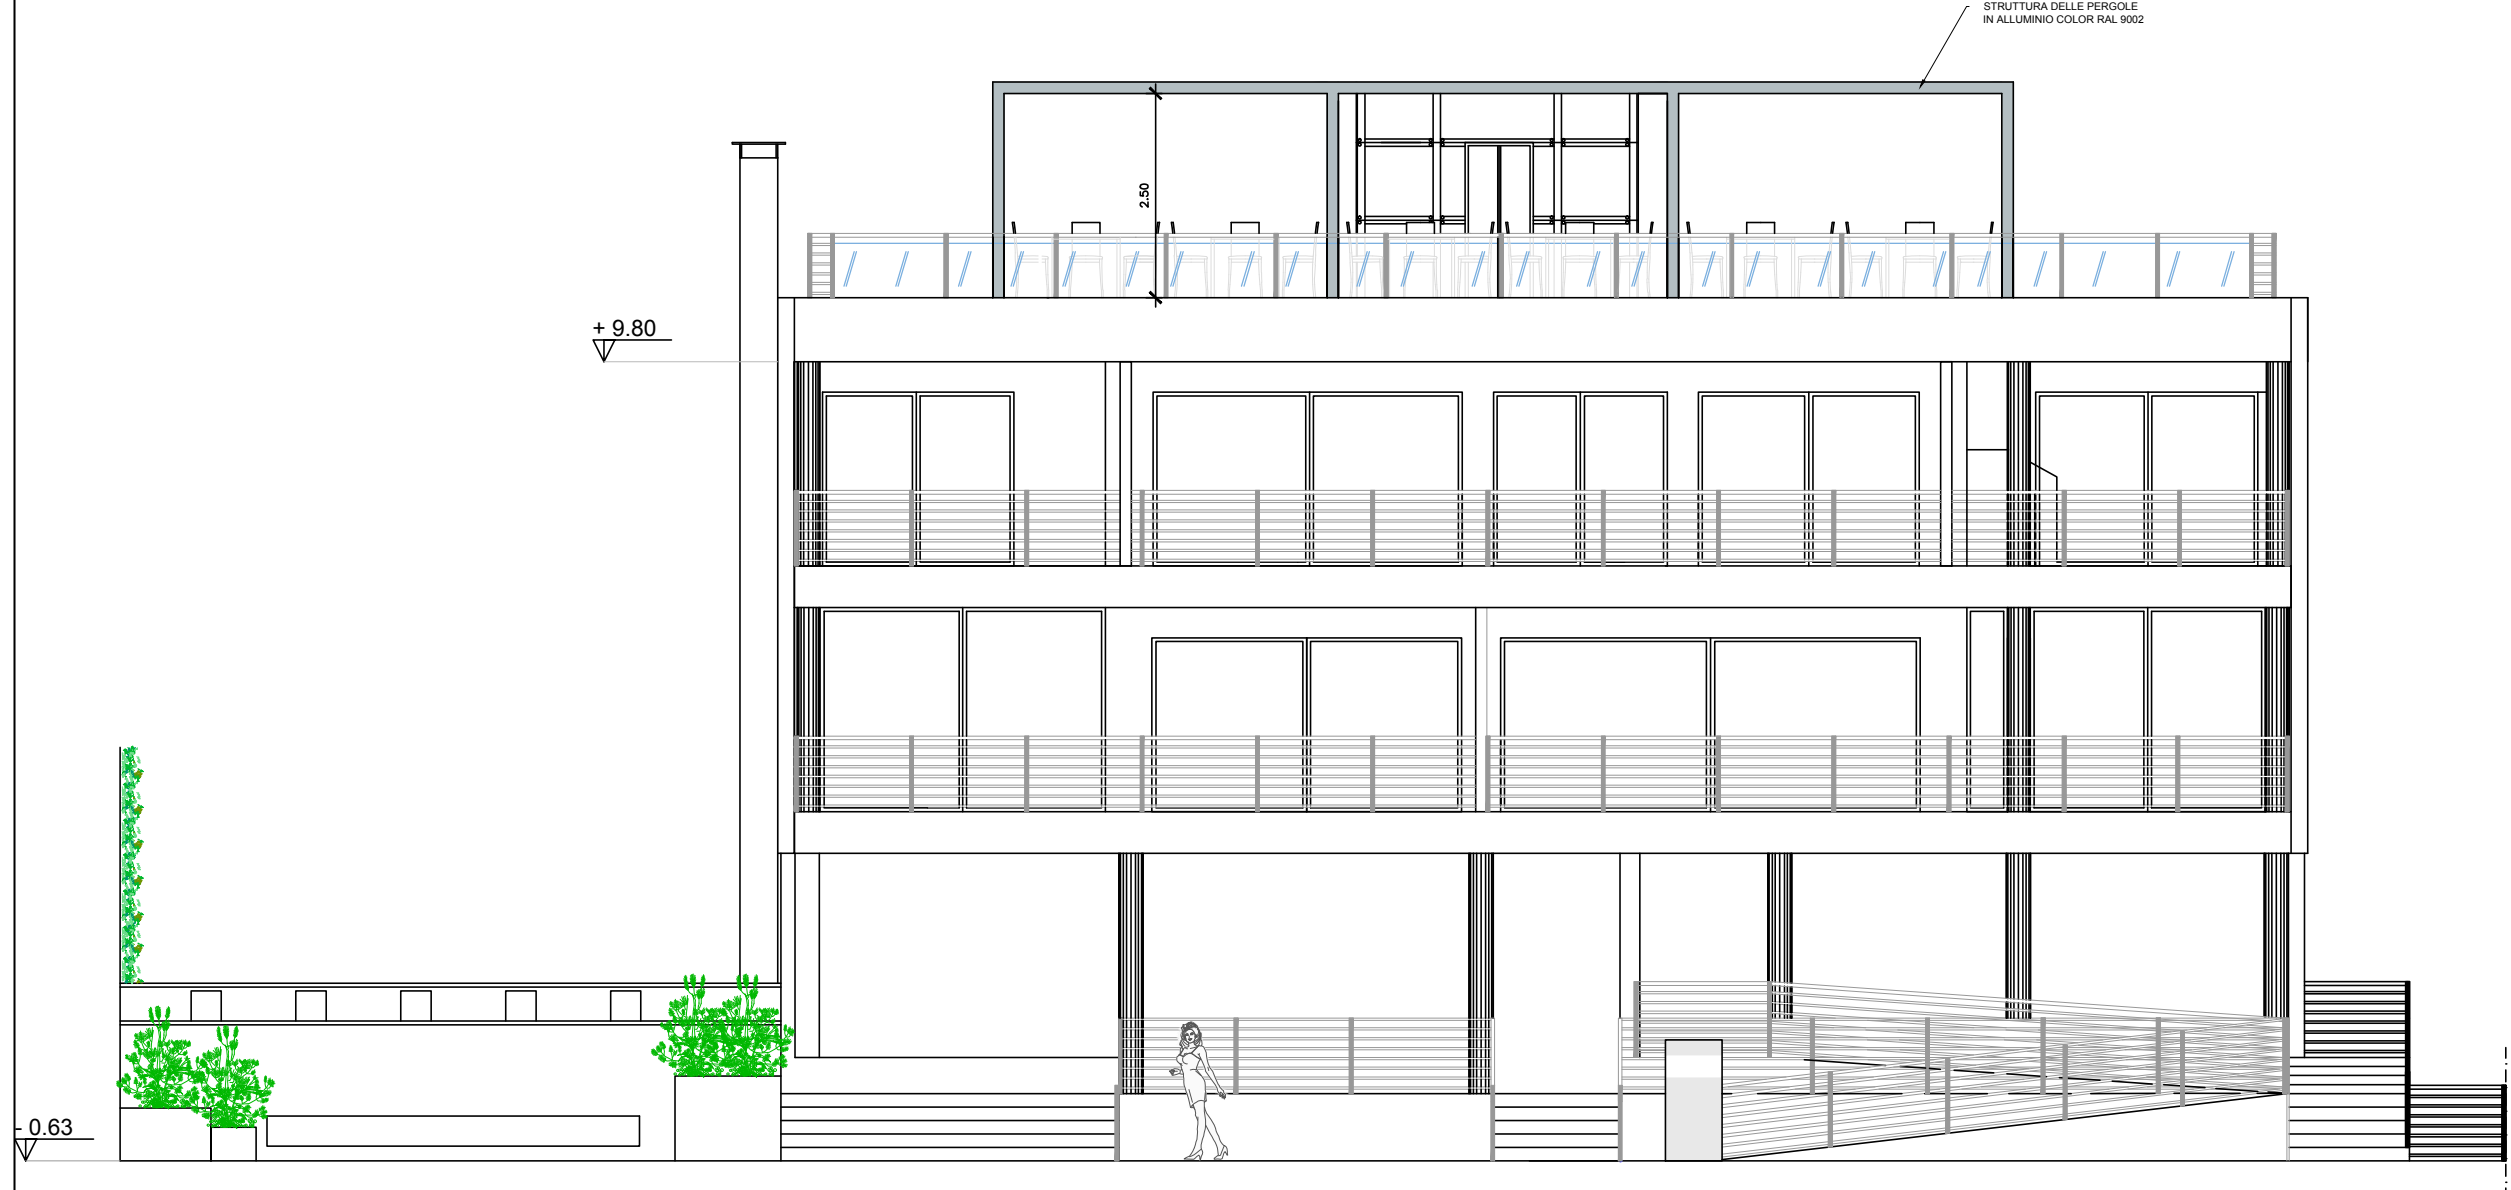


PROSPETTO NORD

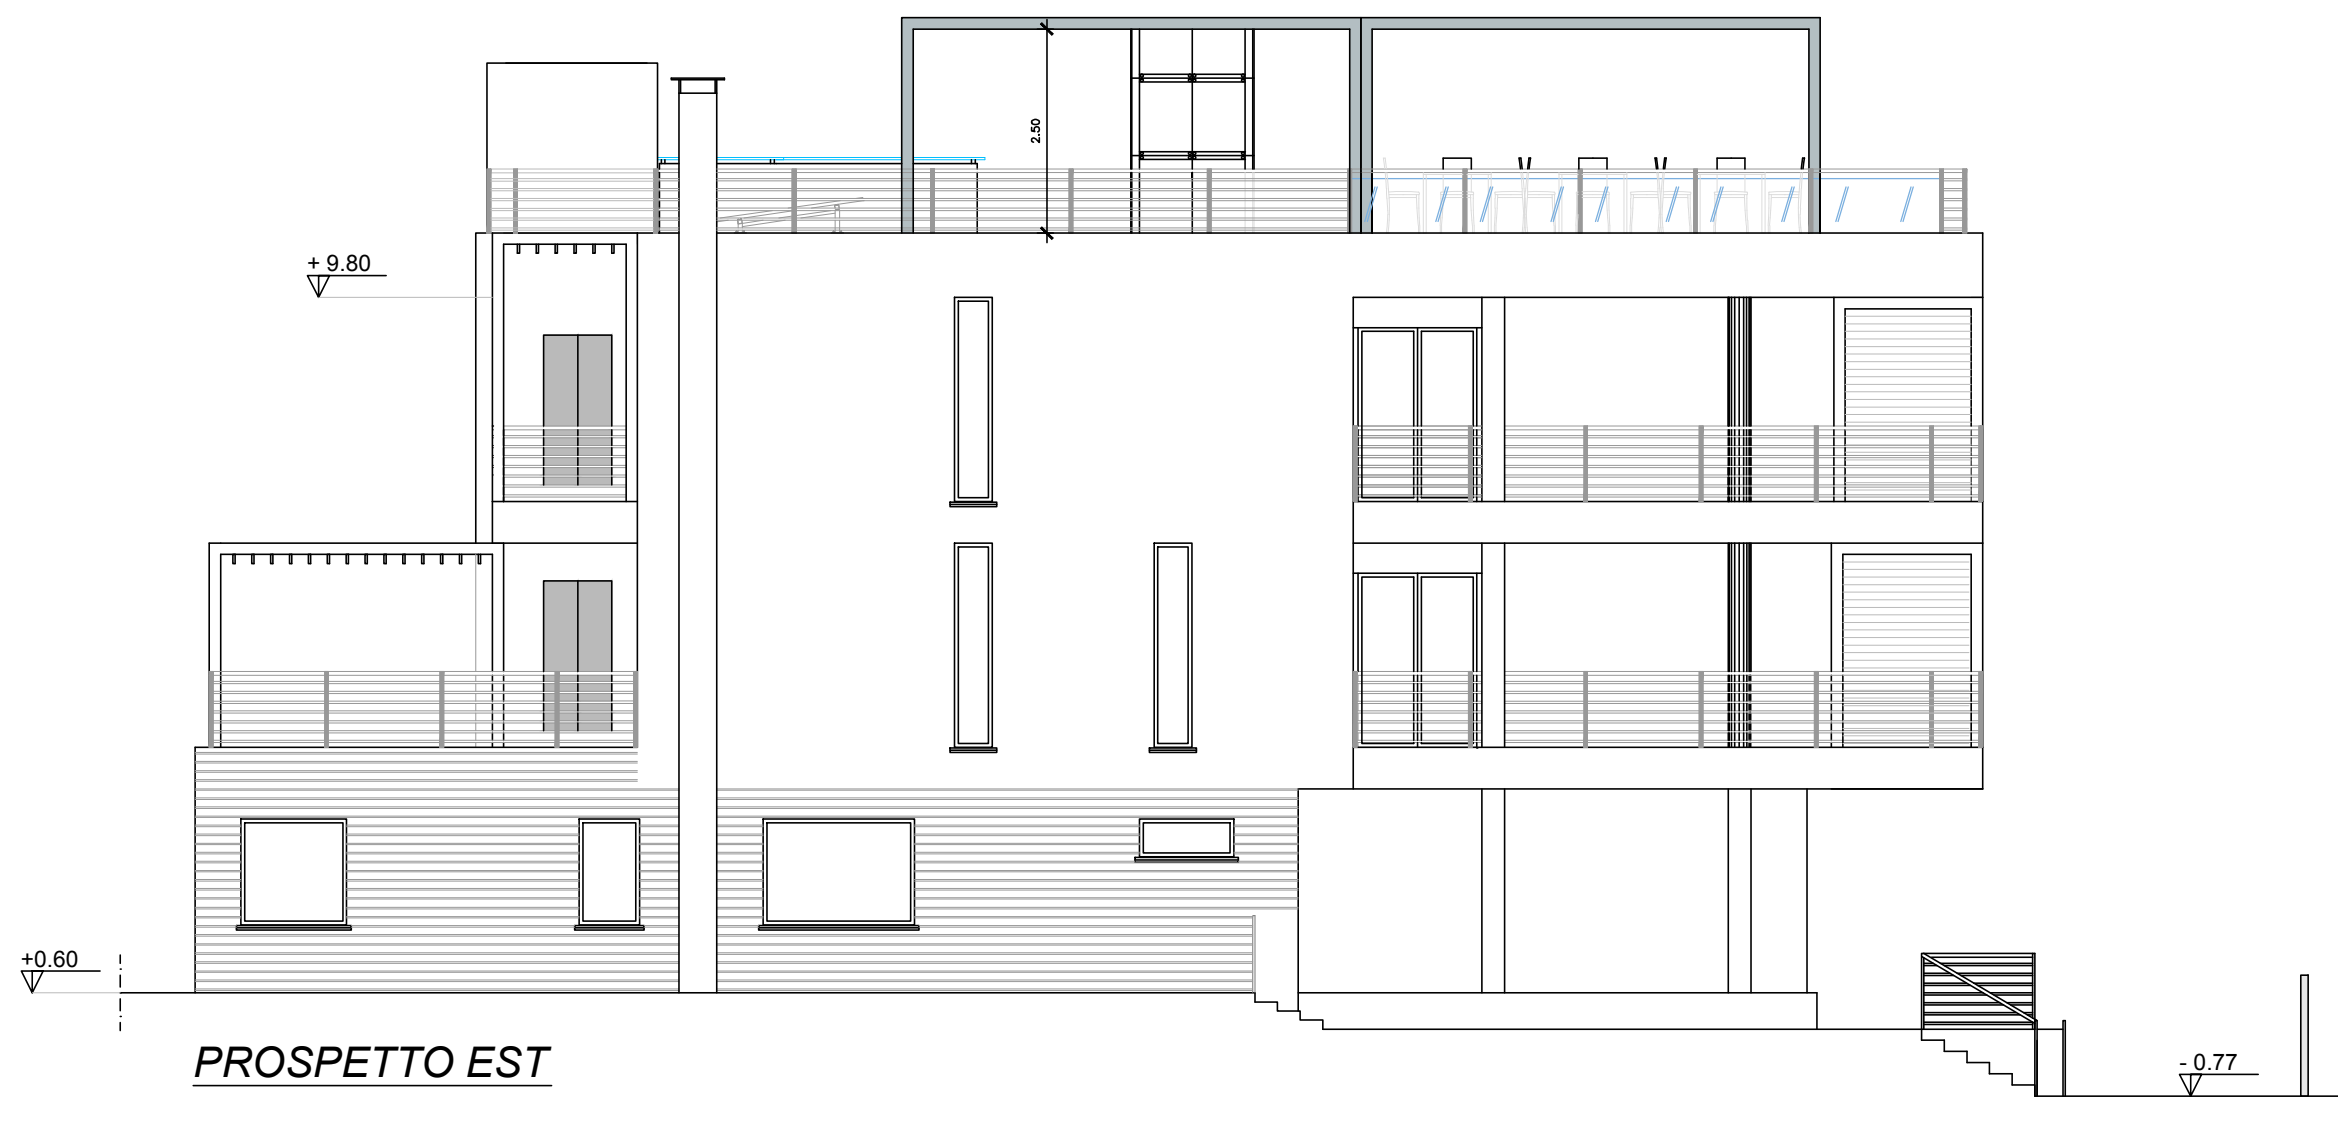

PROSPETTO EST



PROSPETTO SUD

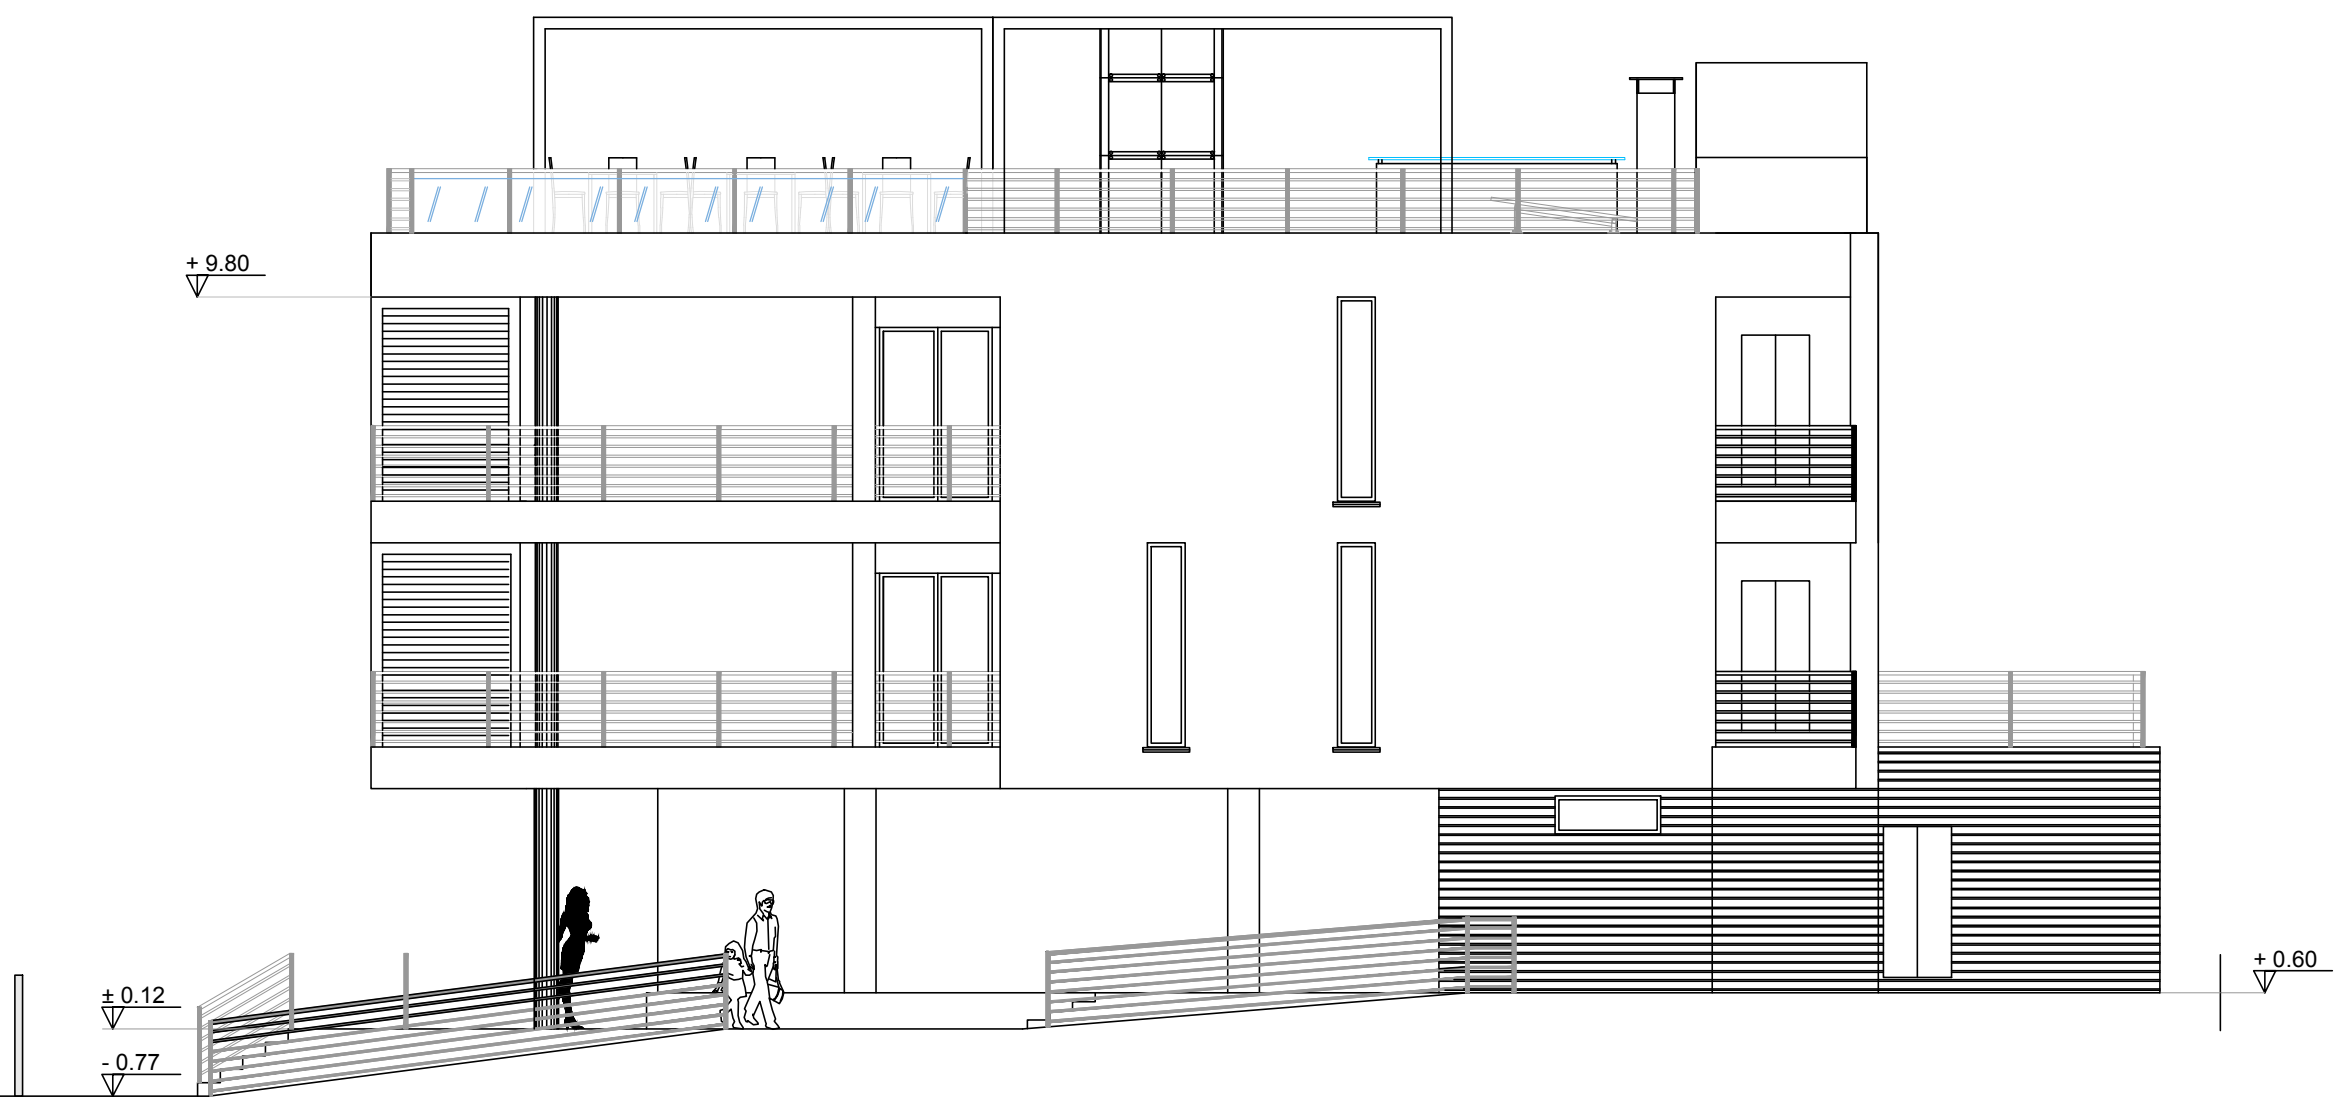

PROSPETTO OVEST

STATO DI FATTO



PIANTA COPERTURA

Regione Lombardia	Provincia di Brescia	Comune di Desenzano d/G
ELABORATO GRAFICO		
Oggetto: SUAP IN VARIANTE ALLO STRUMENTO URBANISTICO VIGENTE PER LA REALIZZAZIONE DI TAMPONAMENTO VETRATO PERIMETRALE DI PERGOLE ESISTENTI.		
Indirizzo del cantiere: Via TOMMASO DAL MOLIN n°22 25015 - Desenzano d/Garda (BS)		Tavola: 2
Elaborato grafico: PIANTE - PROSPETTI - STATO DI FATTO		
PROGETTISTA Dott. Ing. Giancarlo BELLUZZI	Scala: 1:100	Data: NOVEMBRE 2019
IL COMMITTENTE Mirabell sas di Hu Zhiqian &co.		
Dott. Ing. Giancarlo BELLUZZI via N. BONAPARTE 28.D 46043 - Castiglione delle Stiviere (MN) Tel. 348.6903891 - email: g.belluzzi66@gmail.com		