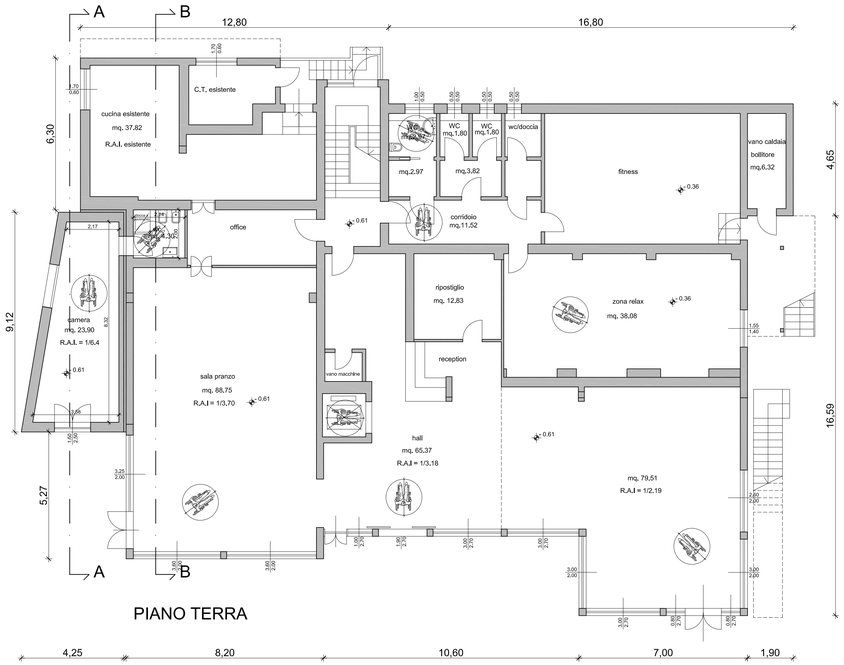

PIANO TERRA

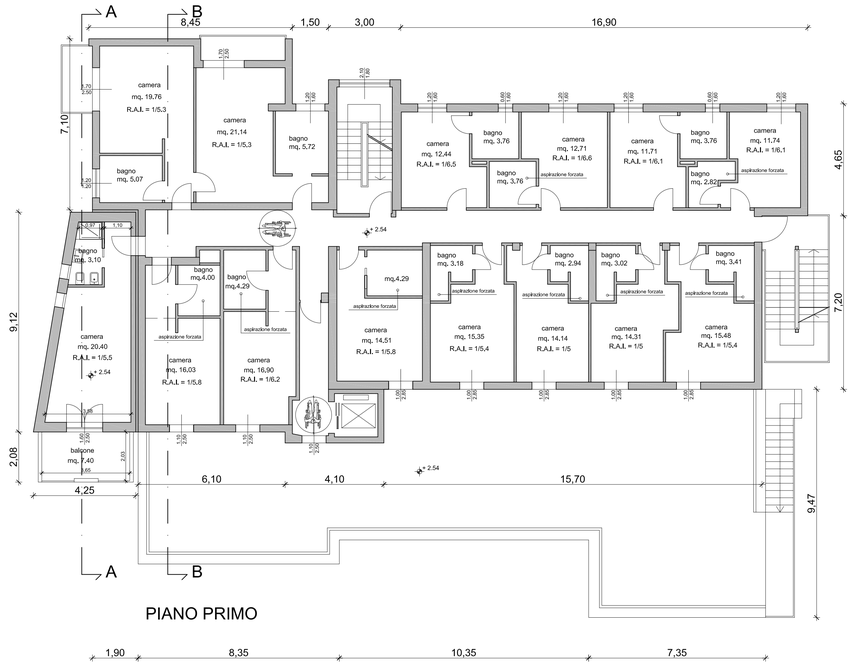

PIANO PRIMO

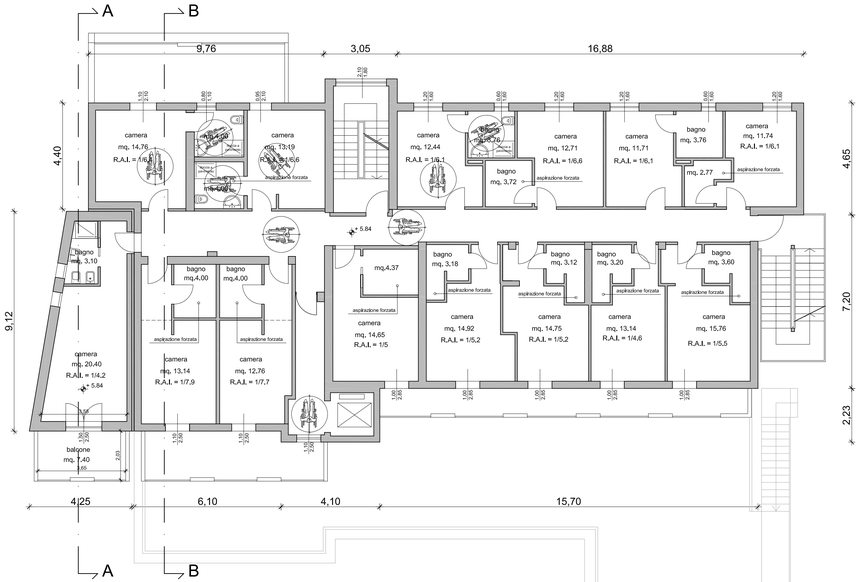

PIANO SECONDO

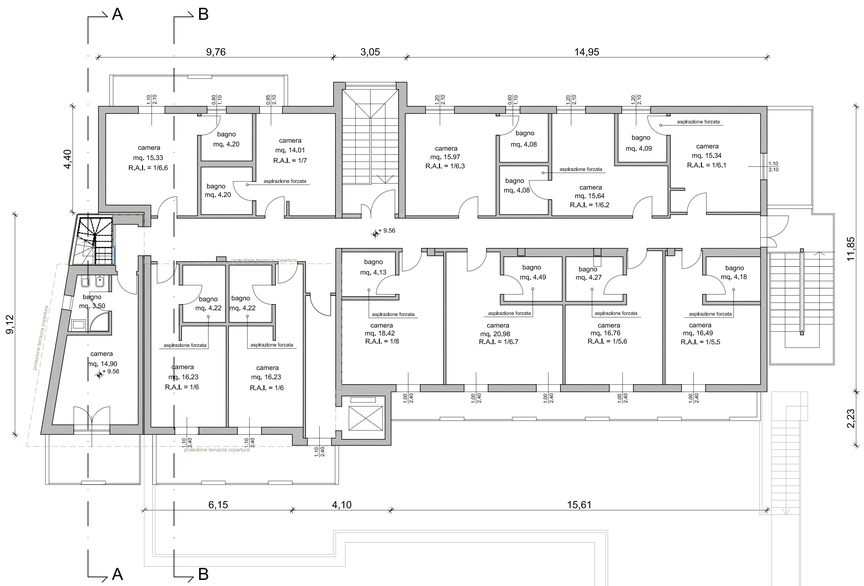

PIANO TERZO

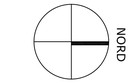

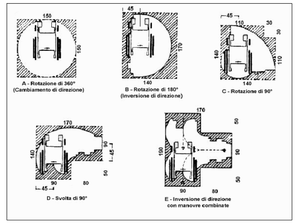

ELABORATO GRAFICO CONFORME ALLE DISPOSIZIONI
PER ELIMINAZIONE BARRIERE ARCHITETTONICHE
(Legge 9.1.1989 n° 13,L.R.20.2.1989 n°6
e D.M. 14.6.1989 n°236)

COMUNE DI DESENZANO DEL GARDA
PROVINCIA DI BRESCIA
REGIONE LOMBARDIA

COMMESSA N.: 213.20.01

SUAP in variante al PDC P.E. n. 555/2020
e all'AP 8754 del 26/02/2021
relativi alla struttura alberghiera
"Palazzo del Garda"
in via Grigolli n.10

PROGETTISTI:
Studio associato LODA MEDDA & PARTNERS
p.i.,c.f. 03351010982
via del Santuario,5
25017 Lonato d/G (BS)
Tel 0309919135
Fax 0309134857
info@lodamedda.it
Arch.Stefano Loda Arch. Veronica Medda

COLLABORATORI: Arch. MICHELA TODESCO

COMMITTENTI: TOMGIO srl
via Roma n.68
Grezzana (VR)

TAVOLA N.: 10

LEGGE 13/1989 - PIANTA VISITABILITA'

SCALA: 1:100 DATA: 29/06/2021
FASE: SUAP REVISIONE: