



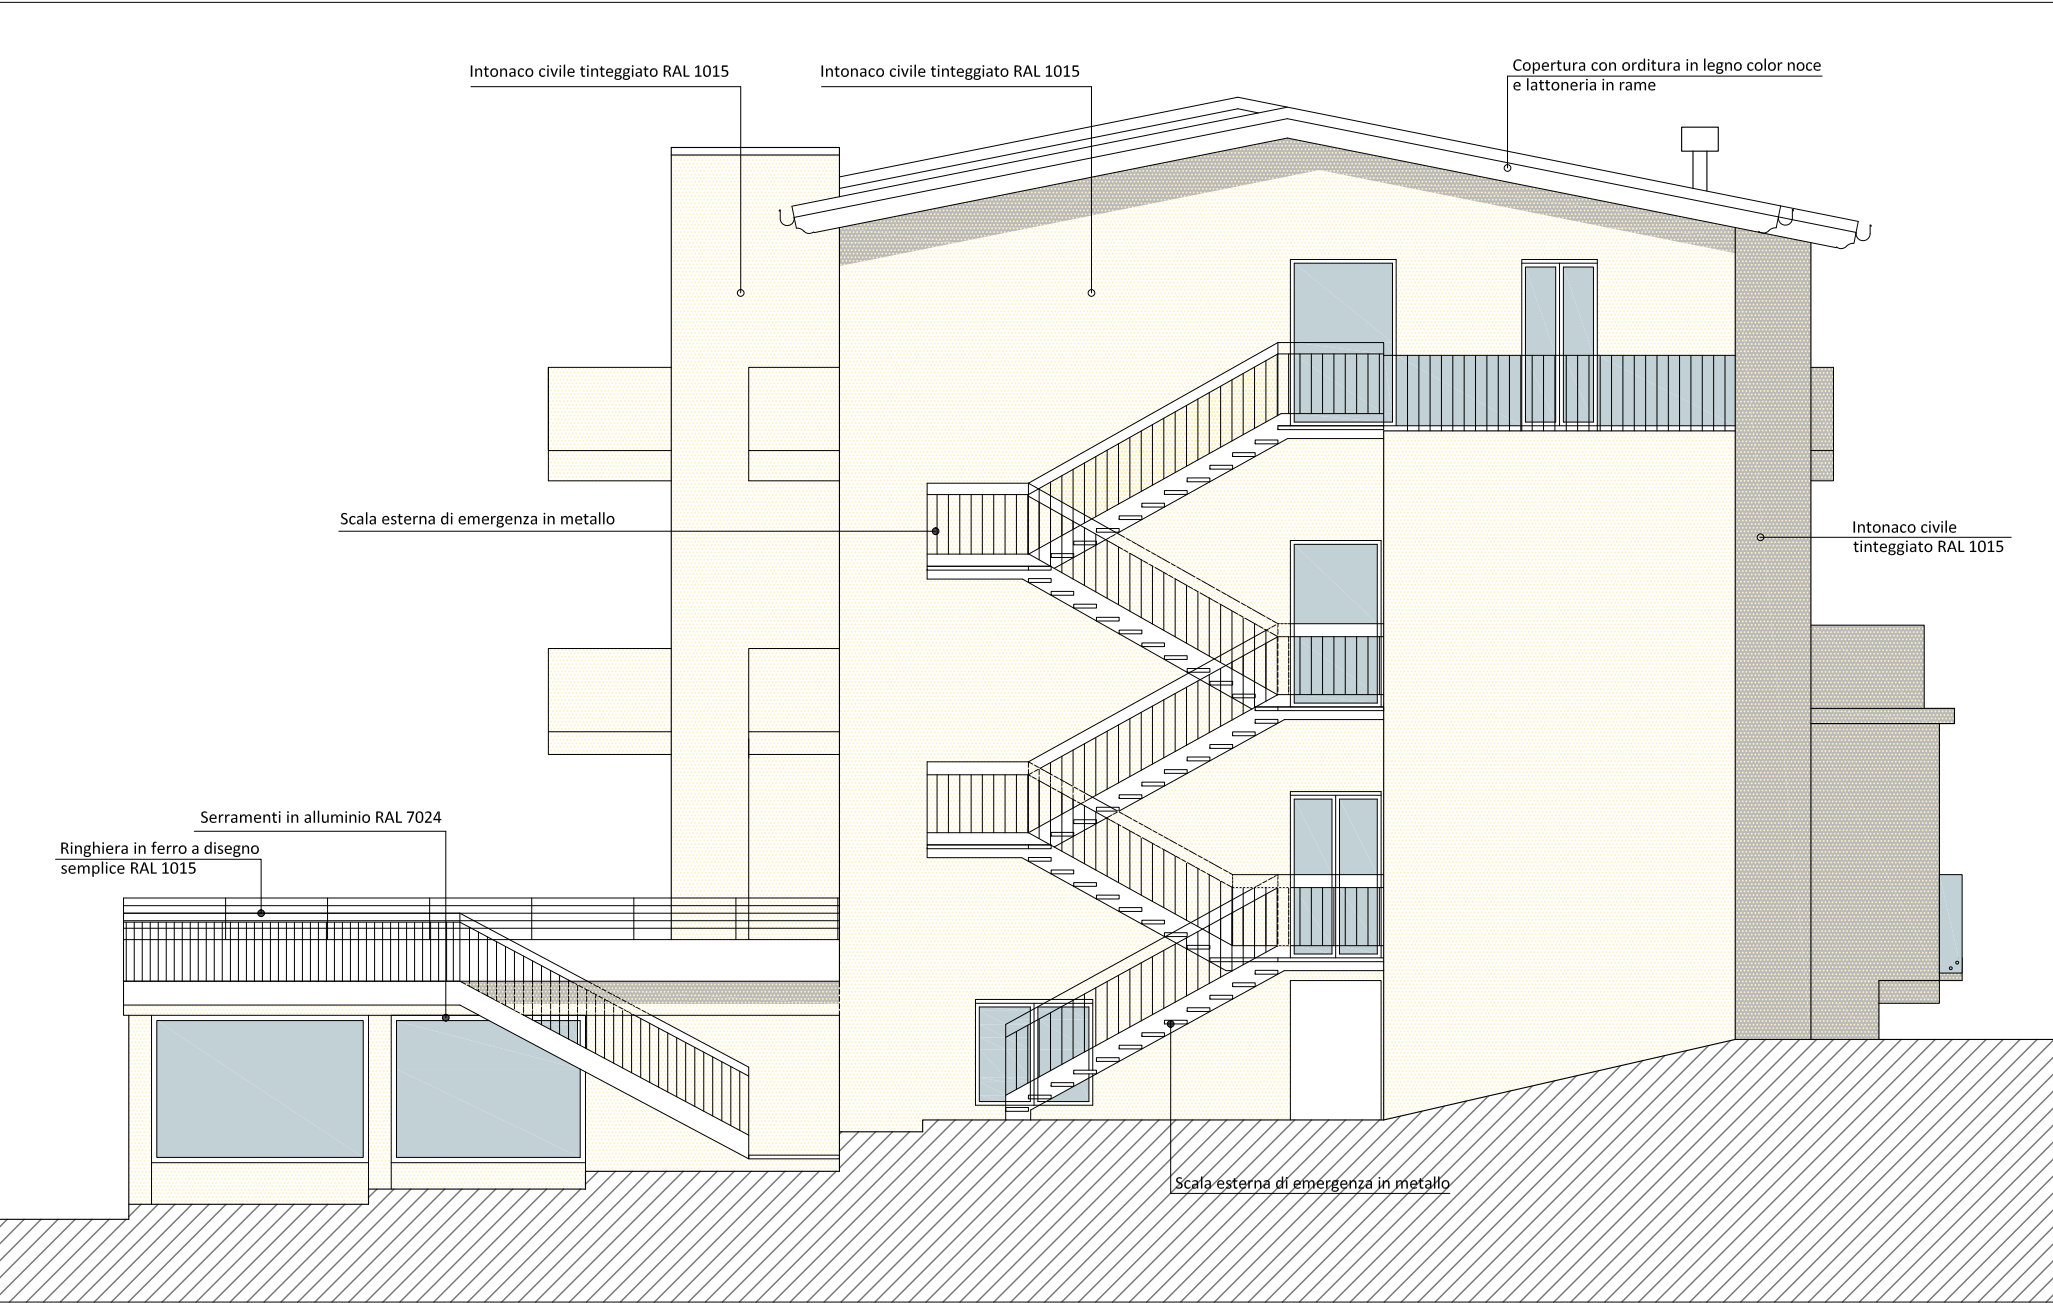

PROSPETTO NORD

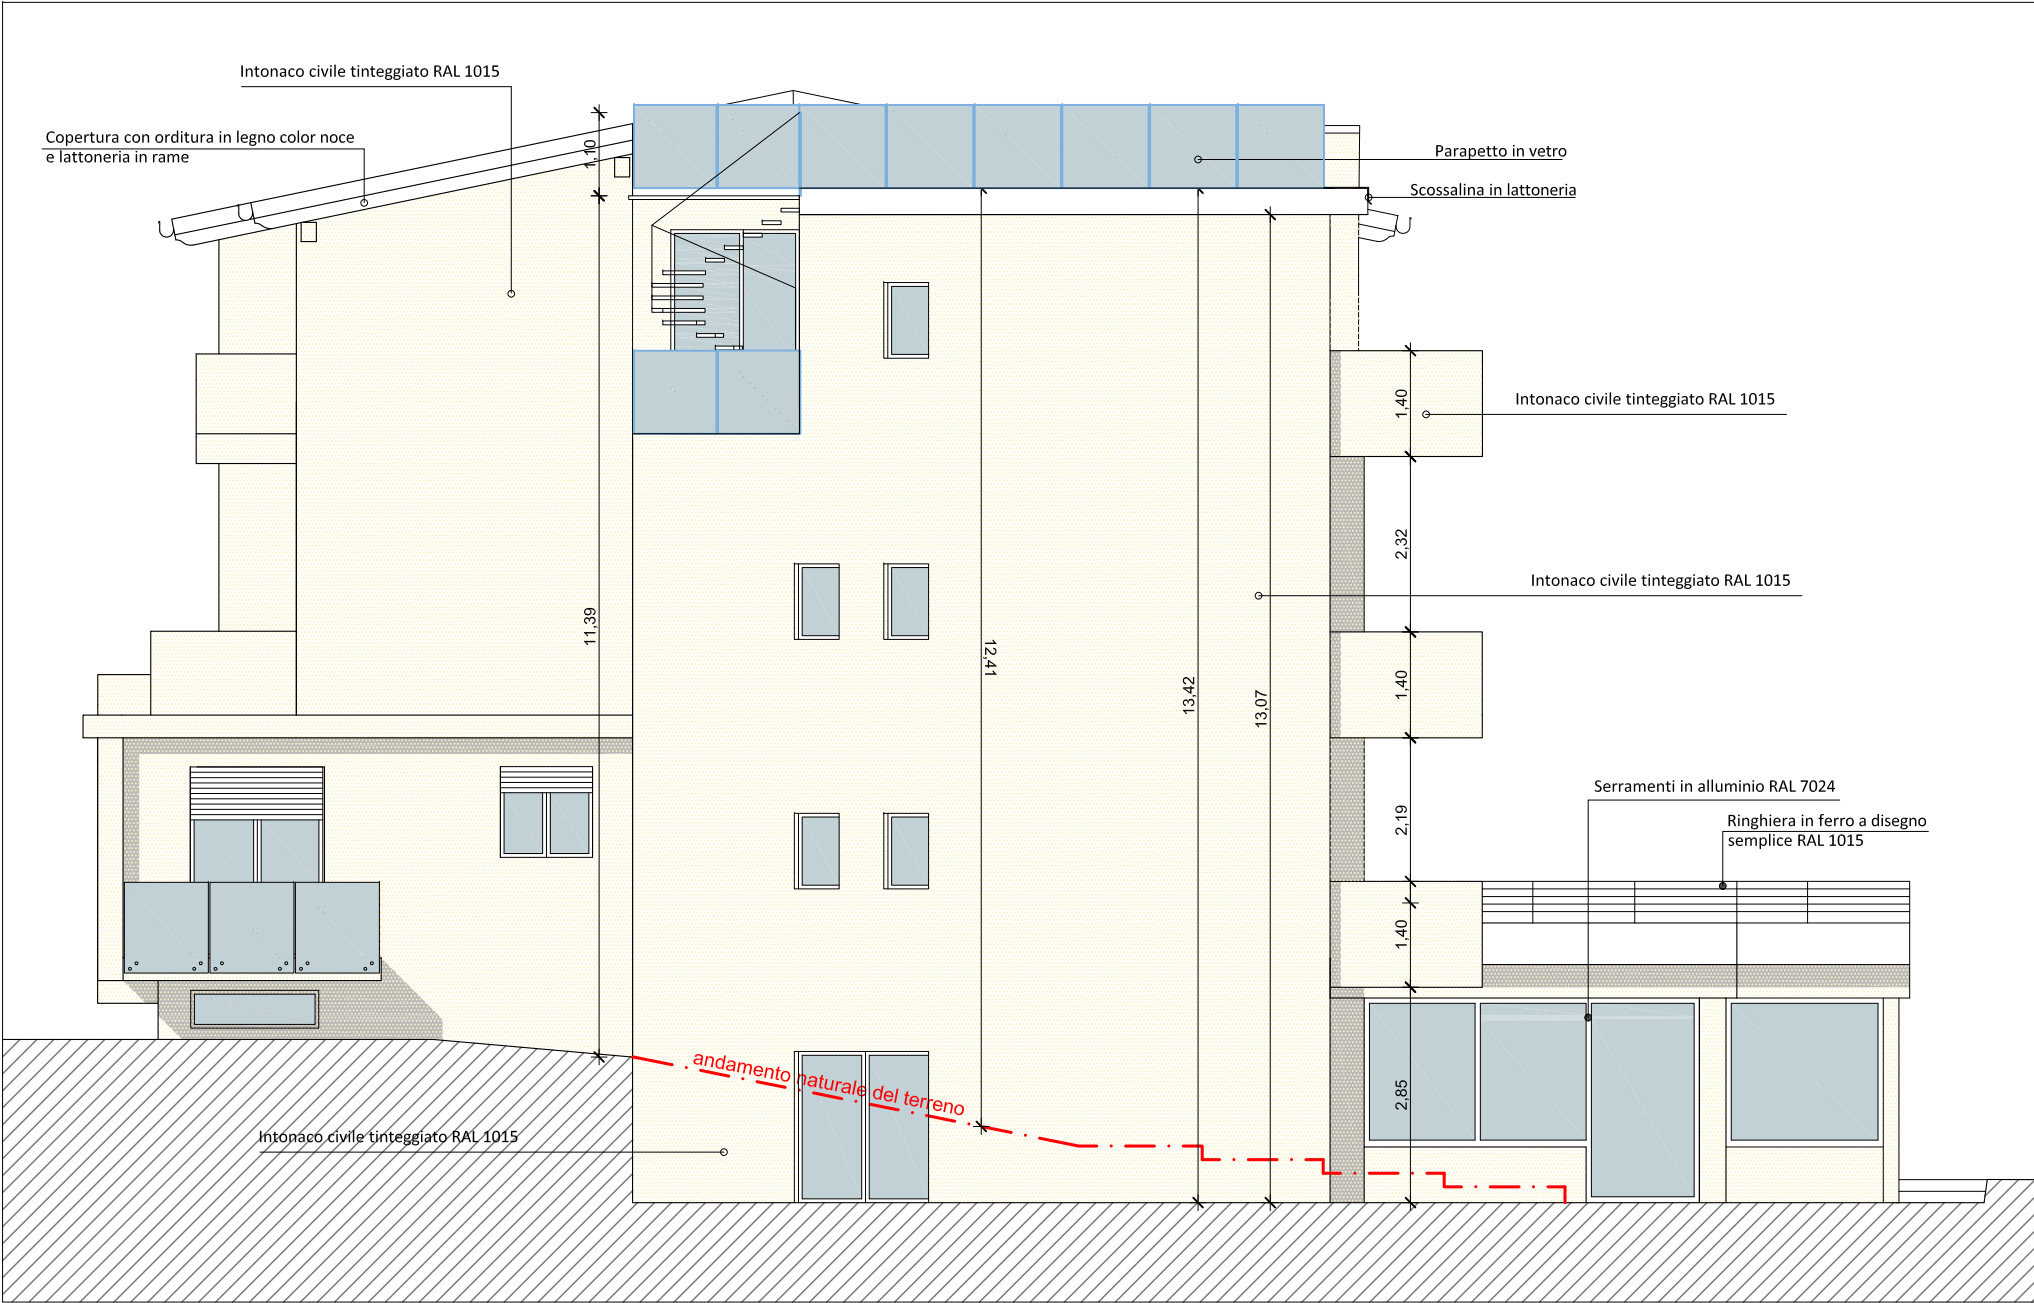


PROSPETTO SUD



SEZIONE A-A





PROSPETTO OVEST

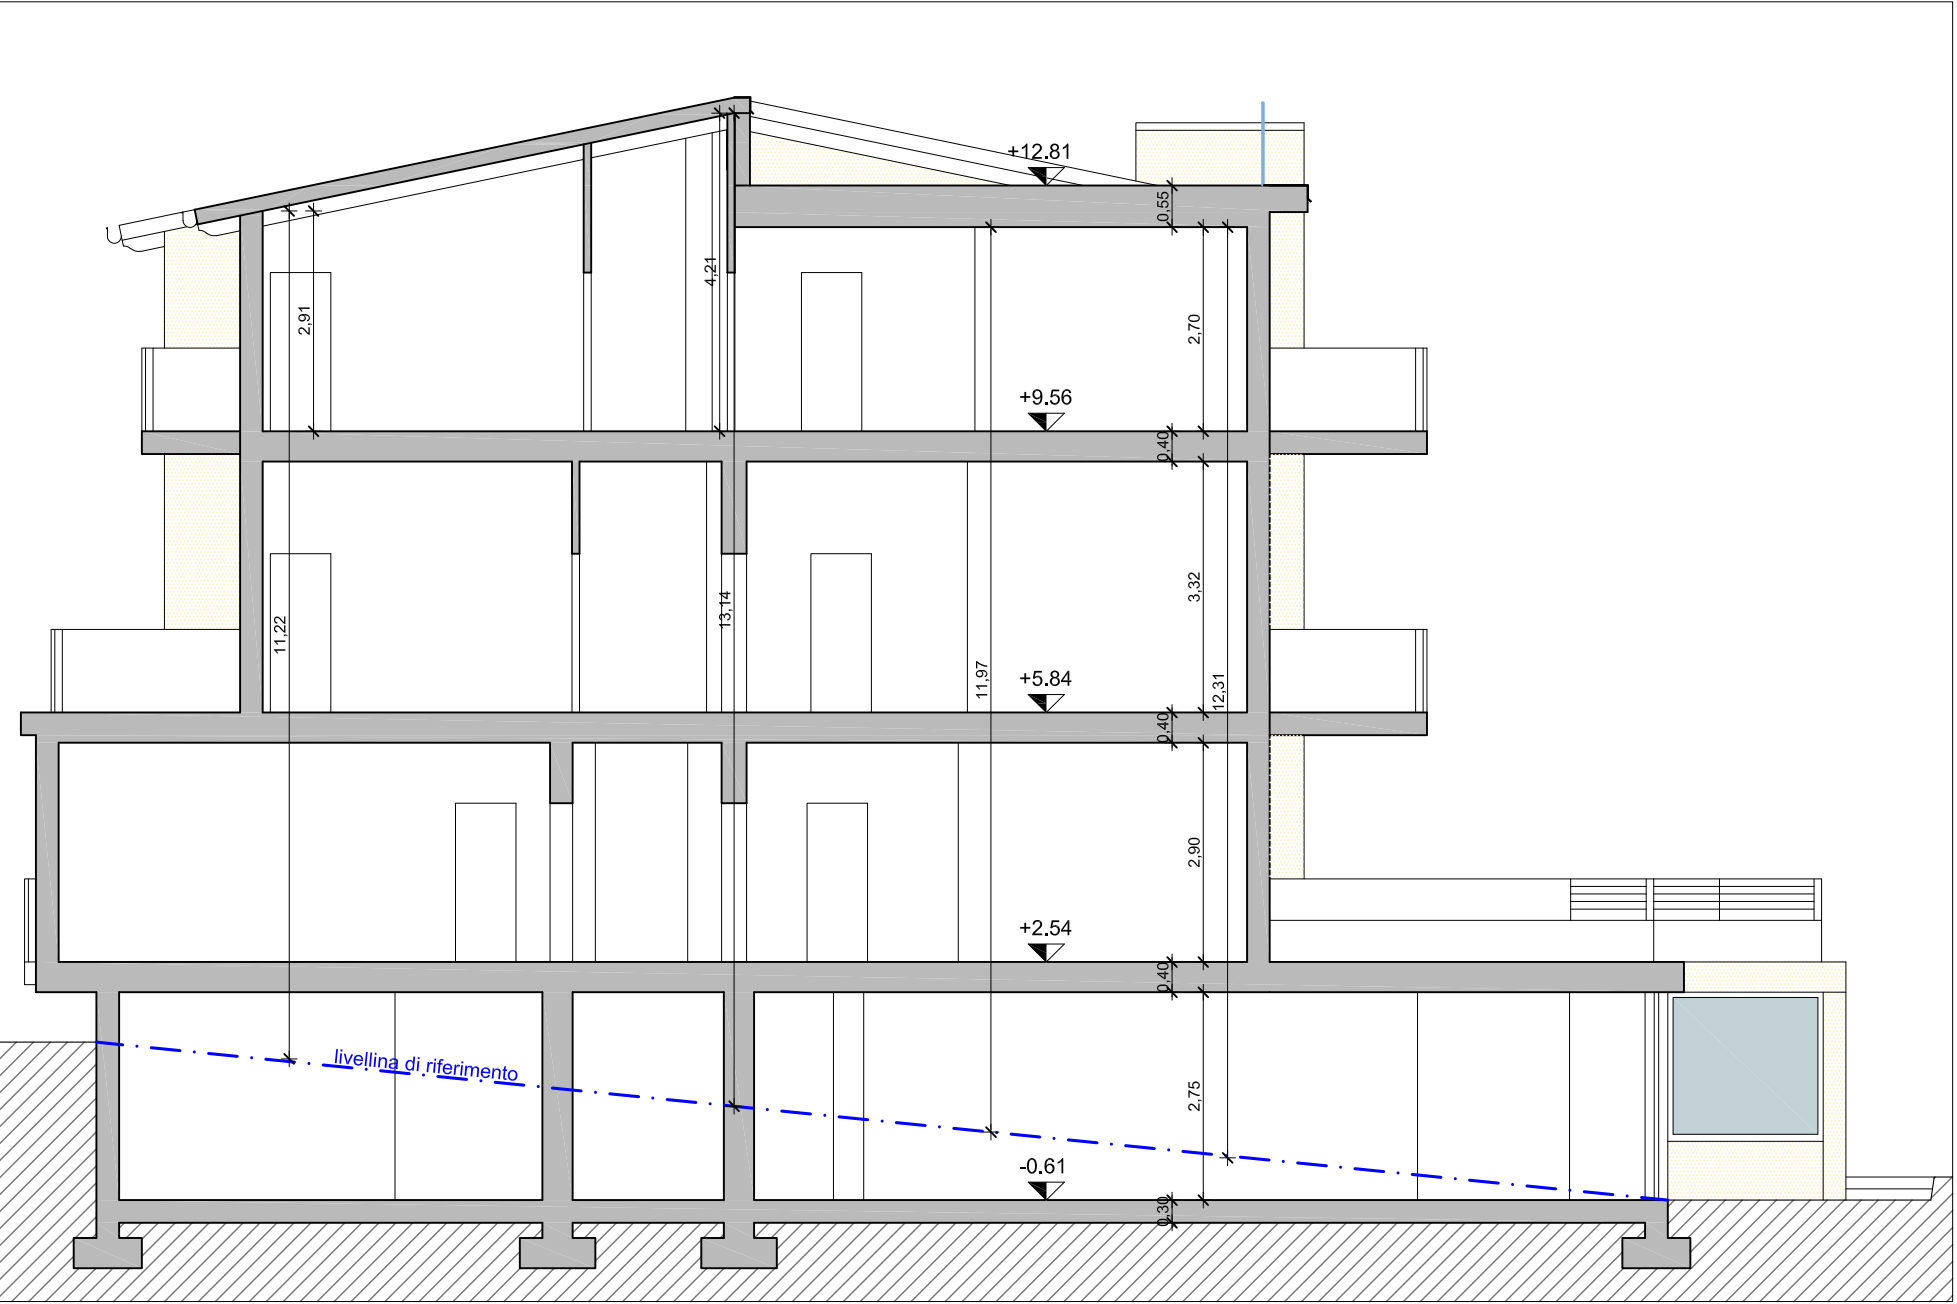

SEZIONE B-B



PROSPETTO EST

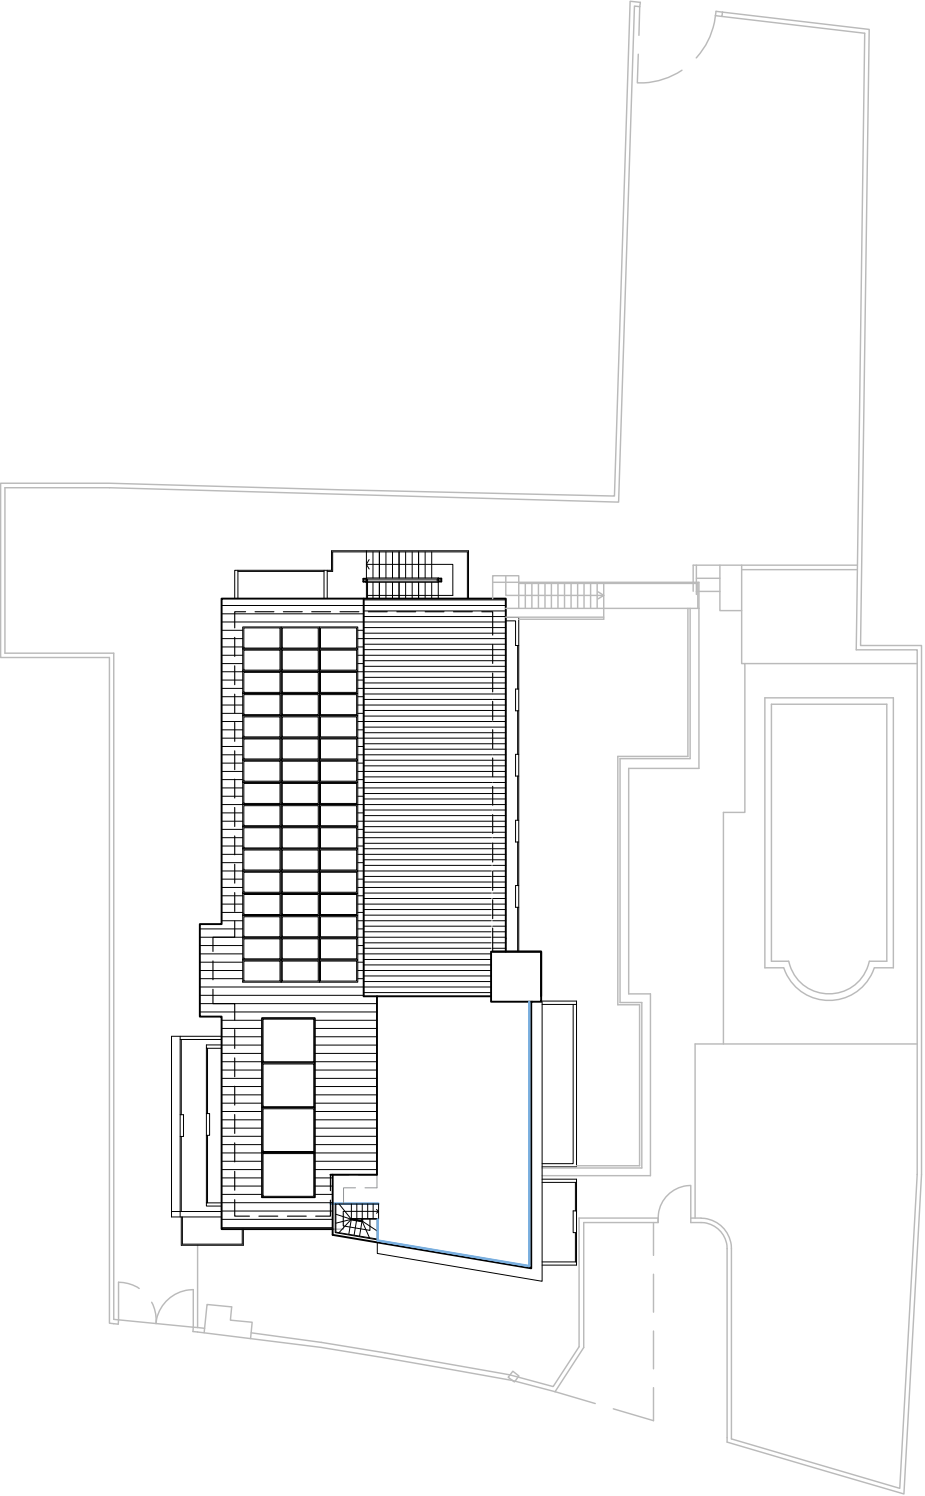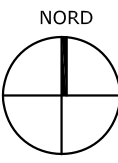

REGIONE LOMBARDIA PROVINCIA DI BRESCIA COMUNE DI DESENZANO DEL GARDA	COMMESSA N.	SUAP in variante al PDC P.E. n. 555/2020 e all'AP 8754 del 26/02/2021 relativi alla struttura alberghiera "Palazzo del Garda" in via Grigolli n.10	
	213.20.01		
	PROGETTISTI:	Studio associato LODA MEDDA & PARTNERS p.l.c.r.l. 03351010982 via del Santuario,5 25017 Lonato d/G (BS) Tel 0309919135 Fax 0309134857 info@lodamedda.it	
	COLLABORATORI:	Arch. Stefano Loda Arch. Veronica Medda	
06	COMMITTENTI:	TOMGIO srl via Roma n.68 Grezzana (VR)	
	TAVOLA N.	PROGETTO DI VARIANTE: PROSPETTI e SEZIONI	
	SCALA:	1:100	DATA: 29/06/2021
	FASE:	SUAP	REVISIONE: