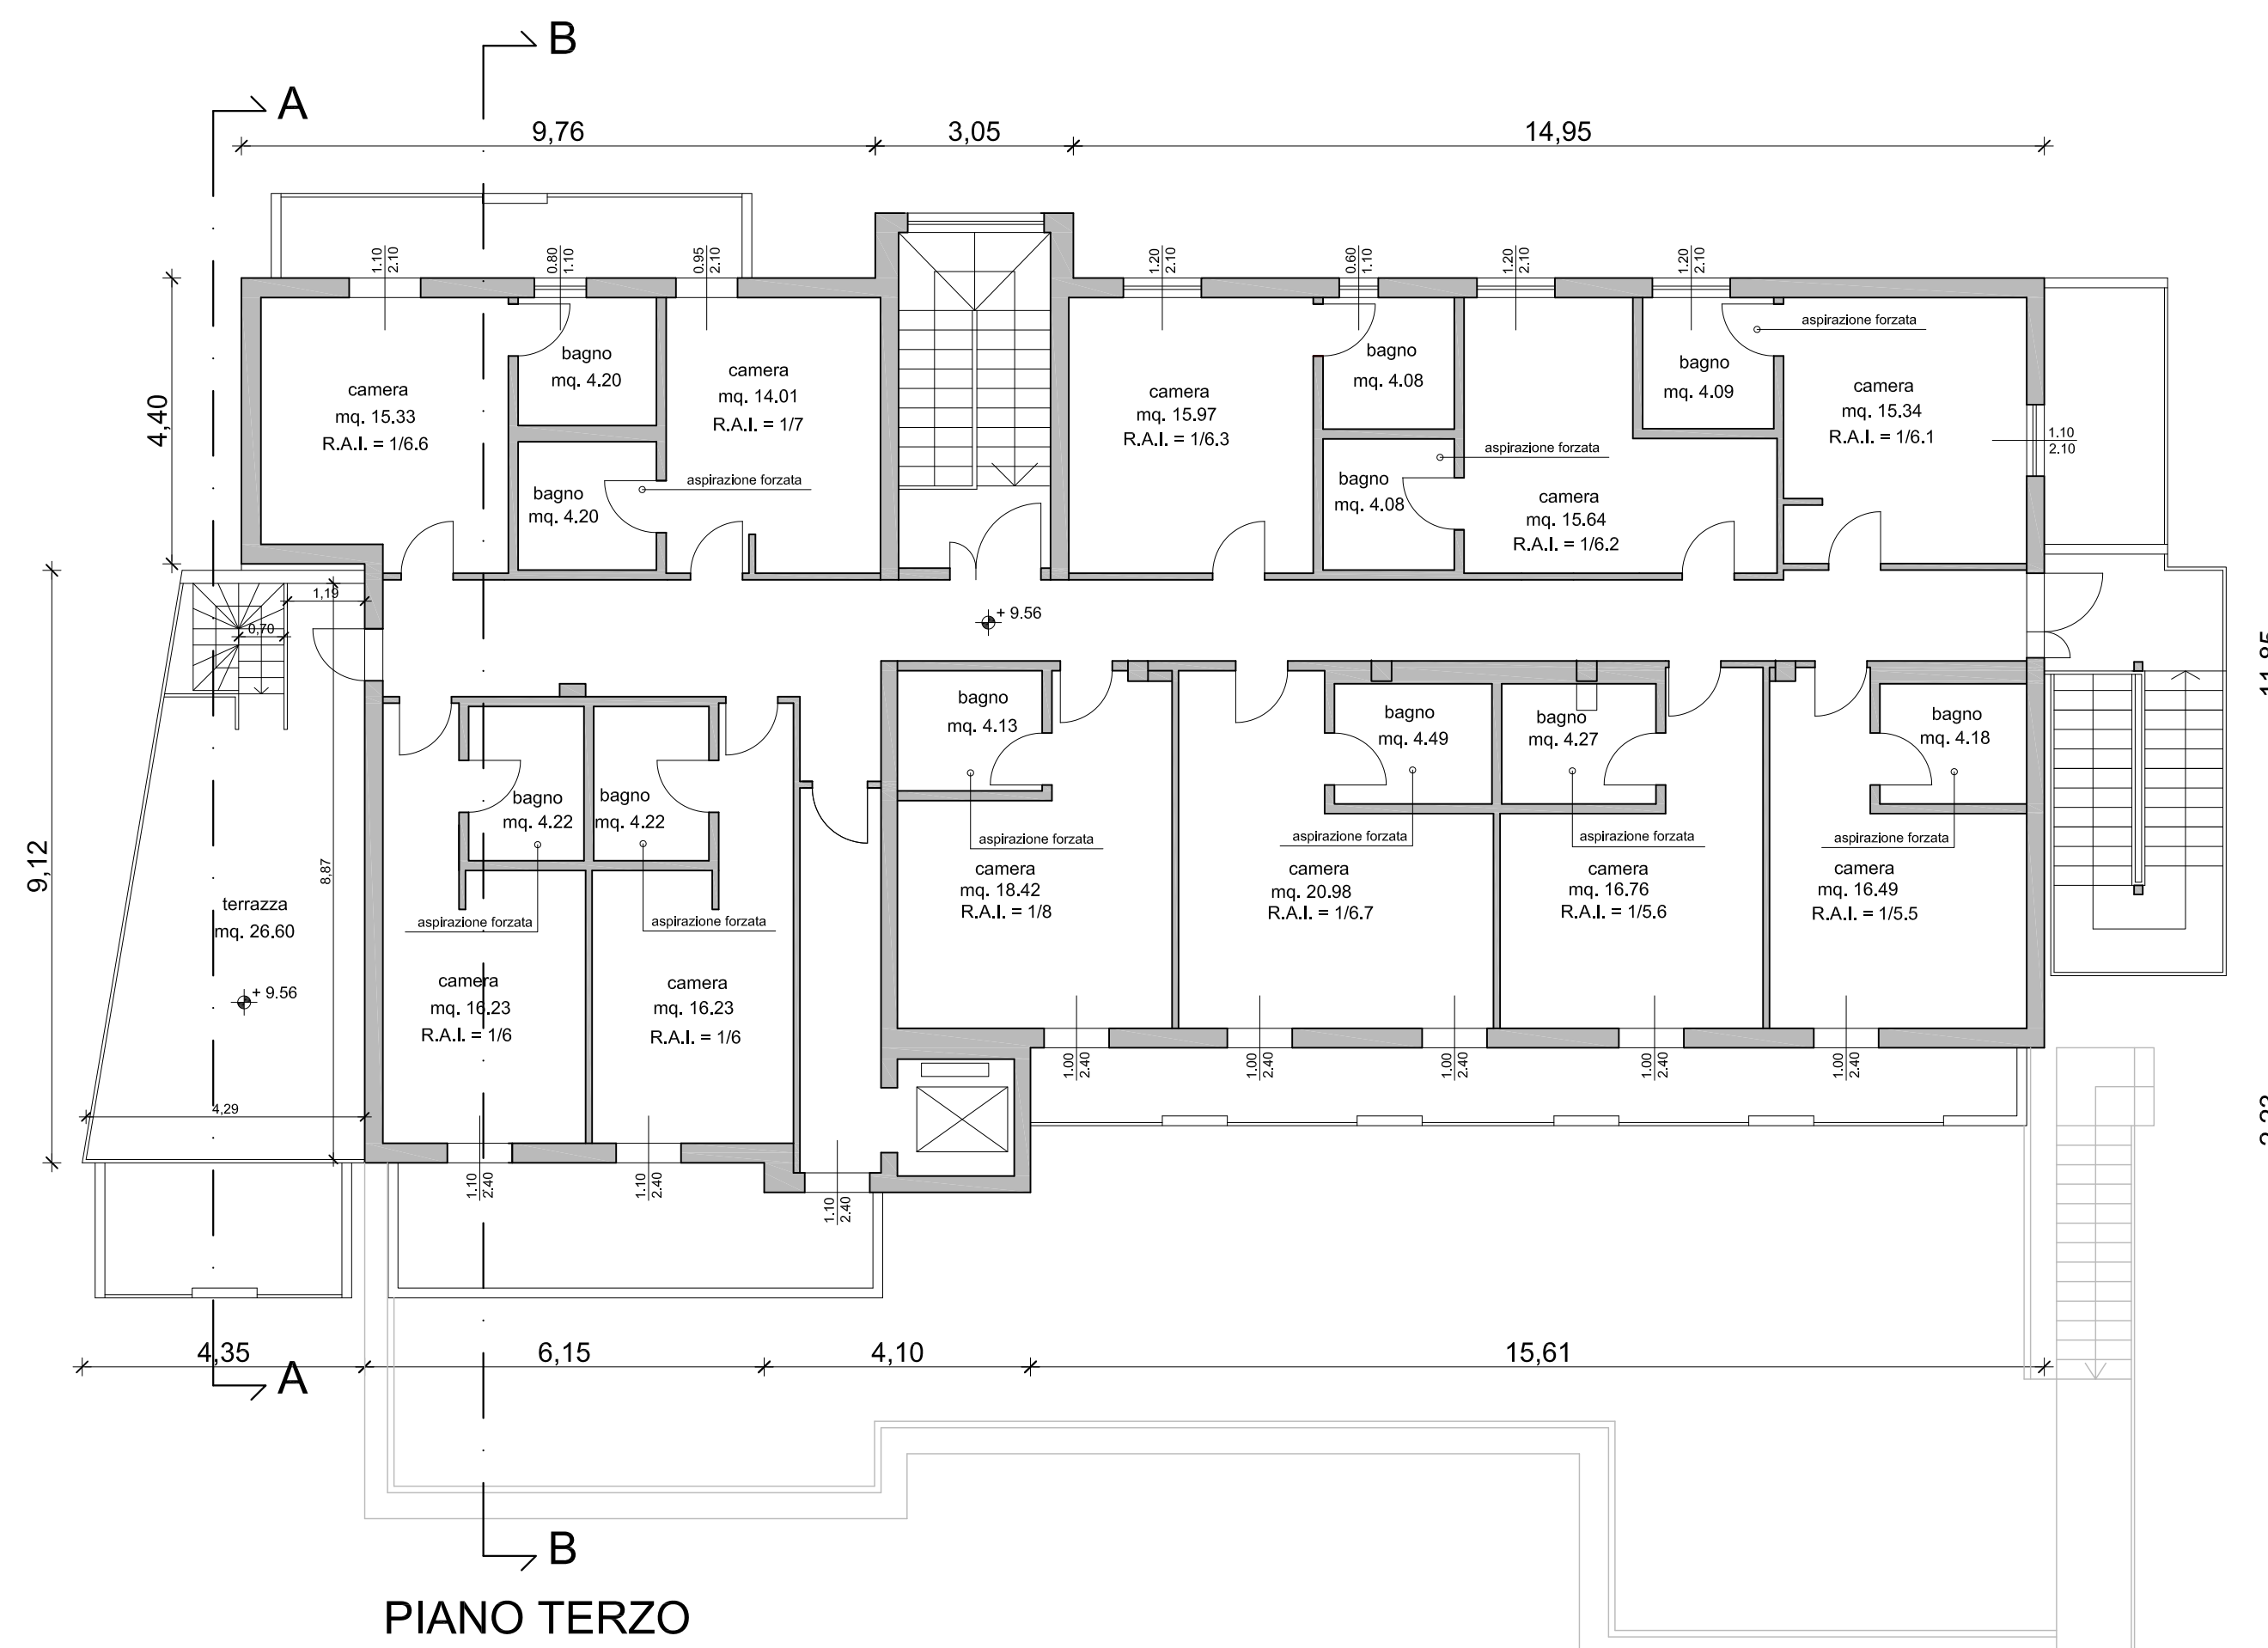
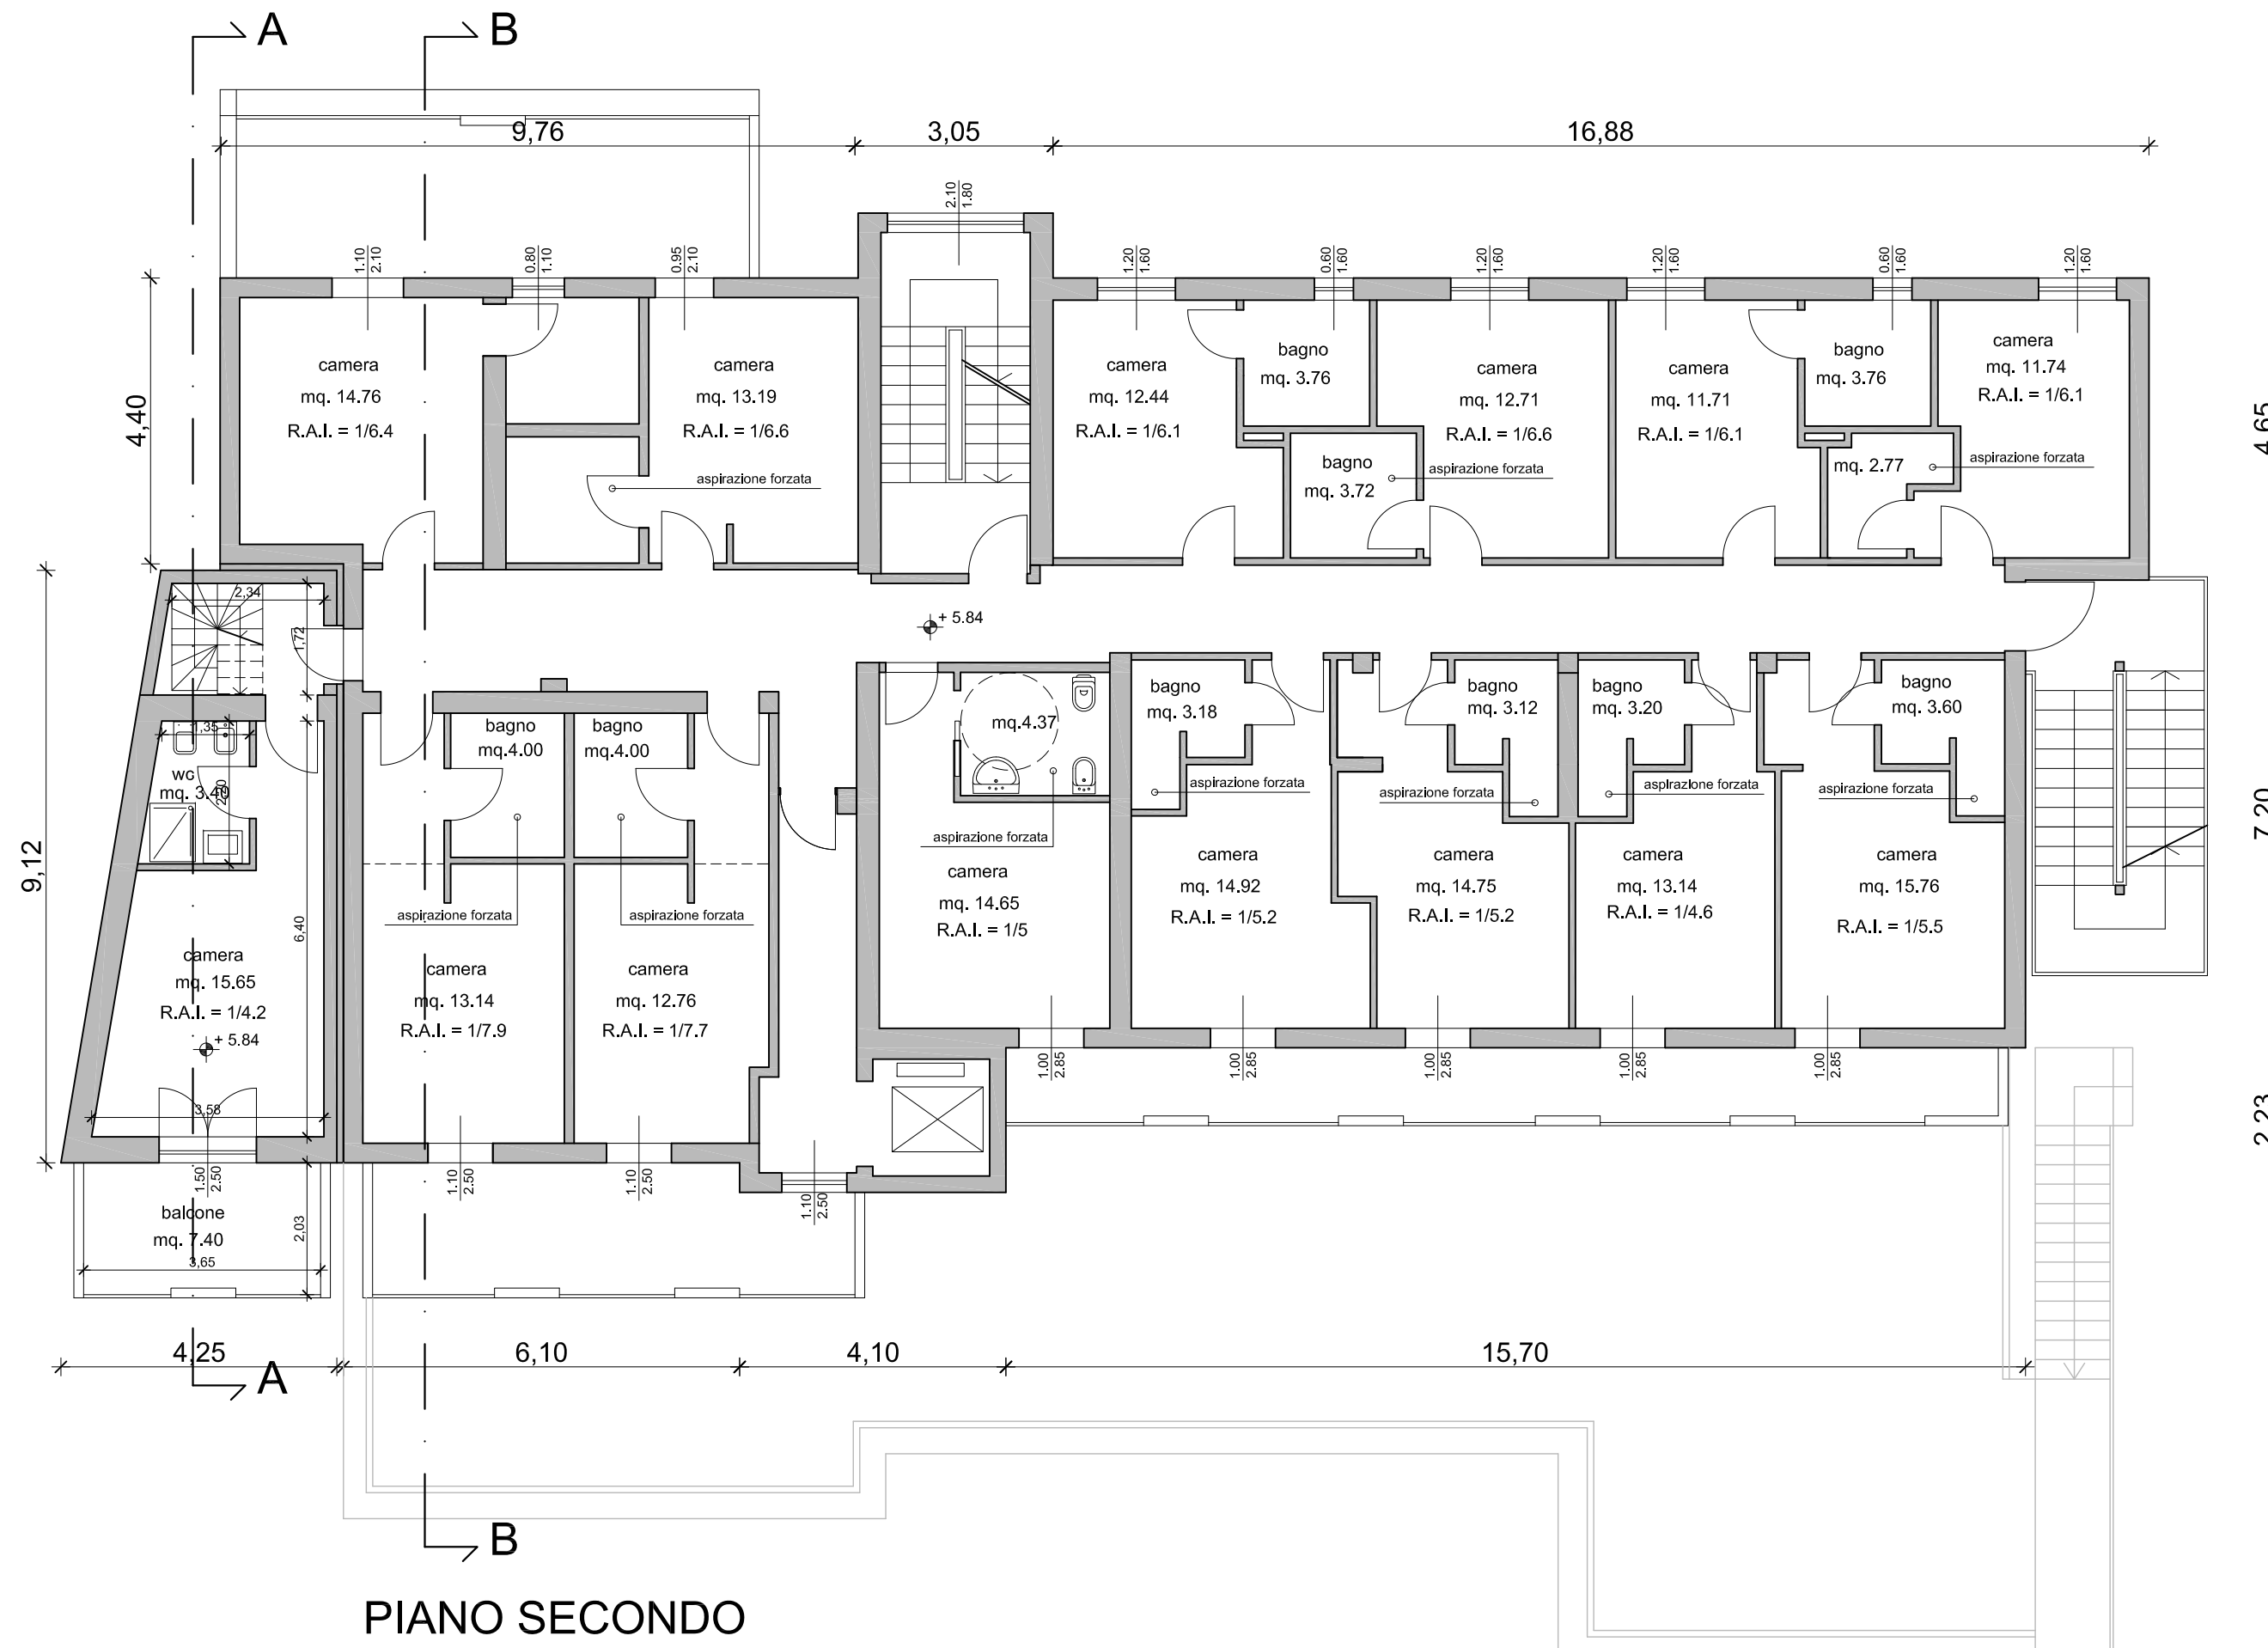
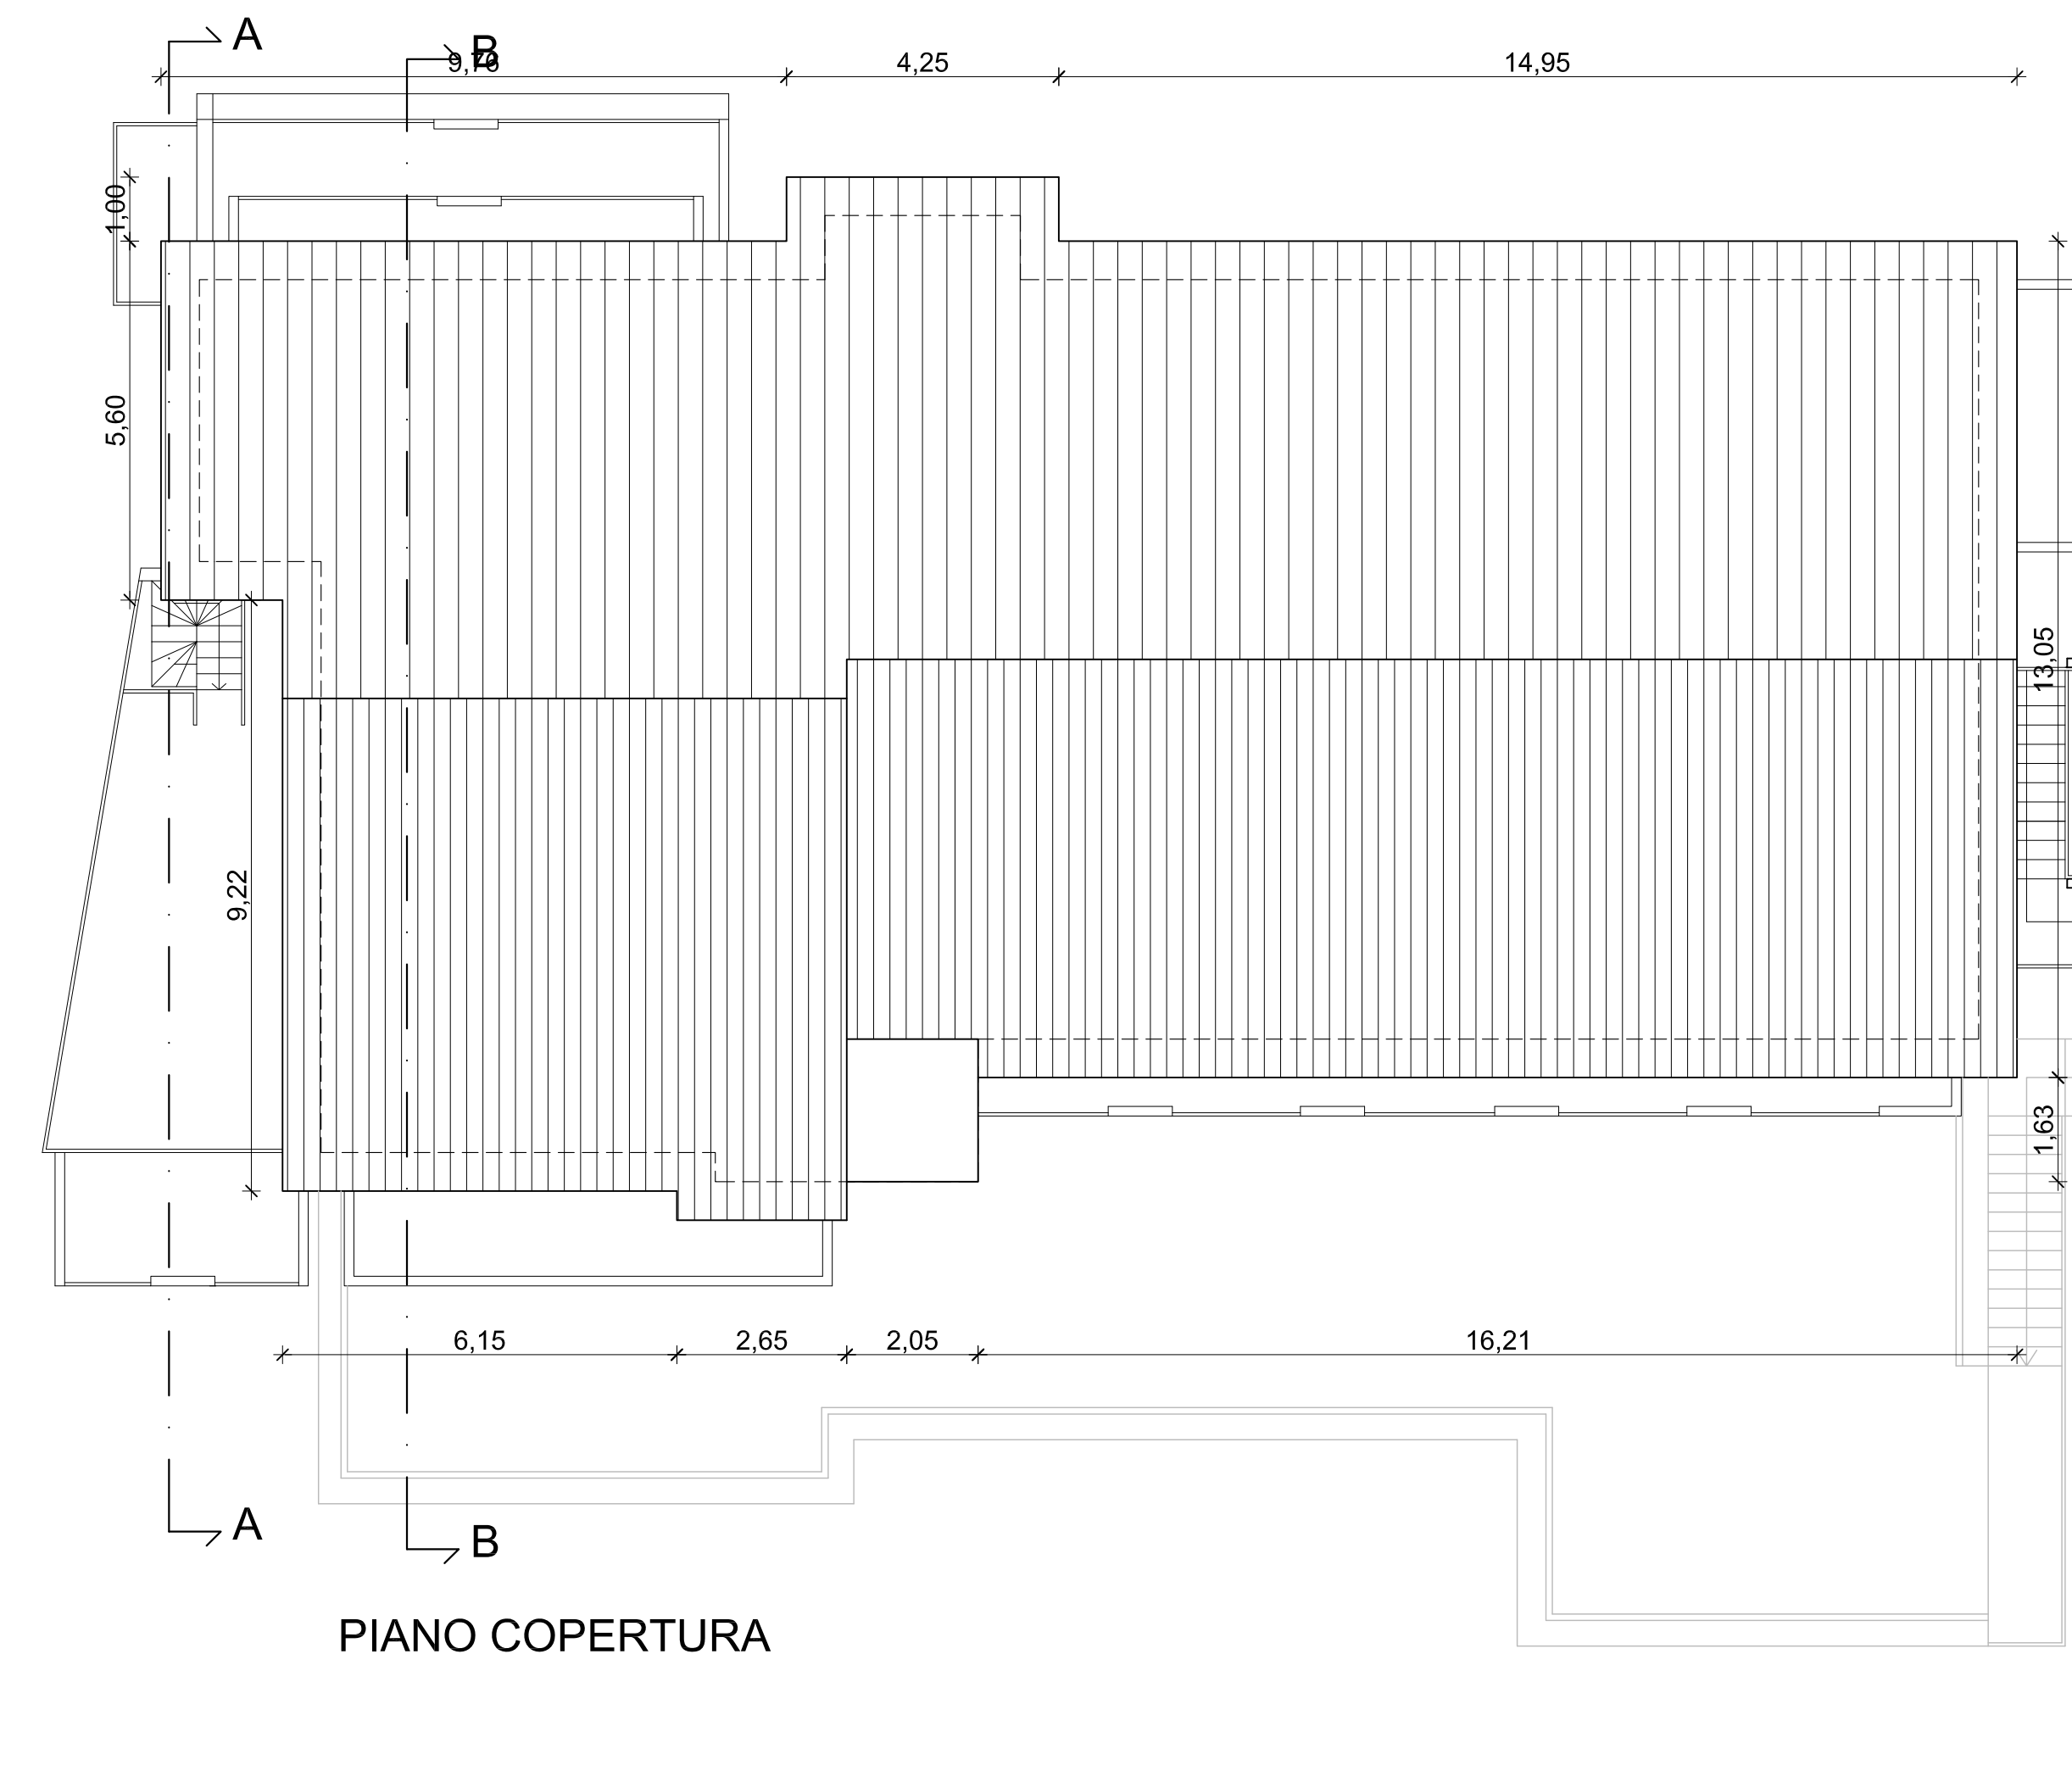
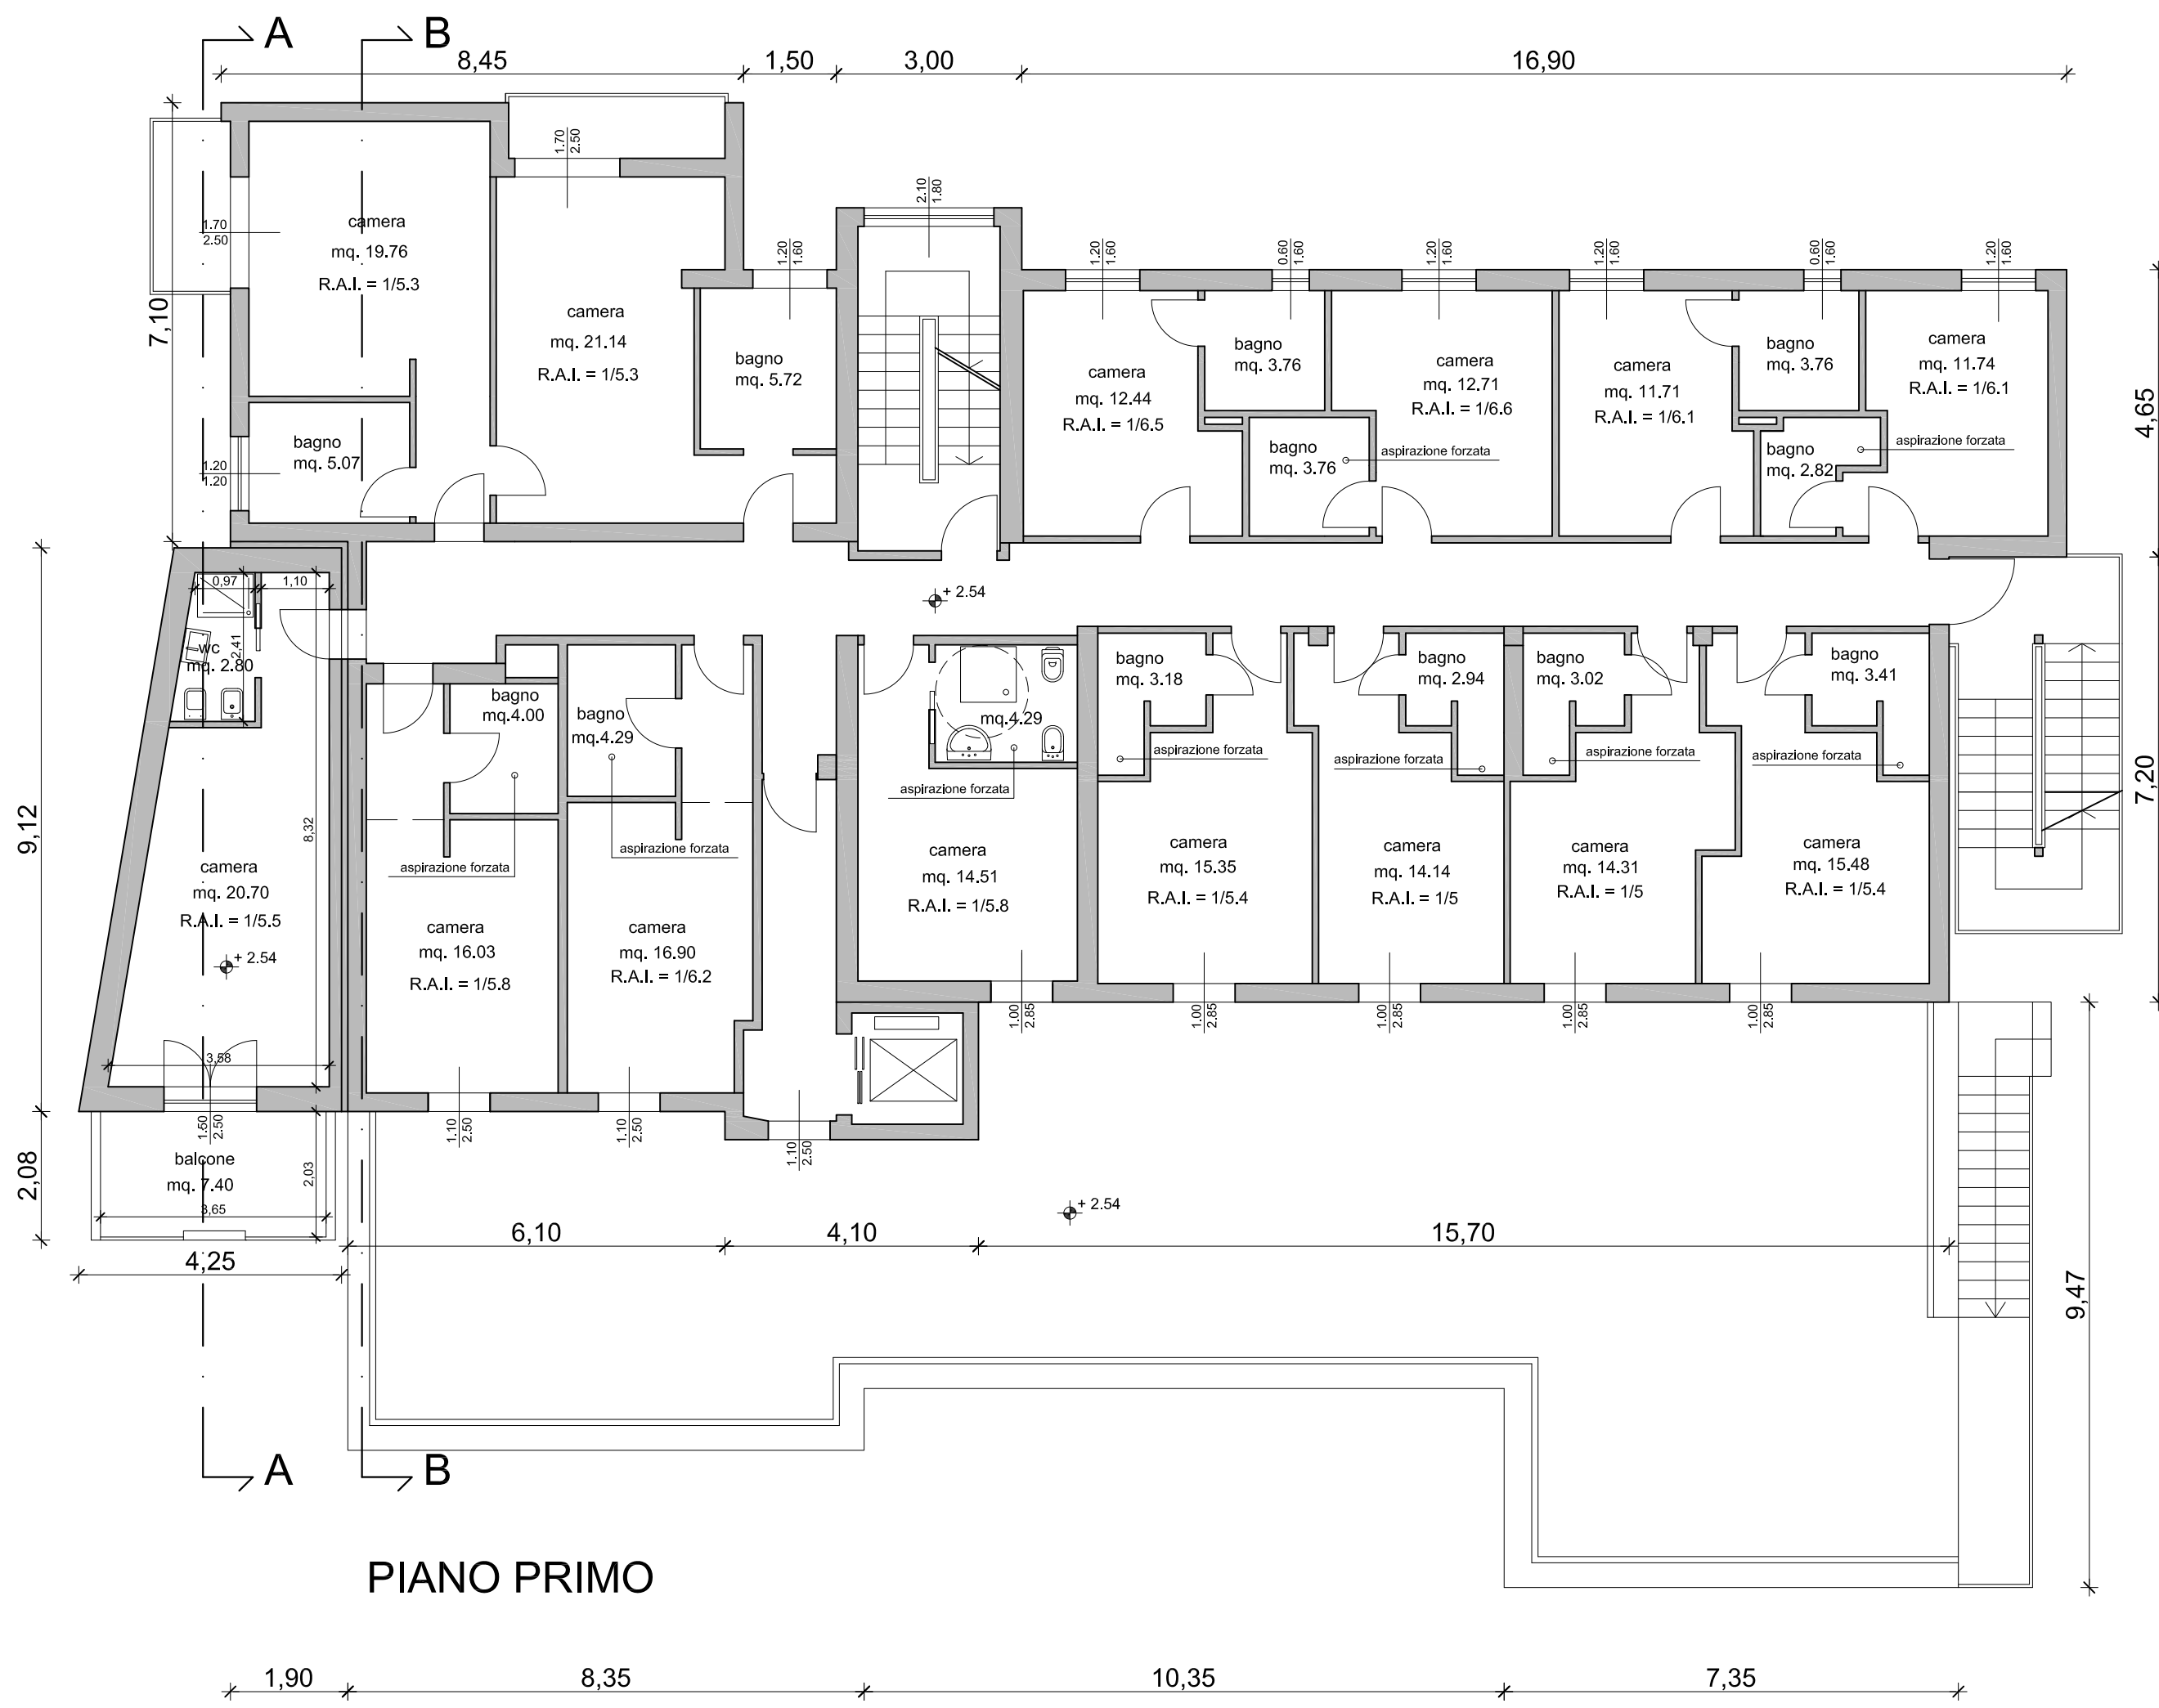
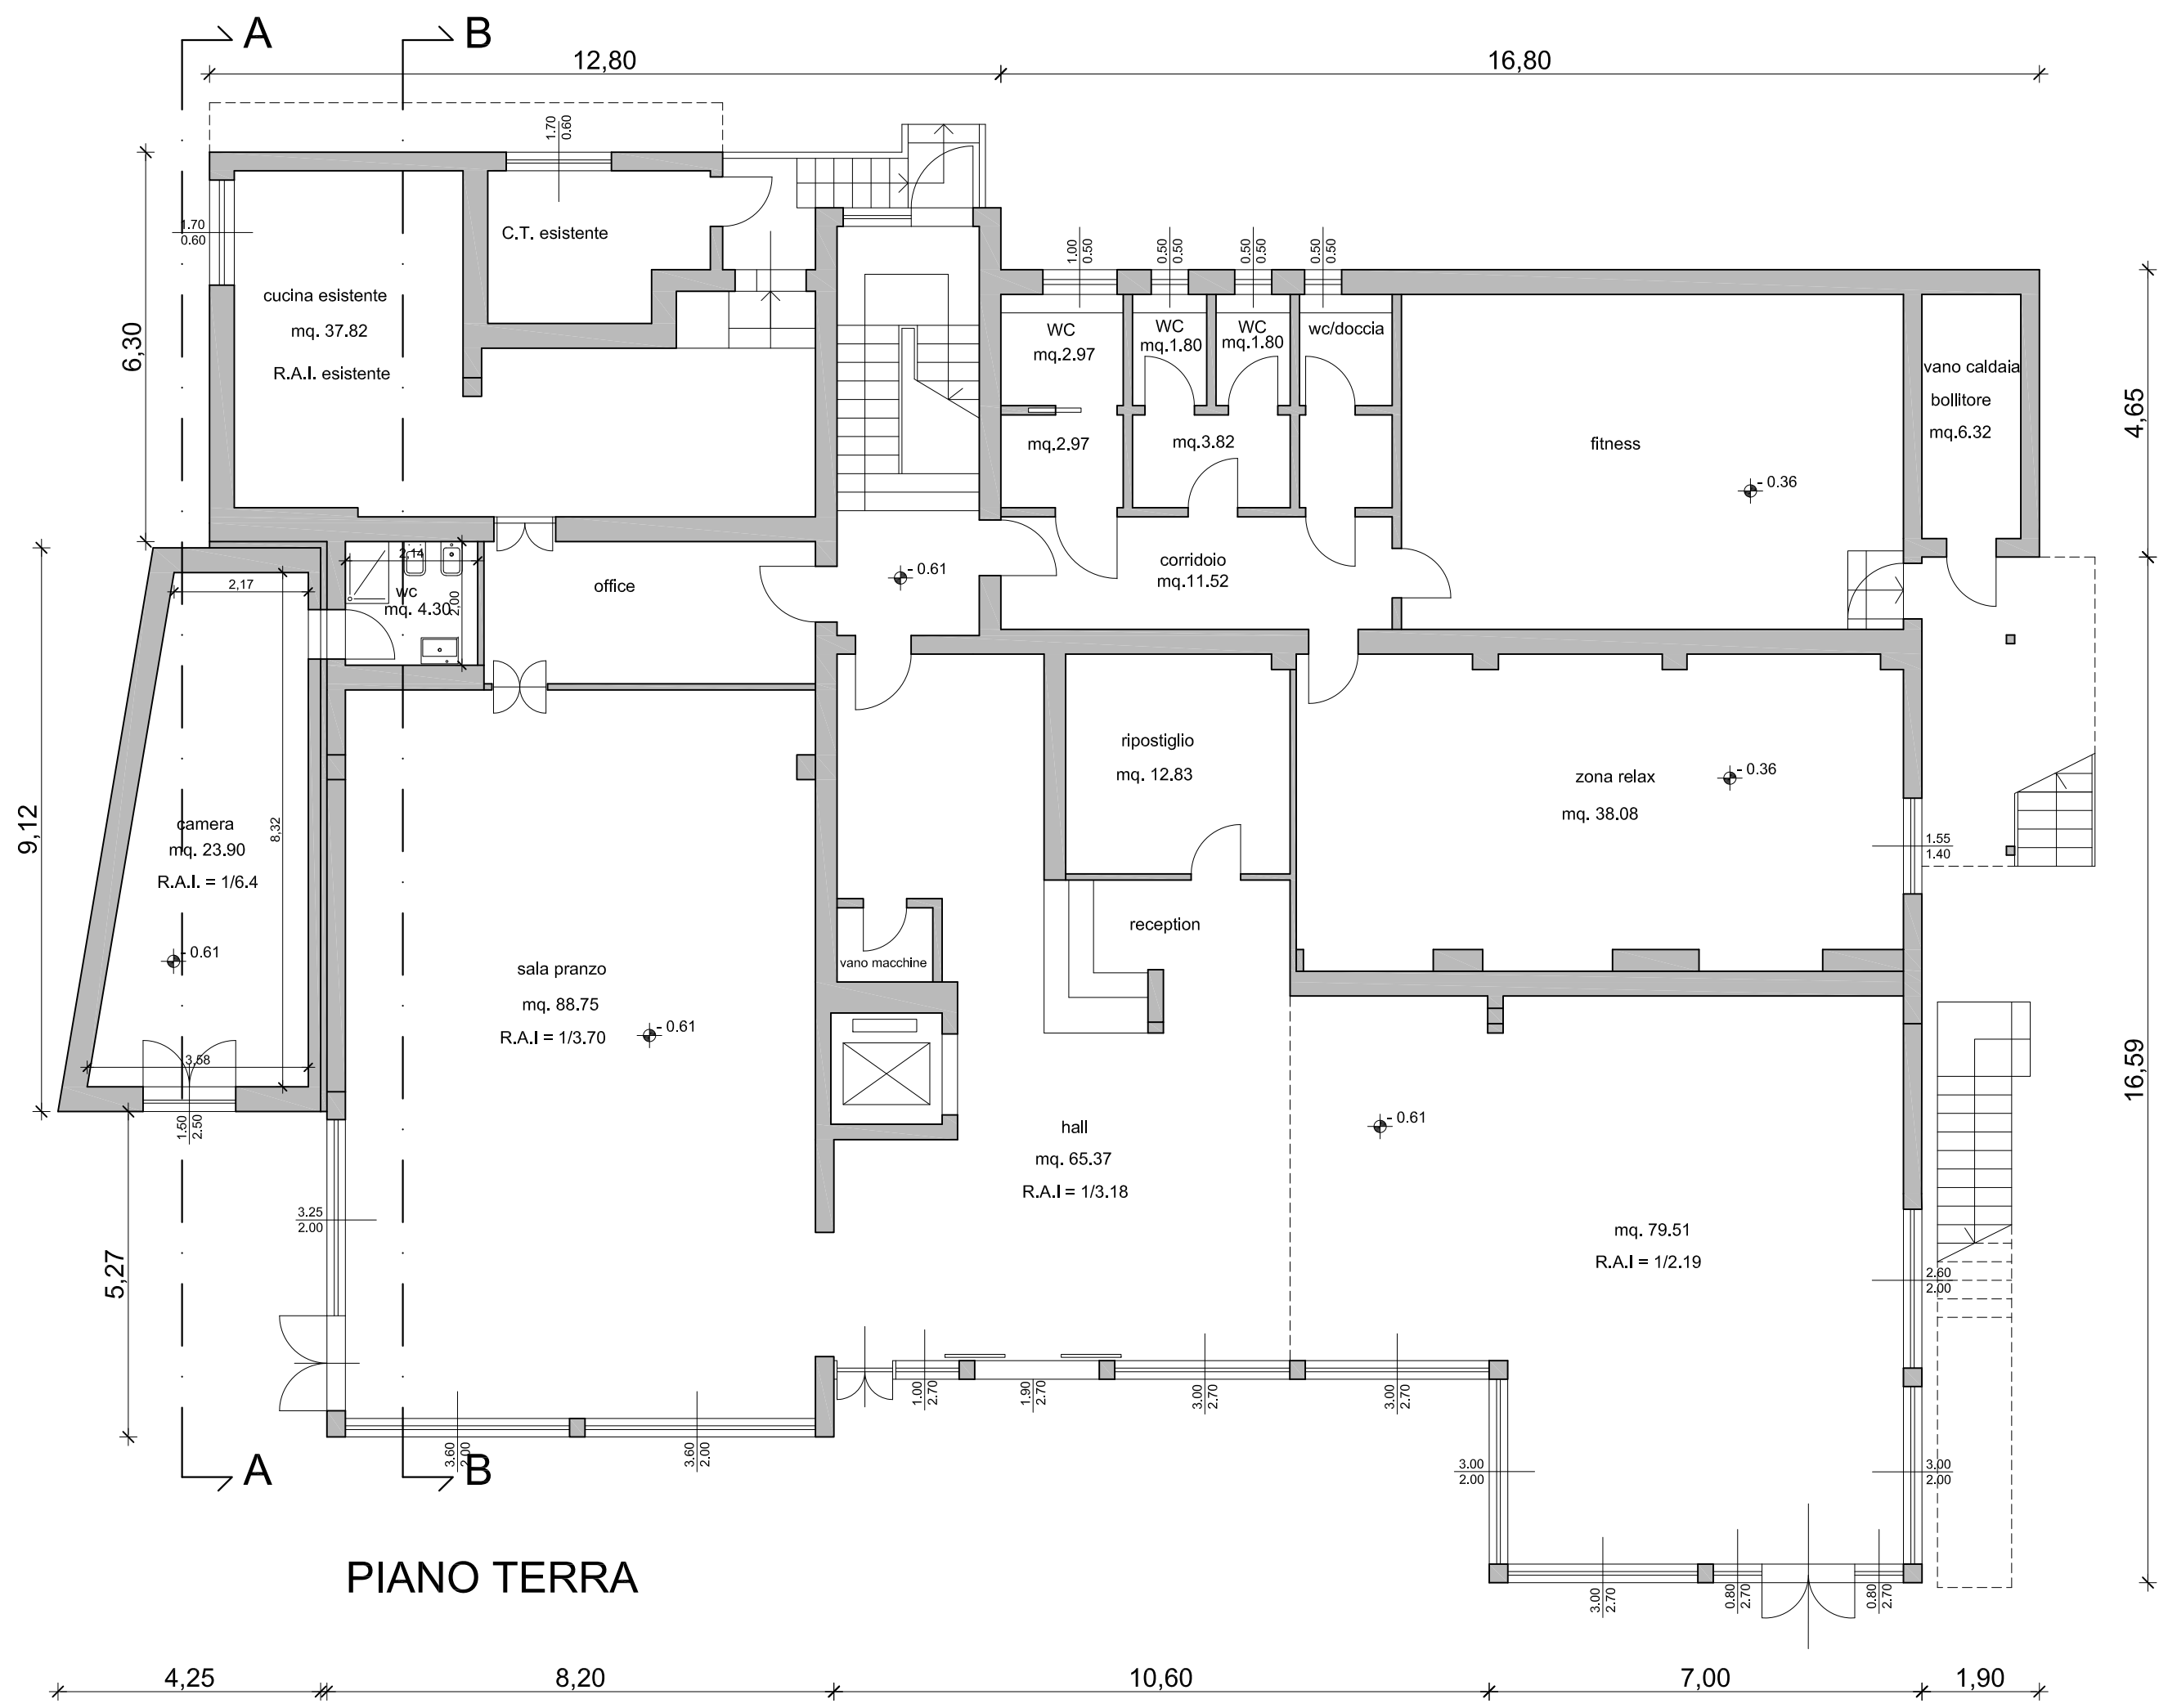


COMUNE DI DESENZANO DEL GARDA
PROVINCIA DI BRESCIA

REGIONE LOMBARDIA

COMMESSA N.

213.20.01

SUAP in variante al PDC P.E. n. 555/2020
e all'AP 8754 del 26/02/2021
relativi alla struttura alberghiera
"Palazzo del Garda"
in via Grigolli n.10

PROGETTISTI:



Studio associato
LODA MEDDA
& PARTNERS
p.i.c.f. 03351010982
via del Santuario, 5
25017 Lonato d/G (BS)
Tel. 030 9919135
Fax 030 9134857
info@lodamedda.it

Arch. Stefano Loda

Arch. Veronica Medda

COLLABORATORI:

Arch. MICHELA TODESCO

COMMITTENTI:

TOMGIO srl
via Roma n.68
Grezzana (VR)

TAVOLA N.

03

PROGETTO AUTORIZZATO: PIANTE

SCALA:

1:100

DATA:

29/06/2021

FASE:

SUAP

REVISIONE: