




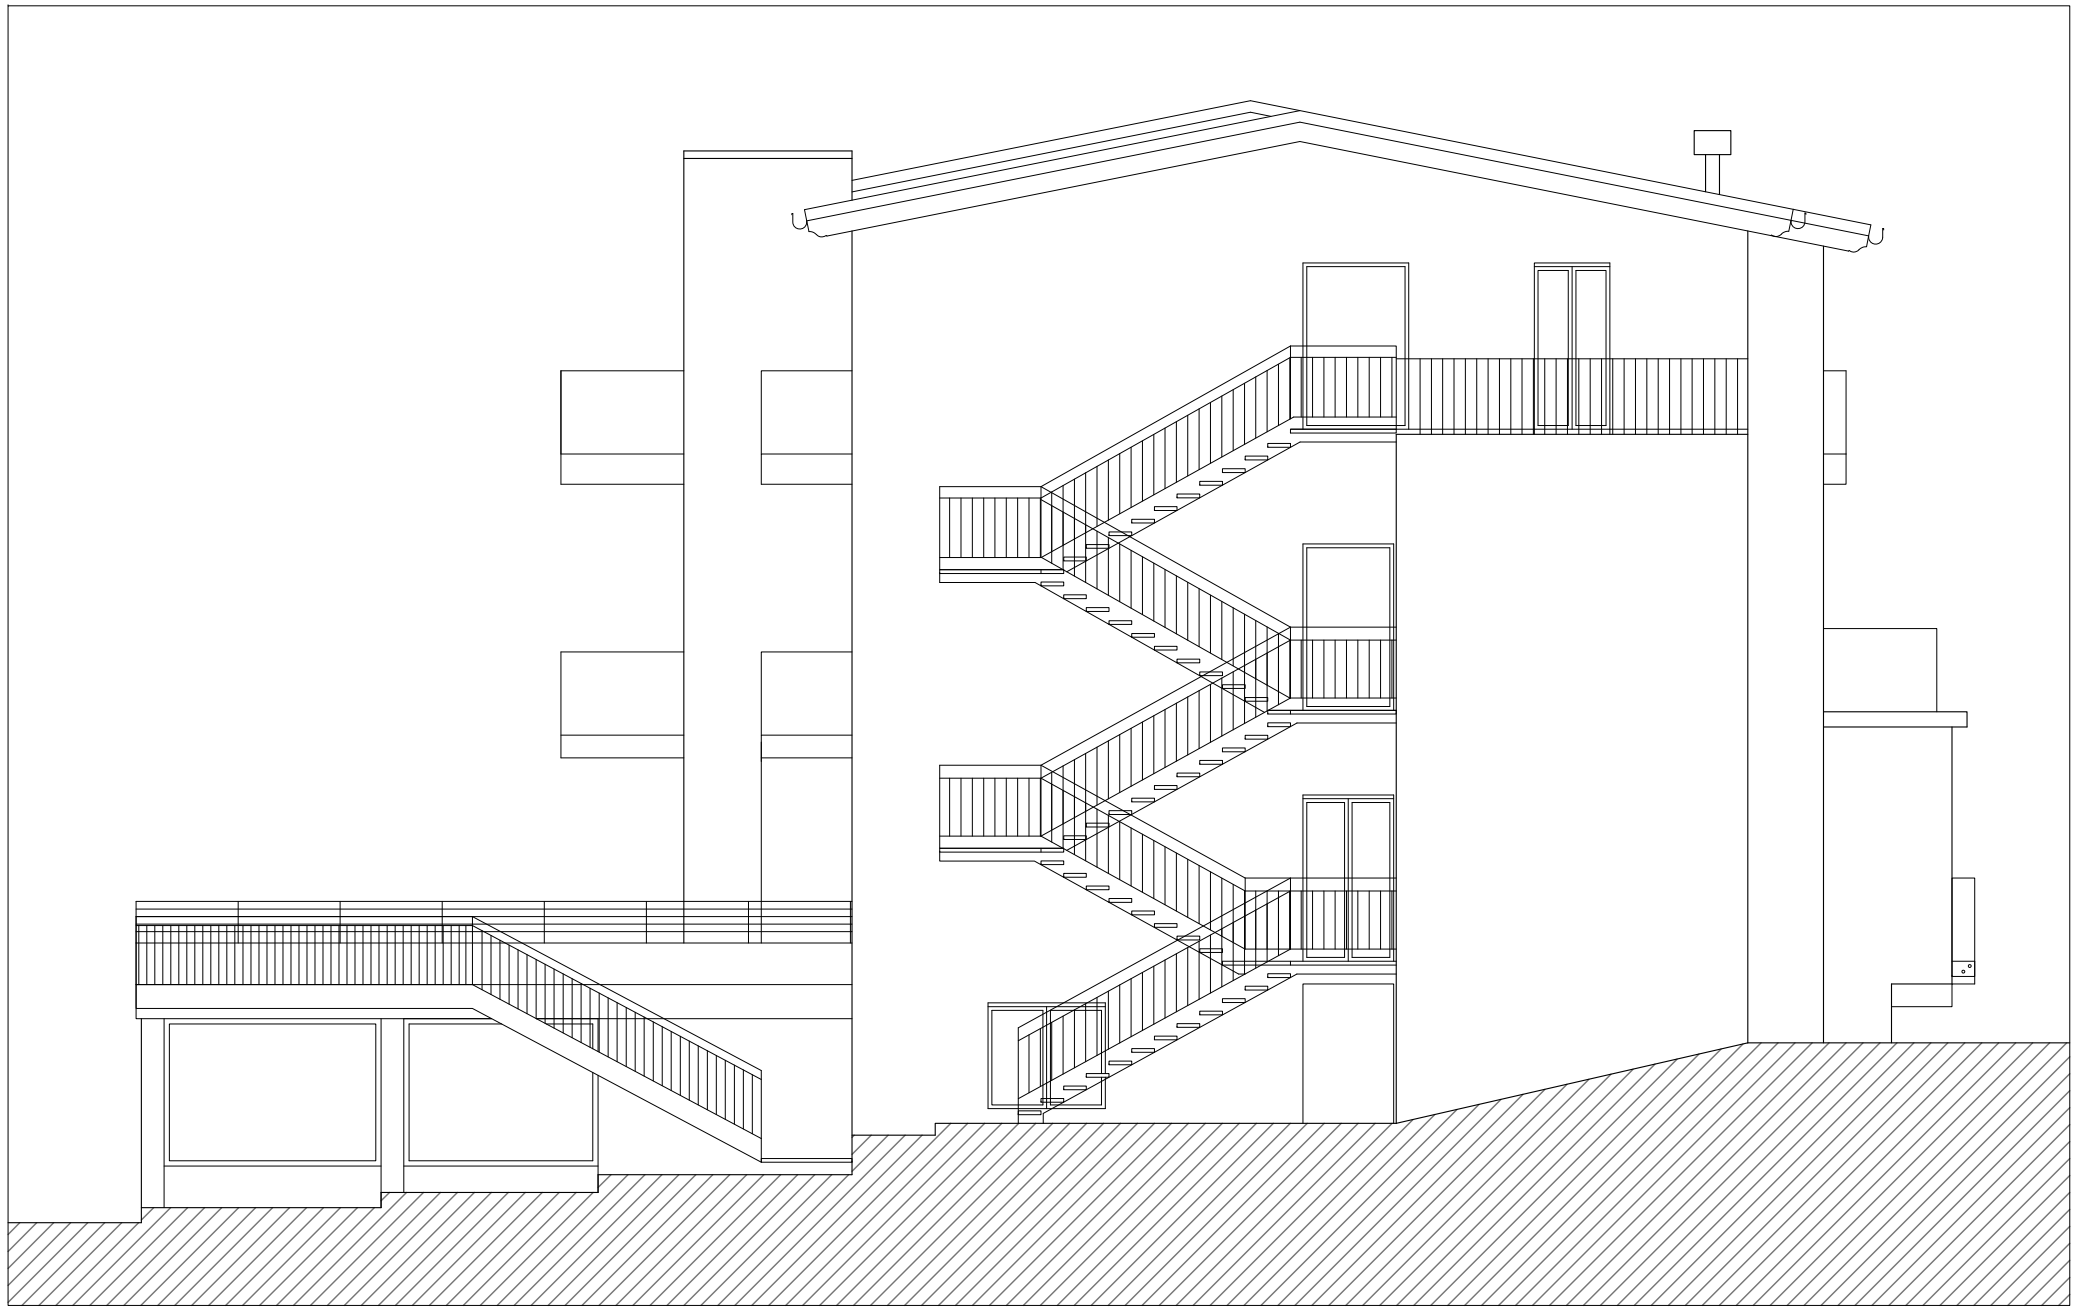

PROSPETTO NORD

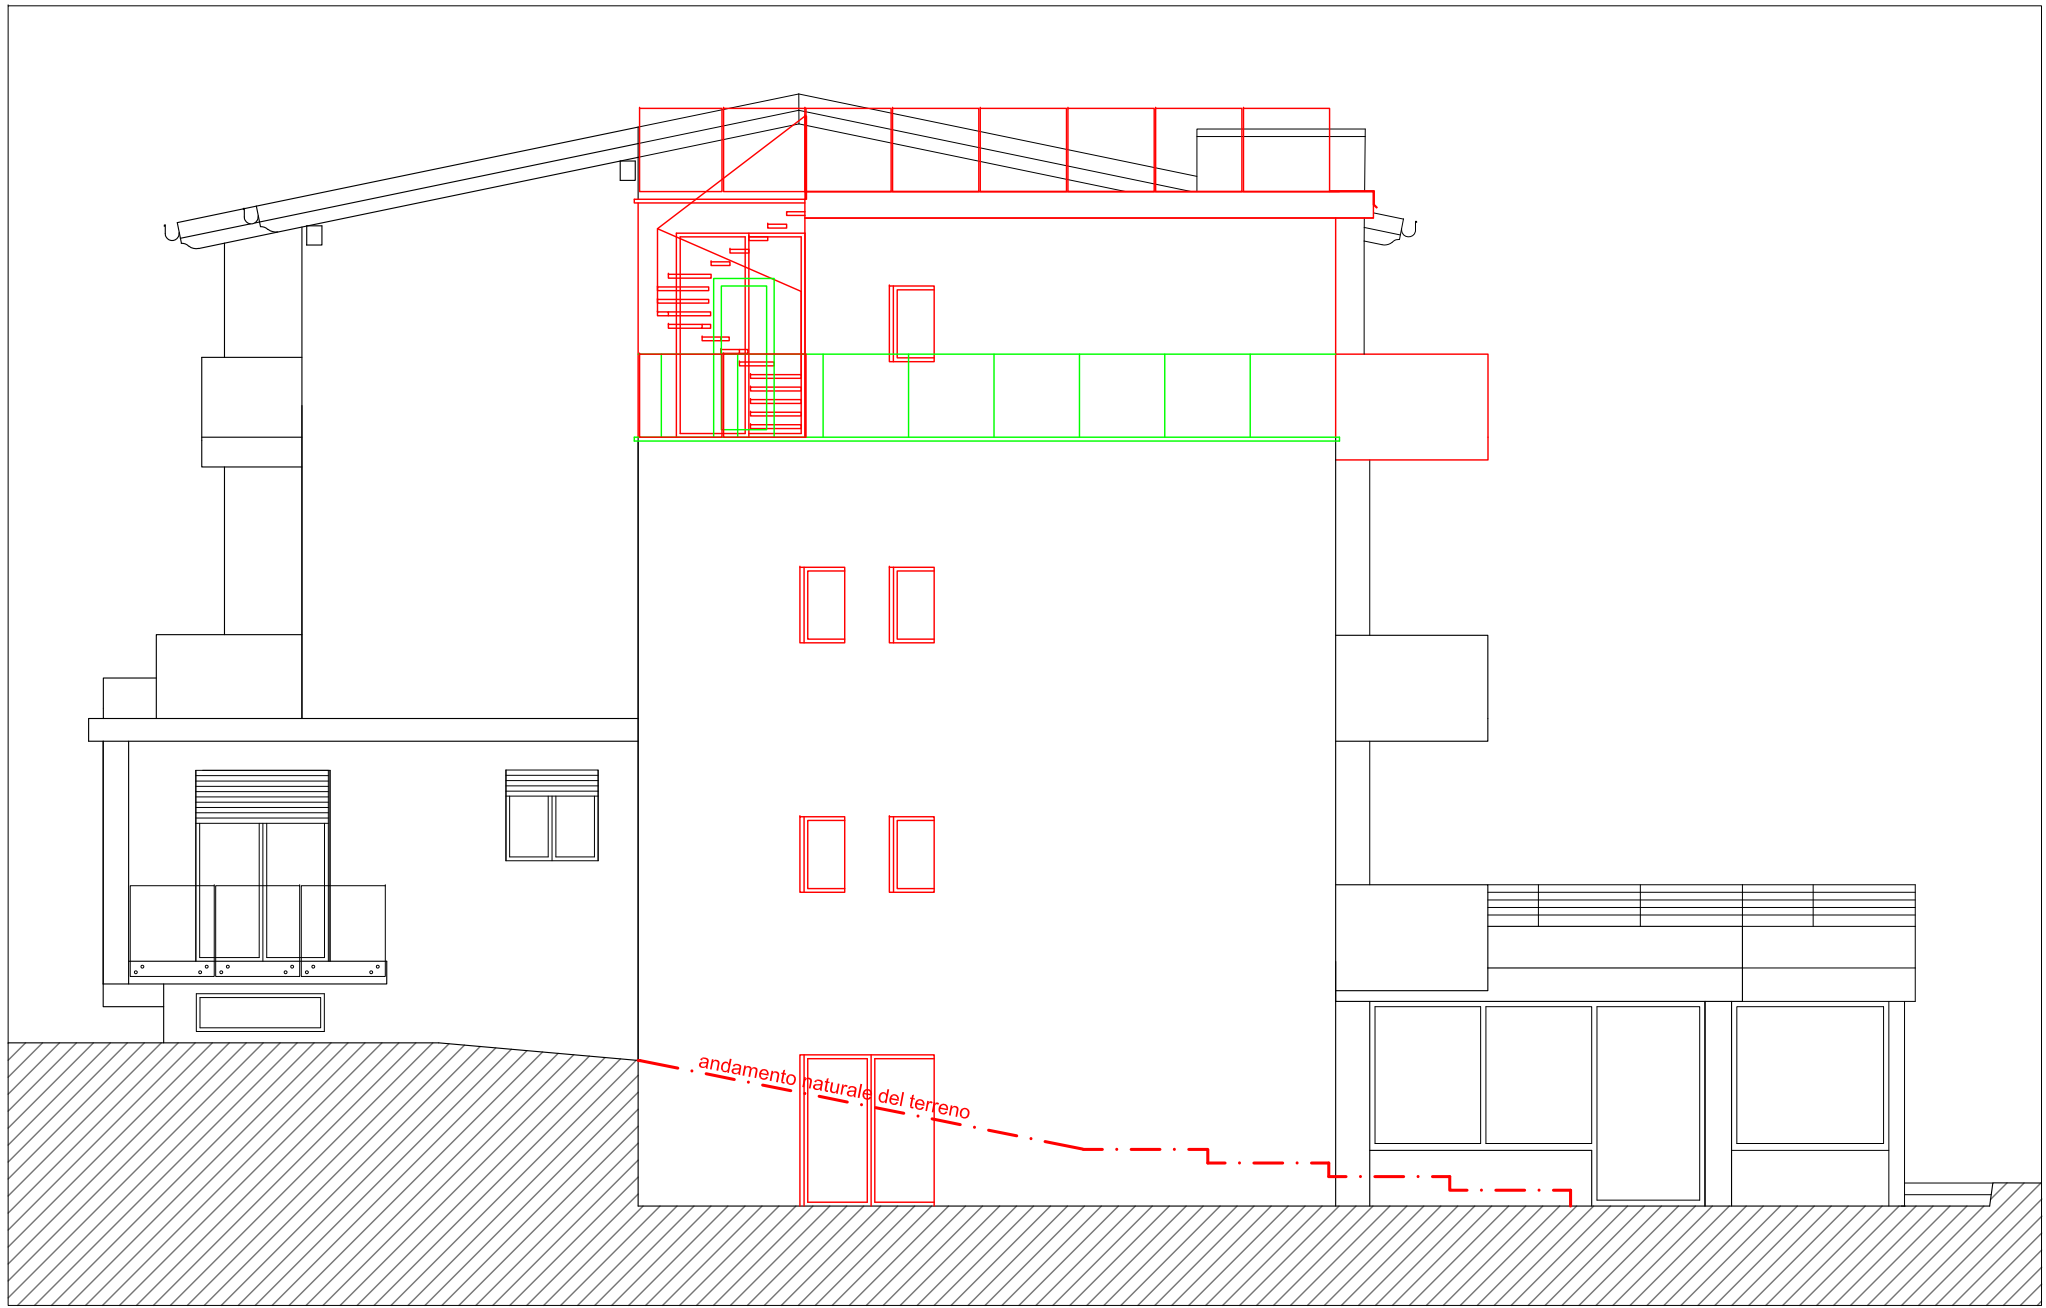


PROSPETTO SUD

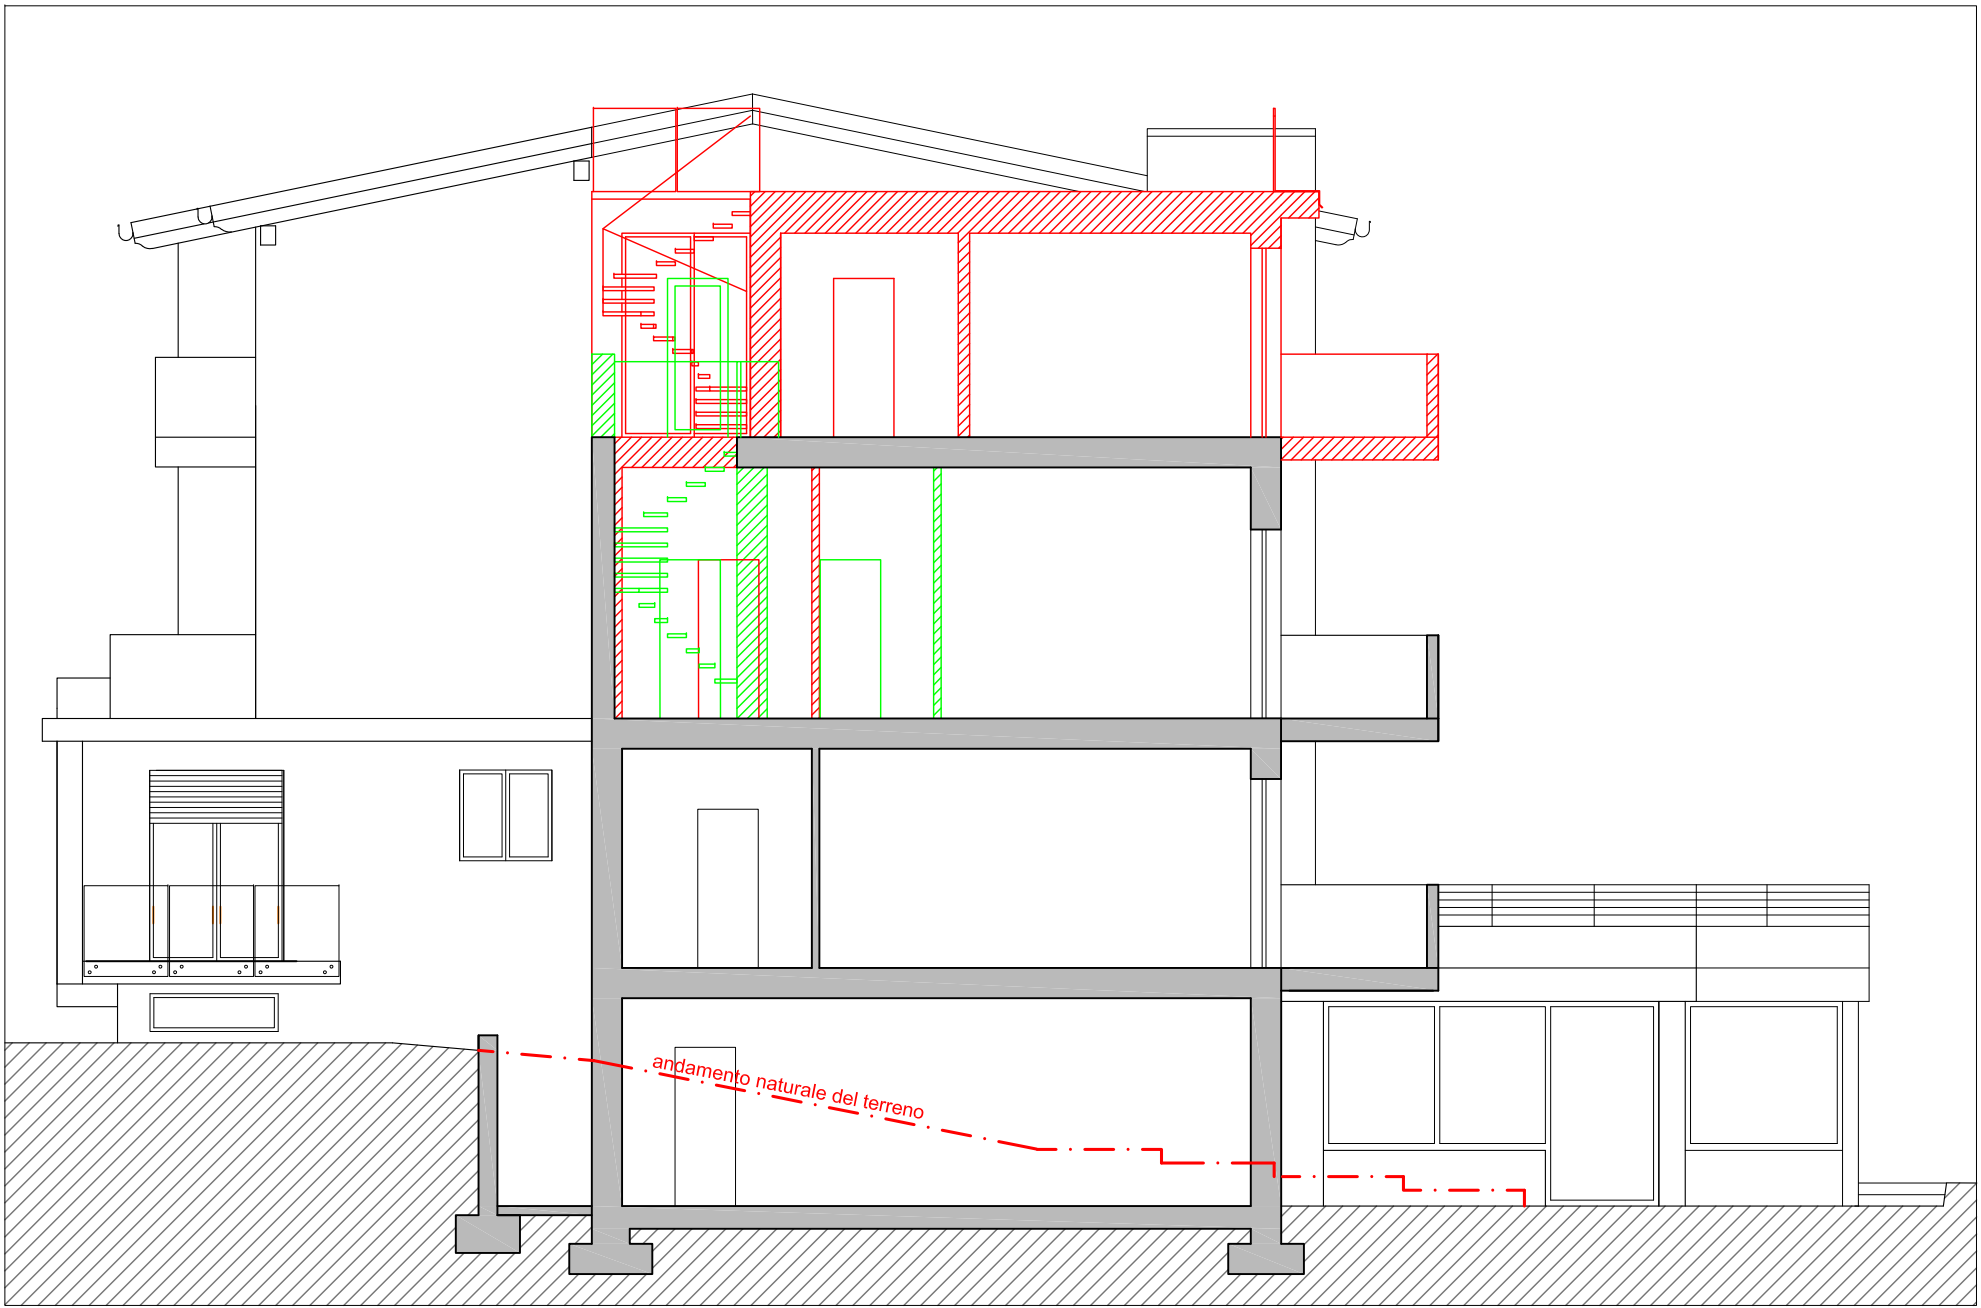

SEZIONE A-A





PROSPETTO OVEST

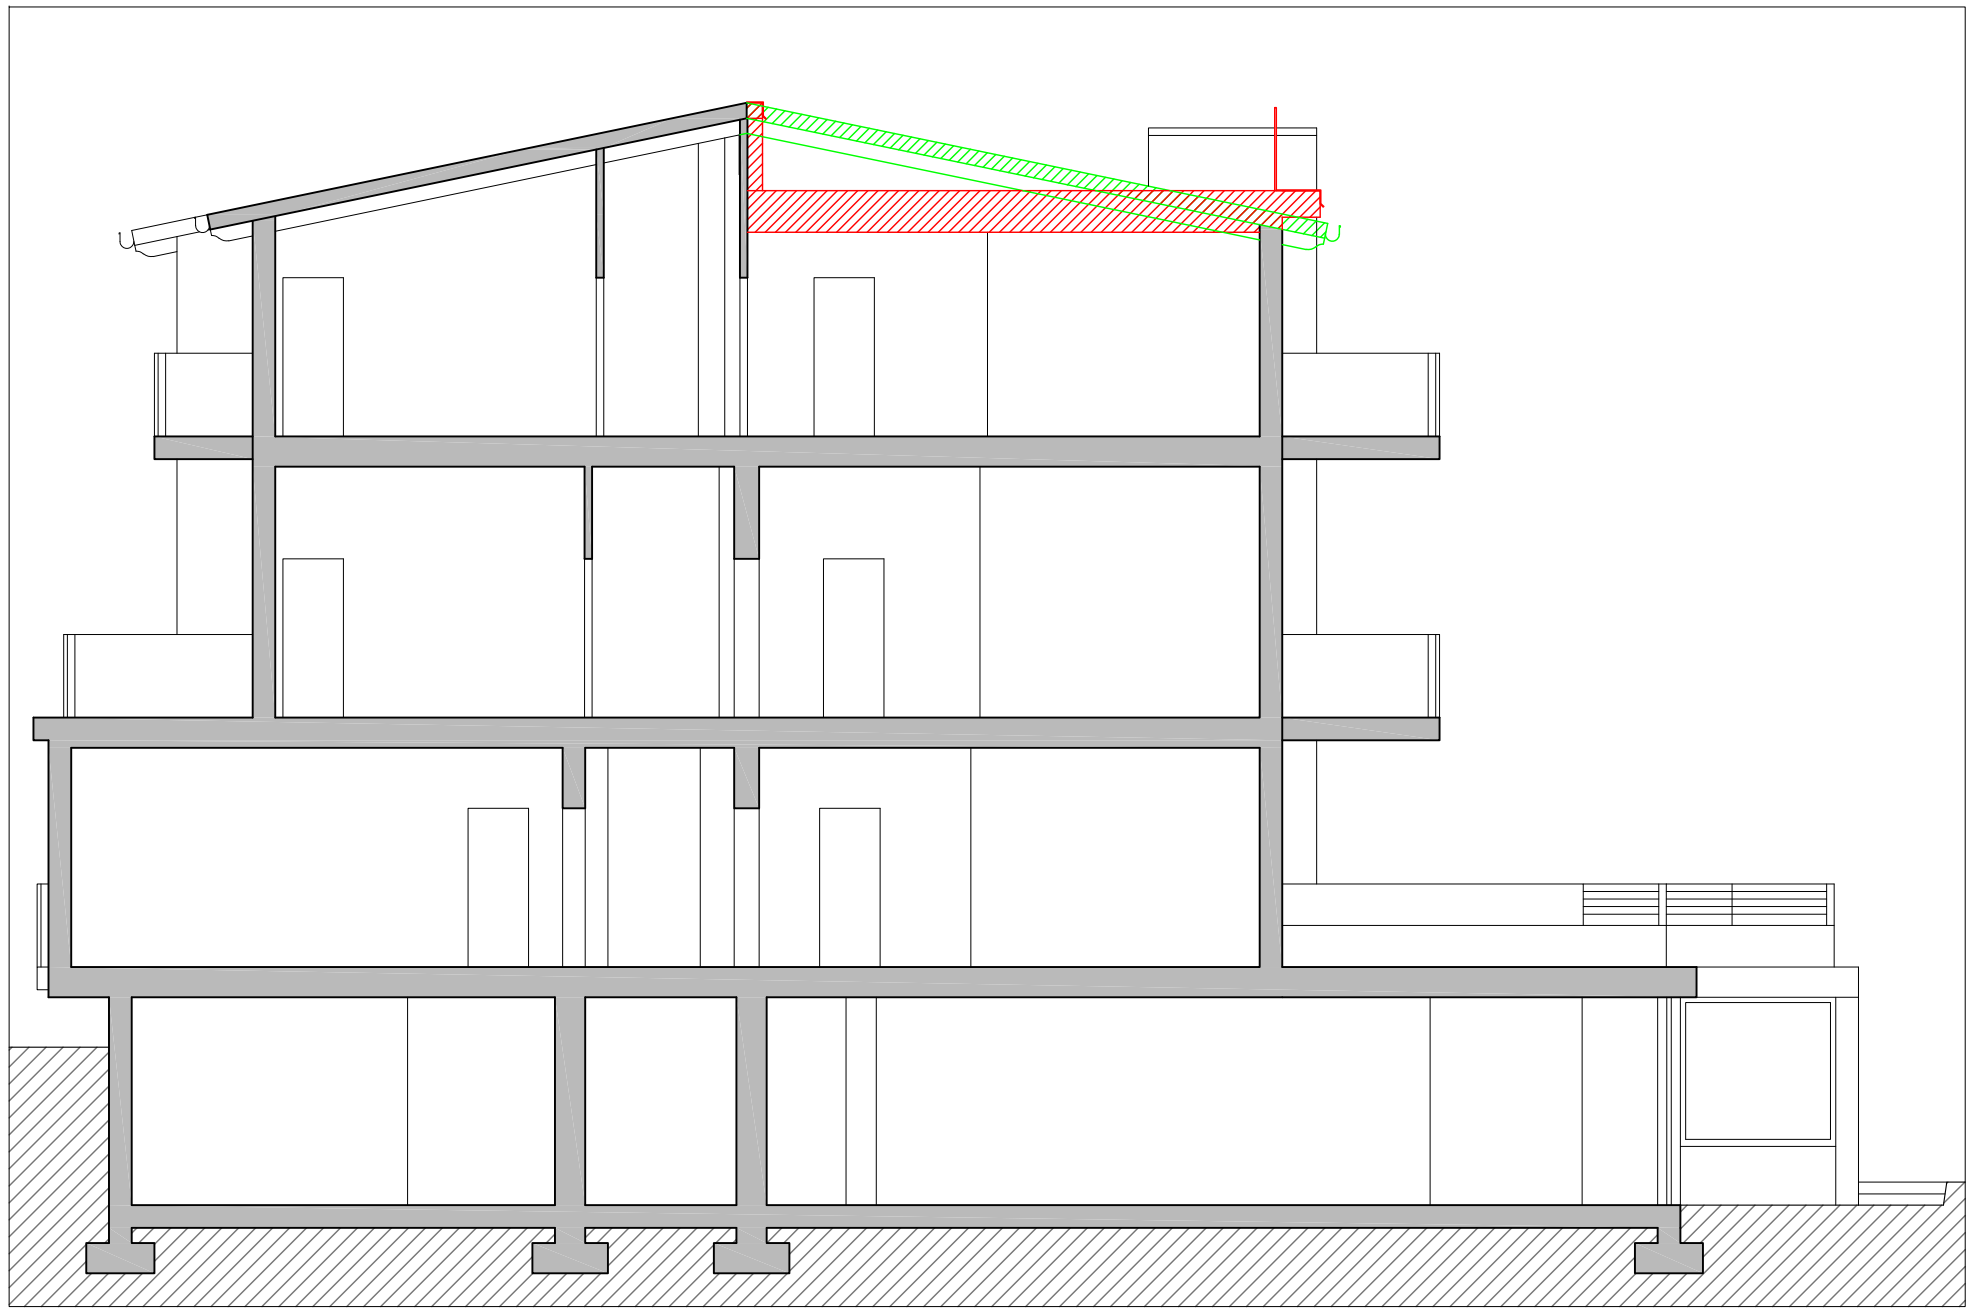

SEZIONE B-B



PROSPETTO EST

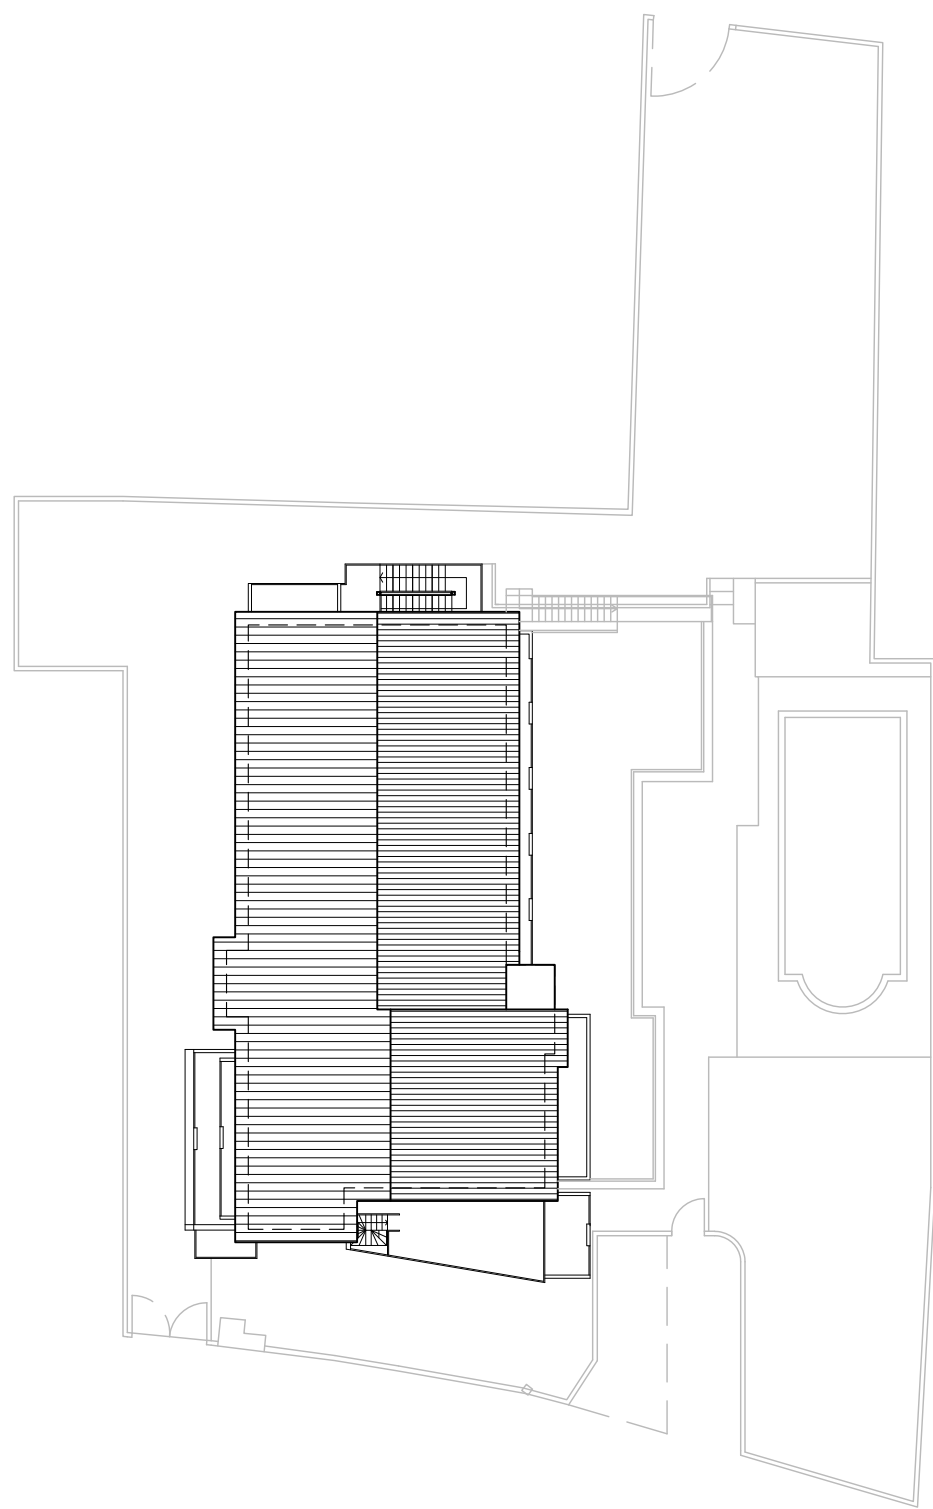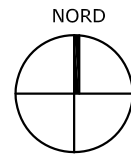

-  Nuova costruzione
-  Autorizzato non realizzato

COMUNE DI DESENZANO DEL GARDA REGIONE LOMBARDIA PROVINCIA DI BRESCIA	COMMESSA N.	SUAP in variante al PDC P.E. n. 555/2020 e all'AP 8754 del 26/02/2021 relativi alla struttura alberghiera "Palazzo del Garda" in via Grigolli n.10		
	213.20.01			
	PROGETTISTI:	Studio associato LODA MEDDA & PARTNERS p.i., c.f. 03351010982 via del Santuario, 5 25017 Lonato d/G (BS) Tel 0309919135 Fax 0309134857 info@lodamedda.it		
	COLLABORATORI:	Arch. Stefano Loda Arch. Veronica Medda		
08	COMMITTENTI:	TOMGIO srl via Roma n.68 Grezzana (VR)		
	TAVOLA N.	CONFRONTO: PROSPETTI e SEZIONI		
	SCALA:	1:100	DATA:	29/06/2021
	FASE:	SUAP	REVISIONE:	