




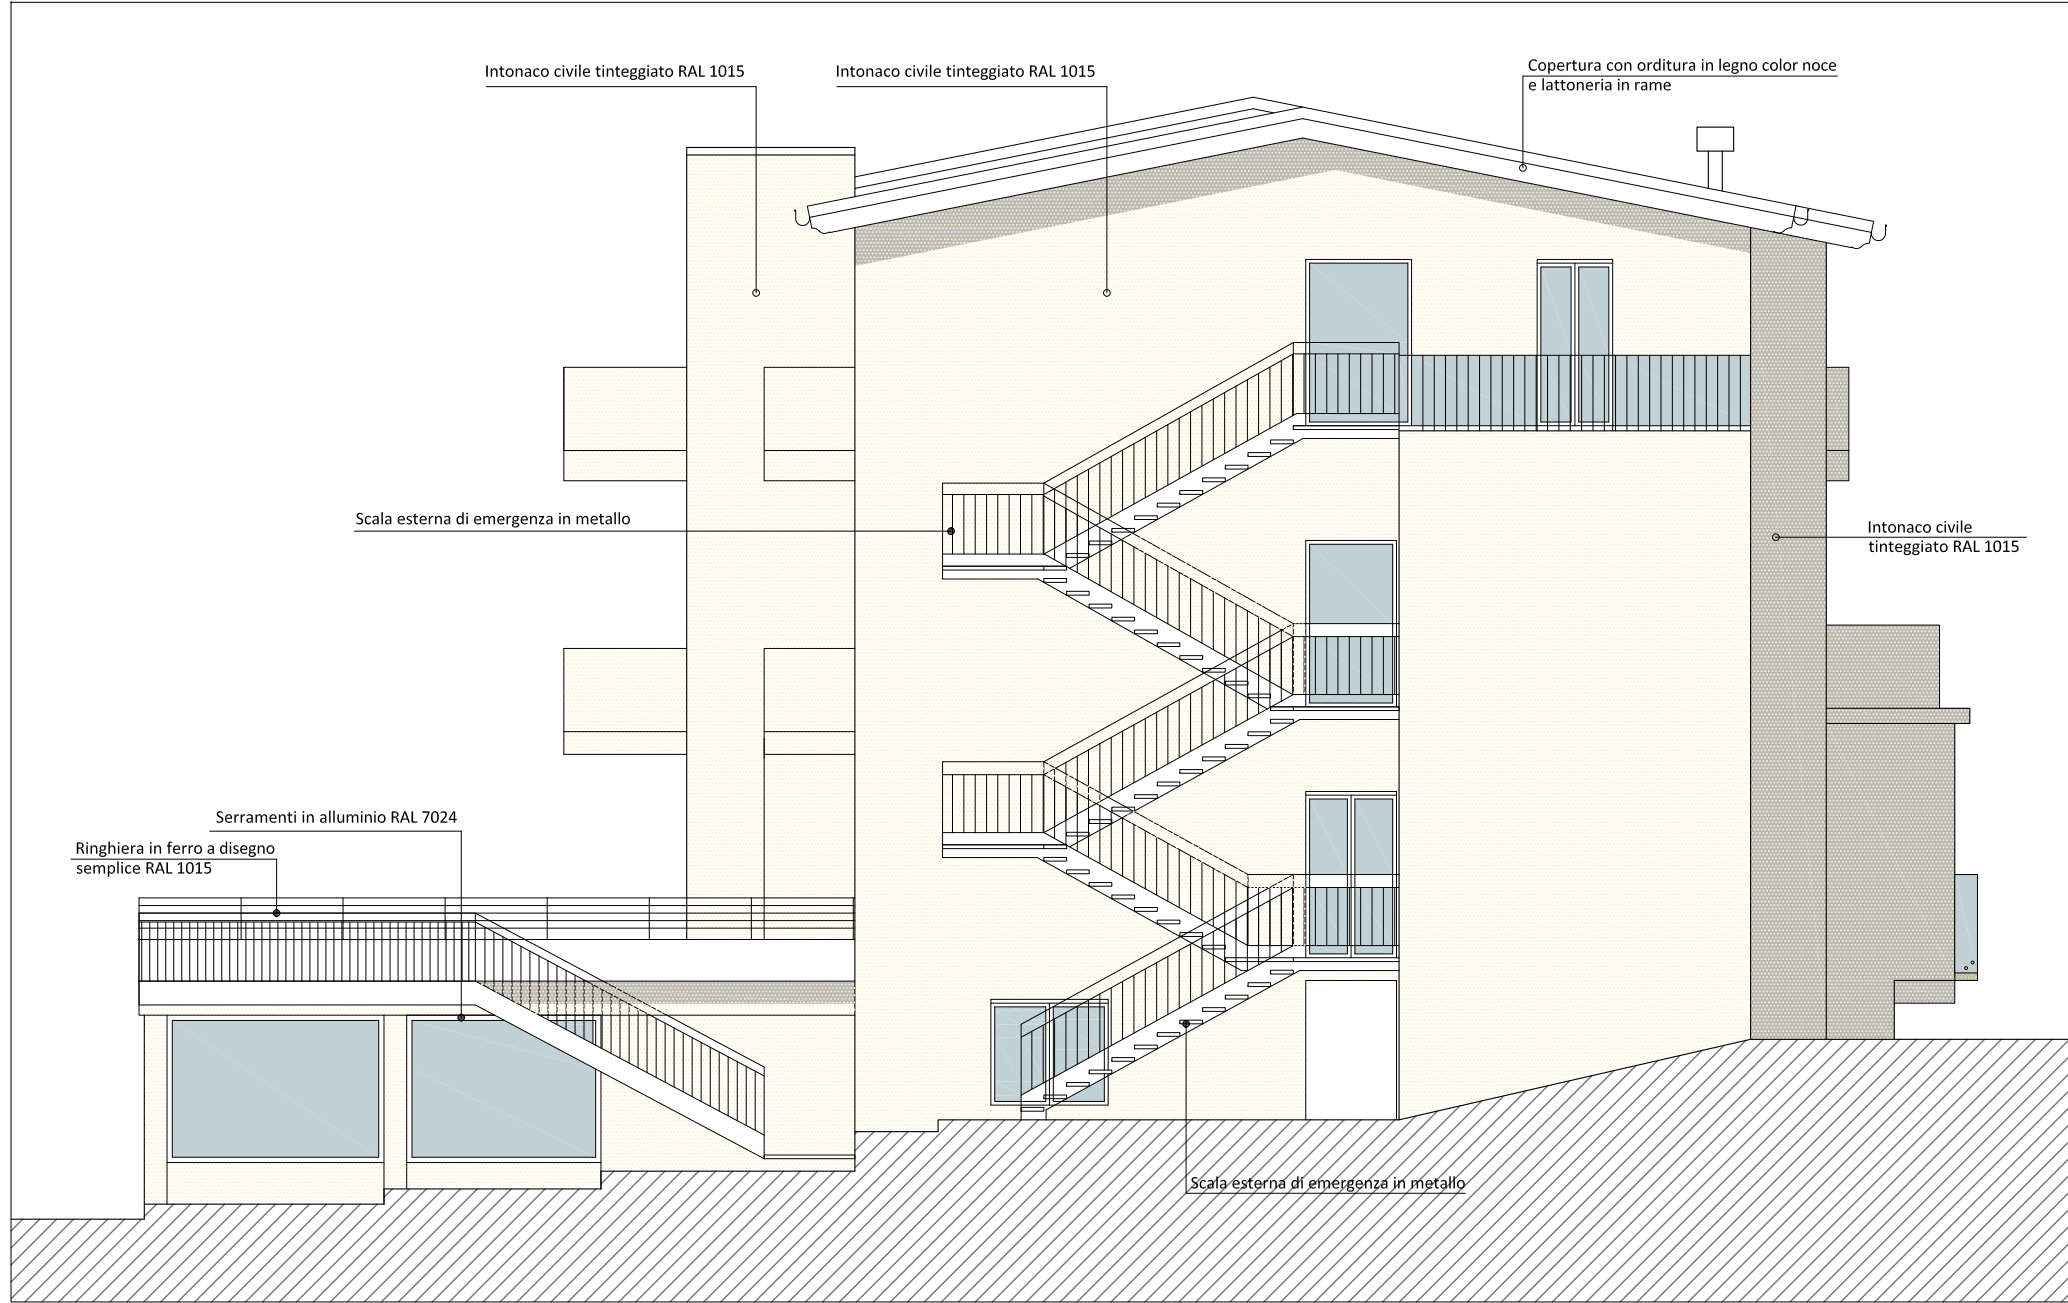

PROSPETTO NORD

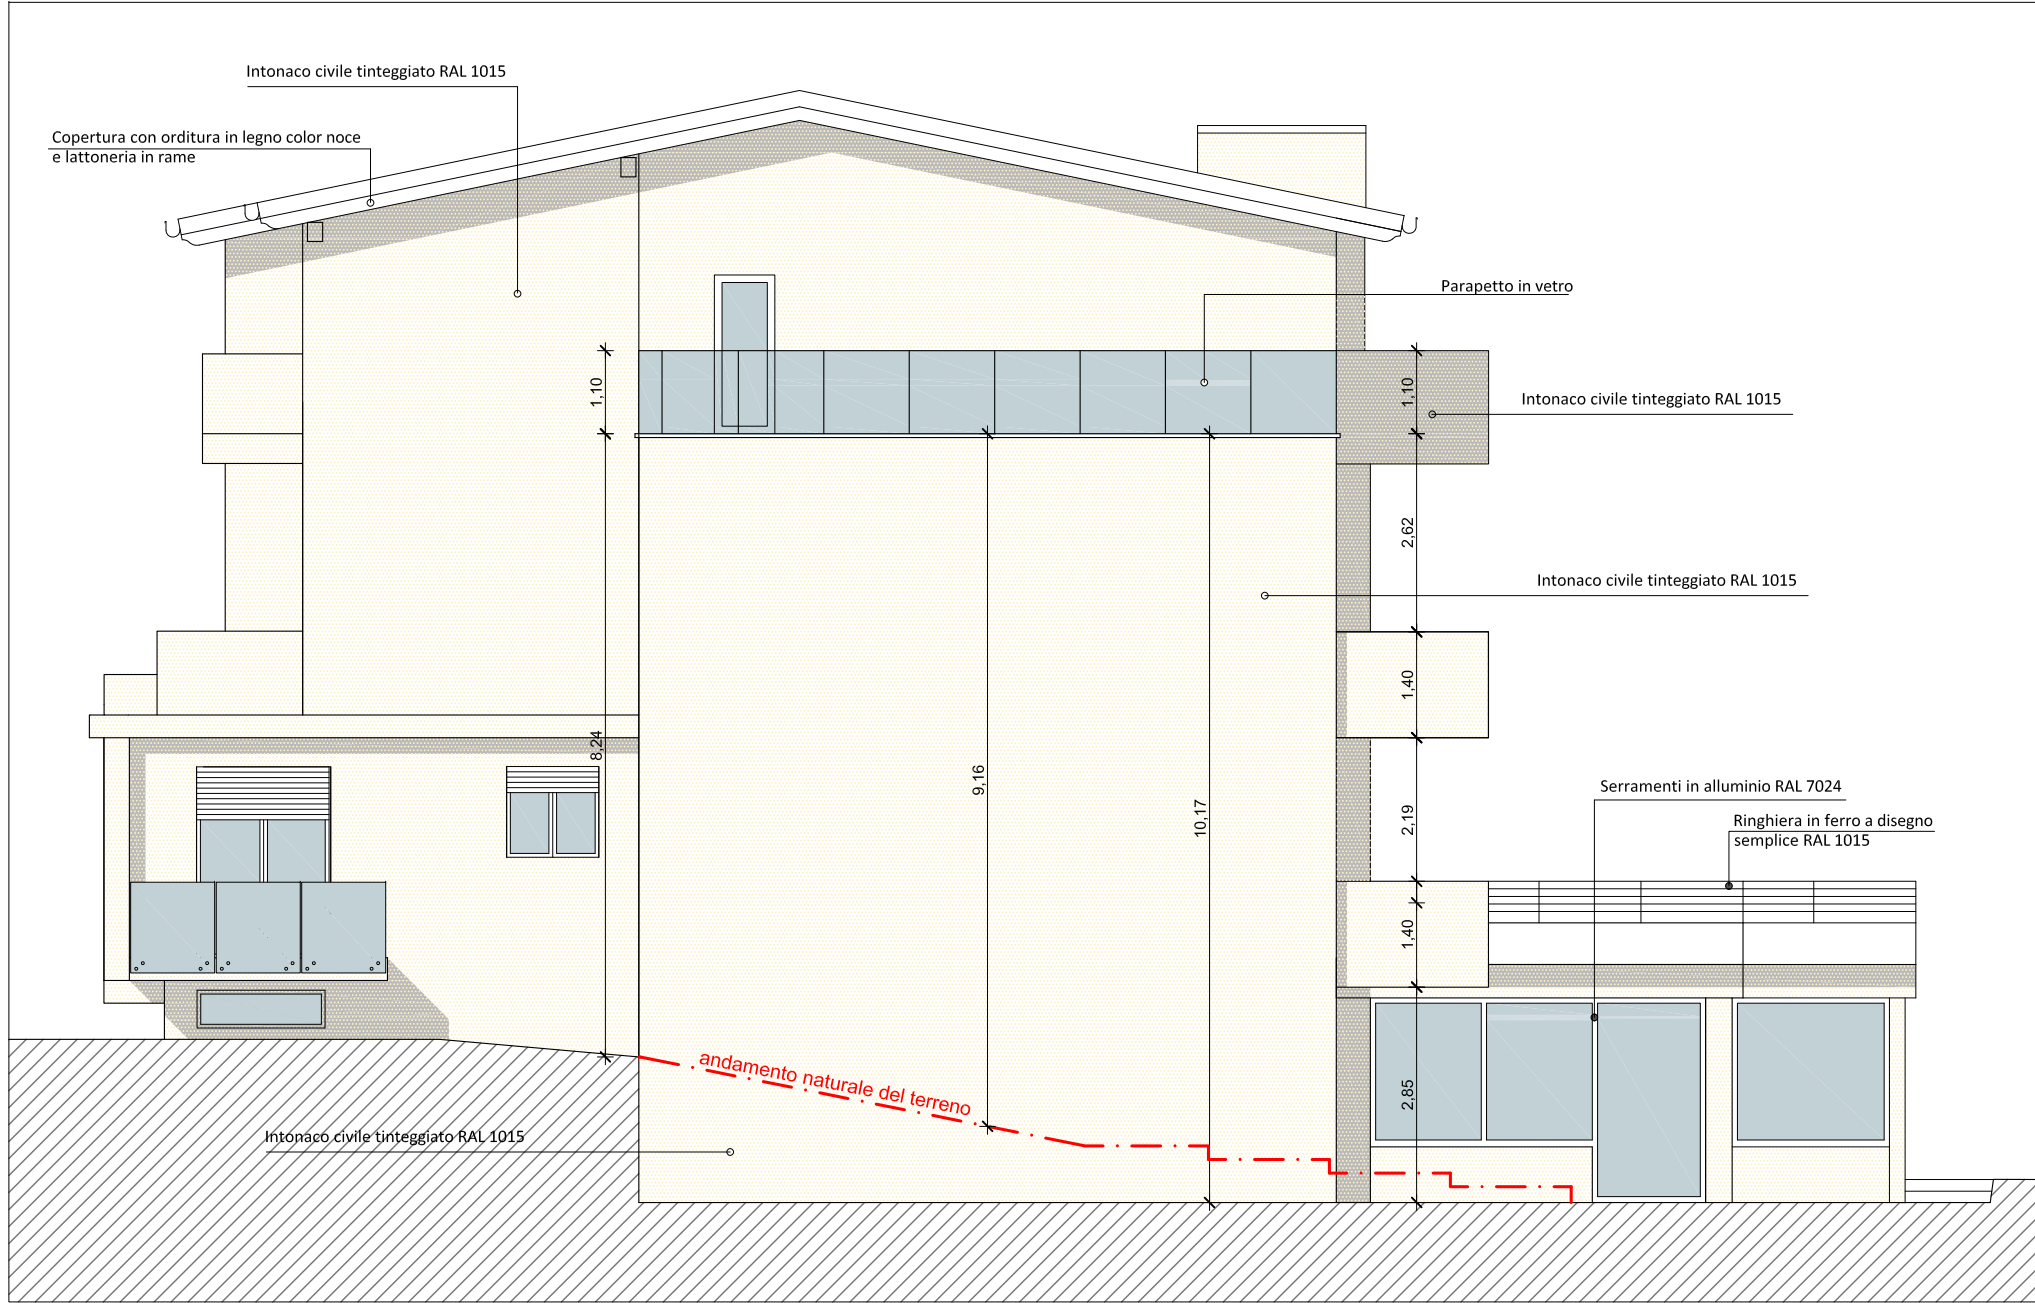


PROSPETTO SUD

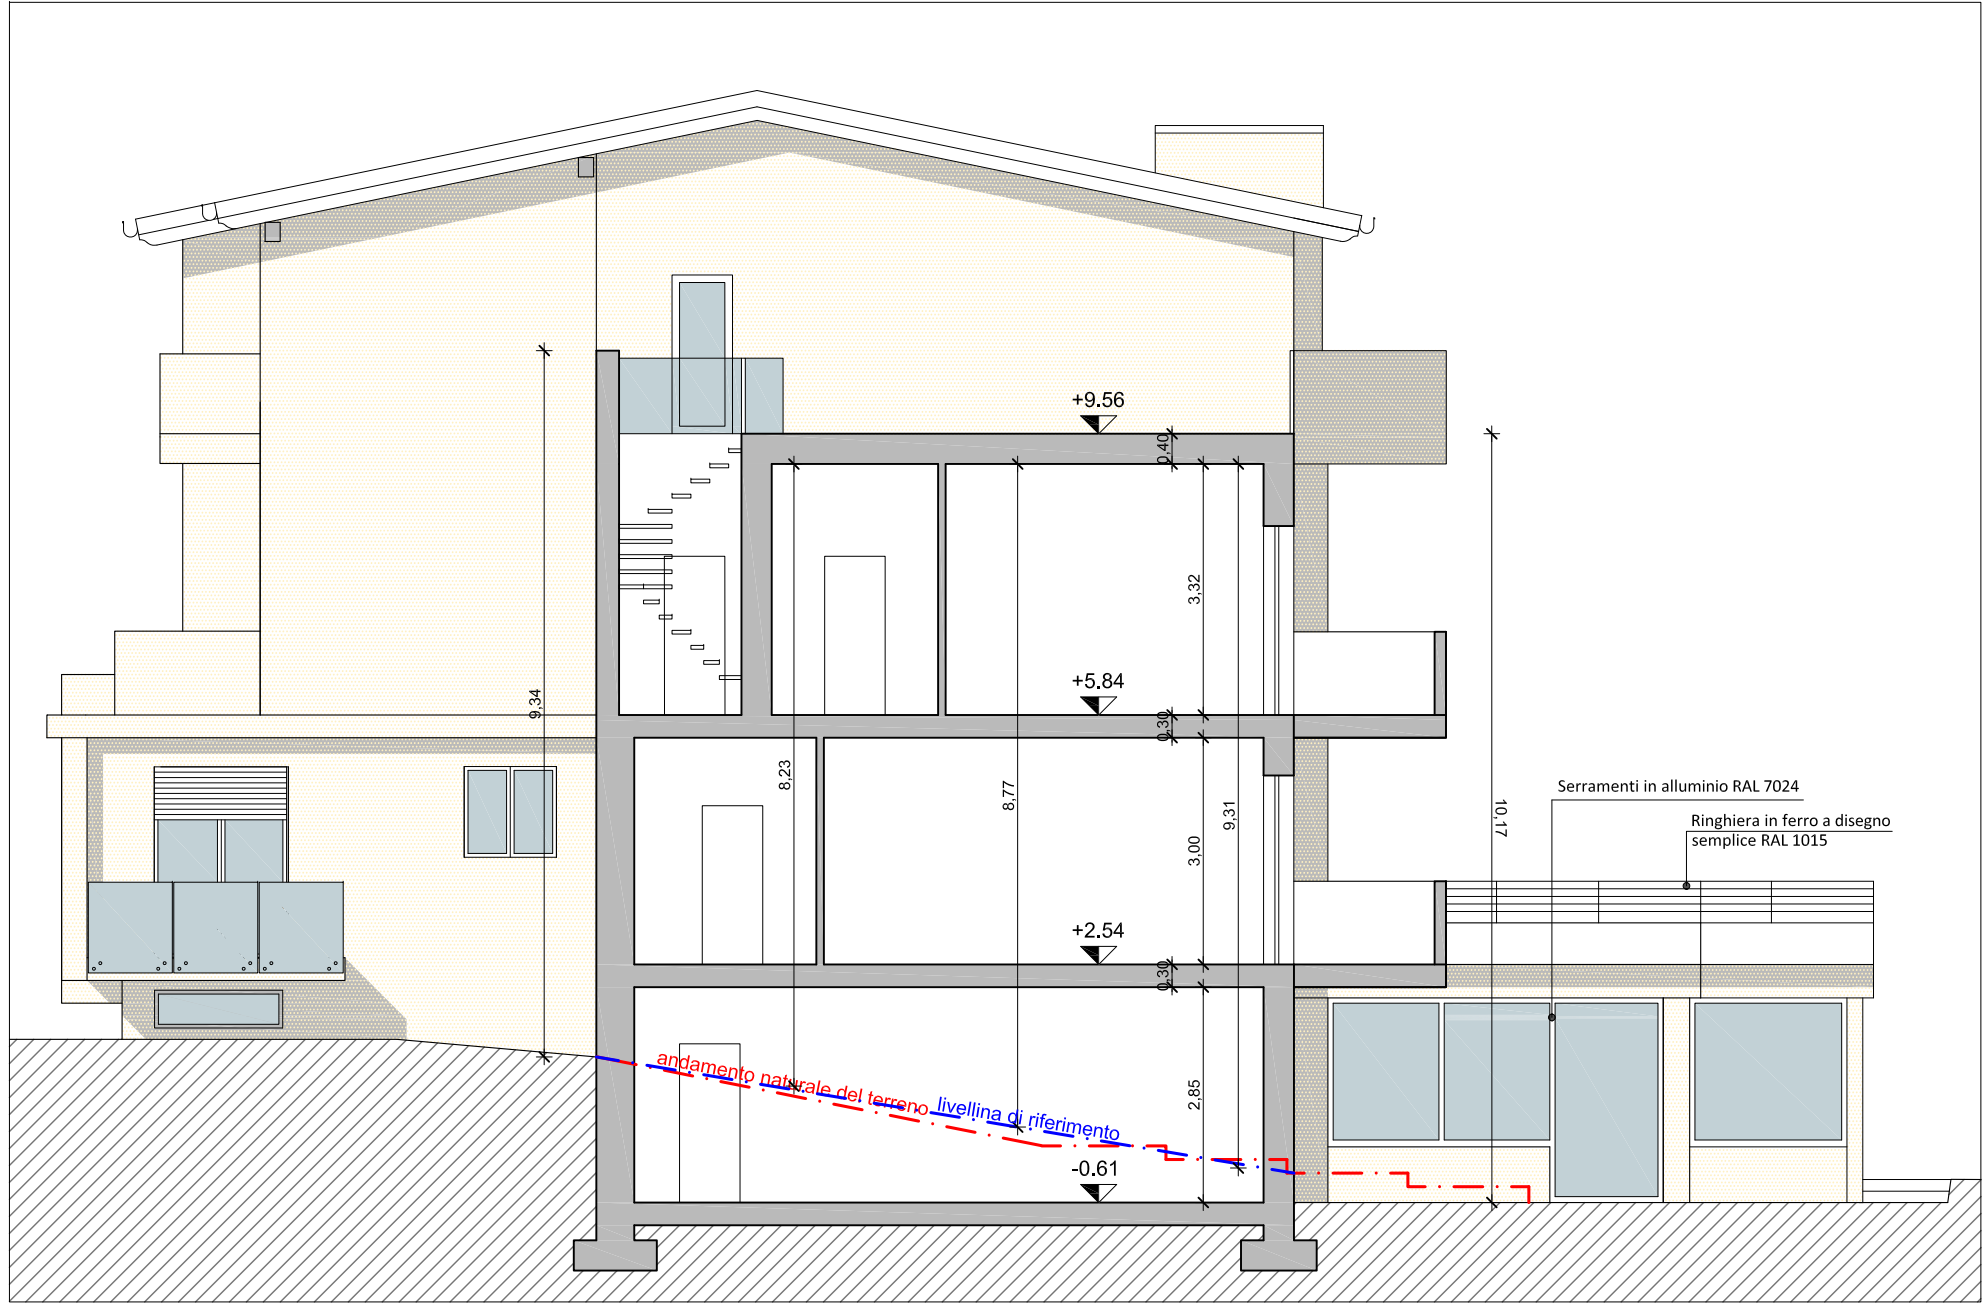

SEZIONE A-A





PROSPETTO OVEST

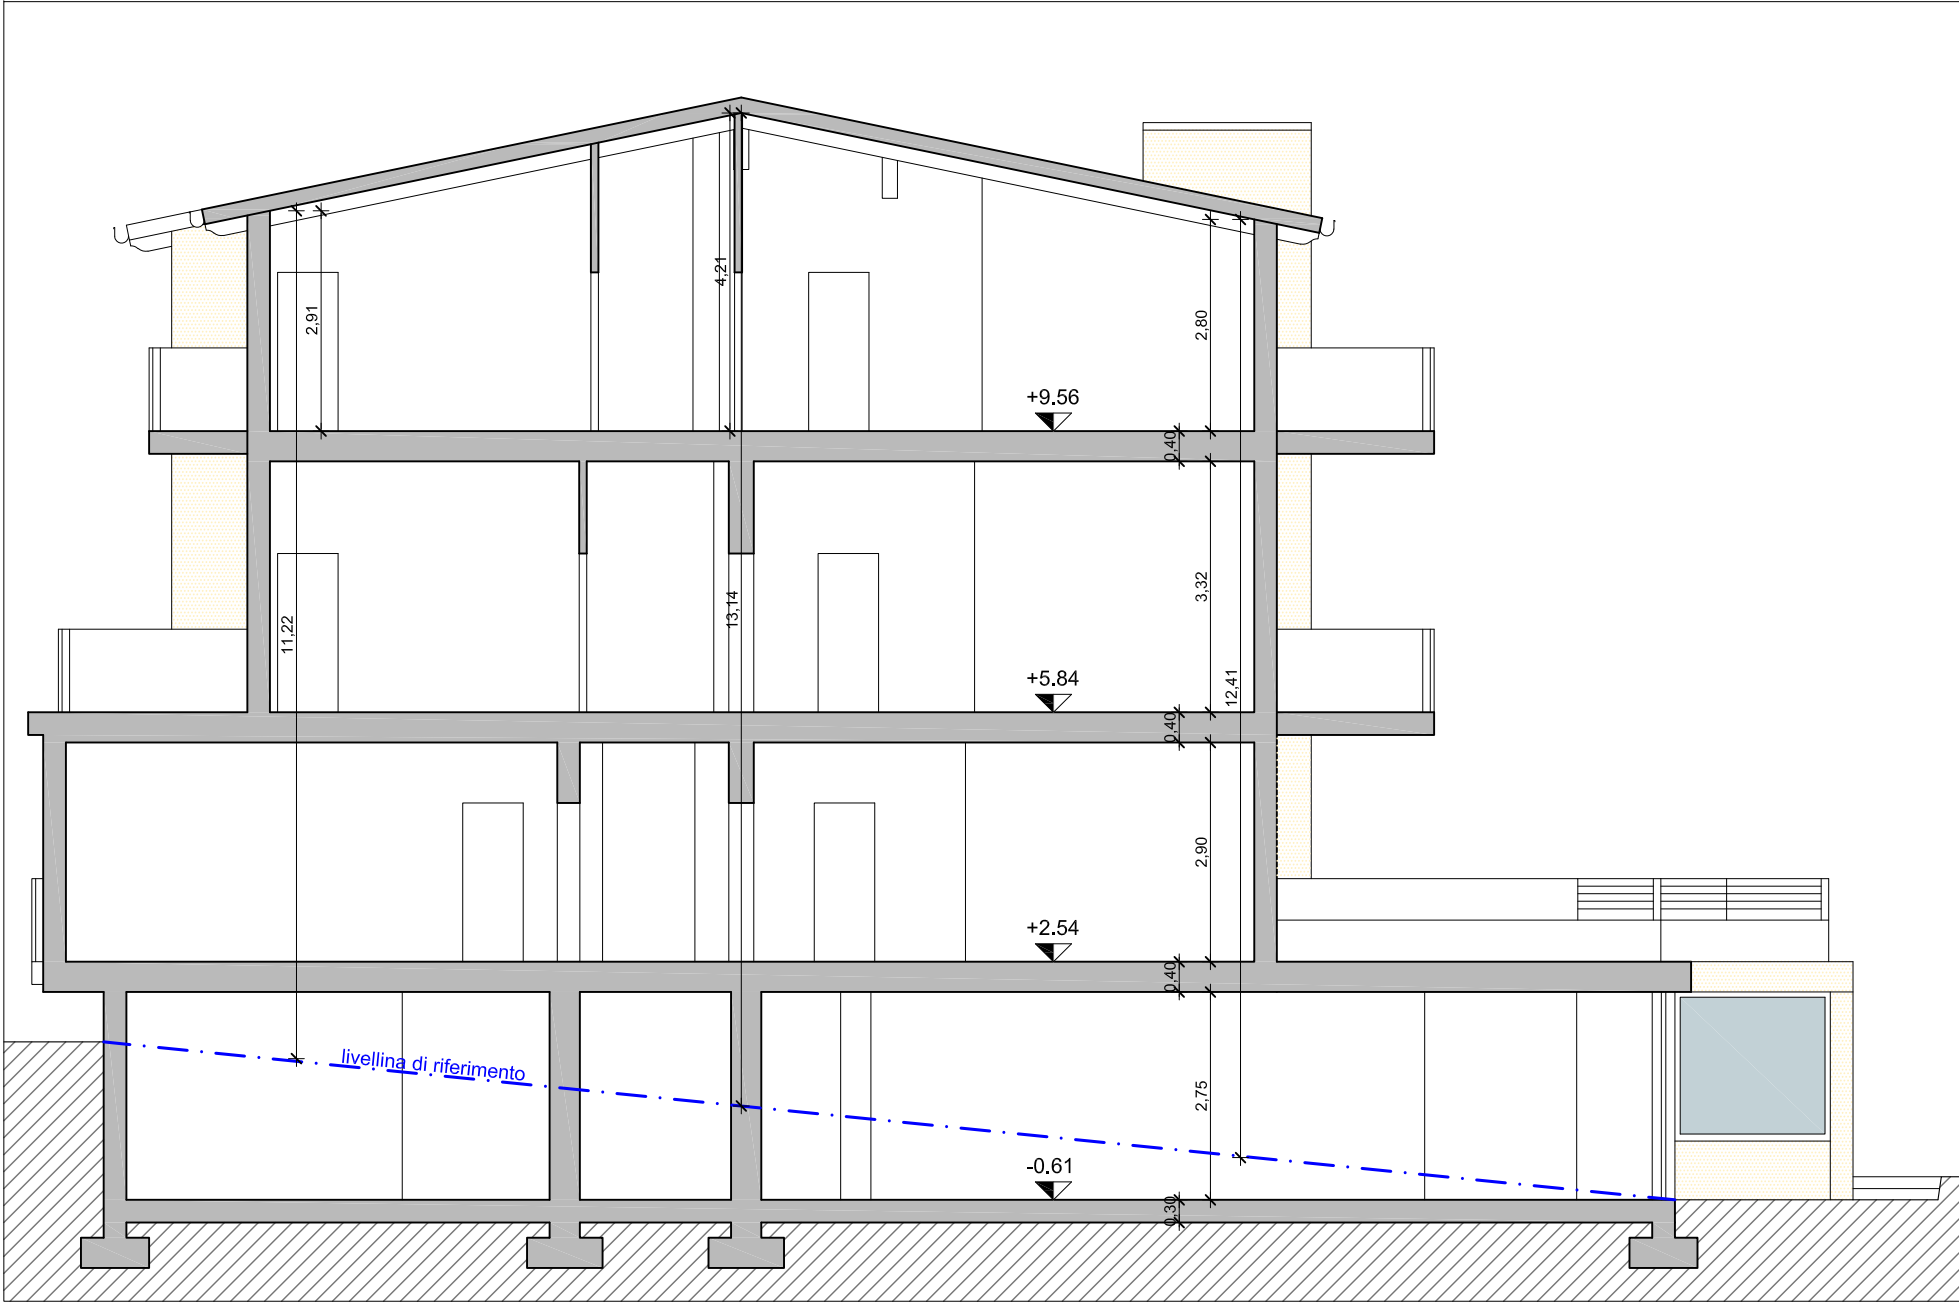

SEZIONE B-B



PROSPETTO EST

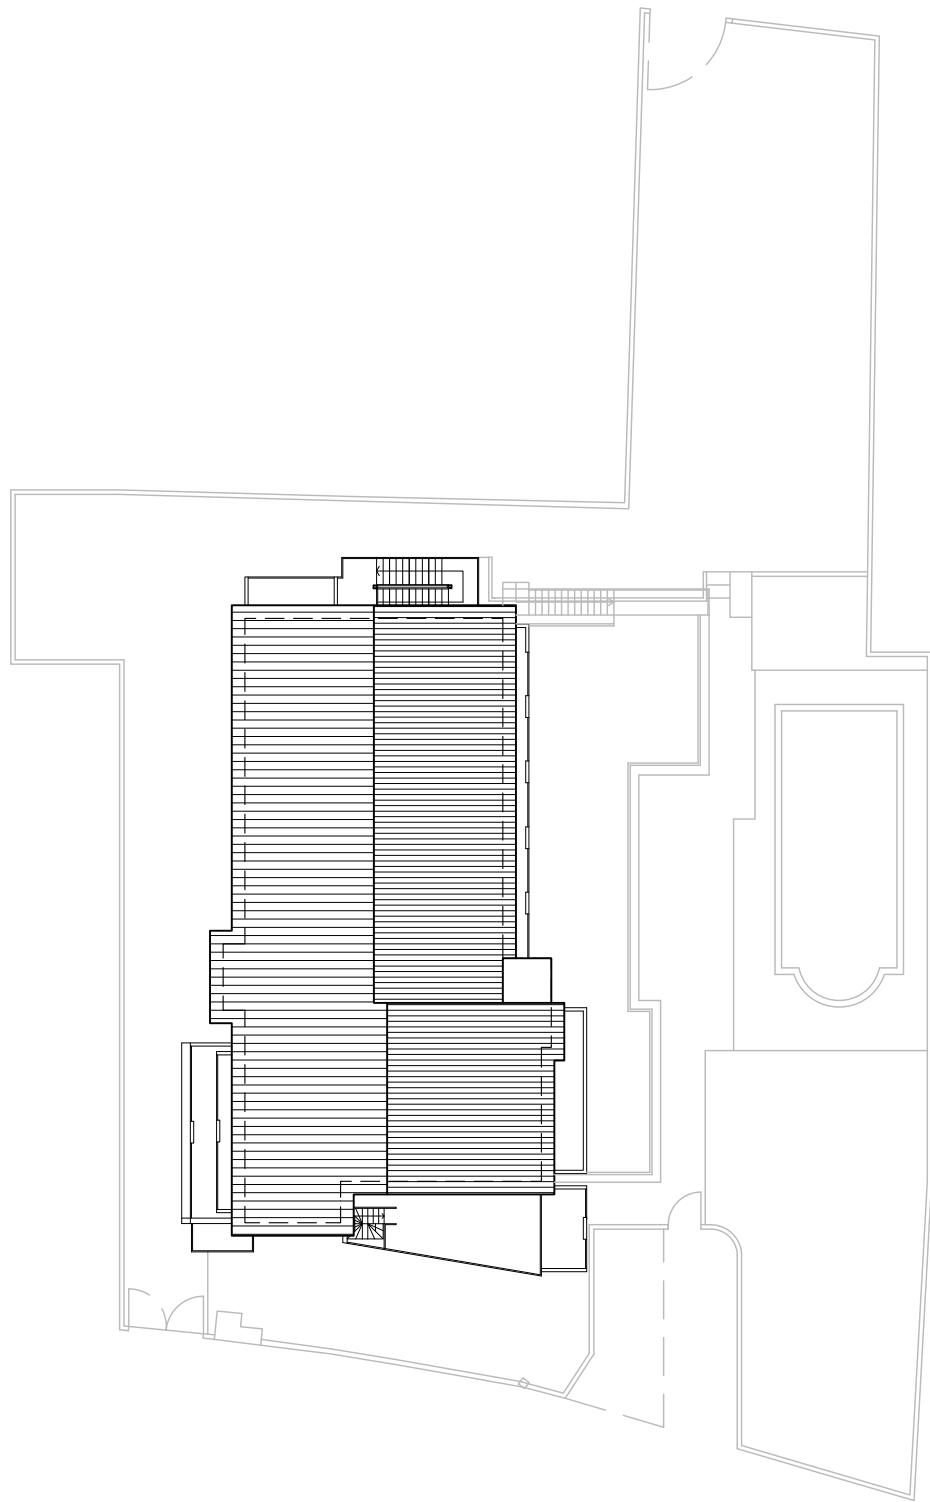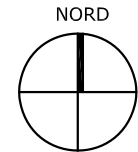

COMUNE DI DESENZANO DEL GARDA REGIONE LOMBARDIA PROVINCIA DI BRESCIA	COMMESSA N. 213.20.01		SUAP in variante al PDC P.E. n. 555/2020 e all'AP 8754 del 26/02/2021 relativi alla struttura alberghiera "Palazzo del Garda" in via Grigolli n.10			
	PROGETTISTI: 		Studio associato LODA MEDDA & PARTNERS p.i._c.f. 03351010982 via del Santuario, 5 25017 Lonato d/G (BS) Tel. 0309919135 Fax 0309134857 info@lodamedda.it		Arch.Stefano Loda	Arch. Veronica Medda
	COLLABORATORI:		Arch. MICHELA TODESCO			
	COMMITTENTI:		TOMGIO srl via Roma n.68 Grezzana (VR)			
	TAVOLA N. 04		PROGETTO AUTORIZZATO: PROSPETTI e SEZIONI			
		SCALA:	1:100	DATA:	29/06/2021	
		FASE:	SUAP	REVISIONE:		