


sezione ambientale X-X

scala 1:500

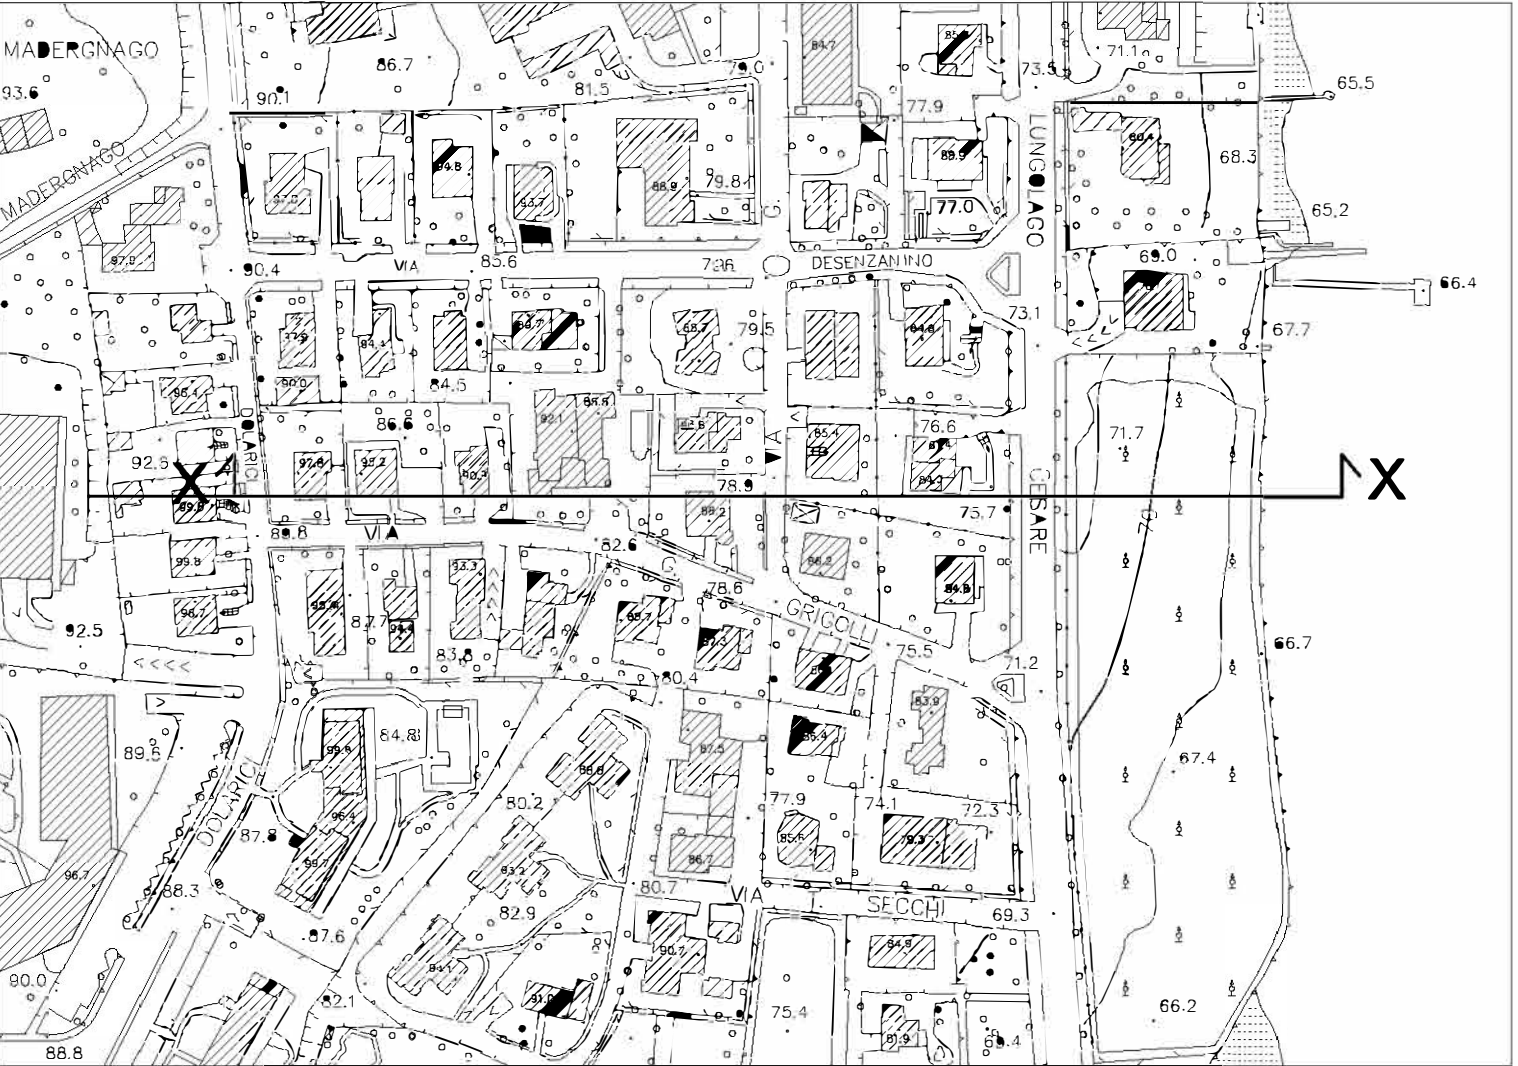

Inquadramento sezione ambientale

scala 1:2000

COMUNE DI DESENZANO DEL GARDA REGIONE LOMBARDIA PROVINCIA DI BRESCIA	COMMESSA N.	SUAP in variante al PDC P.E. n. 555/2020 e all'AP 8754 del 26/02/2021 relativi alla struttura alberghiera "Palazzo del Garda" in via Grigolli n.10		
	213.20.01			
	PROGETTISTI:	Studio associato LODA MEDDA & PARTNERS p.i.c.f. 03351010982 via del Santuario,5 25017 Lonato d/G (BS) Tel 0309919135 Fax 0309134857 info@lodamedda.it		
		Arch.Stefano Loda Arch. Veronica Medda		
COMUNE DI DESENZANO DEL GARDA REGIONE LOMBARDIA PROVINCIA DI BRESCIA	COLLABORATORI:	Arch. MICHELA TODESCO		
	COMMITTENTI:	TOMGIO srl via Roma n.68 Grezzana (VR)		
	TAVOLA N.	SEZIONE AMBIENTALE		
	09			
		SCALA:	varie	DATA: 29/06/2021
		FASE:	SUAP	REVISIONE: