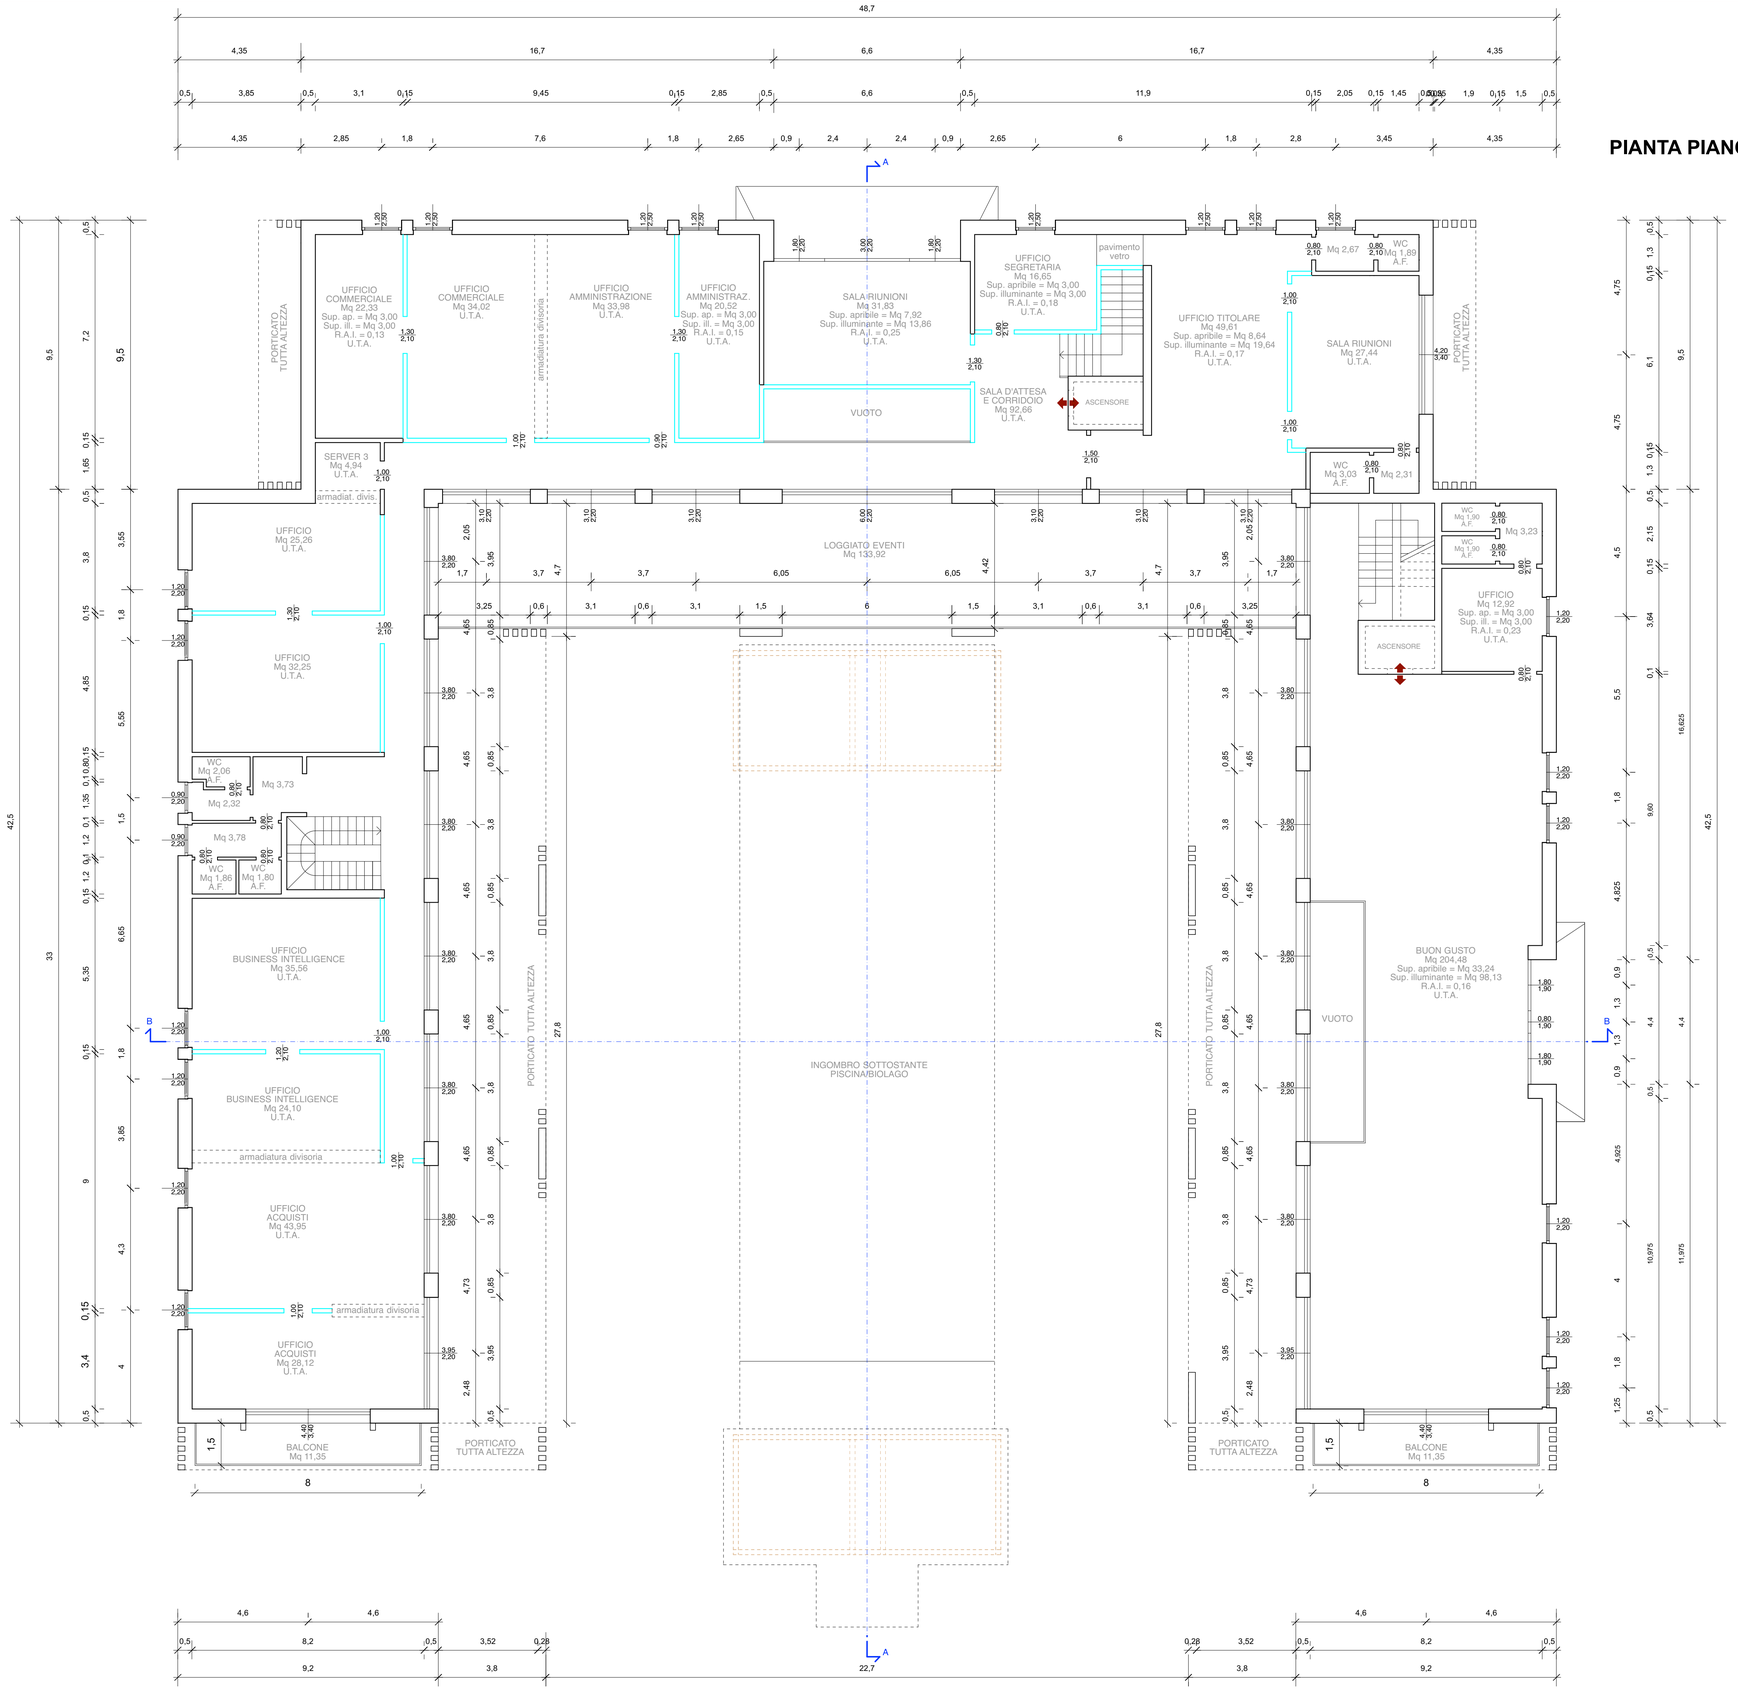

PIANTA PIANO PRIMO

PROPRIS IMMOBILIARE s.r.l.
Via Generale Alberto Dalla Chiesa n° 1- Desenzano del Garda (Bs)
C.F. e P. IVA: 03043170988

Tavola
12

Realizzazione nuovo complesso direzionale
Strada delle Quaine - Desenzano del Garda (Bs)

ELABORATO PER CONVENZIONE URBANISTICA
OPERE URBANIZZAZIONE PRIMARIA E CESSIONI

PIANTA PIANO PRIMO

SCALA 1:100

FILE: 504_Toscani_Urbanizzazioni_2020.vwx	REVISIONE:	DATA: 07/12/2020
STRUTTURE:		
IMPIANTI:		
		DISEGNATO DA:
PROGETTISTA:	Studio Associato Archetti-Quarantini - Architetti Via Quarto dei Mille, 10 - 25128 - Brescia tel. 030 360969	