

ELABORATO PLANIMETRICO

Compilato da:
Cappelli Matteo

Iscritto all'albo:
Geometri

Prov. Brescia

N. 4623

Agenzia delle Entrate
CATASTO FABBRICATI
Ufficio Provinciale di
Brescia

ALLEGATO 2

Comune di Desenzano Del Garda

Sezione: NCT

Foglio: 1

Particella: 448

Protocollo n.

del


Tipo Mappale n. 56634

del 12/05/2020

Dimostrazione grafica dei subalterni

Scala 1 : 200

PIANO TERRA

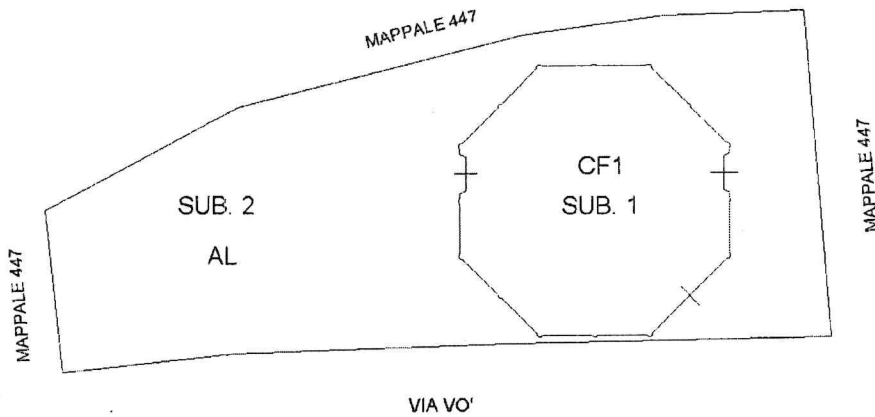

NORD




Agenzia delle Entrate
CATASTO FABBRICATI
Ufficio Provinciale di
Brescia

Dichiarazione protocollo n. _____ del _____	
Comune di Desenzano Del Garda	
Via Vo'	civ. SNC
Identificativi Catastali: Sezione: NCT Foglio: 1 Particella: 448 Subalterno:	Compilata da: Cappelli Matteo Iscritto all'albo: Geometri Prov. Brescia N. 4623

Planimetria
Scheda n. 1 Scala 1:200

PIANO TERRA

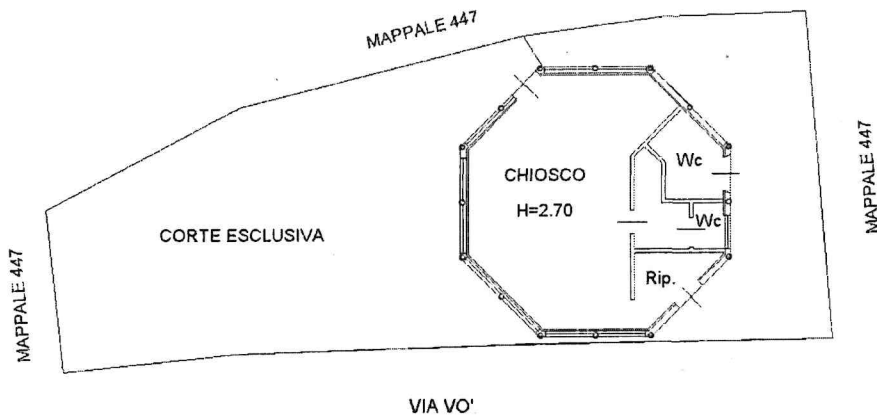

NORD

