
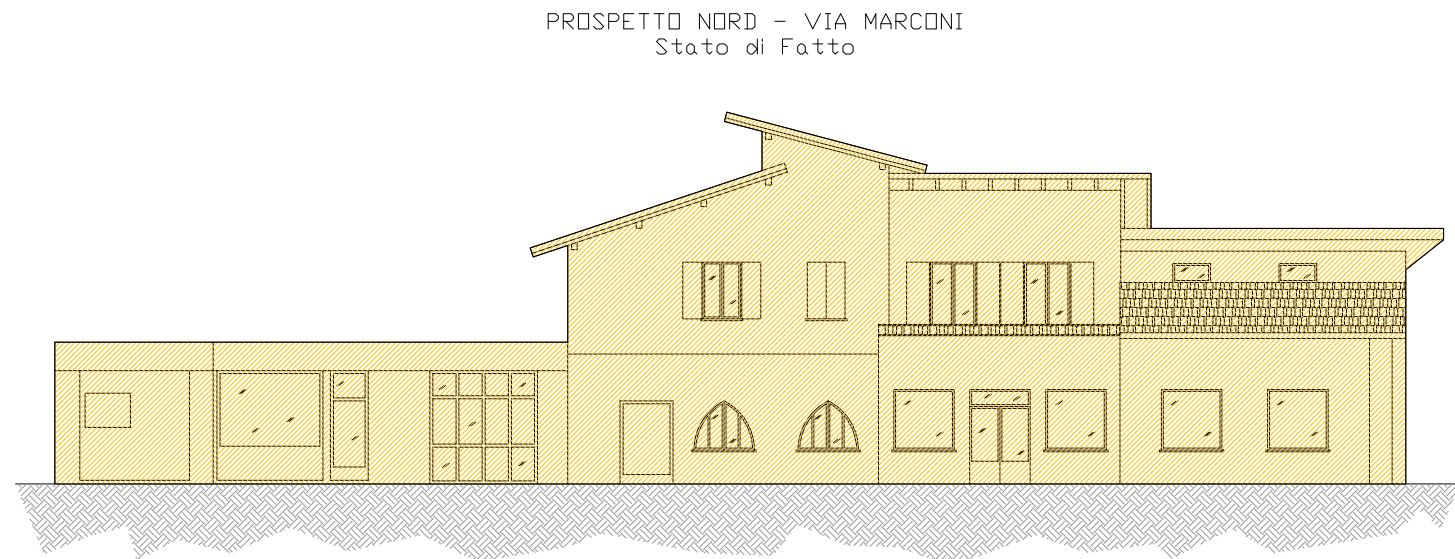
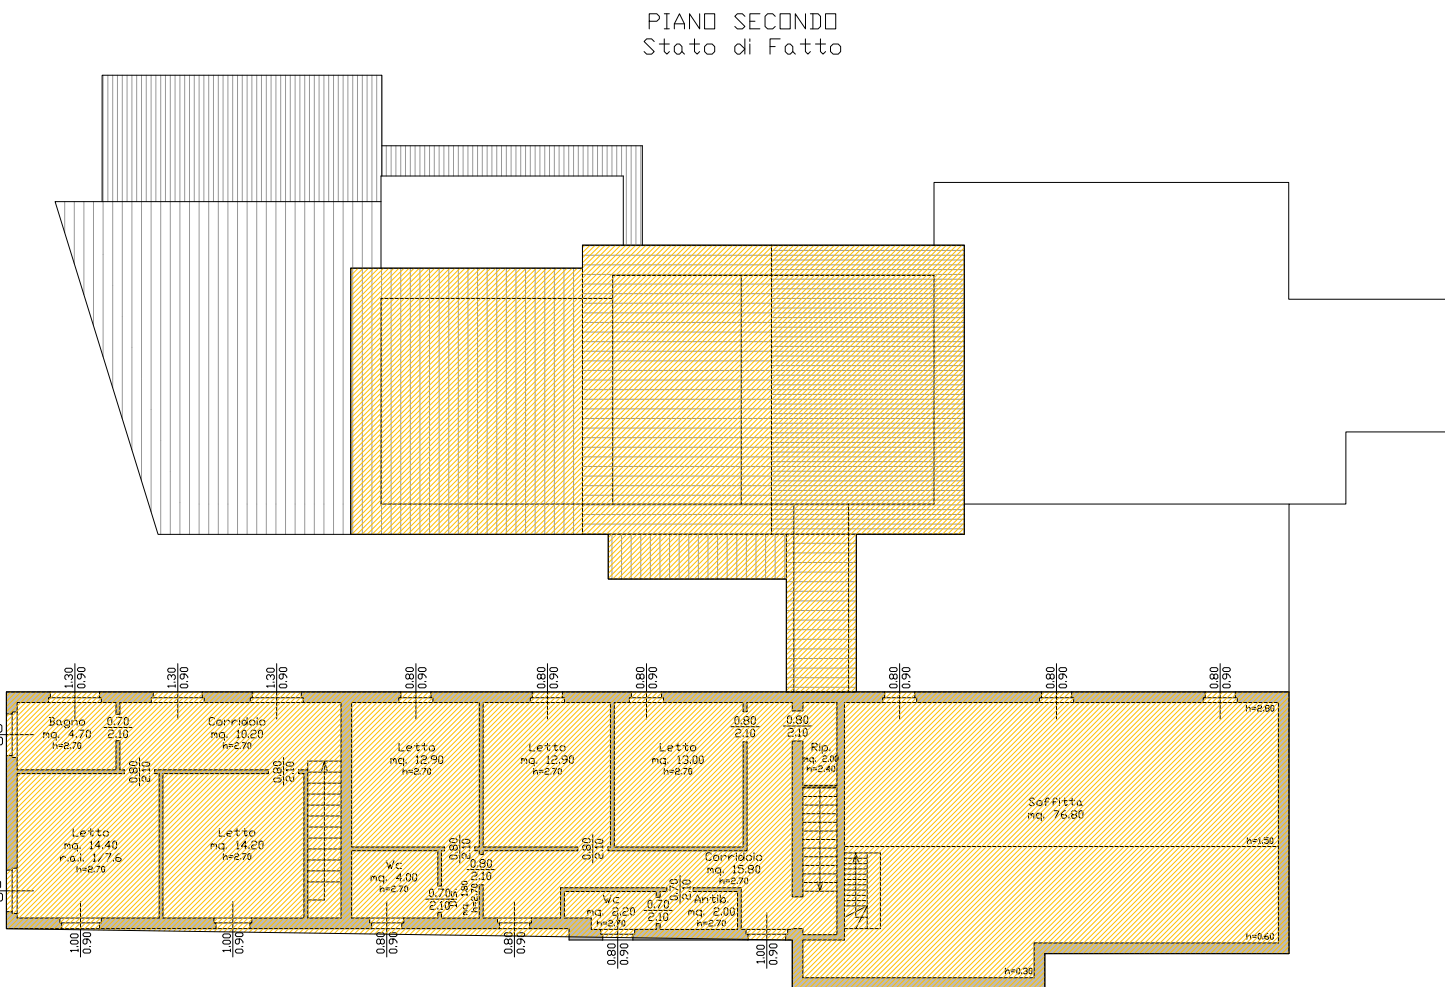
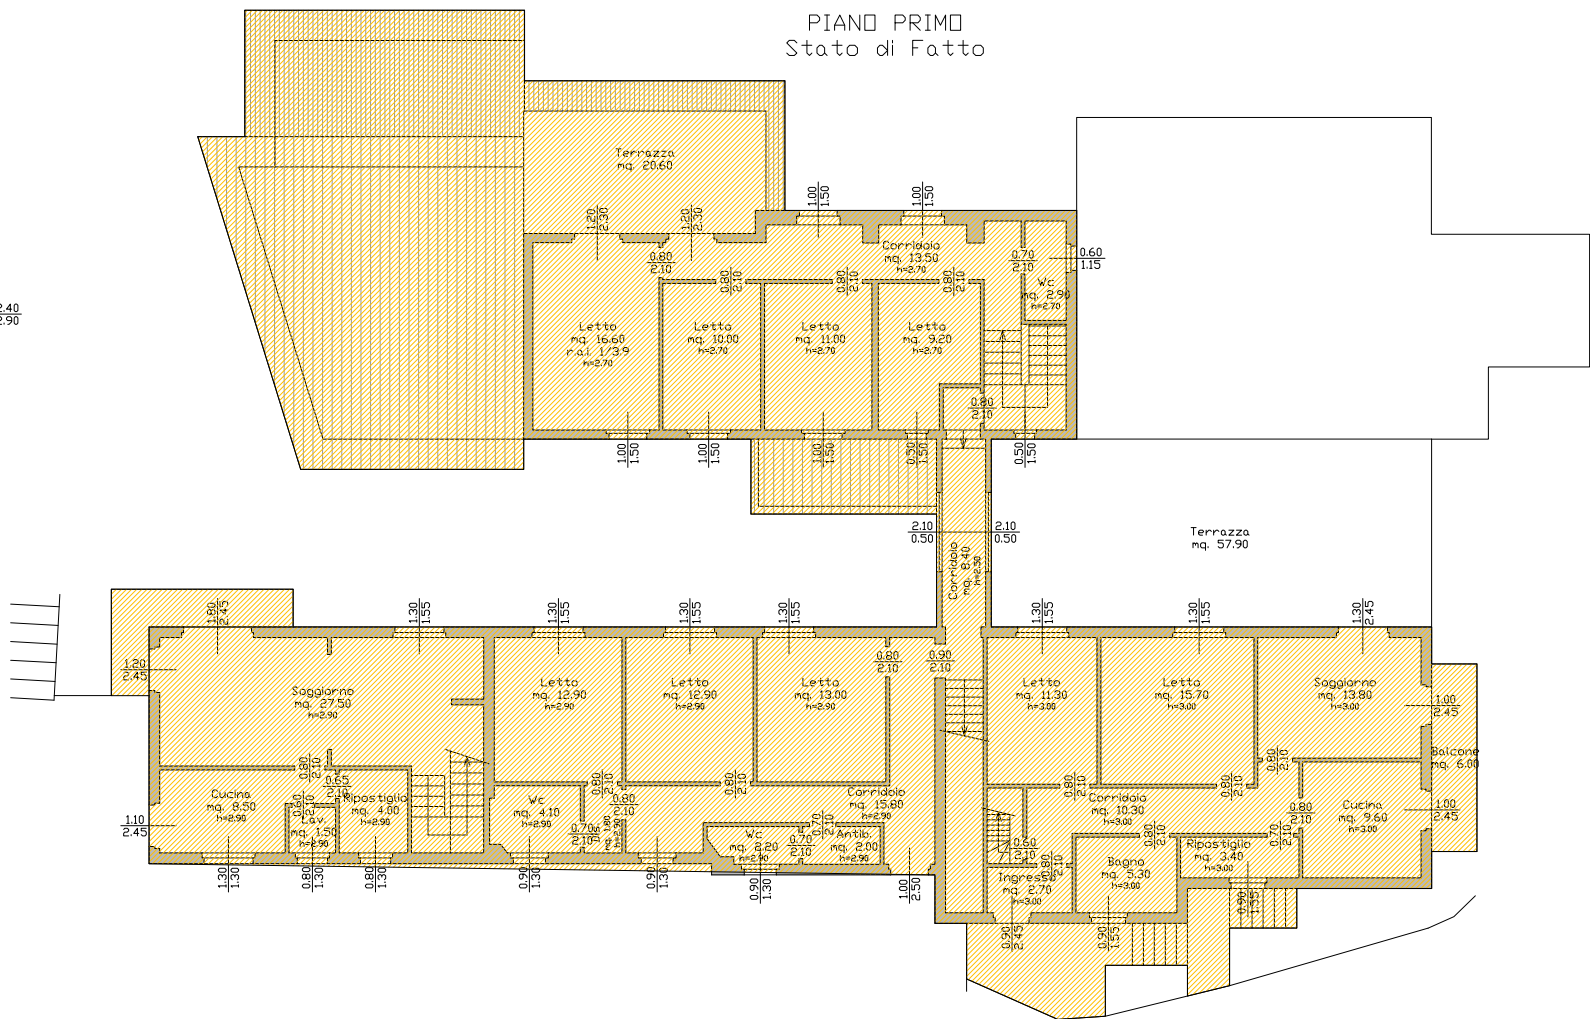


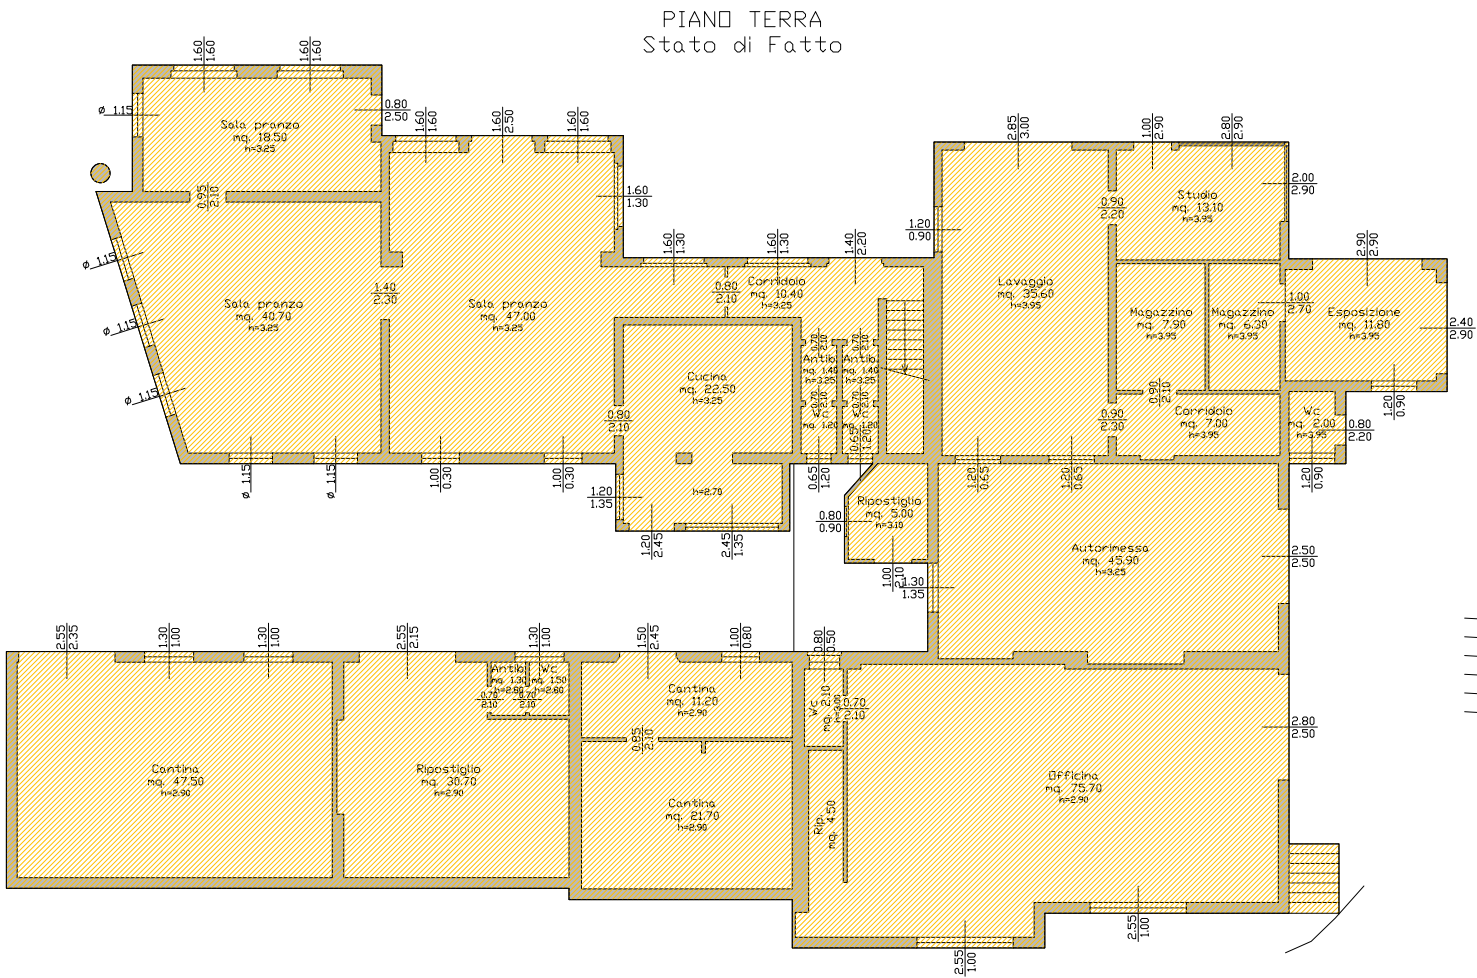

COMMITTENTE: ALIVI S.r.l. via Sostegno, 6B 25124 Brescia (BS)		 Studio di Architettura Michele Arici
PROGETTISTA: Arch. Michele Arici - via Privata De Vitalis , 44 Brescia - Tel 030-2426021 - Albo Architetti 871 348 7093677		
TITOLO TAVOLA: PROGETTO DI DEMOLIZIONE CON RICOSTRUZIONE FUORI SAGOMA IN ZONA SOGGETTA A VINCOLO PAESAGGISTICO - VIA GUGLIELMO MARCONI, 51 DESENZANO DEL GARDA RILIEVO DELLO STATO DI FATTO: piante dei livelli e prospetto fronte via Marconi con demolizione integrale		
NUMERO PROGETTO: 0445	NOME FILE:	NUMERO TAVOLA: PA 05
SCALA: 1: 100	AGGIORNAMENTO:	
DATA: 19 luglio 2021	DATA CONSEGNA:	