


VERIFICA LEGGE 13/89 - PIANO TERRA

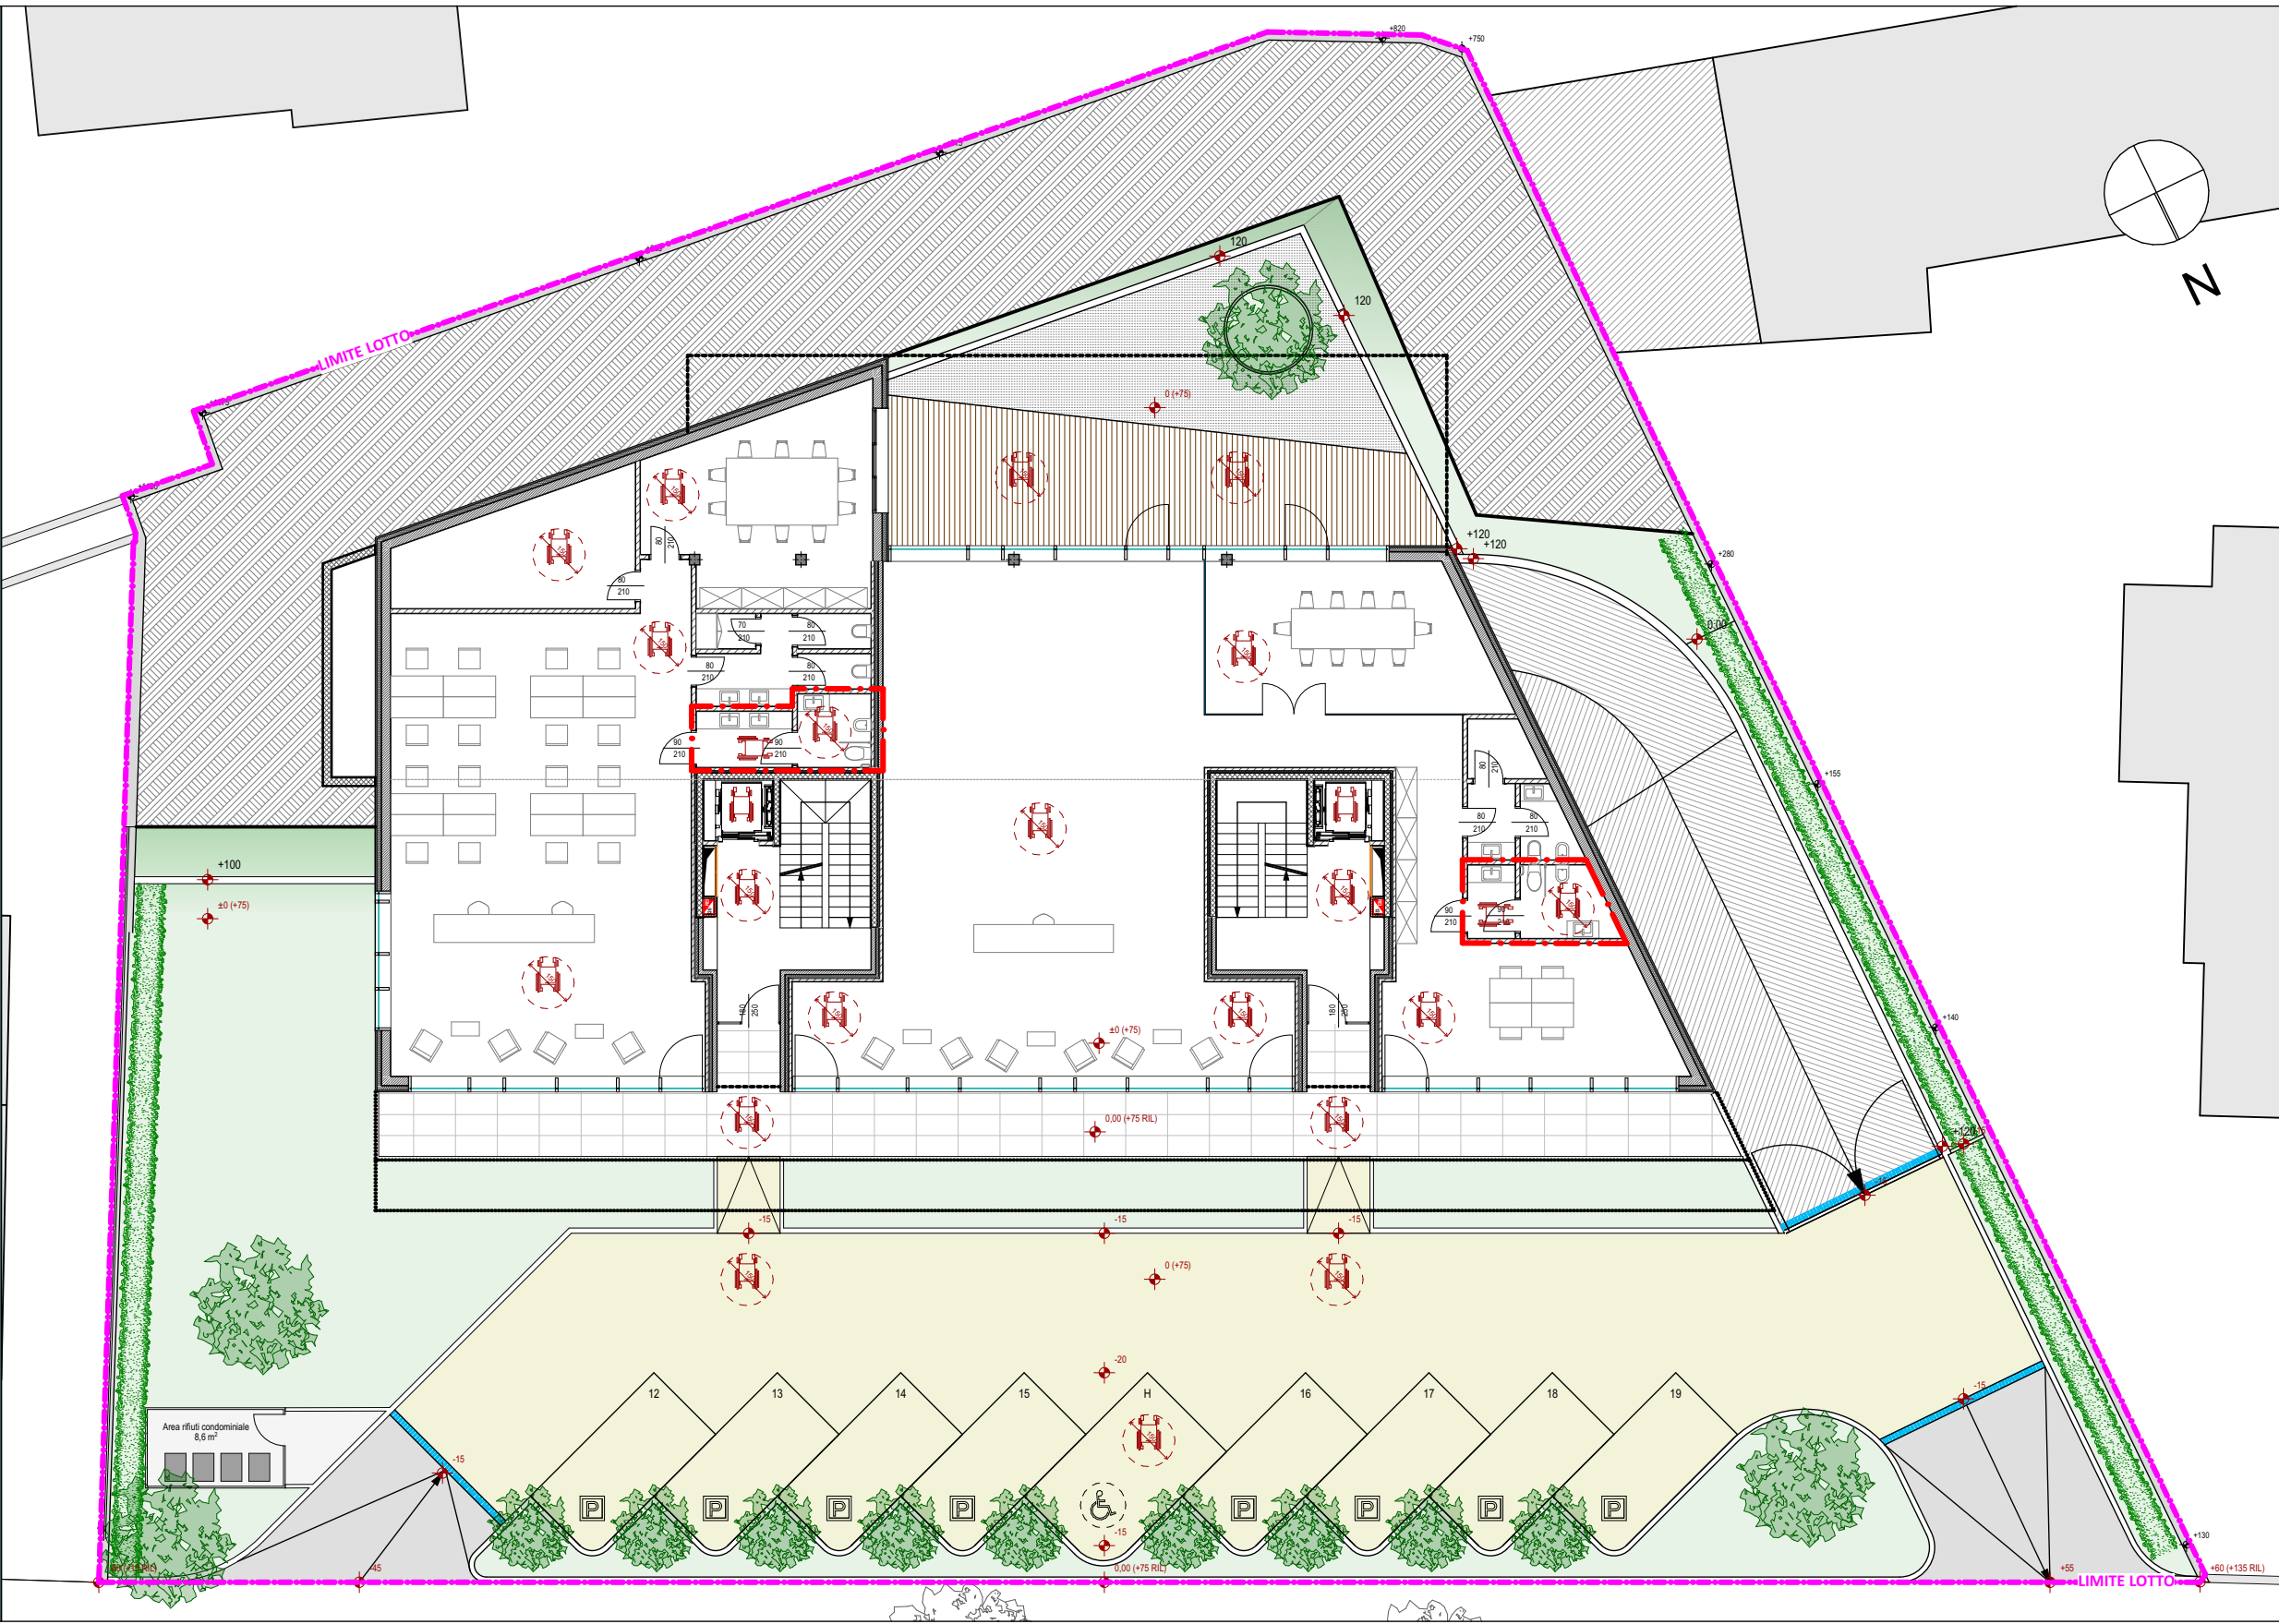


VERIFICA LEGGE 13/89 - PIANO PRIMO



VERIFICA LEGGE 13/89 - PIANO SECONDO



VISITABILITA' E ADATTABILITA' - SCALA 1:50

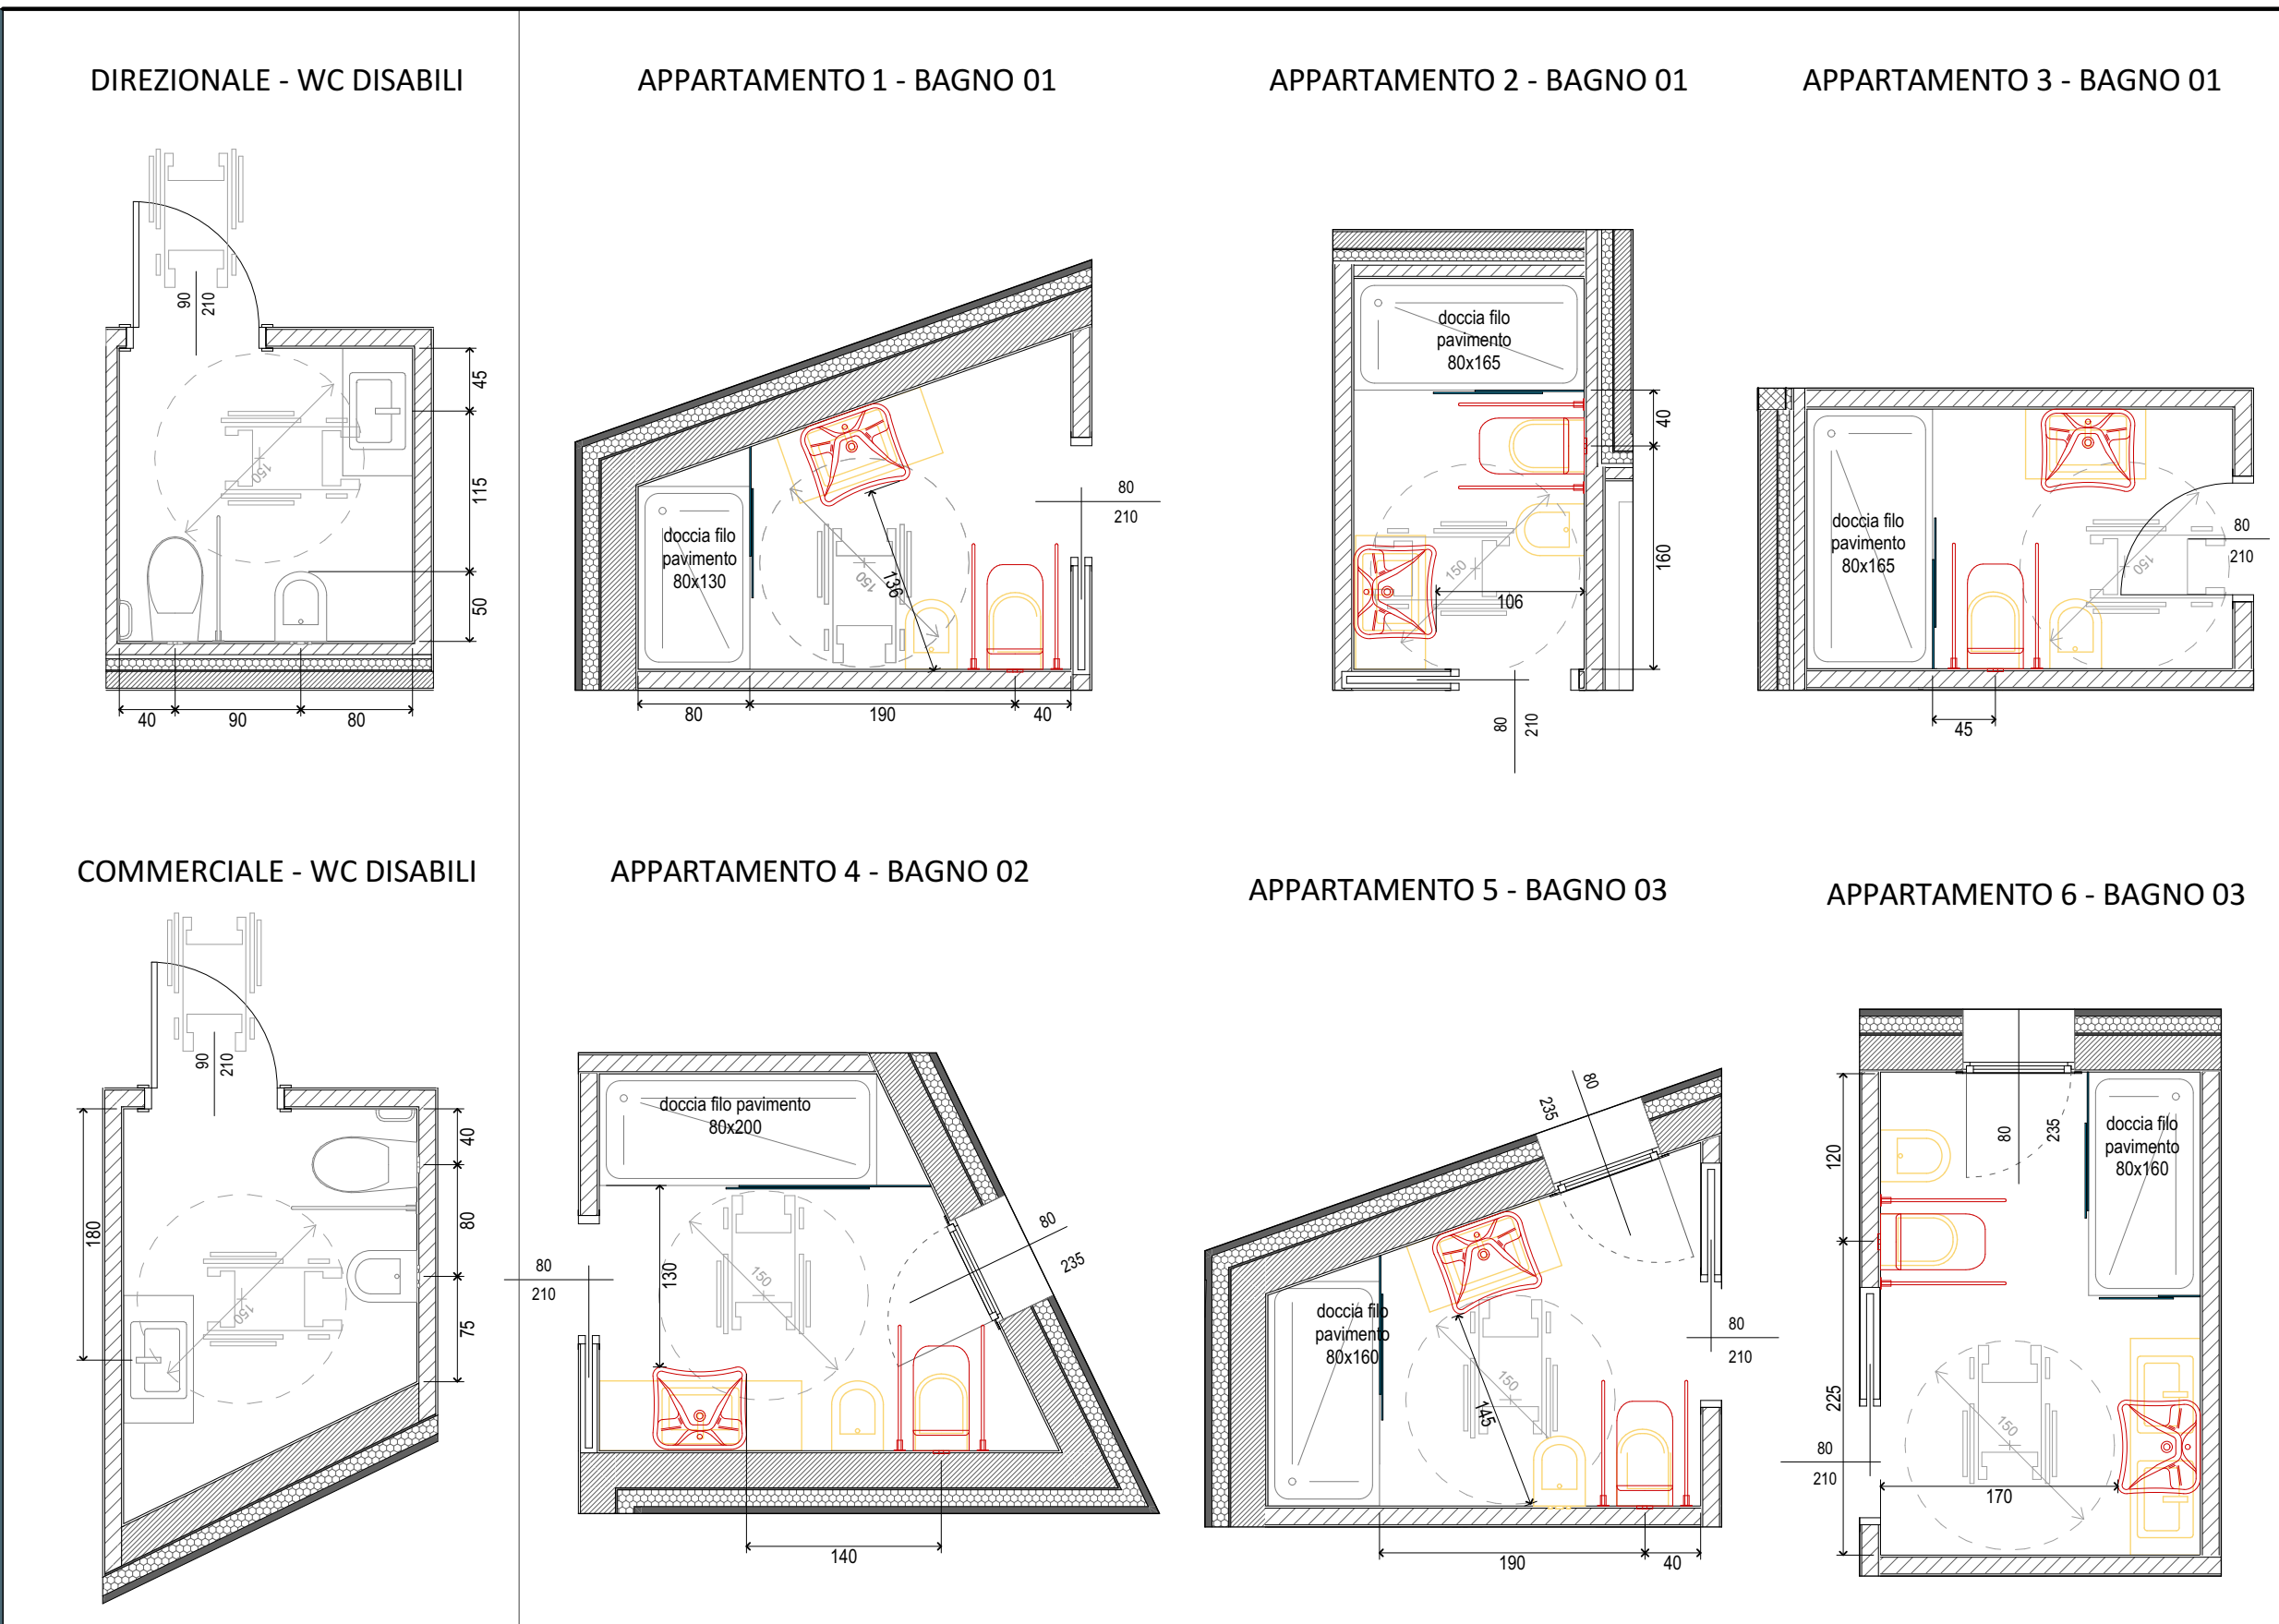

Norme di riferimento
D.M. 236/1989
Legge 13/1989
D.P.R. 380/2001

Requisiti necessari residenza
Accessibilità
Visibilità
Adattabilità

Adattabilità' - Linee guida bagni

- dimensioni interne tali da garantire, al netto degli apparecchi sanitari fissi, uno spazio di manovra a 360° di raggio pari a 1.50 m;
- porta di ingresso 80 cm;
- lavabo su mensola con rubinetto di tipo elettronico o a leva, con piano a 80 cm dal pavimento e spazio di fruizione antistante di min. 80 cm;
- vaso del tipo sospeso con spazio laterale di accostamento di min. 100 cm, misurati dall'asse dell'apparecchio sanitario;
- doccia a pavimento accessoriata;
- maniglioni e corrimano di sostegno sulle pareti laterali a 80 cm dal pavimento

spazio di rotazione

dimensioni lavabo

dimensioni minime doccia

dimensioni wc

Comune di Desenzano
Provincia di Brescia

PIANO ATTUATIVO "ALIVI"
in variante al PGT

Revisione al P.A. allegato alla D.G.C.
n. 9 del 16/01/2024
Viale Guglielmo Marconi, 51

SBS
BUILDING SOLUTION

Via Benacense 9
25123 Brescia (BS)
Tel: +39.334.3555787
Mail: s.baldoni@sbs.it
PEC: arch.stefanoaldoni@pec.sbs.it

COMITENTE
ALIVI s.r.l.
Via Sostegno 6/b 25124 - Brescia (BS)

PROGETTISTI
Arch. STEFANO BALDONI RIGGIO
Albo architetti della provincia di Brescia n. 2182
ROBERTO POLI ARCHITETTO
mario mento architetto

Collaboratori: arch. Francesco Calcutti_arch. Silvia Renata Piccini_arch. Gilla Ziliani

ELABORATO
PROGETTO - LEGGE 13 / 89
- Legge 13 / 89

SCALA: 1:100, 1:50

AGG	RAGIONE DELL'EMISSIONE	DATA
00	Prima emissione	24-06-2025

LAVORO	CODICE	SETTORE	TAVOLA	AGG
140	ARC	PA	19	00

1° EMISSIONE 24 giugno 2025 **REVISIONE PIANO ATTUATIVO**

A termini di legge il presente documento è di proprietà dell'arch. Stefano Baldoni e non potrà essere riprodotto o trasmesso, anche parzialmente, a terzi senza una precisa autorizzazione dello stesso