



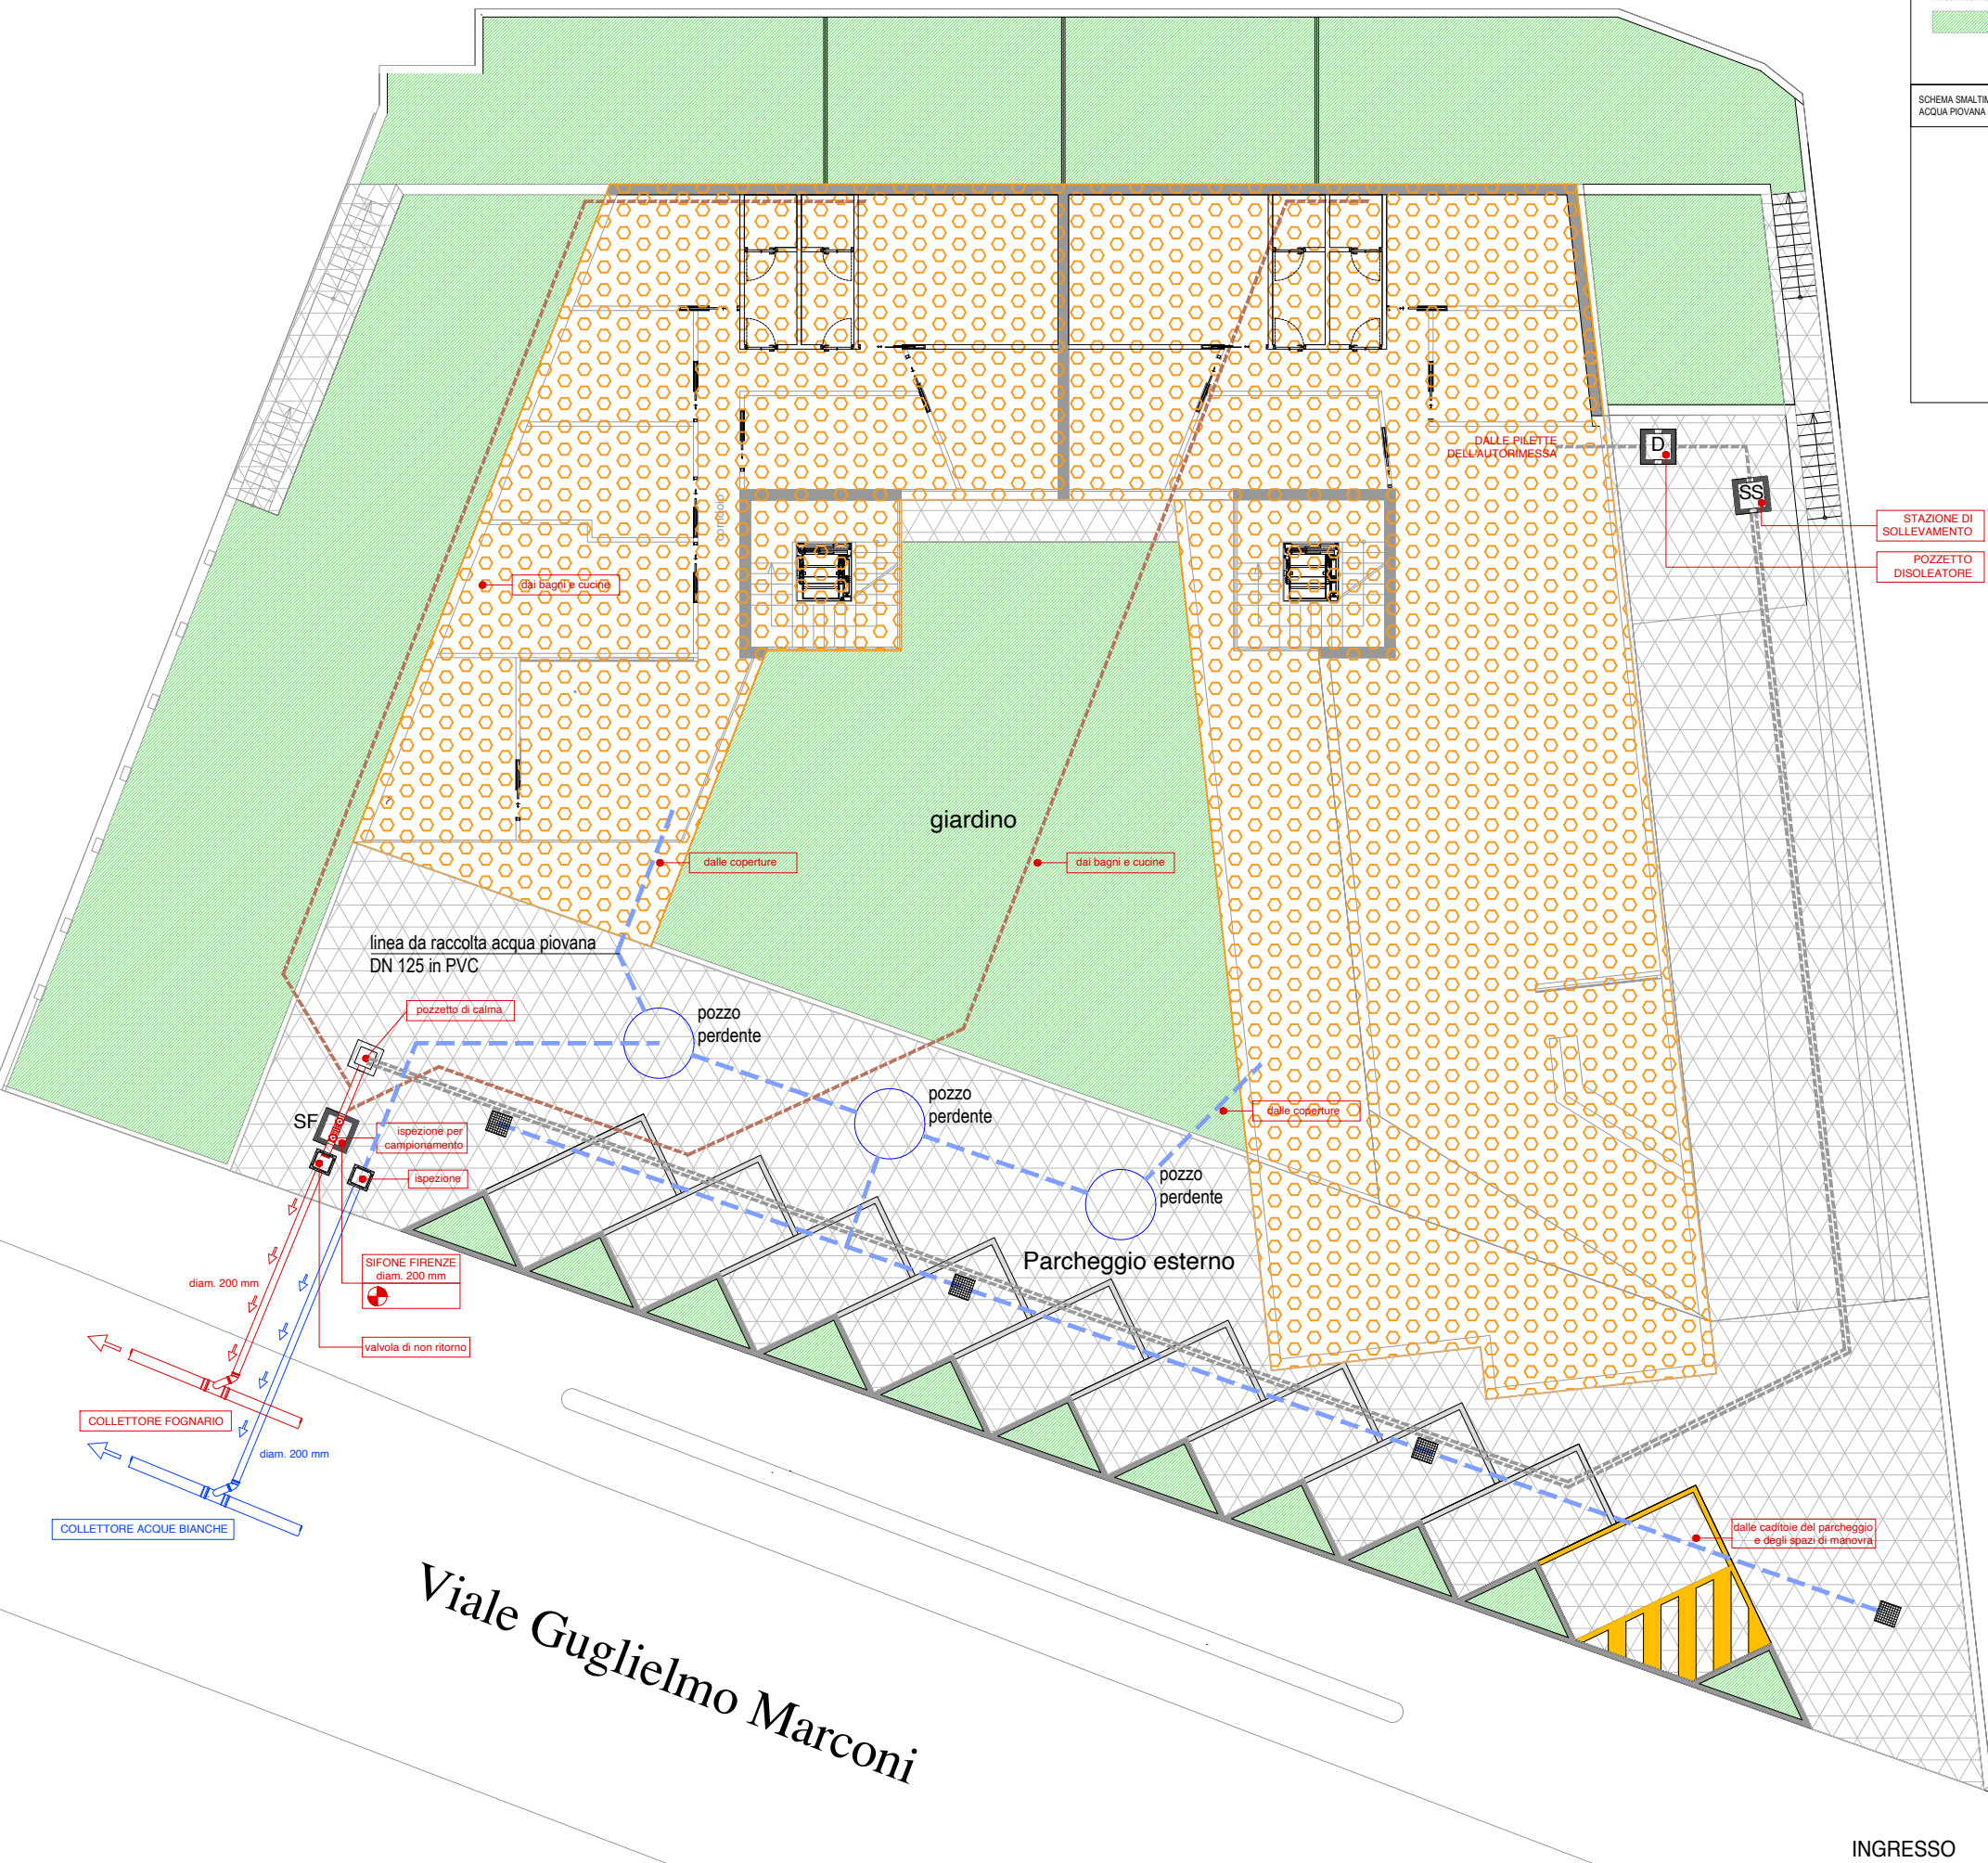


		coefficiente	Area impermeabile
Aree impermeabili:	621.2 mq	1	621.2 mq
coperture verdi/semipermeabili:	704.0 mq	0.7	492.8 mq
Area verde non oggetto:			
TOTALE			1114.00 mq

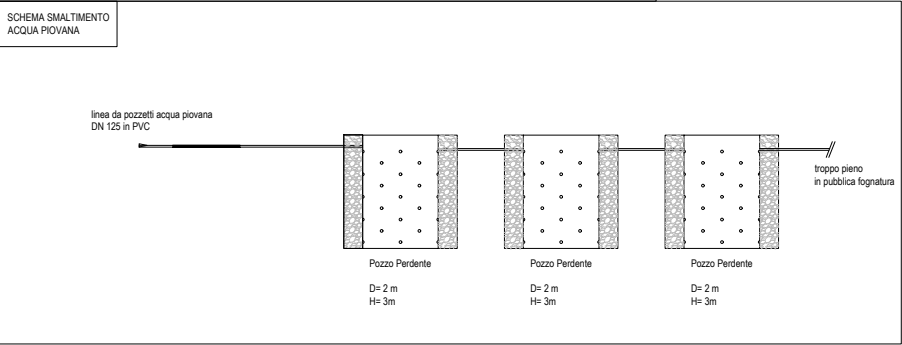

LEGENDA:

- RETE ACQUE NERE
- RETE ACQUE BIANCHE
- POZZETTO DISOLEATORE
- STAZIONE DI SOLLEVAMENTO
- SIFONE FIRENZE
- CADITOIE
- ISPEZIONI
- POZZETTO DI CALMA

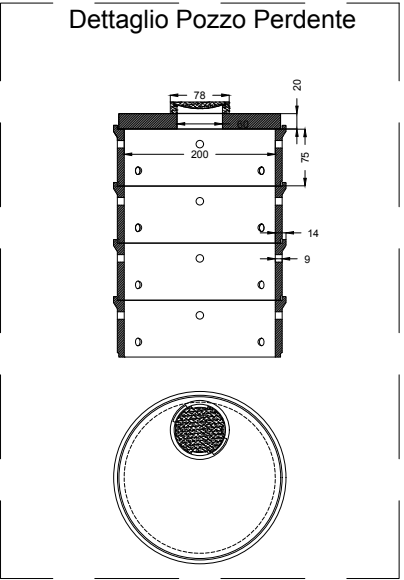

COMMITTENTE: ALIVI S.r.l. via Sostegno, 6B 25124 Brescia (BS)		
Studio di Architettura Michele Arici		
PROGETTISTA: Arch. Michele Arici - via Privata De Vitalis , 44 Brescia - Tel 030-2426021 - Albo Architetti 871 348 7093677		
TITOLO TAVOLA: PROGETTO DI DEMOLIZIONE CON RICOSTRUZIONE FUORI SAGOMA IN ZONA SOGGETTA A VINCOLO PAESAGGISTICO - VIA GUGLIELMO MARCONI, 51 DESENZANO DEL GARDA PLANIMETRIA GENERALE - RETE ACQUE NERE - RETE ACQUE BIANCHE - INVARIANZA IDRAULICA		
NUMERO PROGETTO: 0445	NOME FILE:	PA 13
SCALA: 1: 100 1:200	AGGIORNAMENTO:	
DATA: 20 settembre 2021	DATA CONSEGNA:	