



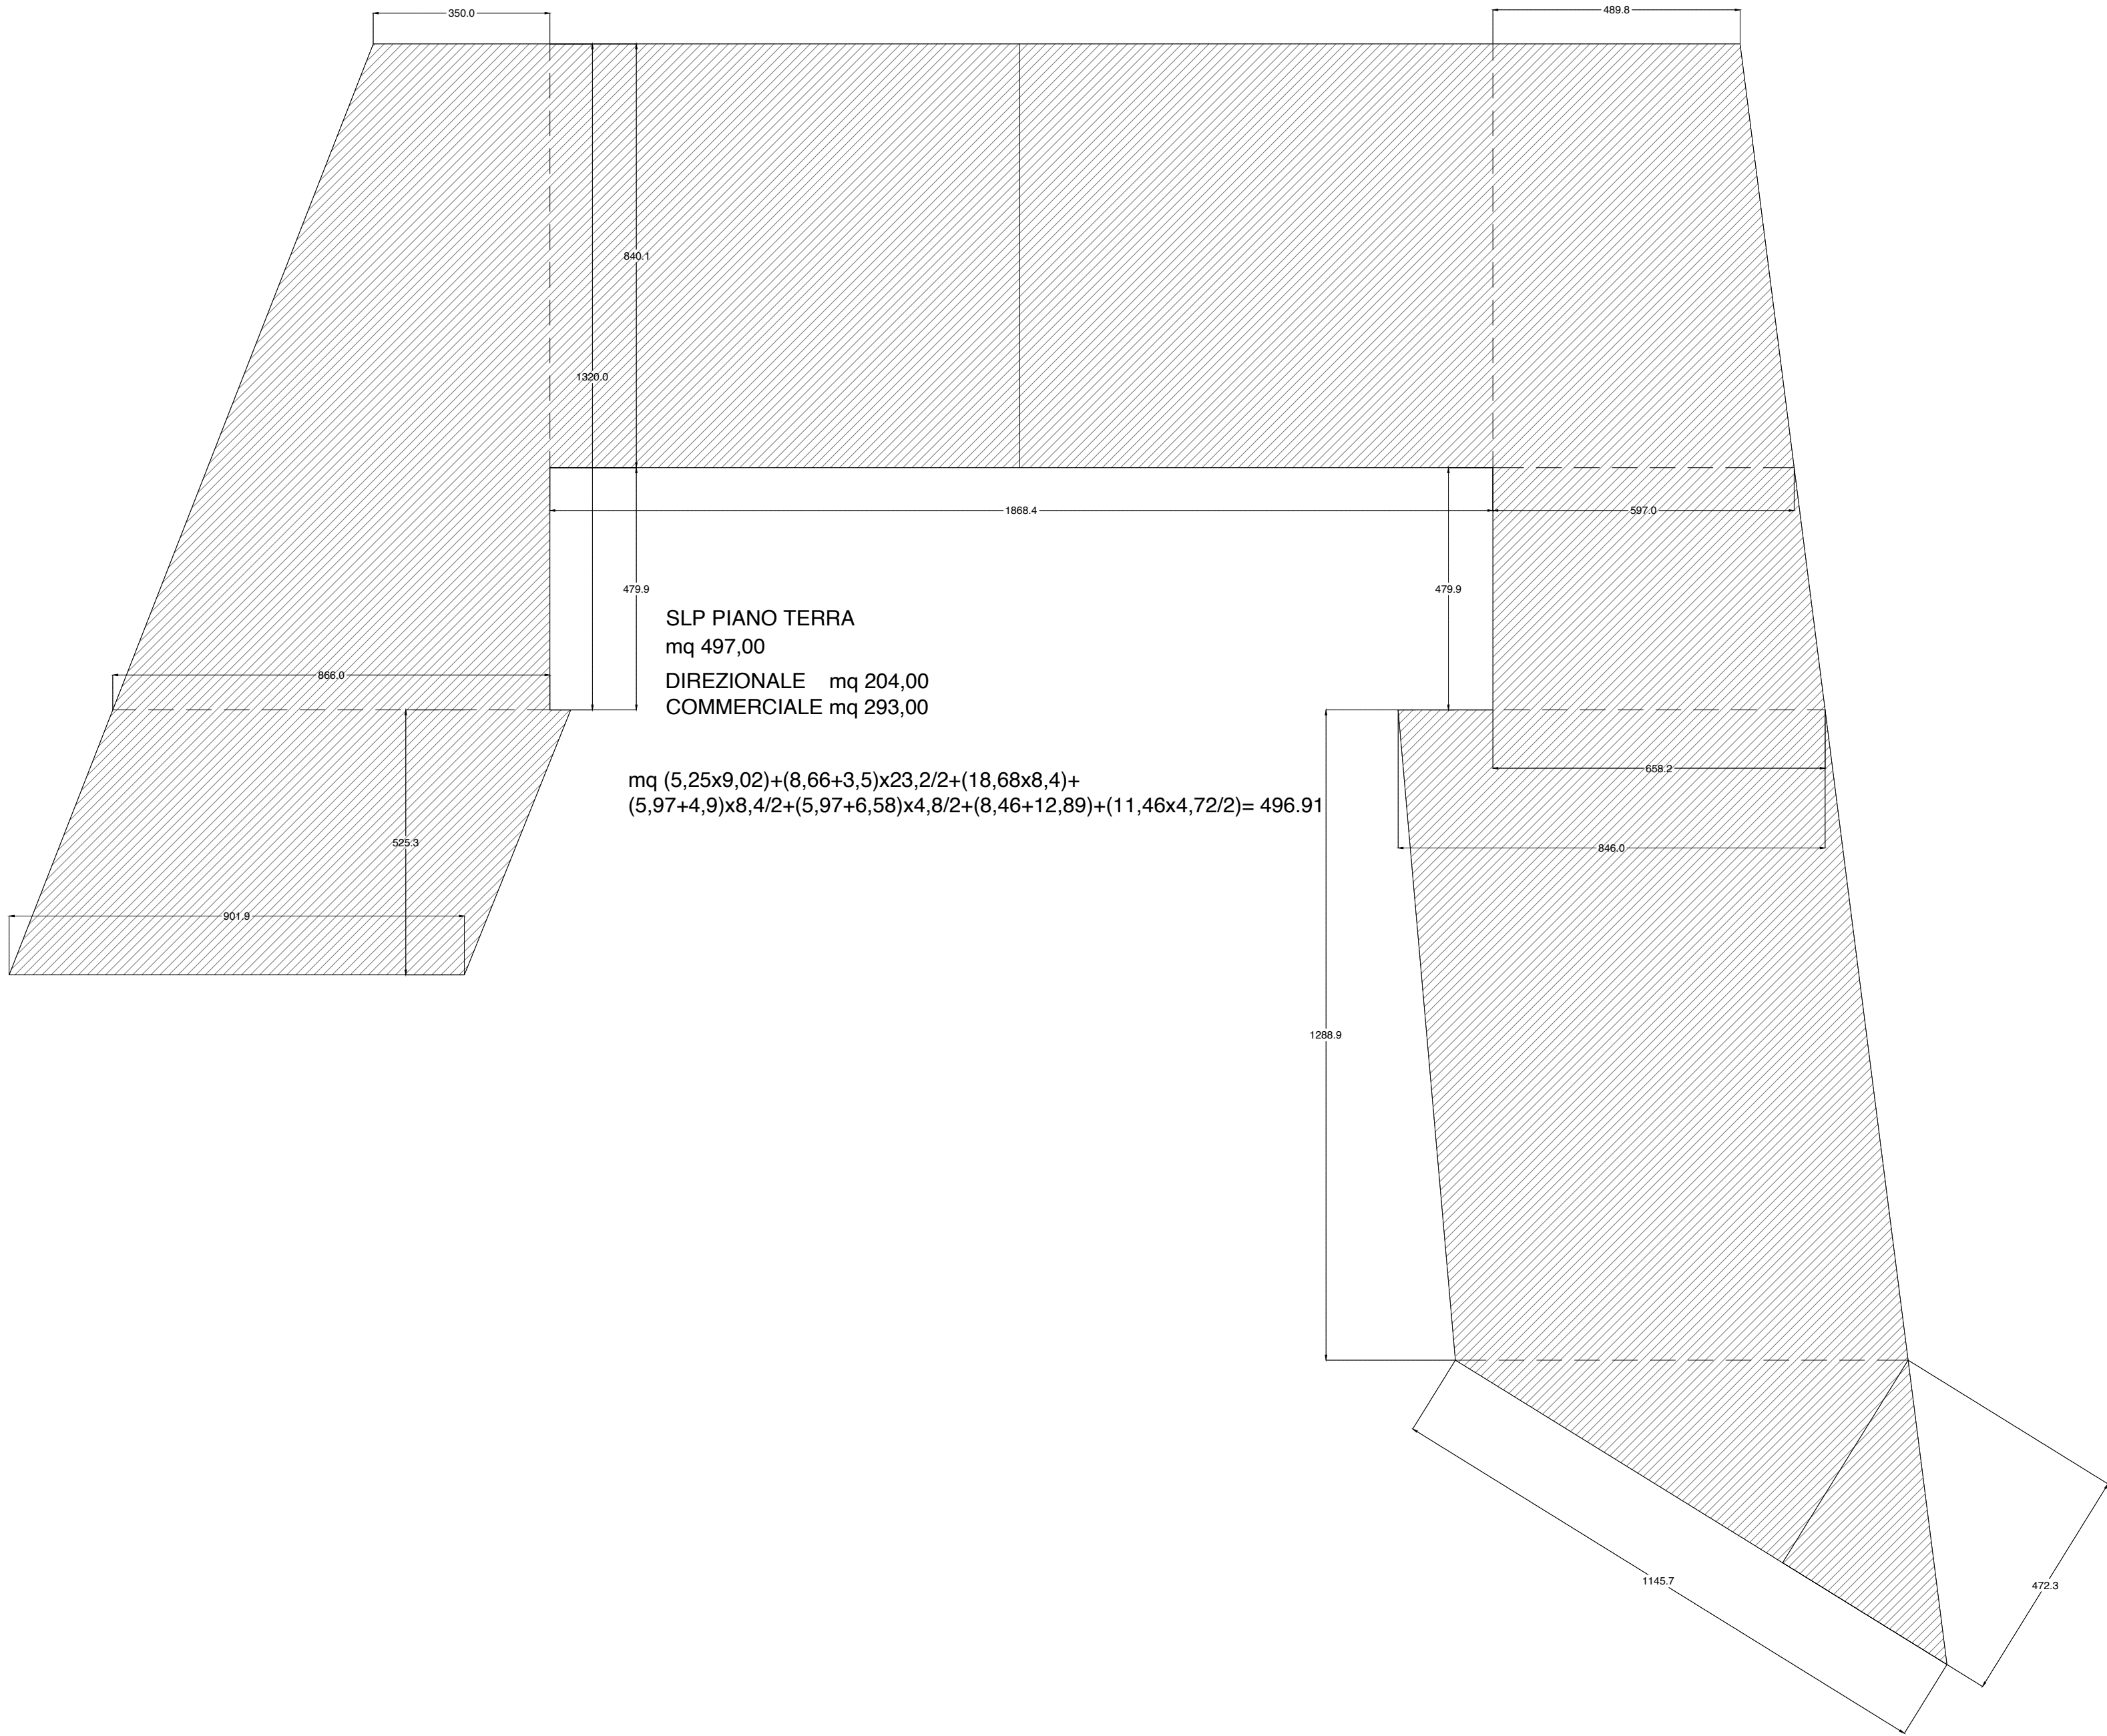


SLP PIANO TERRA
mq 497,00
DIREZIONALE mq 204,00
COMMERCIALE mq 293,00

$$\text{mq } (5,25 \times 9,02) + (8,66 + 3,5) \times 23,2/2 + (18,68 \times 8,4) + (5,97 + 4,9) \times 8,4/2 + (5,97 + 6,58) \times 4,8/2 + (8,46 + 12,89) + (11,46 \times 4,72/2) = 496,91$$

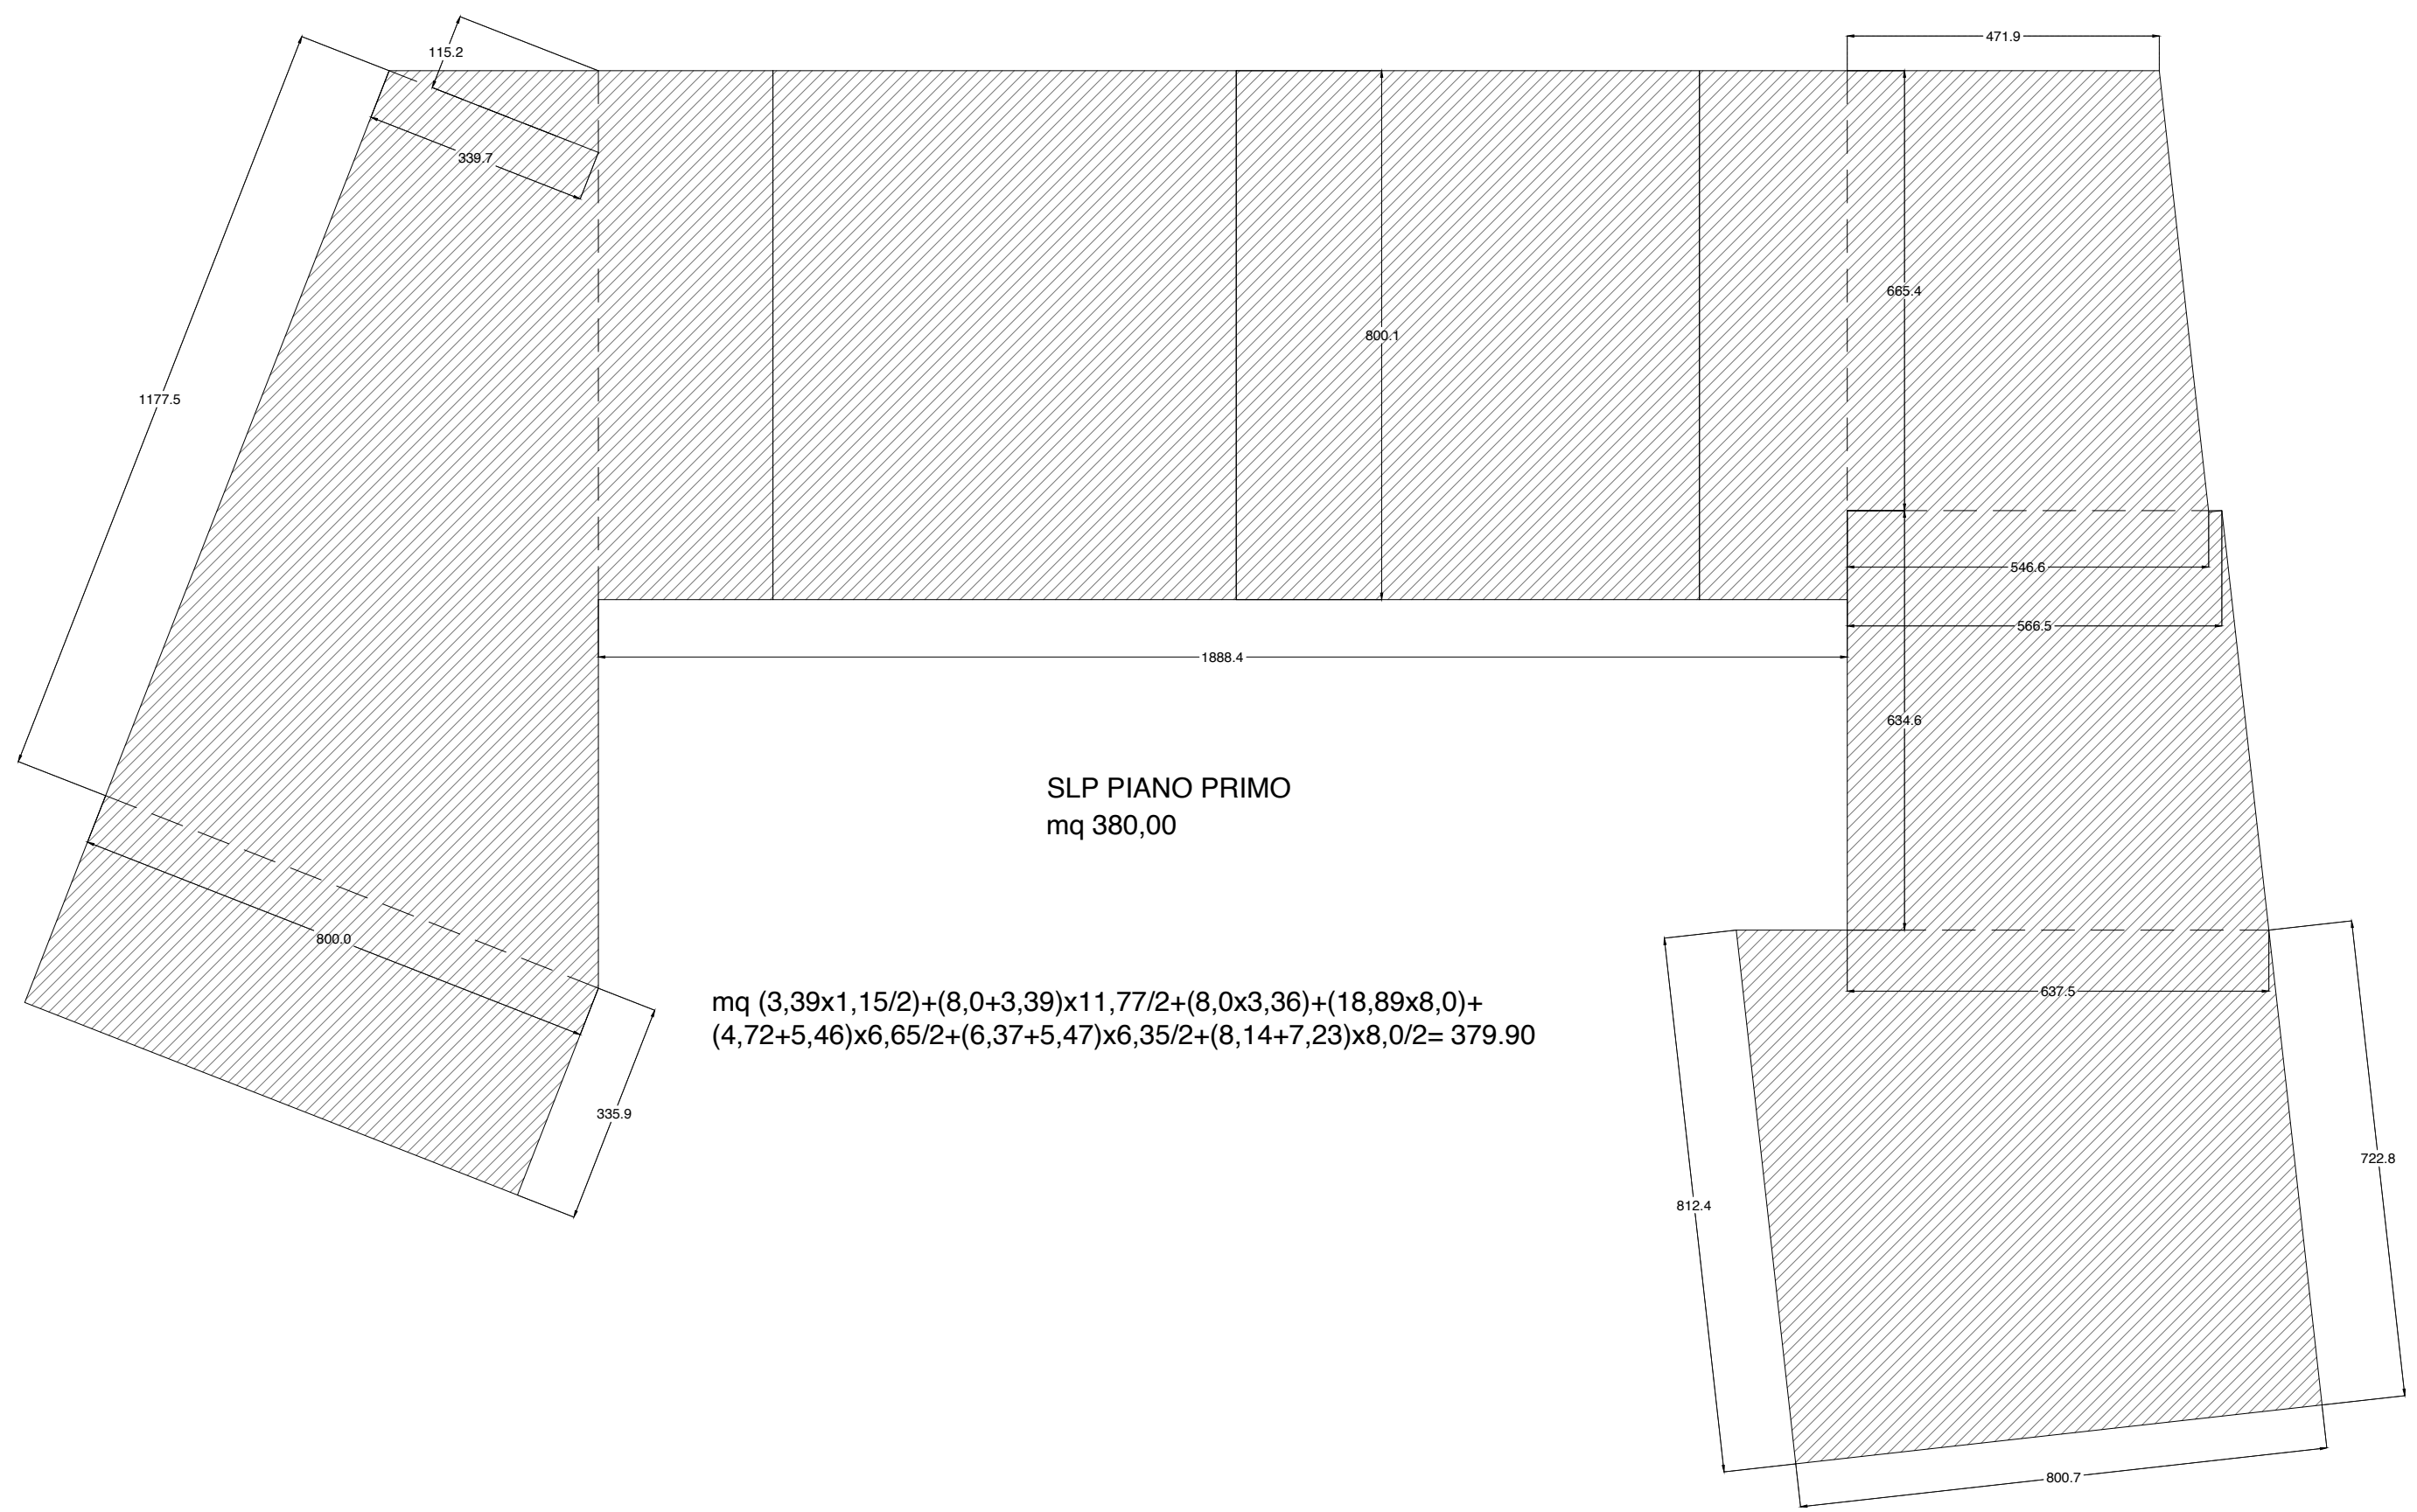

SLP PIANO PRIMO
mq 380,00

$$\text{mq } (3,39 \times 1,15/2) + (8,0 + 3,39) \times 11,77/2 + (8,0 \times 3,36) + (18,89 \times 8,0) + (4,72 + 5,46) \times 6,65/2 + (6,37 + 5,47) \times 6,35/2 + (8,14 + 7,23) \times 8,0/2 = 379,90$$

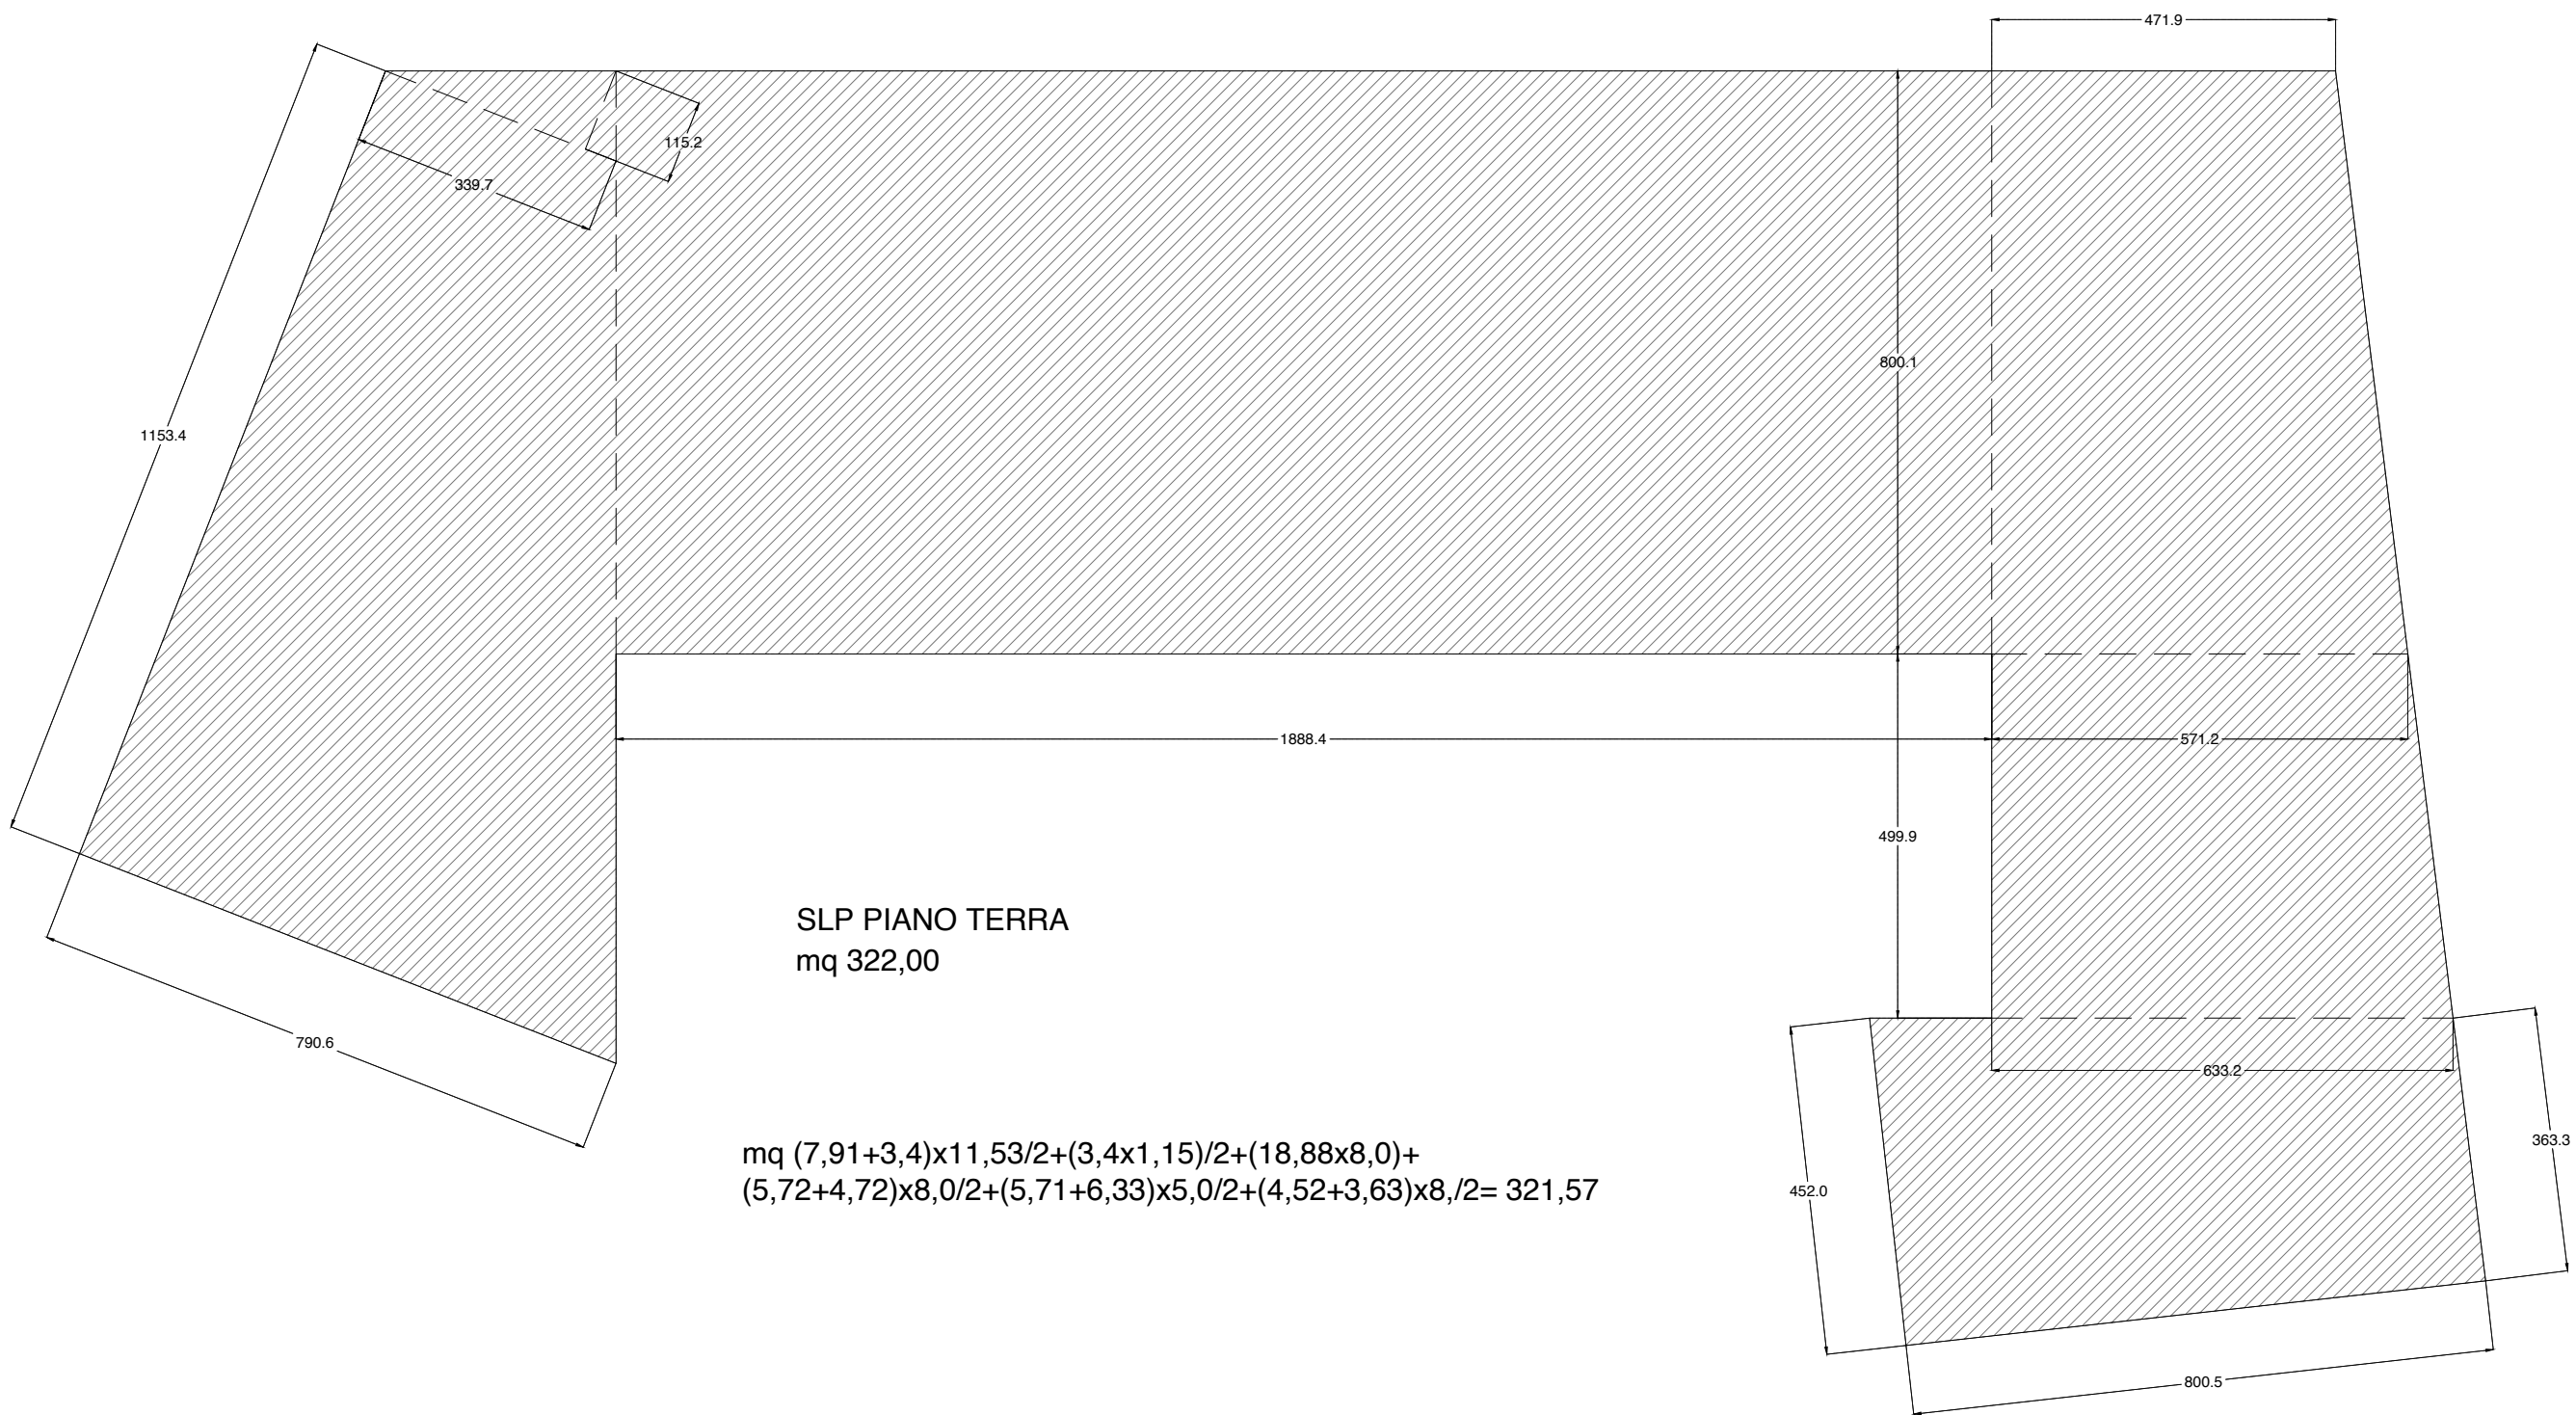

SLP PIANO TERRA
mq 322,00

$$\text{mq } (7,91 + 3,4) \times 11,53/2 + (3,4 \times 1,15)/2 + (18,88 \times 8,0) + (5,72 + 4,72) \times 8,0/2 + (5,71 + 6,33) \times 5,0/2 + (4,52 + 3,63) \times 8,2/2 = 321,57$$

LEGENDA:

SLP
DIREZIONALE-COMMERCIALE
mq 497,00

SLP RESIDENZIALE
mq 380,00 + 322,00 = mq 702,00

TOTALE SLP mq 1199,00 50% = 599,50 > 497,00

COMMITTENTE: ALIVI S.r.l. via Sostegno, 6B 25124 Brescia (BS)		 Studio di Architettura Michele Arici
PROGETTISTA: Arch. Michele Arici - via Privata De Vitalis , 44 Brescia - Tel 030-2426021 - Albo Architetti 871 348 7093677		
TITOLO TAVOLA: PROGETTO DI DEMOLIZIONE CON RICOSTRUZIONE FUORI SAGOMA IN ZONA SOGGETTA A VINCOLO PAESAGGISTICO - VIA GUGLIELMO MARCONI, 51 DESENZANO DEL GARDA VERIFICA SLP DI PROGETTO		
NUMERO PROGETTO: 0445	NOME FILE:	NUMERO TAVOLA: PA 08a
SCALA: 1: 100	AGGIORNAMENTO:	
DATA: 20 settembre 2021	DATA CONSEGNA:	