




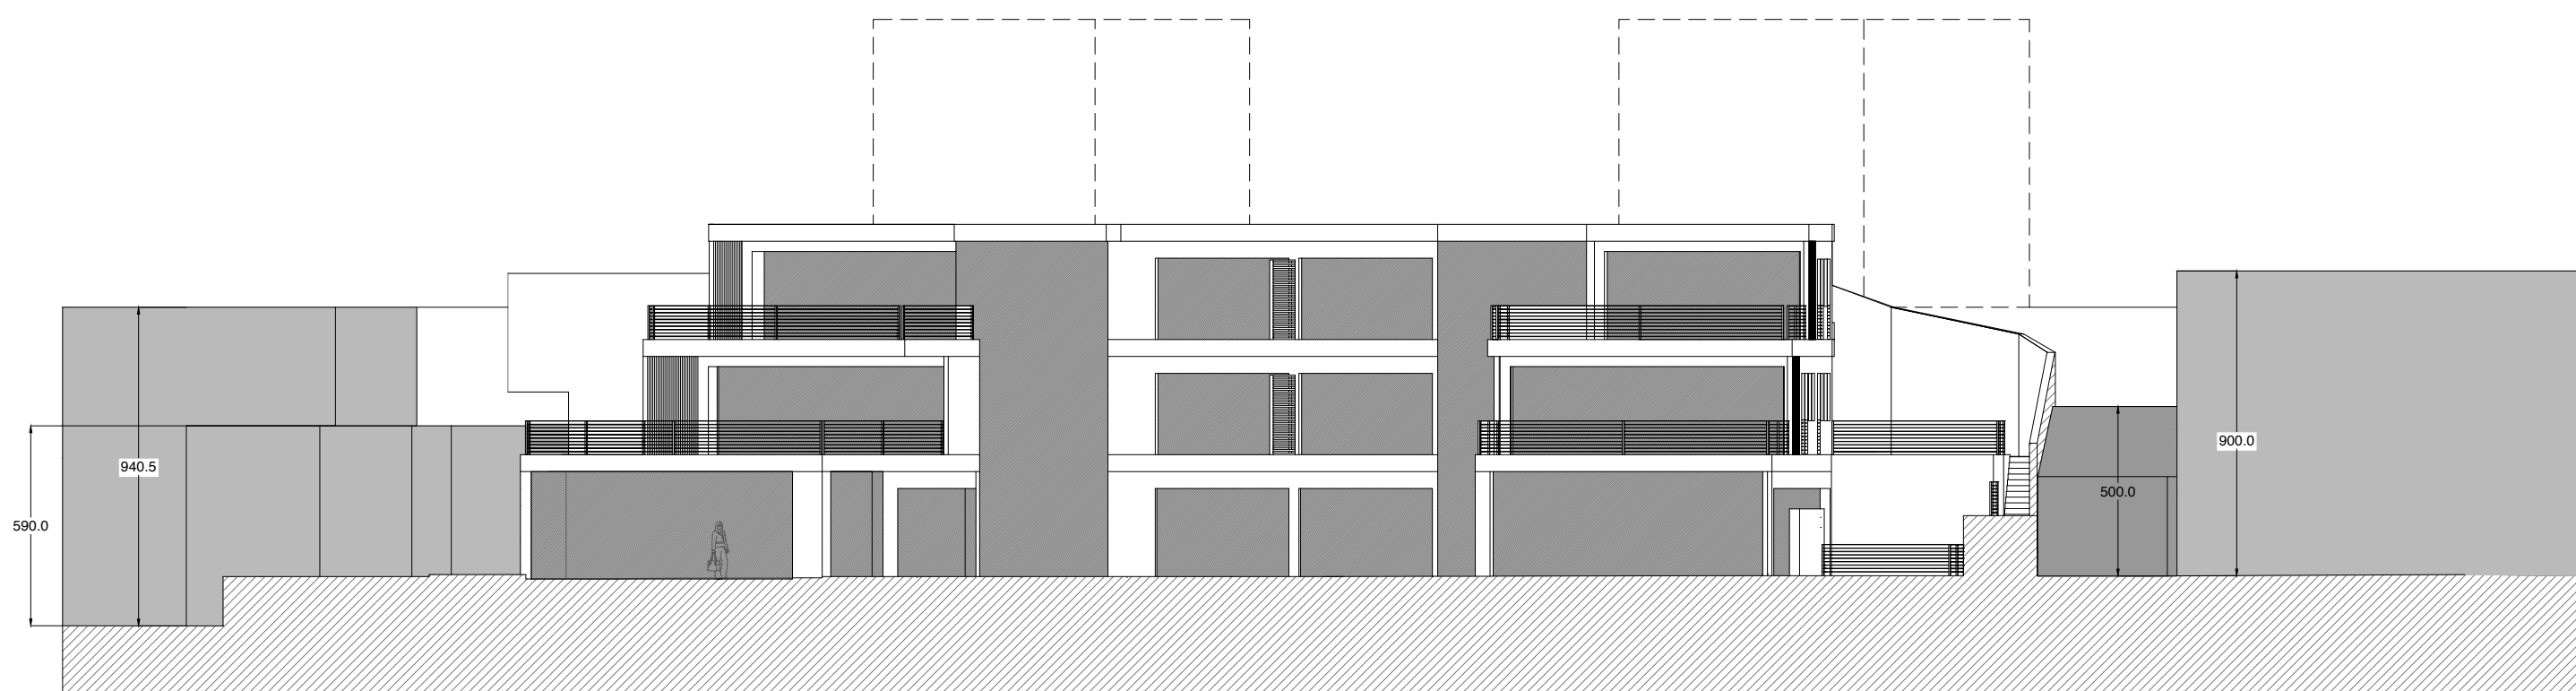


PROSPETTO NORD

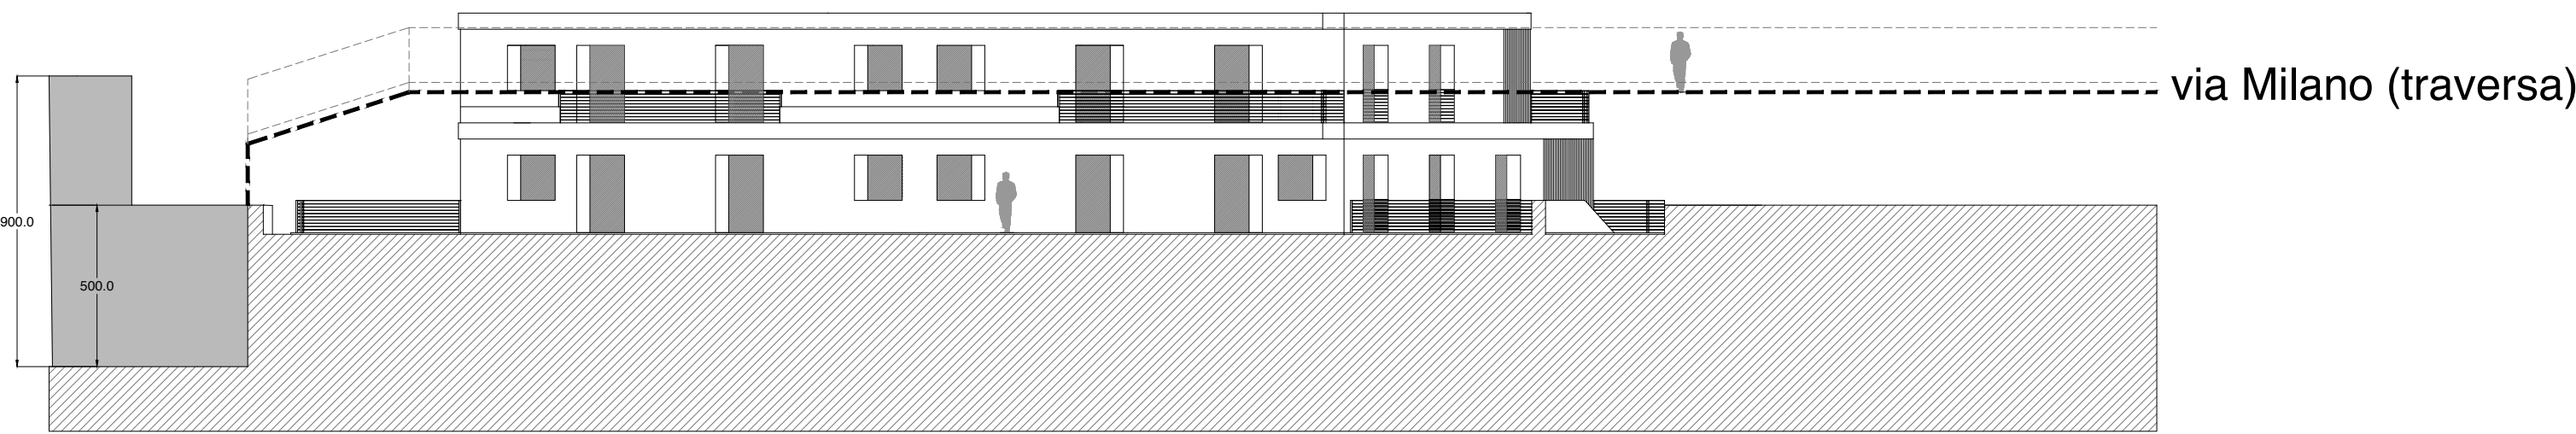


PROSPETTO SUD

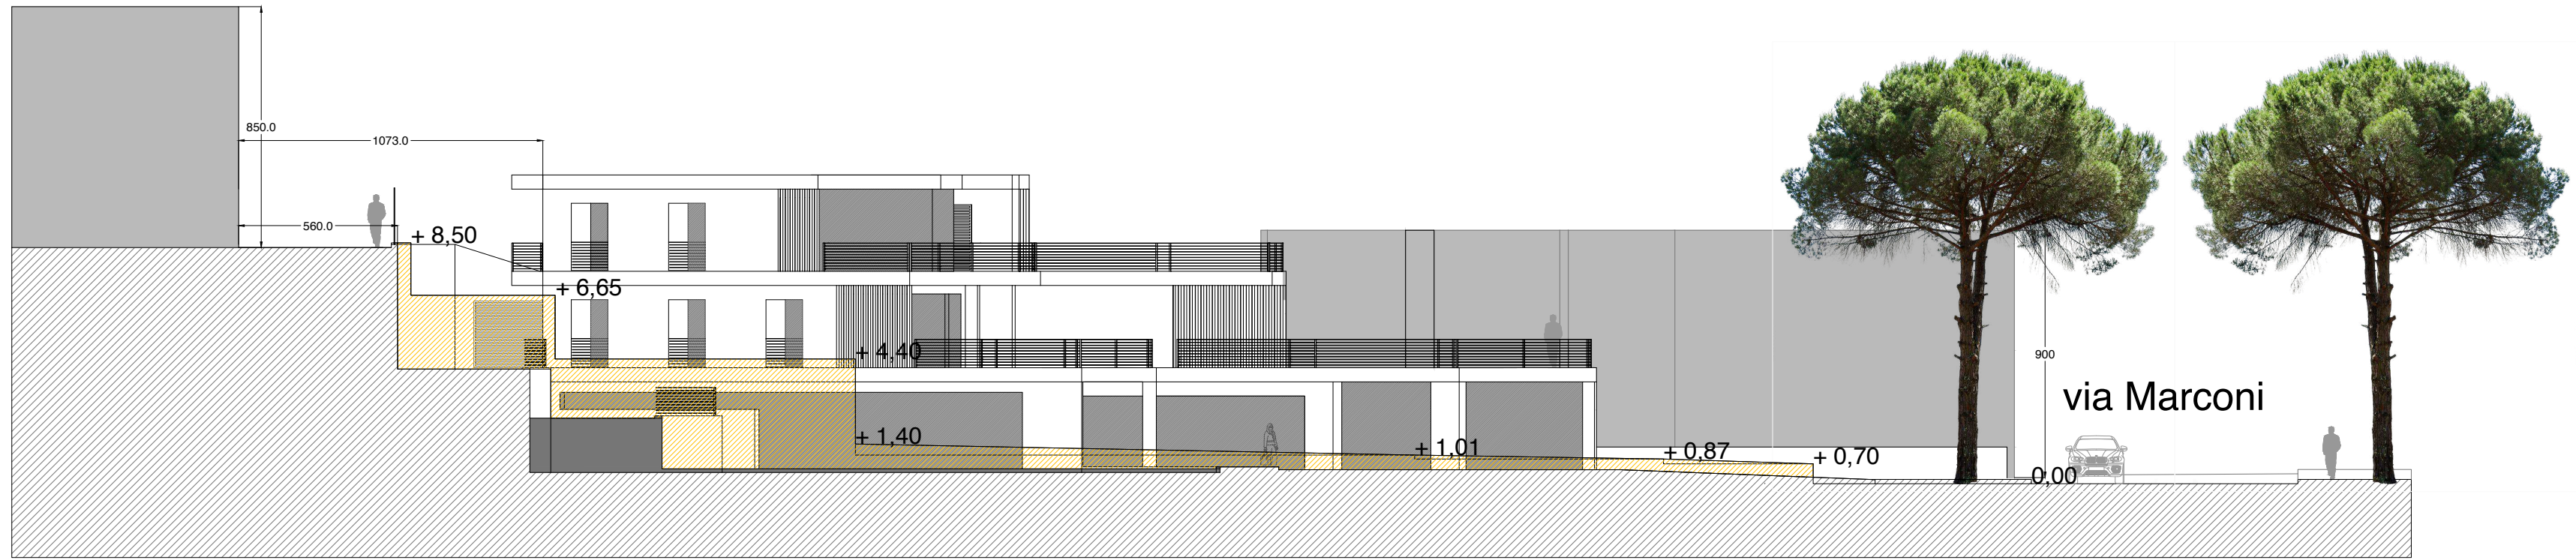

PROSPETTO EST

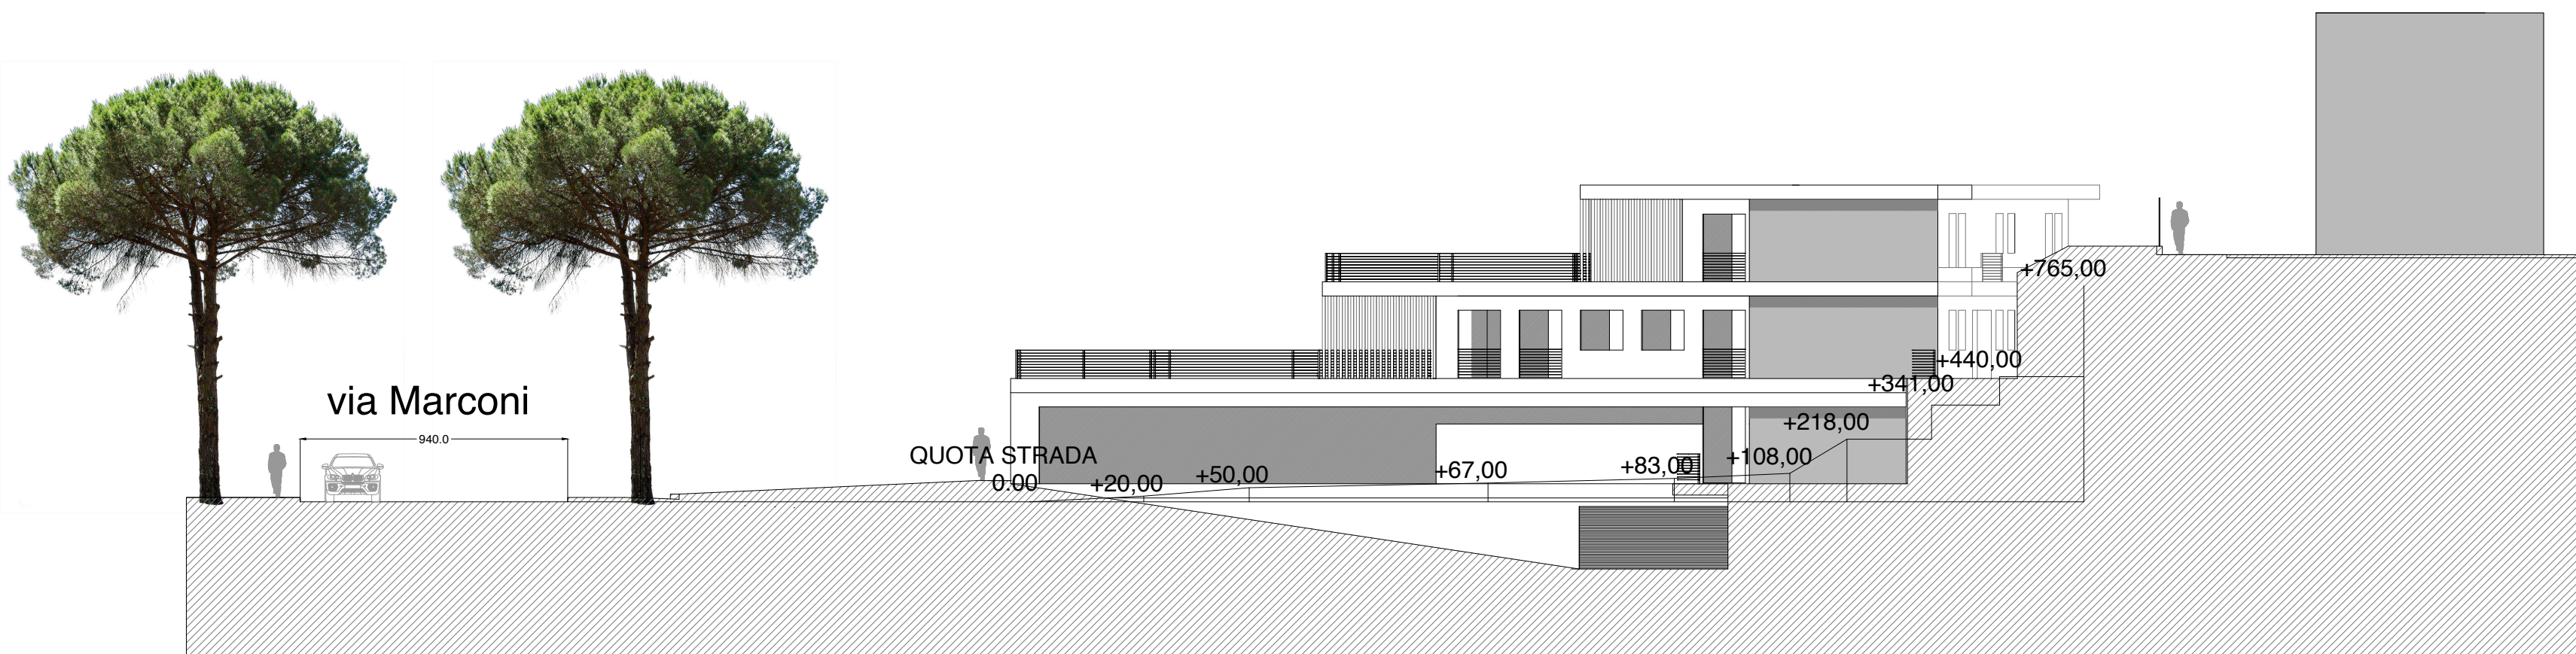

PROSPETTO OVEST

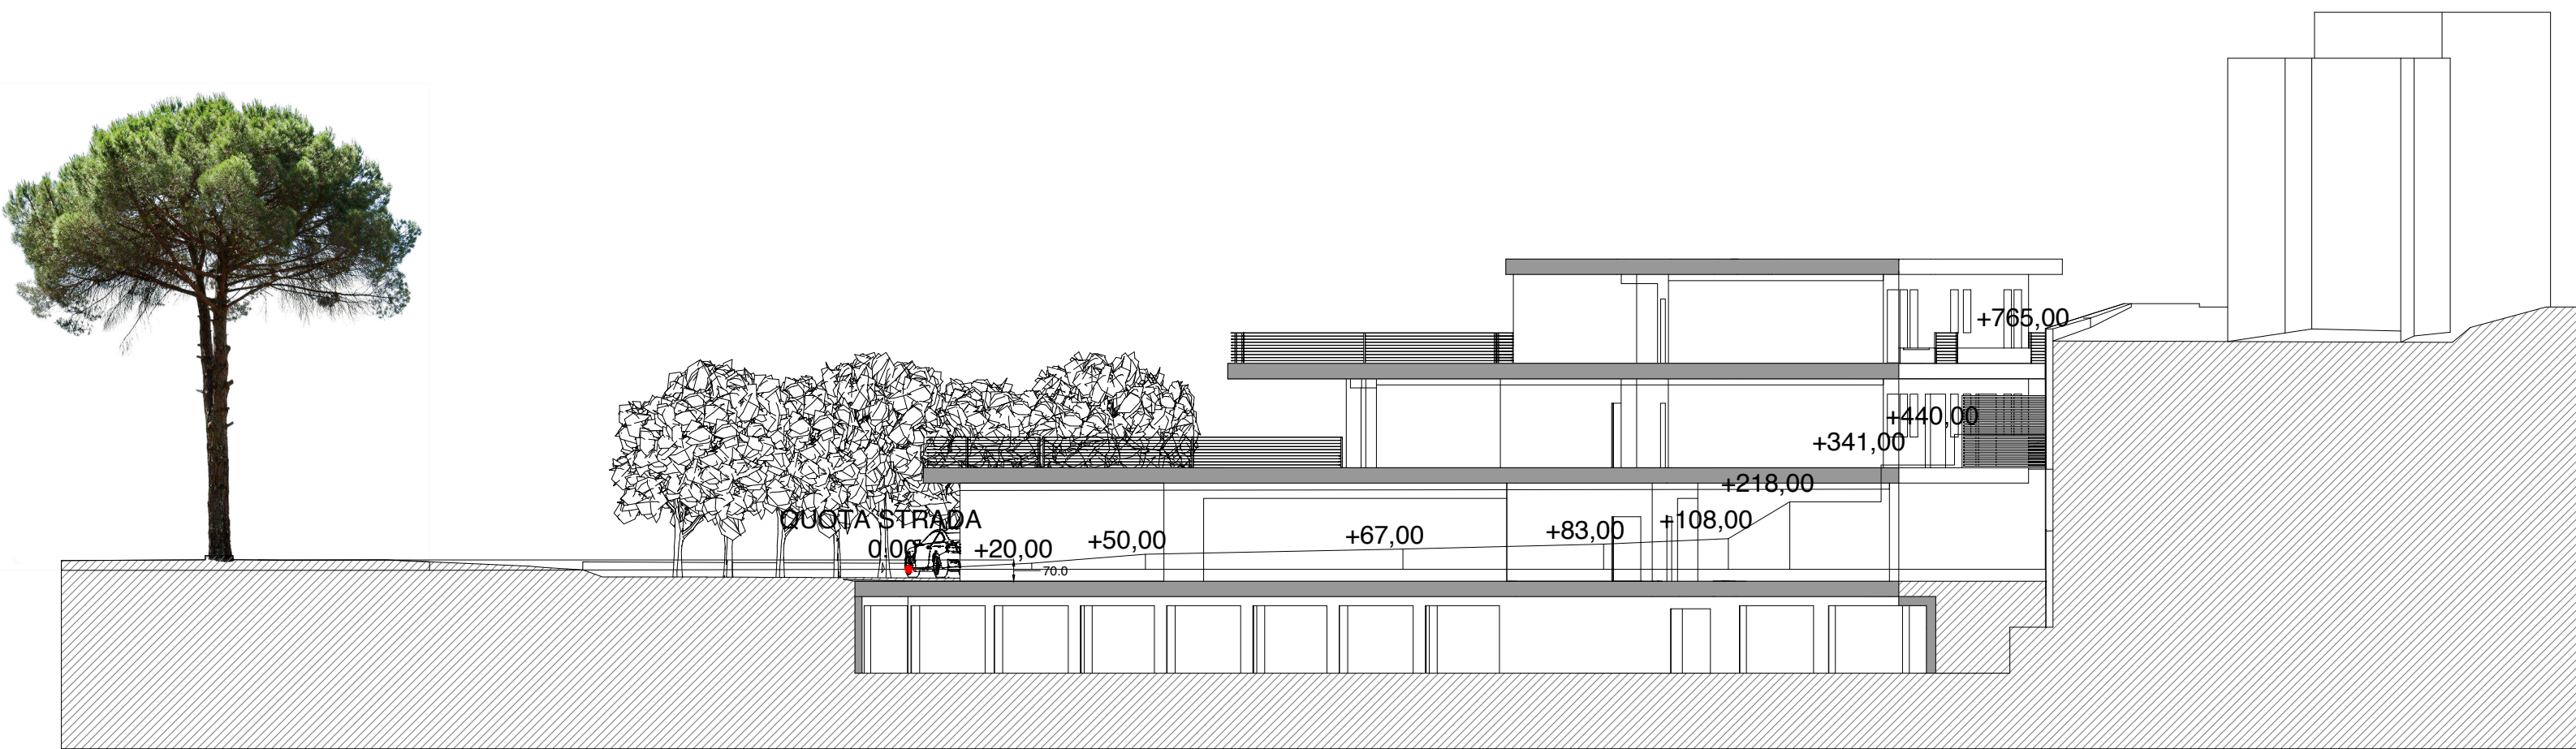

SEZIONE TRASVERSALE A-A



SEZIONE LONGITUDINALE B-B

LEGENDA:

----- Linea che identifica il profilo della via a fondo cieco (traversa di via Milano)

COMMITTENTE: ALIVI S.r.l. via Sostegno, 6B 25124 Brescia (BS)		 Studio di Architettura Michele Arici
PROGETTISTA: Arch. Michele Arici - via Privata De Vitalis , 44 Brescia - Tel 030-2426021 - Albo Architetti 871 348 7093677		
TITOLO TAVOLA: PROGETTO DI DEMOLIZIONE CON RICOSTRUZIONE FUORI SAGOMA IN ZONA SOGGETTA A VINCOLO PAESAGGISTICO - VIA GUGLIELMO MARCONI, 51 DESENZANO DEL GARDA PROSPETTI NORD, EST, SUD, OVEST, SEZIONE TRASVERSALE A-A, SEZIONE LONGITUDINALE B-B		
NUMERO PROGETTO: 0445	NOME FILE:	NUMERO TAVOLA: PA 10
SCALA: 1: 200	AGGIORNAMENTO:	
DATA: 20 settembre 2021	DATA CONSEGNA:	