




Via Guglielmo Marconi, 51, Desenzano del Garda - BS
Fonte: Google maps

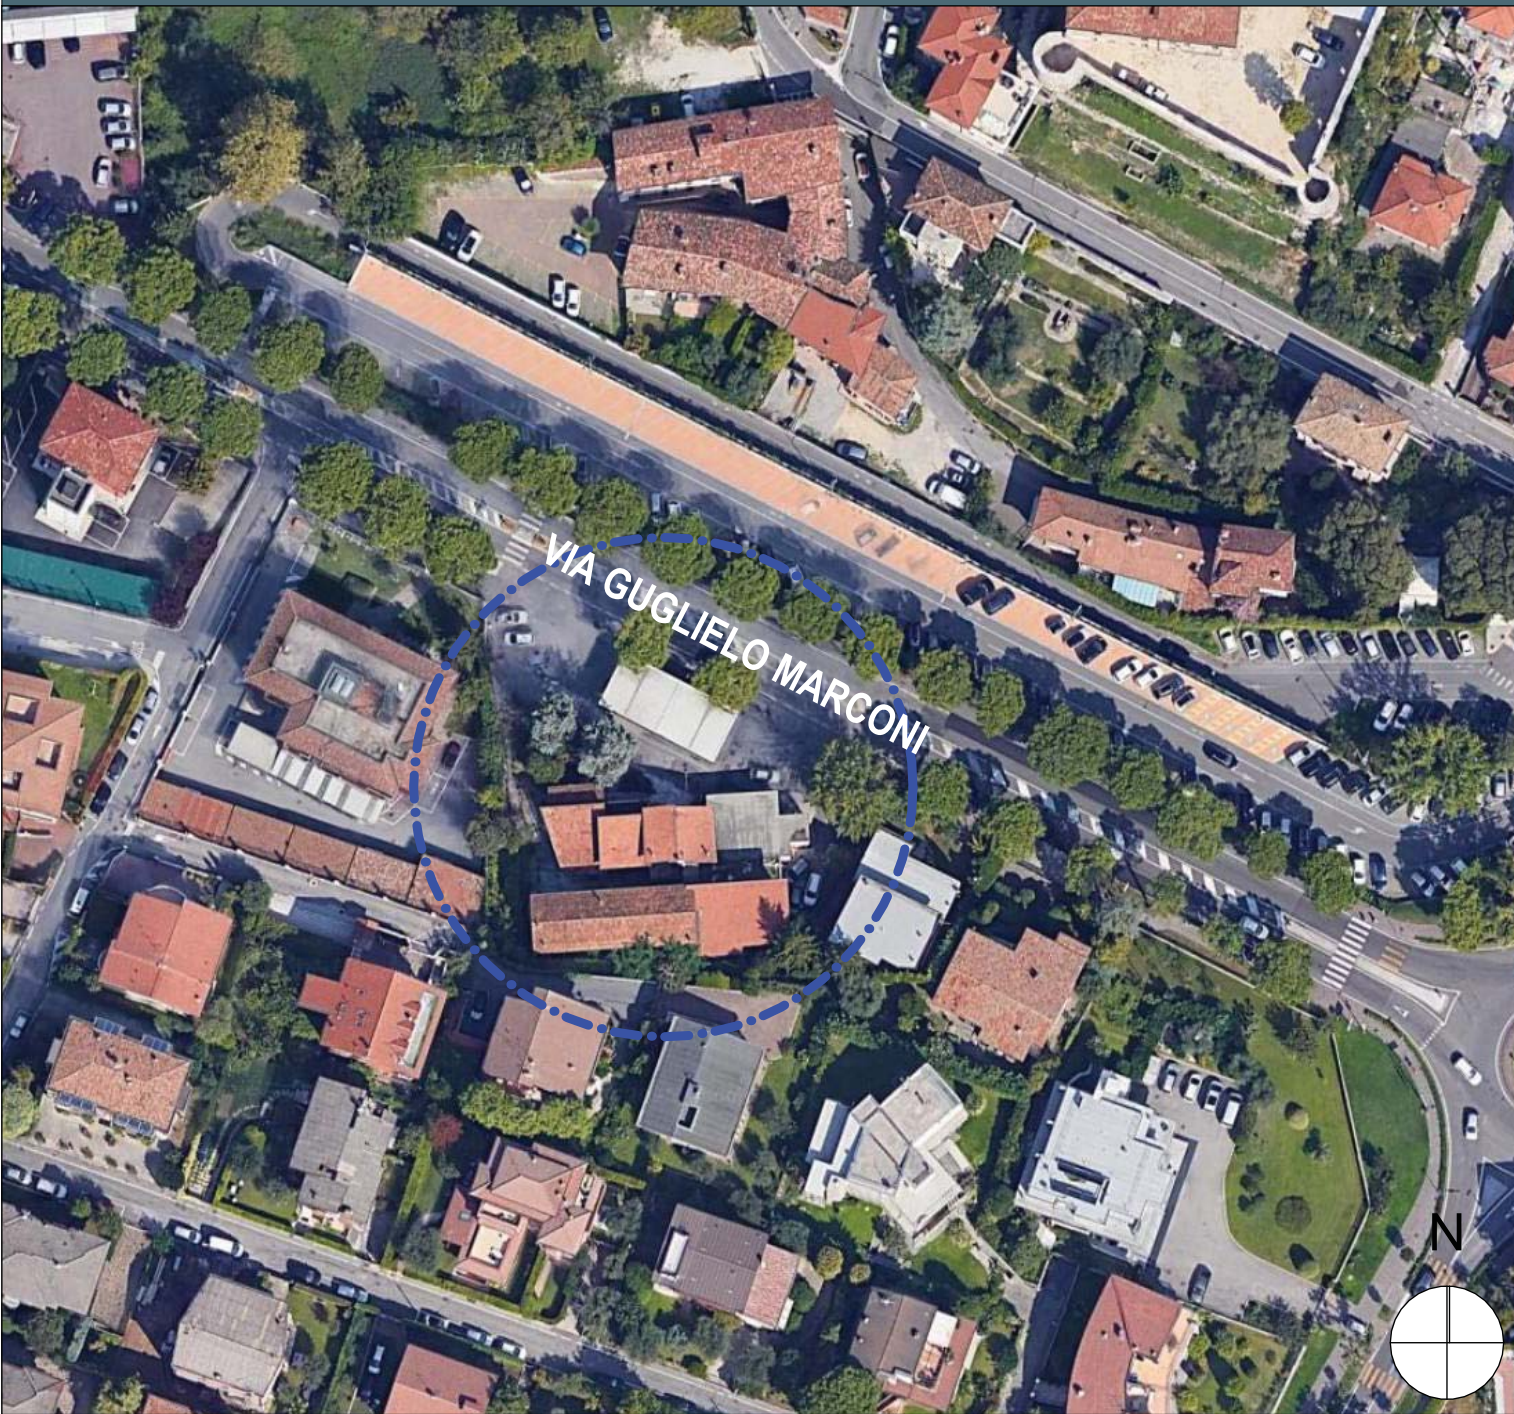

Classificazione degli ambiti del tessuto urbano consolidato e modalità di intervento per gli ambiti di recente formazione
SCALA 1:2000

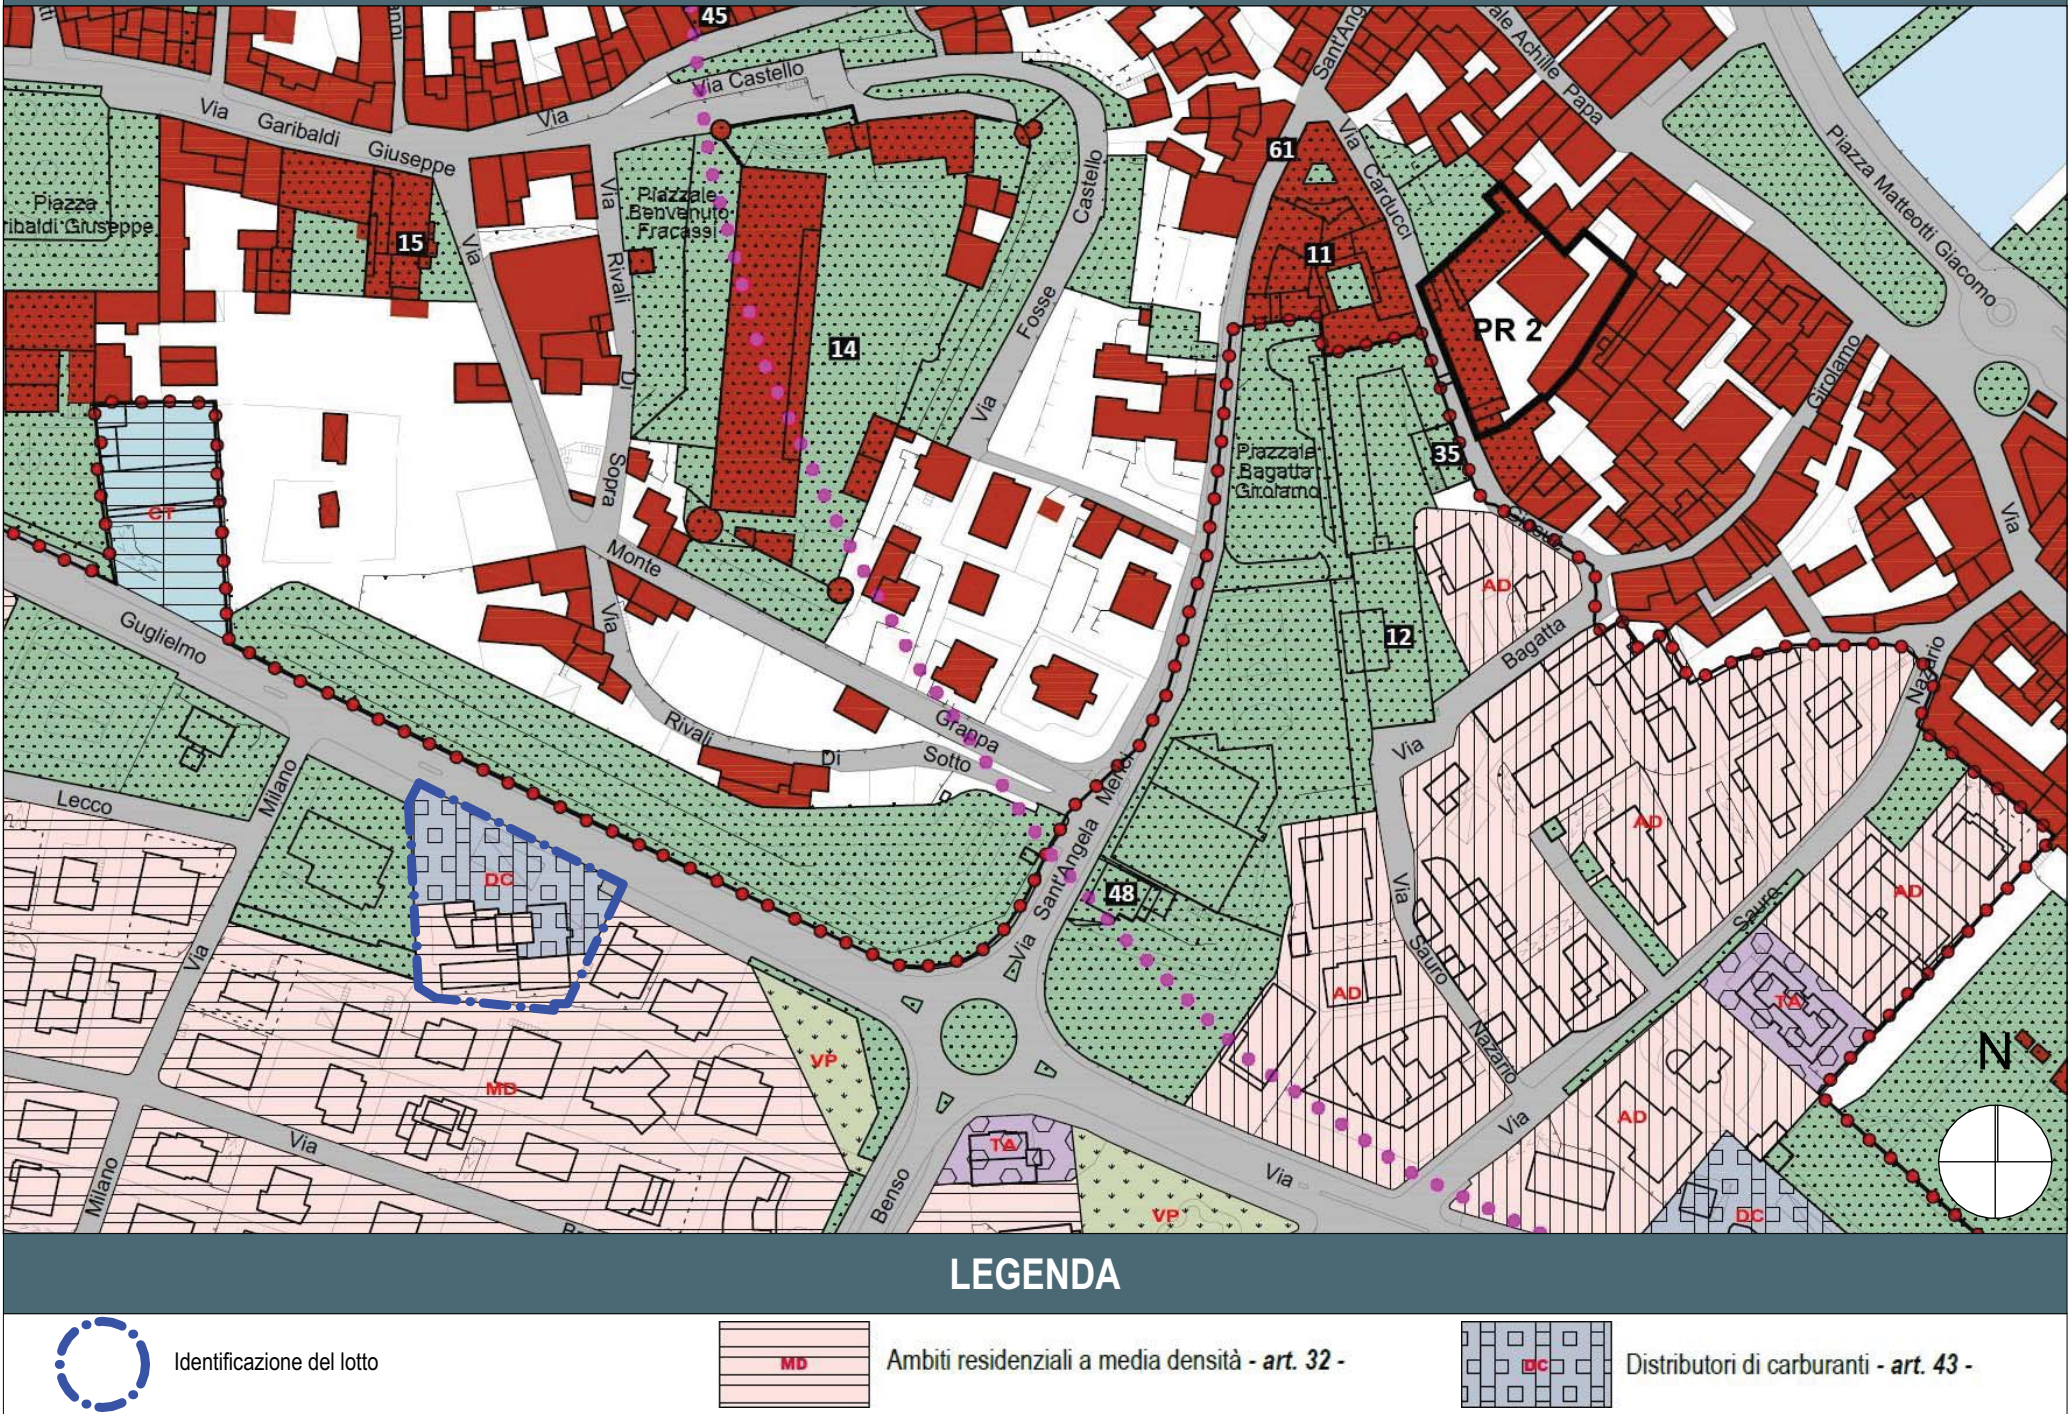

**Fonte: catasto
SCALA 1:500**

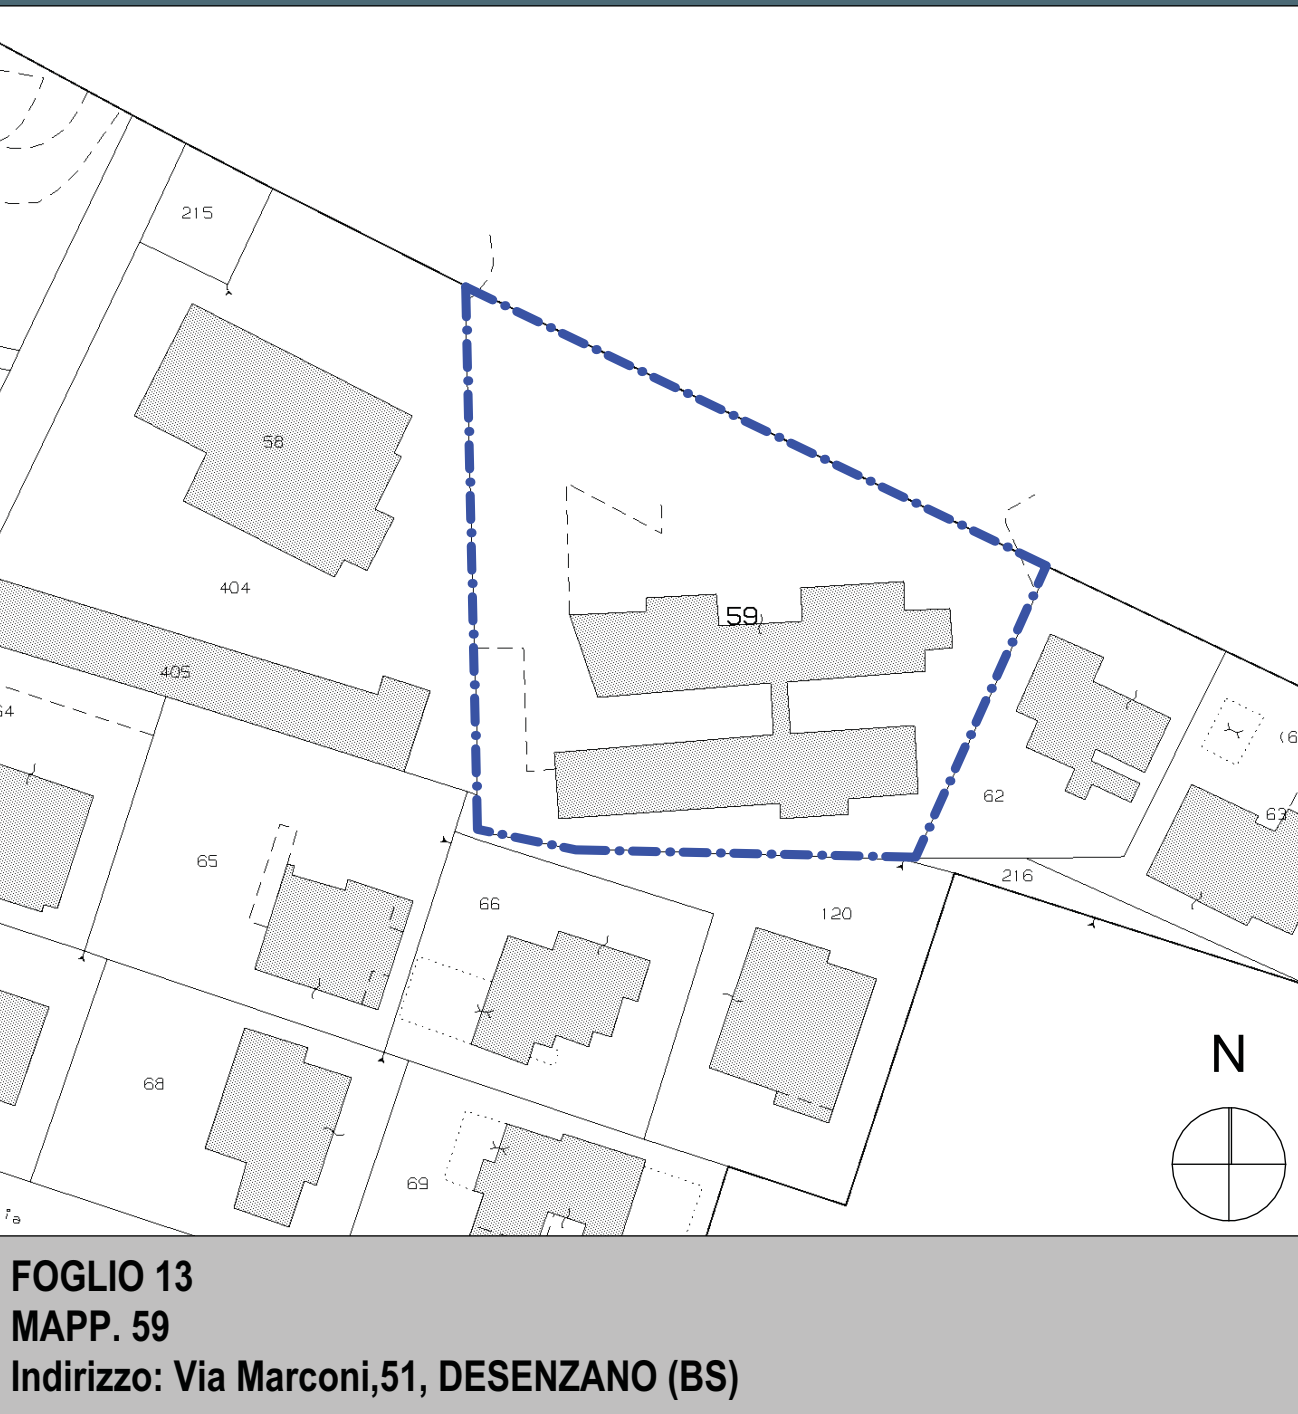

1 ^a EMISSIONE	24 giugno 2025	REVISIONE PIANO ATTUATIVO
--------------------------	----------------	----------------------------------

A termini di legge il presente documento è di proprietà dell'arch. Stefano Baldoni e non potrà essere riprodotto o trasmesso, anche parzialmente, a terzi senza una precisa autorizzazione dello stesso.