

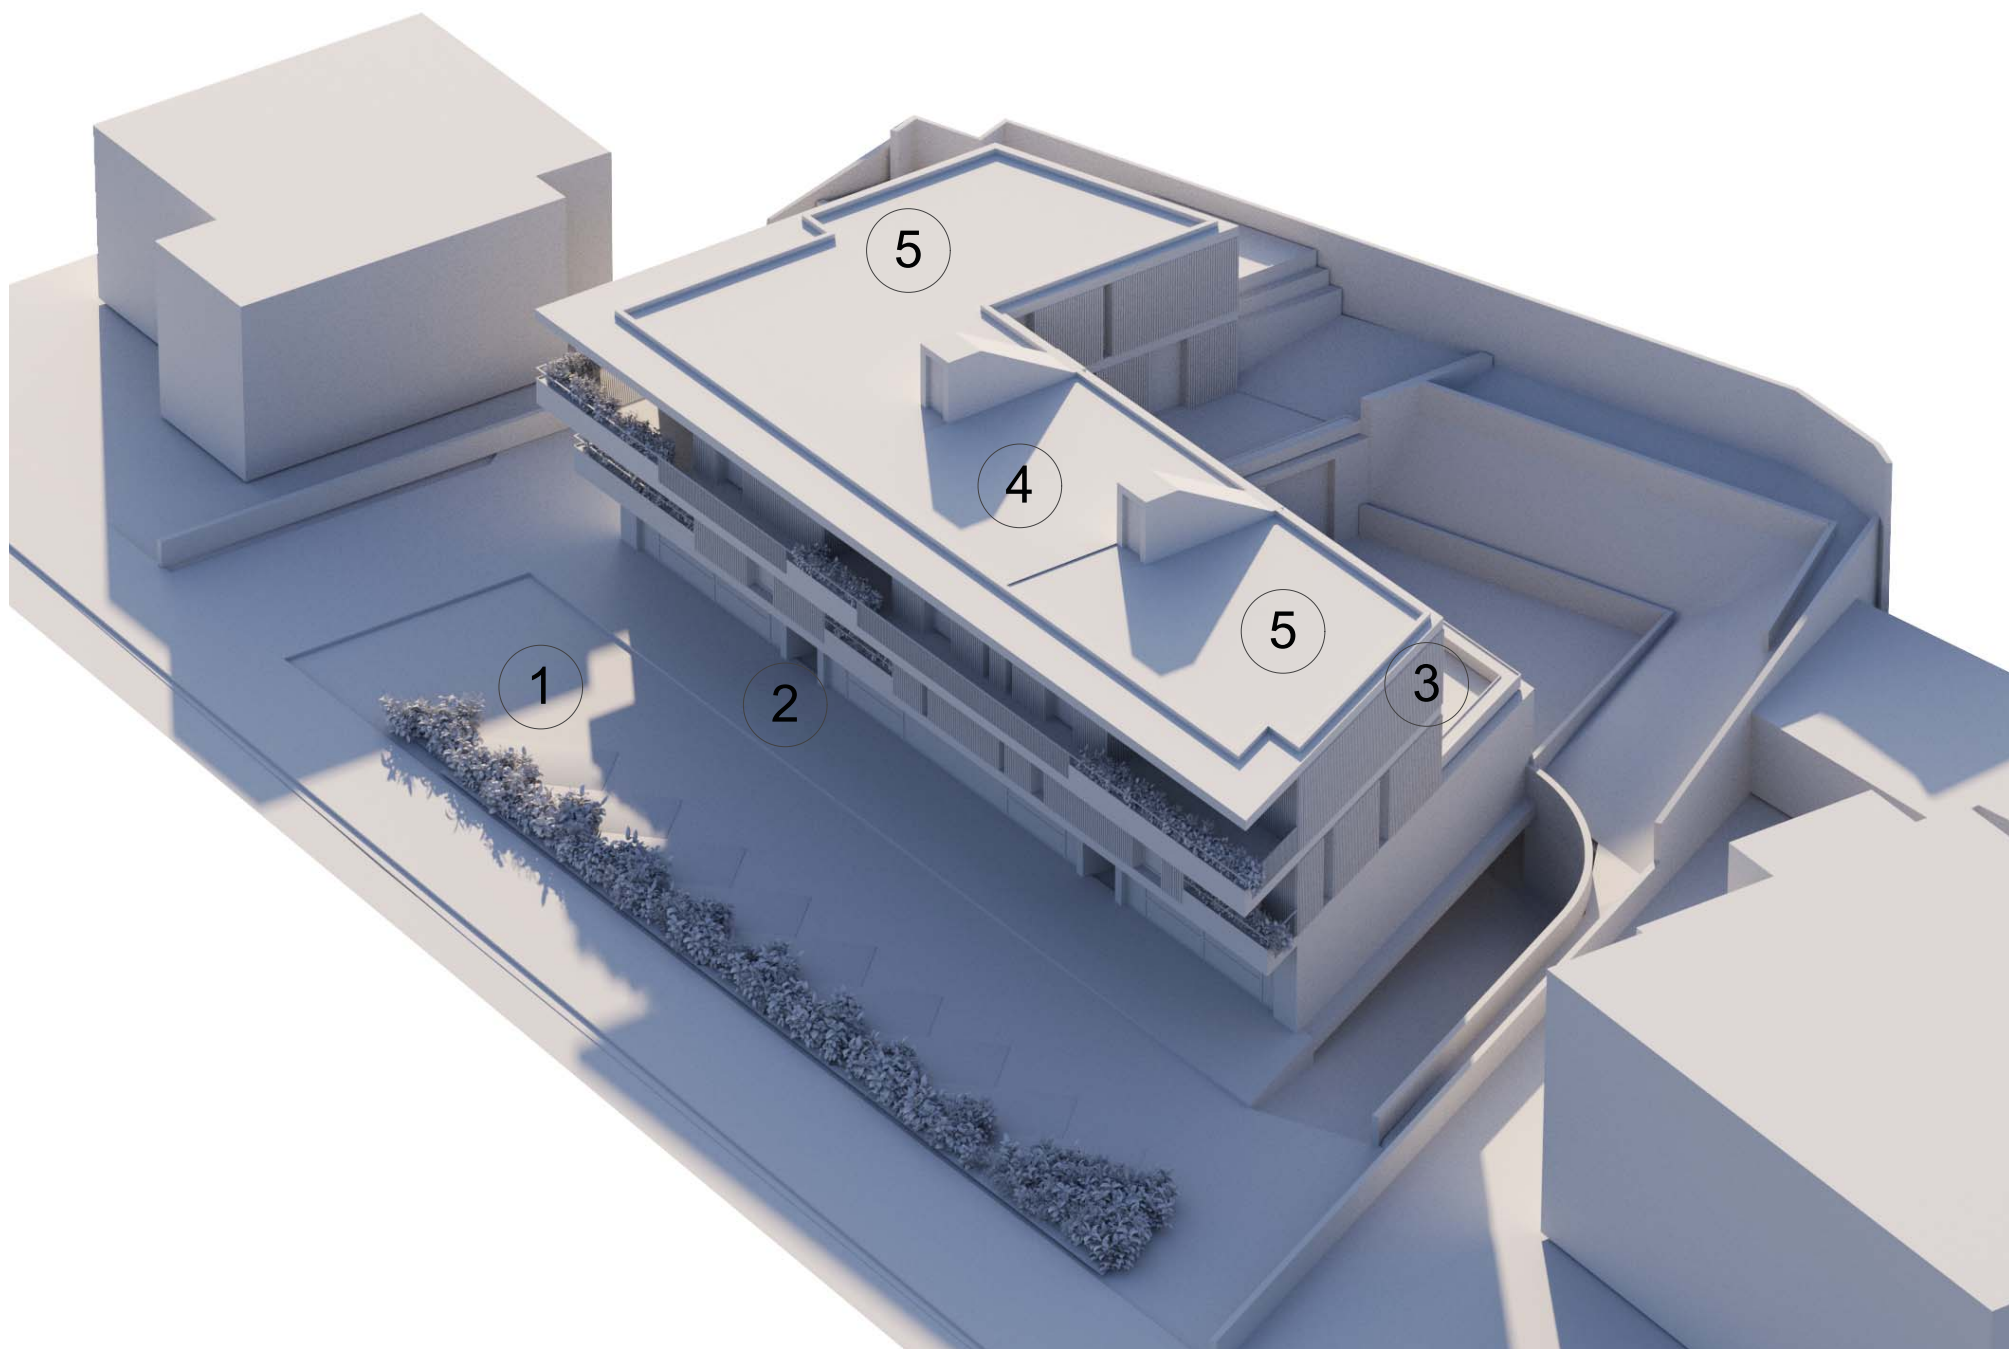


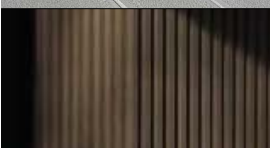

LEGENDA MATERIALI			
	1 CALCESTRUZZO DRENANTE COLORATO PARCHEGGI PERTINENZIALI		4 SISTEMA DAKU COPERTURA VERDE - AREA CENTRALE
	2 PAVIMENTAZIONE IN GRES PERCORSI PEDONALI IN AMBITO PRIVATO		5 FOTOVOLTAICO E FONDO IN GHIAIETTO COPERTURA
	3 RIVESTIMENTO FACCIATA EDIFICIO IN DOGHE DI ALLUMINIO A SEZIONE RETTANGOLARE		6 PARAPETTI IN FERRO CON ELEMENTI VERTICALI A SEZIONE RETTANGOLARE
			7 SERRAMENTI IN LEGNO /ALLUMINIO CROMATISMO IN ASSONANZA CON RIVESTIMENTO

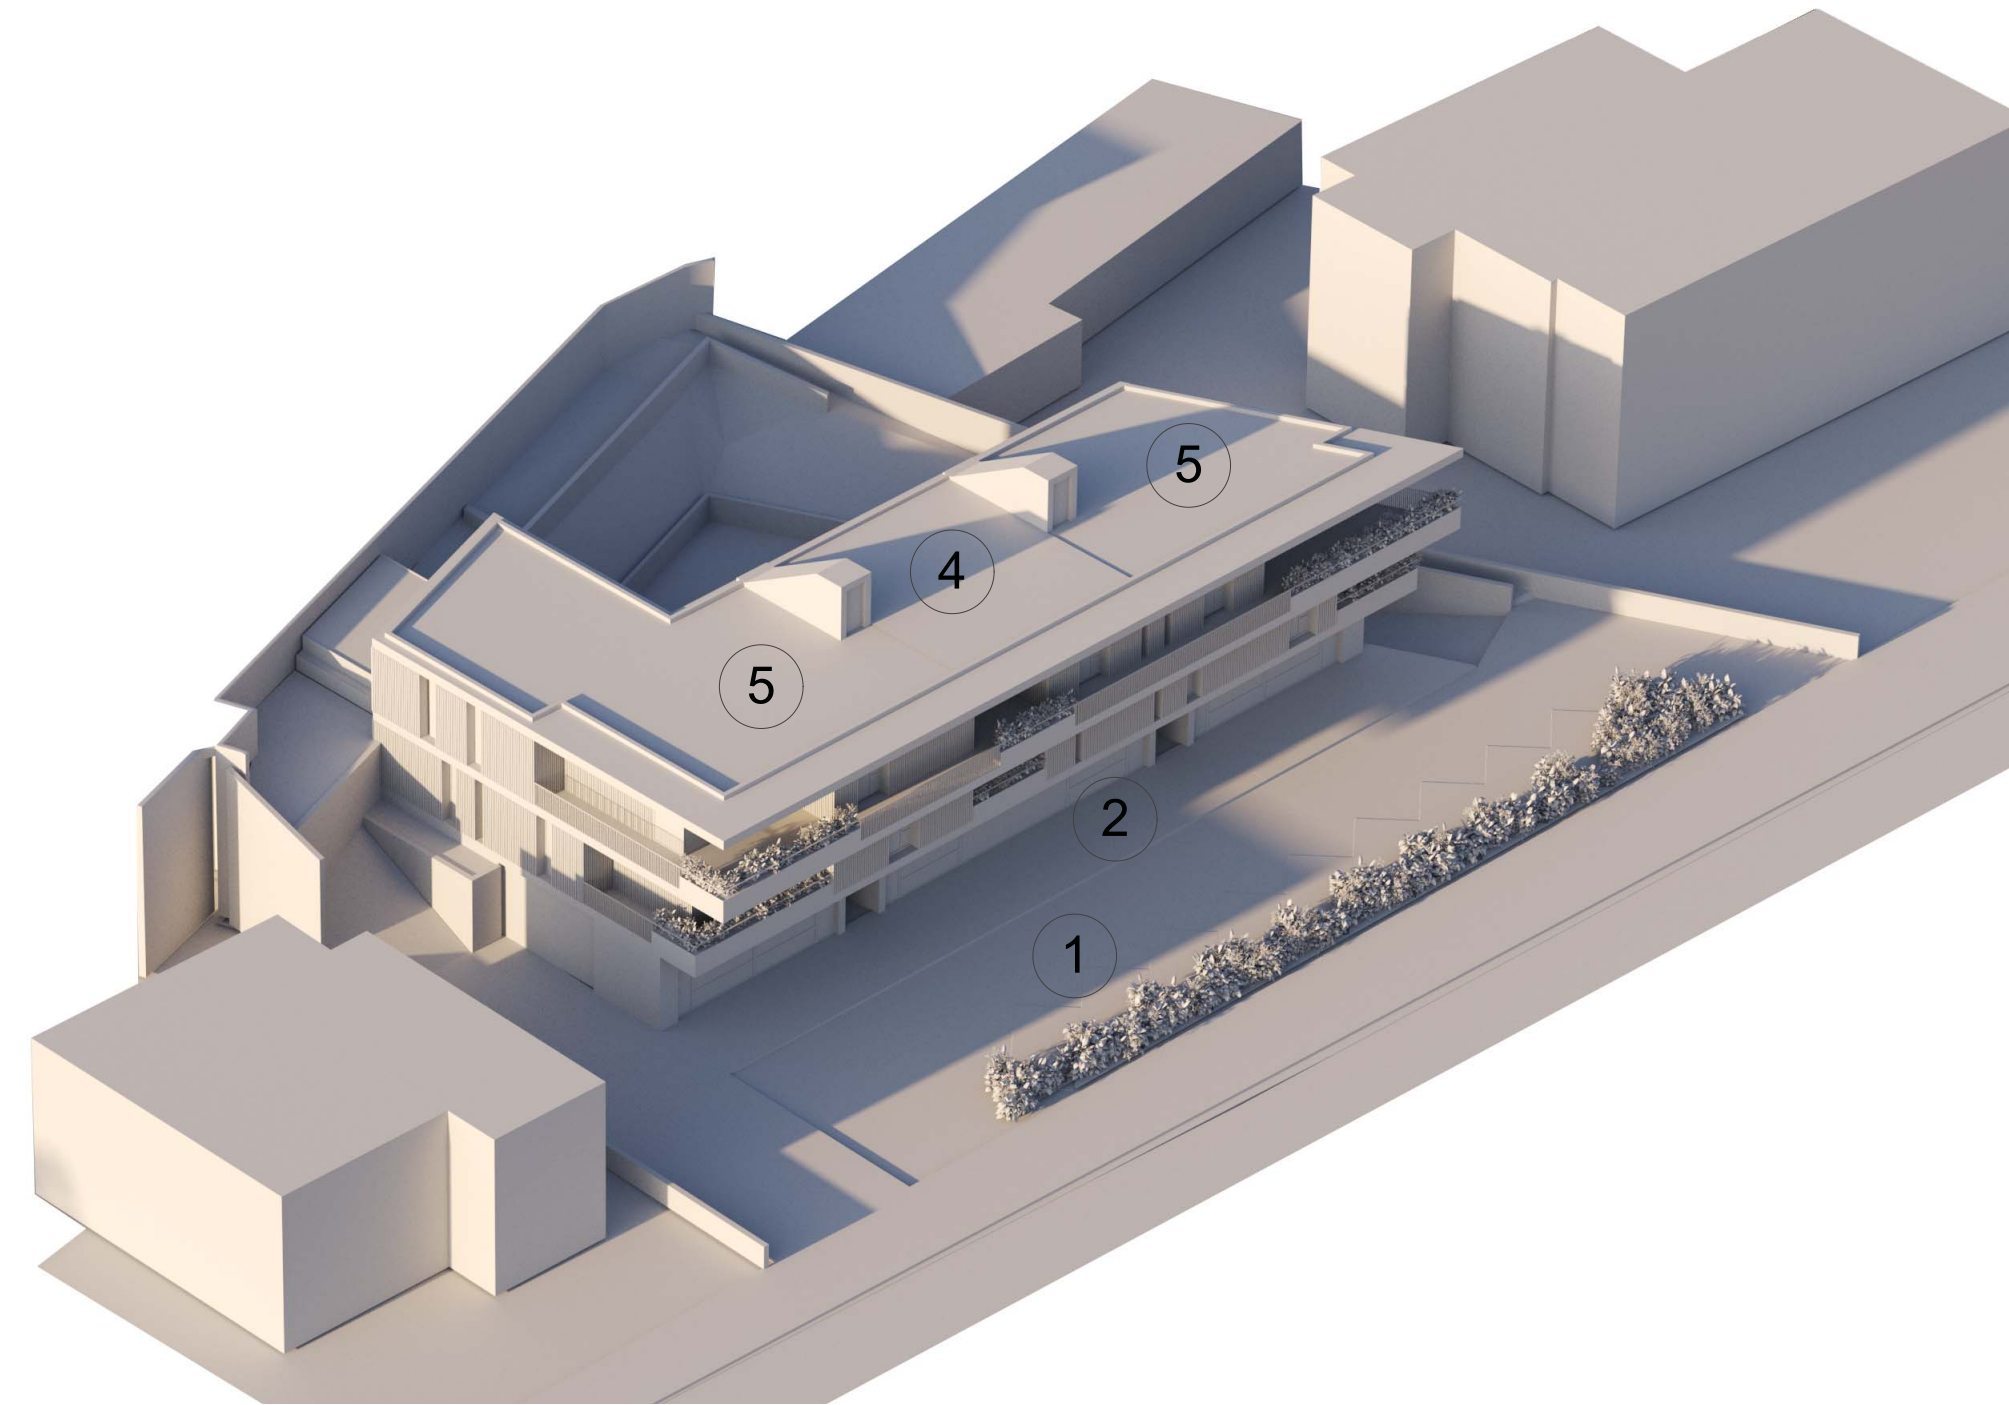

Comune di Desenzano
Provincia di Brescia

PIANO ATTUATIVO “ALIVI”
in variante al PGT

Revisione al P.A. allegato alla D.G.C.
n. 9 del 16/01/2024
Viale Guglielmo Marconi, 51

SBBS

Via Benacense 5
25123 Brescia (BS)
Tel: +39 334 3555707
Mail: s.baldoni@sbbs.it
PEC: arch.stefanoaldoni@pec.sbbs.it

COMMITTENTE
ALIVI s.r.l.
Via Sostegno 6/b 25124 - Brescia (BS)

PROGETTISTI
Arch. STEFANO BALDONI RIGGIO
Albo architetti della provincia di Brescia n. 2182
ROBERTO POLI ARCHITETTO
mario mento architetto

Collaboratori: arch. Francesco Calculi_arch. Silvia Renata Piccini_arch. Gilla Ziliani

ELABORATO
PROGETTO - MAQUETTE E QUADRO MATERICO

SCALA: 1:1			
AGG	RAGIONE DELL'EMISSIONE		DATA
00	Prima emissione		24-06-2025
LAVORO	CODICE	SETTORE	TAVOLA
140	ARC	PA	24
1° EMISSIONE		24 giugno 2025	REVISIONE PIANO ATTUATIVO
A termini di legge il presente documento è di proprietà dell'arch. Stefano Baldoni e non potrà essere riprodotto o trasmesso, anche parzialmente, a terzi senza una precisa autorizzazione dello stesso			