Rilievo Planialtimetrico
Scala 1 : 100

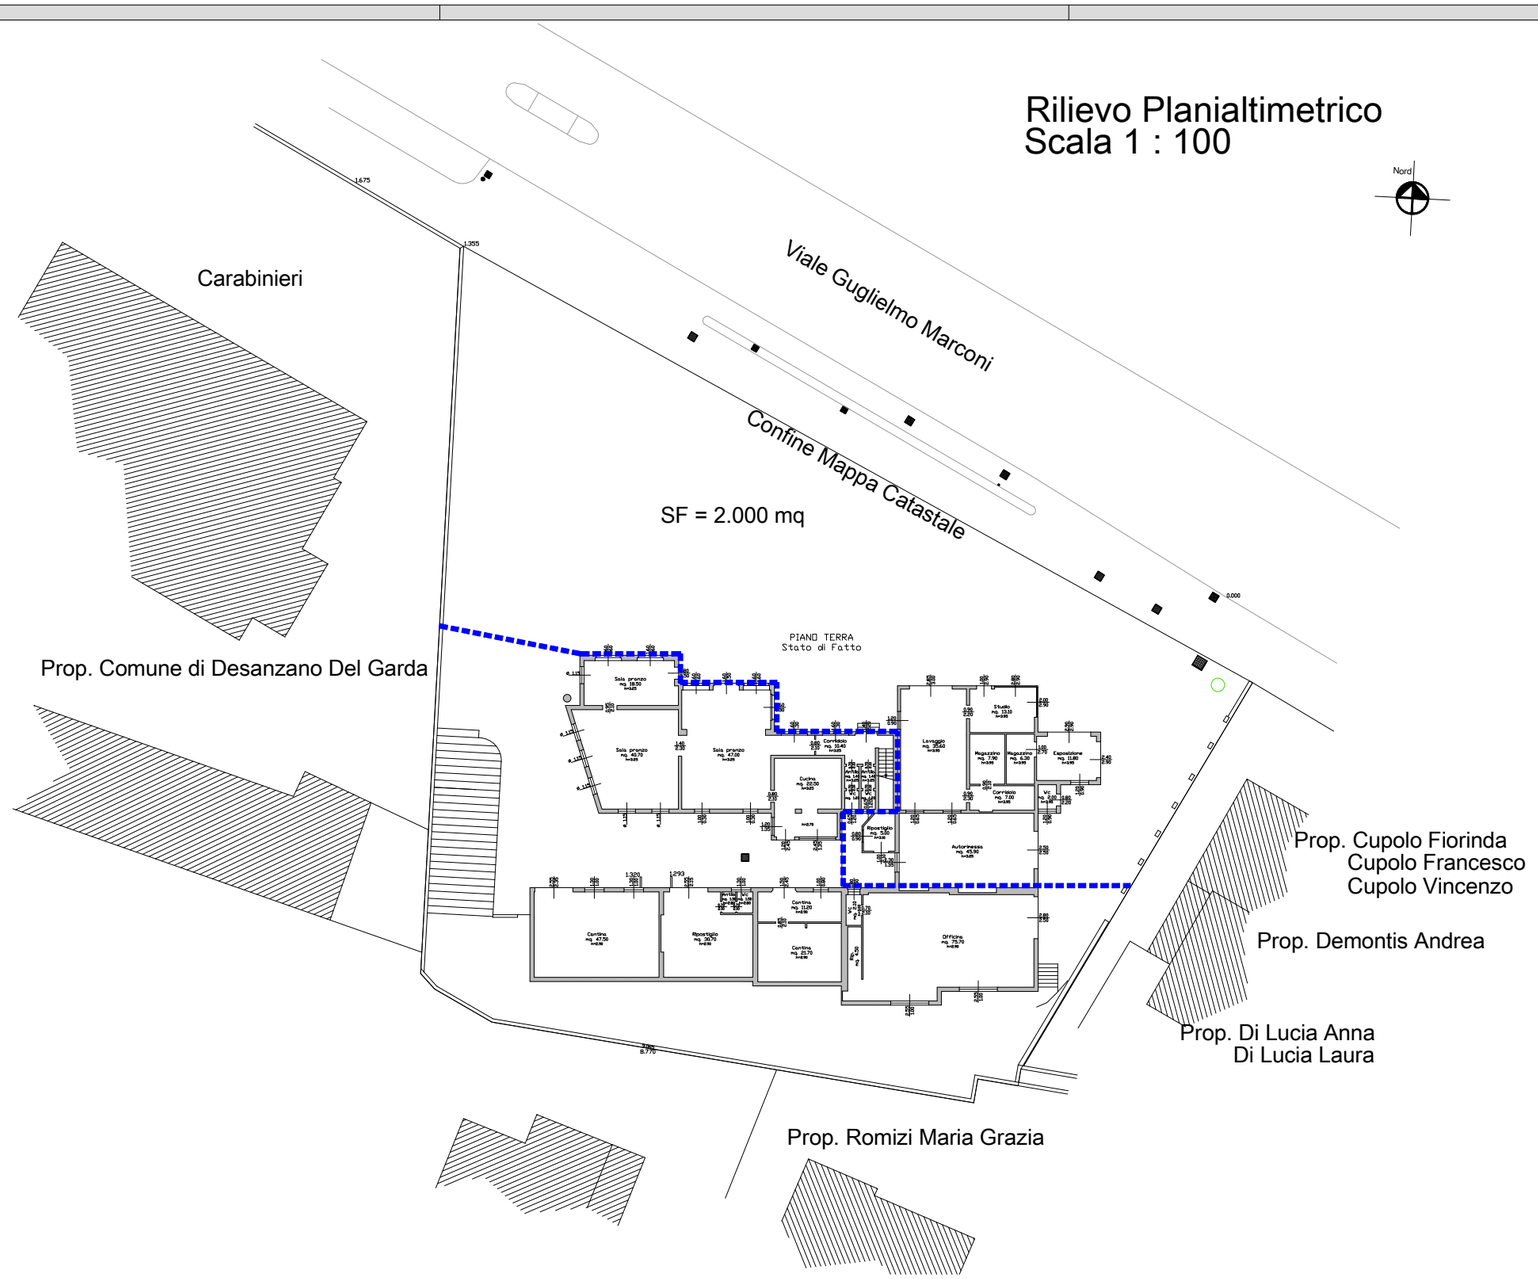

PROSPETTO NORD - VIA MARCONI
Stato di Fatto

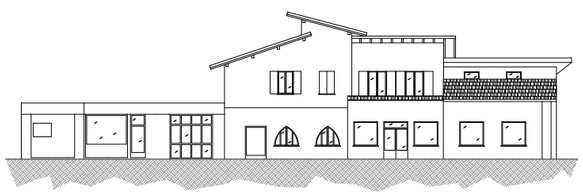

PIANO PRIMO
Stato di Fatto

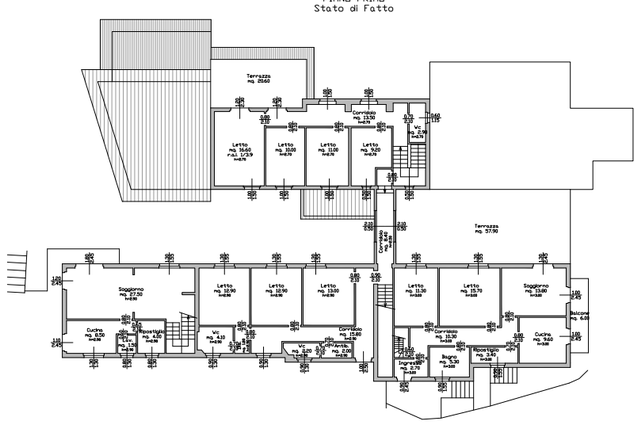

PIANO SECONDO
Stato di Fatto

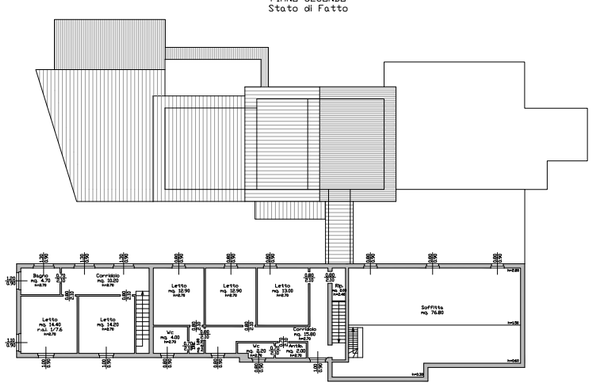

COMMITTENTE:
ALIVI S.r.l.
via Sostegno, 6B 25124 Brescia (BS)

Studio di Architettura Michele Arici

PROGETTISTA:
Arch. Michele Arici - via Privata De Vitalis , 44 Brescia - Tel 030-2426021 - Albo Architetti 871
348 7093677

TITOLO TAVOLA:
PROGETTO DI DEMOLIZIONE CON RICOSTRUZIONE FUORI SAGOMA IN ZONA SOGGETTA A VINCOLO PAESAGGISTICO - VIA GUGLIELMO MARCONI, 51 DESENZANO DEL GARDA
RILIEVO DELLO STATO DI FATTO: planimetria generale, piante e prospetto fronte via Marconi

NUMERO PROGETTO: 0445	NOME FILE:	NUMERO TAVOLA: PA 03
SCALA: 1 : 200	AGGIORNAMENTO:	
DATA: 19 luglio 2021	DATA CONSEGNA:	