

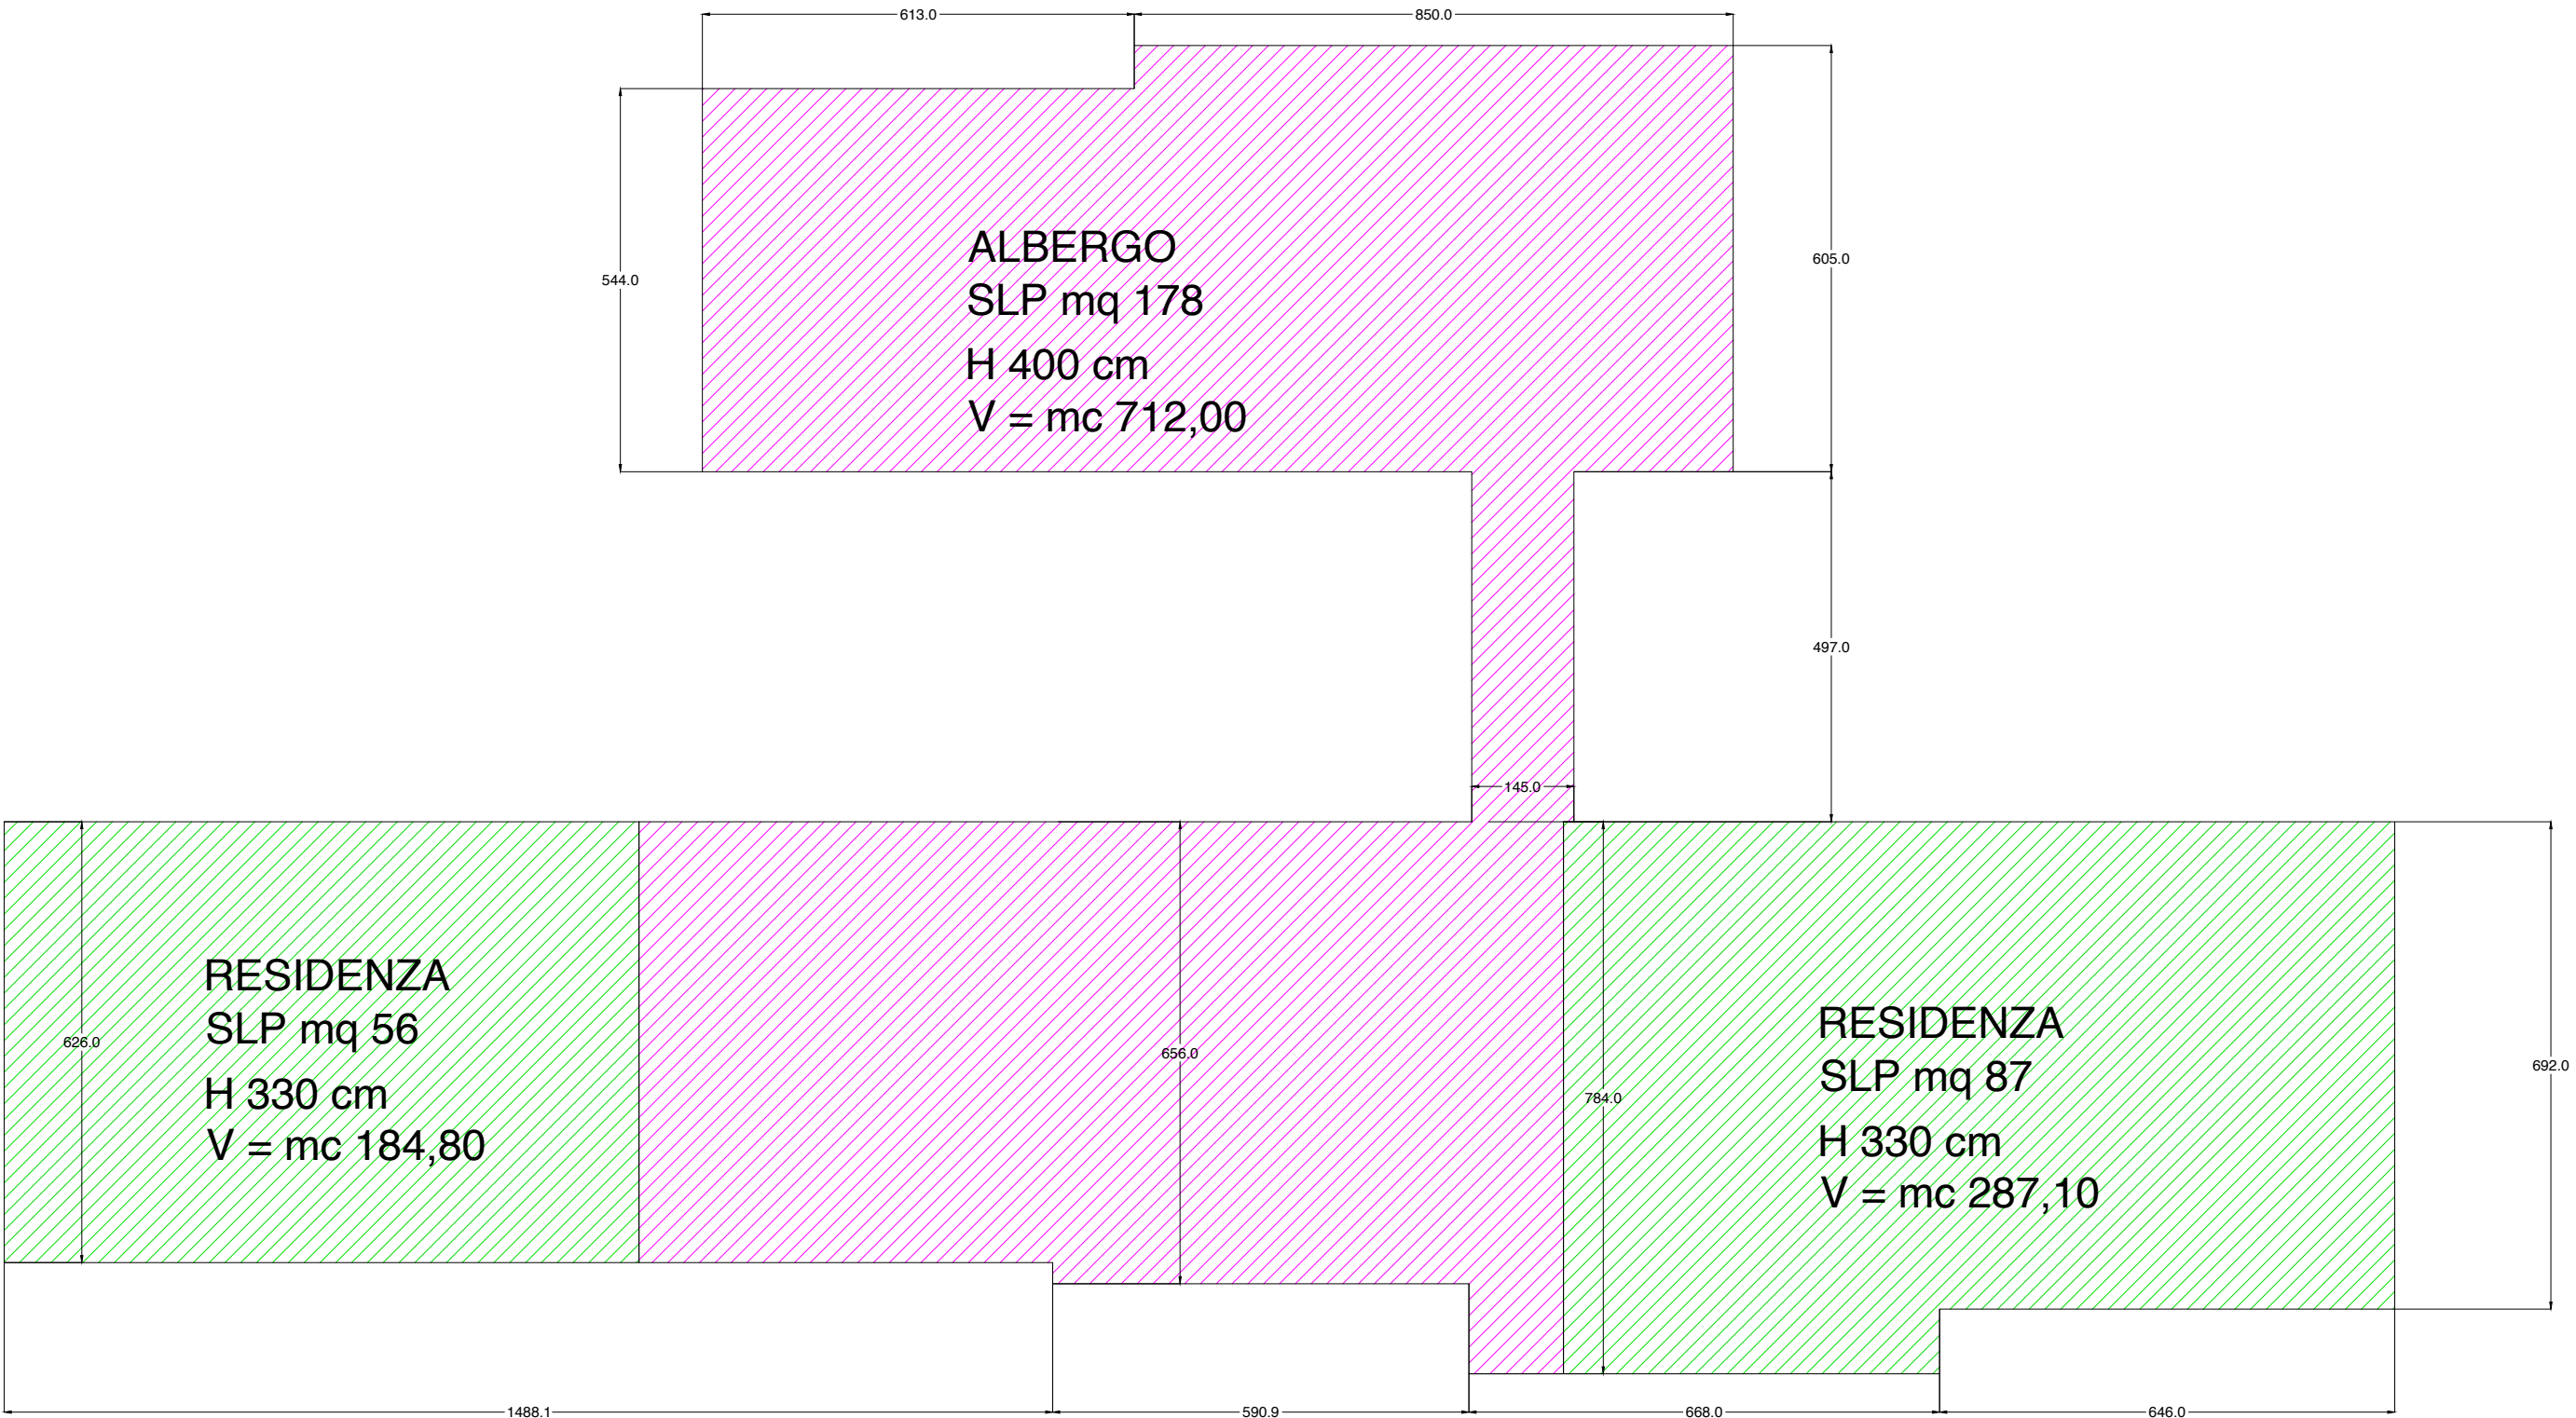


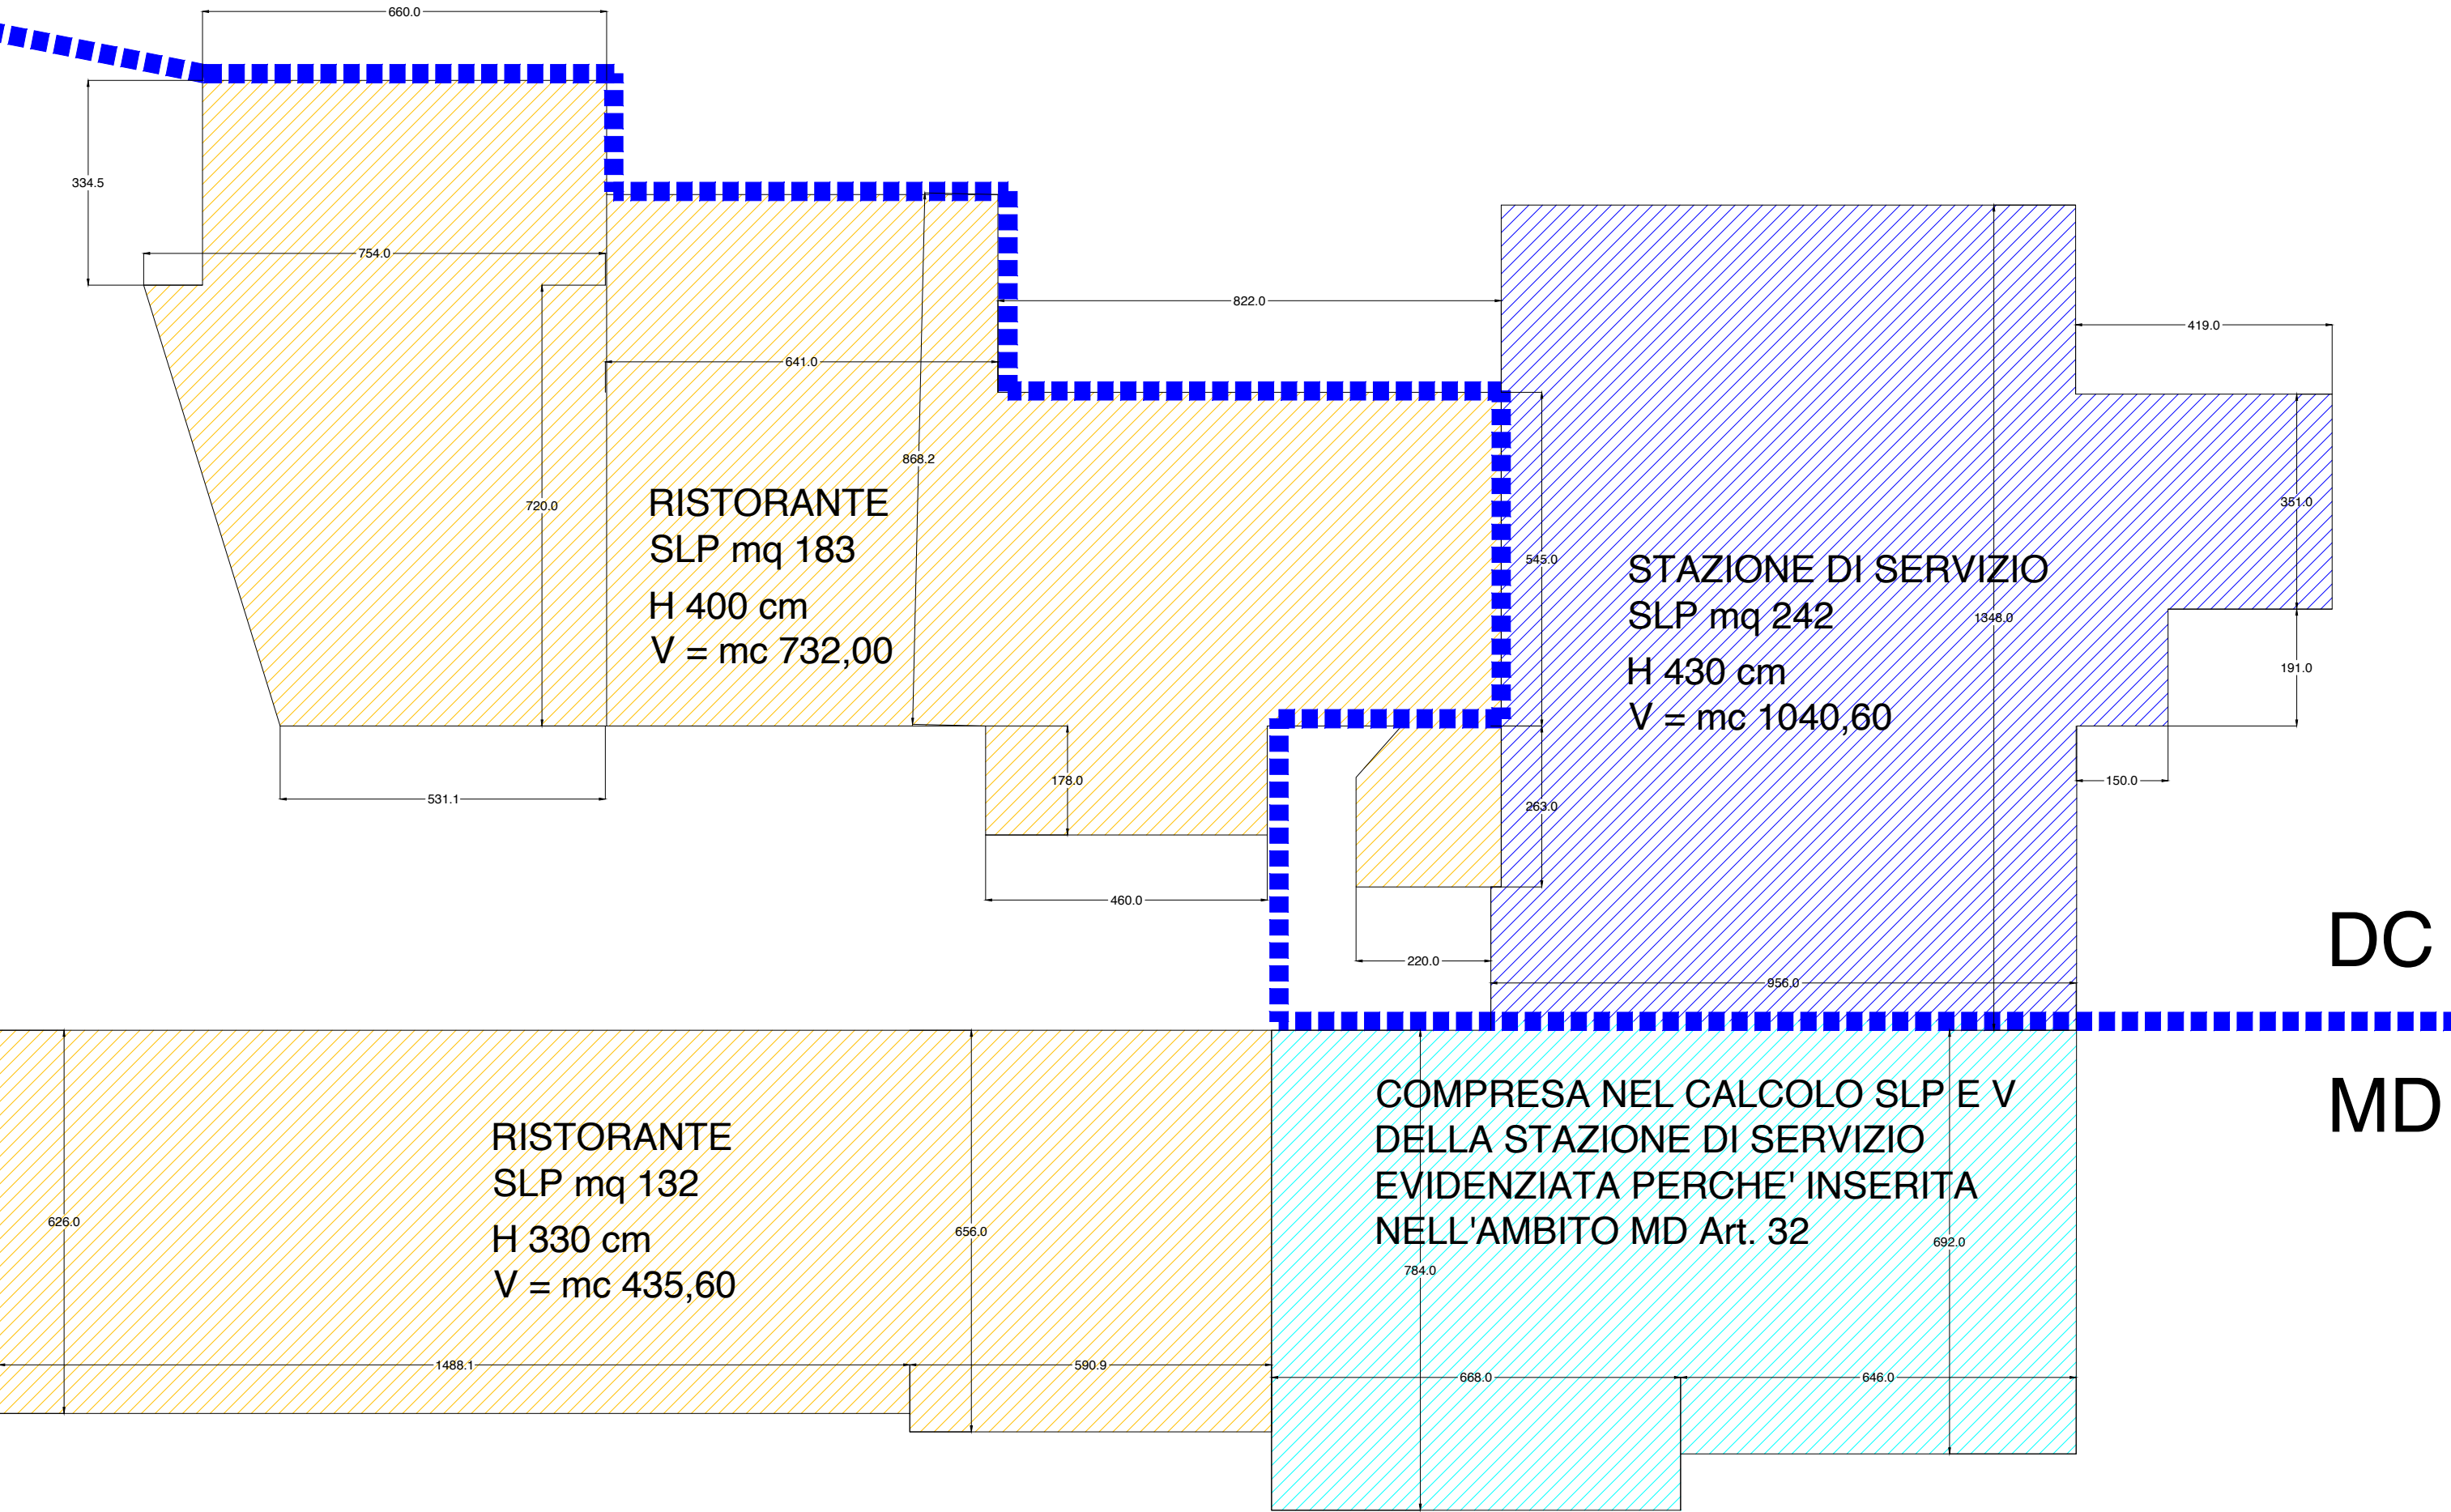

SLP ALBERGO mq 407
V ALBERGO mc 1467,70
SLP RISTORANTE mq 315
V RISTORANTE mc 1167,60
SLP RESIDENZIALE mq 143
V RESIDENZIALE mc 471,90
SLP DISTRIBUTORE CARBURANTI mq 242
V DISTRIBUTORE CARBURANTI mc 1040,60

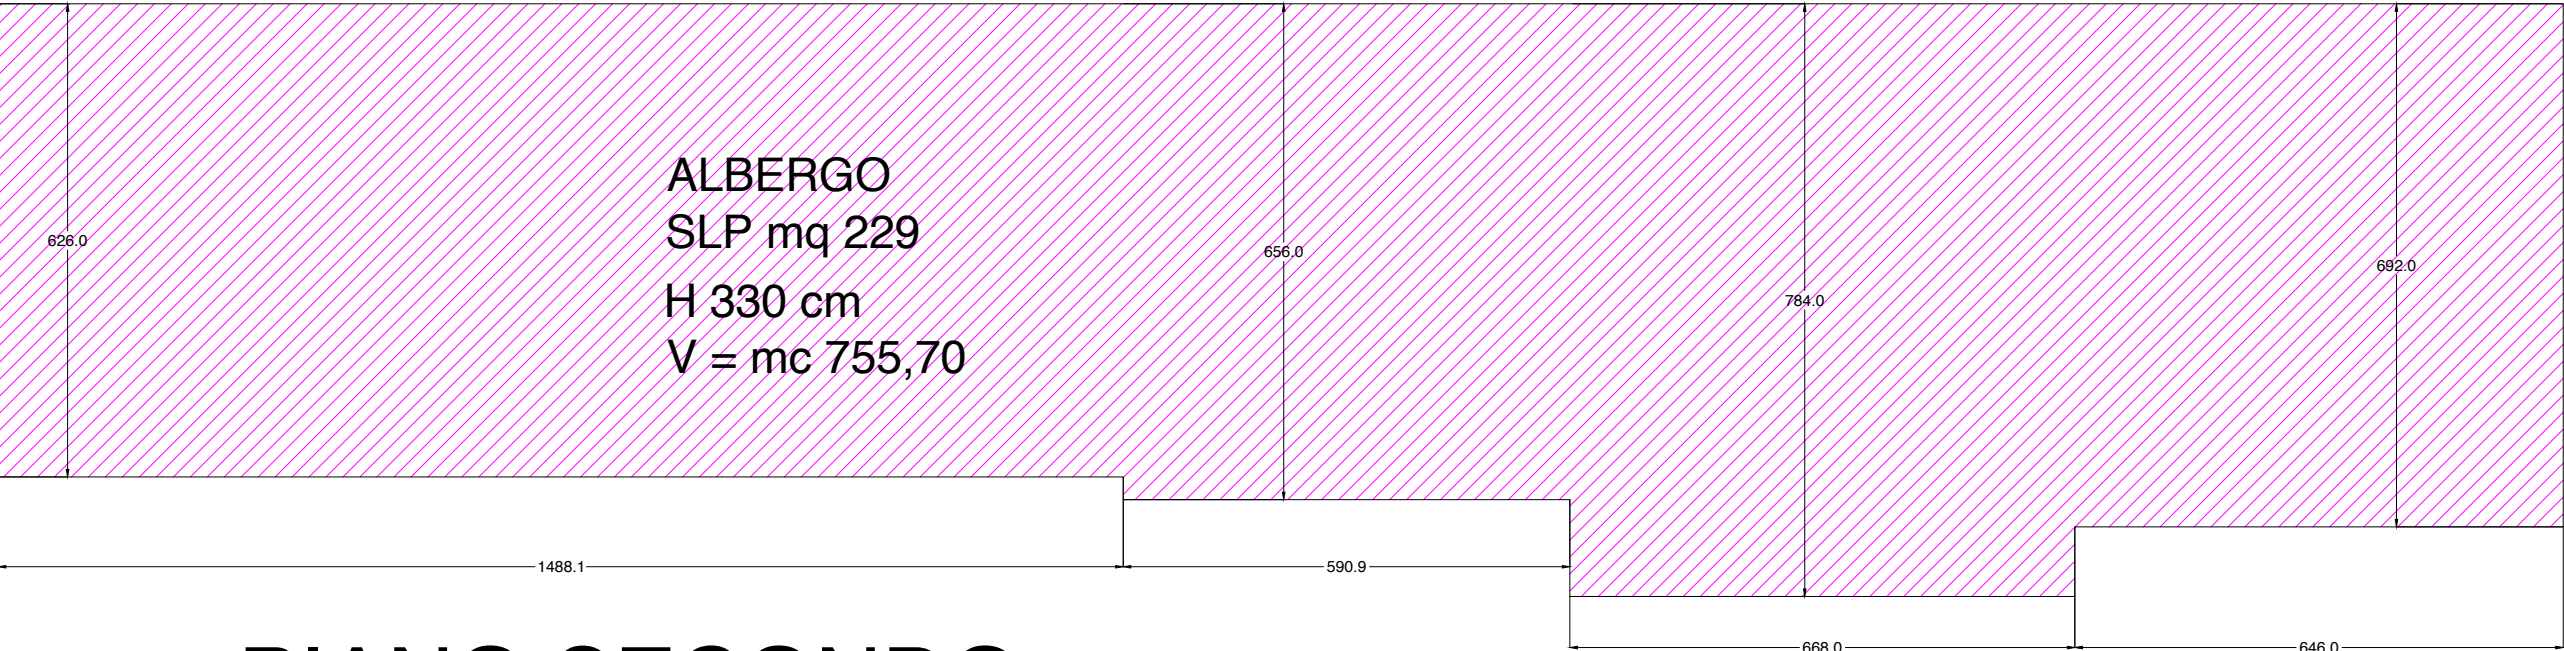

PIANO TERRA

PIANO PRIMO

PIANO SECONDO

AMBITO MD
SLP TOTALE mq 865
V TOTALE mc 3107,20

AMBITO DC
SLP TOTALE mq 242
V TOTALE mc 1040,60

SLP TOTALE mq 1107
V TOTALE mc 4147,80



COMMITTENTE: ALIVI S.r.l. via Sostegno, 6B 25124 Brescia (BS)		
		Studio di Architettura Michele Arici
PROGETTISTA: Arch. Michele Arici - via Privata De Vitalis , 44 Brescia - Tel 030-2426021 - Albo Architetti 871 348 7093677		
TITOLO TAVOLA: PROGETTO DI DEMOLIZIONE CON RICOSTRUZIONE FUORI SAGOMA IN ZONA SOGGETTA A VINCOLO PAESAGGISTICO - VIA GUGLIELMO MARCONI, 51 DESENZANO DEL GARDA DIMOSTRAZIONE GRAFICA SLP E VOLUMI ESISTENTI		
NUMERO PROGETTO: 0445	NOME FILE:	NUMERO TAVOLA: PA 01b
SCALA:	AGGIORNAMENTO:	
DATA: 20 settembre 2021	DATA CONSEGNA:	